



PEMERINTAHAN KABUPATEN KUTAI KARTANEGARA
DINAS PEKERJAAN UMUM

ALAMAT : JL. WOLTER MONGINSIDI KOMPLEK PERKANTORAN
BUPATI KUTAI KARTANEGARA Tenggarong 75511

GAMBAR PERENCANAAN

PEKERJAAN KANTOR KELURAHAN MALUHU
KABUPATEN KUTAI KARTANEGARA

PROGRAM

PROGRAM PENATAAN BANGUNAN GEDUNG


KEGIATAN

PENYELENGGARAAN BANGUNAN GEDUNG DI WILAYAH DAERAH KABUPATEN/ KOTA
PEMBERIAN IZIN MENDIRIKAN BANGUNAN (IMB) DAN SERTIFIKAT LAIK FUNGSI BANGUNAN GEDUNG

PEKERJAAN

PERENCANAAN TEKNIS KONSULTAN MANAJEMEN TEKNIS BANGUNAN GEDUNG 2024

KONSULTAN PERENCANA :

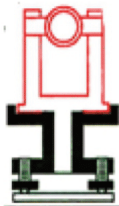

PT. GEOMAP INTERNATIONAL CONSULTANT
ENGINEERING AND ENVIRONMENTAL CONSULTANT
Jalan P. Antasari No. 34 Samarinda
Kalimantan Timur – Indonesia
Phone : +62 541 768914 , Fax : +62 541 768914
E-mail : geomap_s@yahoo.com

KERJASAMA OPERASIONAL (KSO) :



CV. EVOLUTION ENG



PEMERINTAHAN KABUPATEN KUTAI KARTANEGARA

DINAS PEKERJAAN UMUM

LEMBAR PENGESAHAN

PEKERJAAN

PERENCANAAN KONSULTAN MANAJEMEN TEKNIS
BANGUNAN GEDUNG 2024

PROGRAM

PENATAAN BANGUNAN GEDUNG

KEGIATAN


PENYELENGARAAN BANGUNAN GEDUNG DI WILAYAH KABUPATEN/ KOTA,
PEMBERIAN IZIN MENDIRIKAN BANGUNAN (IMB) DAN SERTIFIKAT
LAIK FUNGSI BANGUNAN GEDUNG

LOKASI

KELUARAHAAN MALUHU, KECAMATAN TENGGARONG

MENGETAHUI :

KEPALA BIDANG CIPTA KARYA

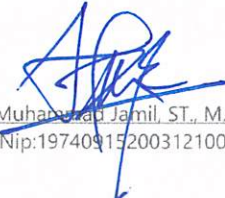


Muhammad Jamil, ST., M.Si
Nip:197409152003121006

DIBUAT OLEH KONSULTAN PERENCANA
PT. GEOMAP INTERNATIONAL CONSULTANT



Budi Eko Iswahyudi, ST., MT
Team Leader

PENJABAT PEMBUAT KOMITMEN
(PPK)

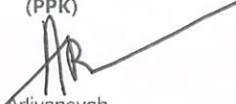

Arliyansyah
Nip: 19720706 200604 1 023



PEMERINTAH KABUPATEN KUTAI KARTANEGARA
DINAS PEKERJAAN UMUM

ALAMAT : JL. WOLTER MONGINSIDI KOMPLEK PERKANTORAN
BUPATI KUTAI KARTANEGARA Tenggarong 75511

PEKERJAAN
PERENCANAAN KONSULTAN MANAJEMEN
TEKNIS BANGUNAN GEDUNG 2024

PROGRAM
PENATAAN BANGUNAN GEDUNG

KEGIATAN
PENYELENGARAAN BANGUNAN GEDUNG
DI WILAYAH KABUPATEN/ KOTA, PEMBERIAN
IZIN MENDIRIKAN BANGUNAN (IMB) DAN
SERTIFIKAT LAIK FUNGSI BANGUNAN GEDUNG

LOKASI
KECAMATAN Tenggarong
KABUPATEN KUTAI KARTANEGARA

KONSULTAN PERENCANA
**PT. GEOMAP INTERNATIONAL CONSULTANT**
ENGINEERING AND ENVIRONMENTAL CONSULTANT
Jalan P. Antasari No. 34 Samarinda
Kalimantan Timur – Indonesia
Phone : +62 541 768914 , Fax : +62 541 768914
E-mail : geomap_s@yahoo.com


KERJA SAMA OPERASIONAL (KSO)
**CV. EVOLUTION ENG**


SUMBER DAYA MANAJERIAL		
JABATAN	NAMA	PARAF
Team Leader	Bobo Eko Iswahyudi, ST., MT	
Ahli Struktur	Rahman Fauzi, ST	
Ahli Arsitektur 1	Achmad Ridha Aksan	
Ahli Arsitektur 2	Ikhwanul Ahfadz	
Ahli Mekanikal	Ir. Iskandar Lubis, ST	

Catatan :

JUDUL GAMBAR :
RENCANA GRADING PLAN
(DEVELOPMENT)

SKALA :	NO GAMBAR :
1:300	DEV-01.02

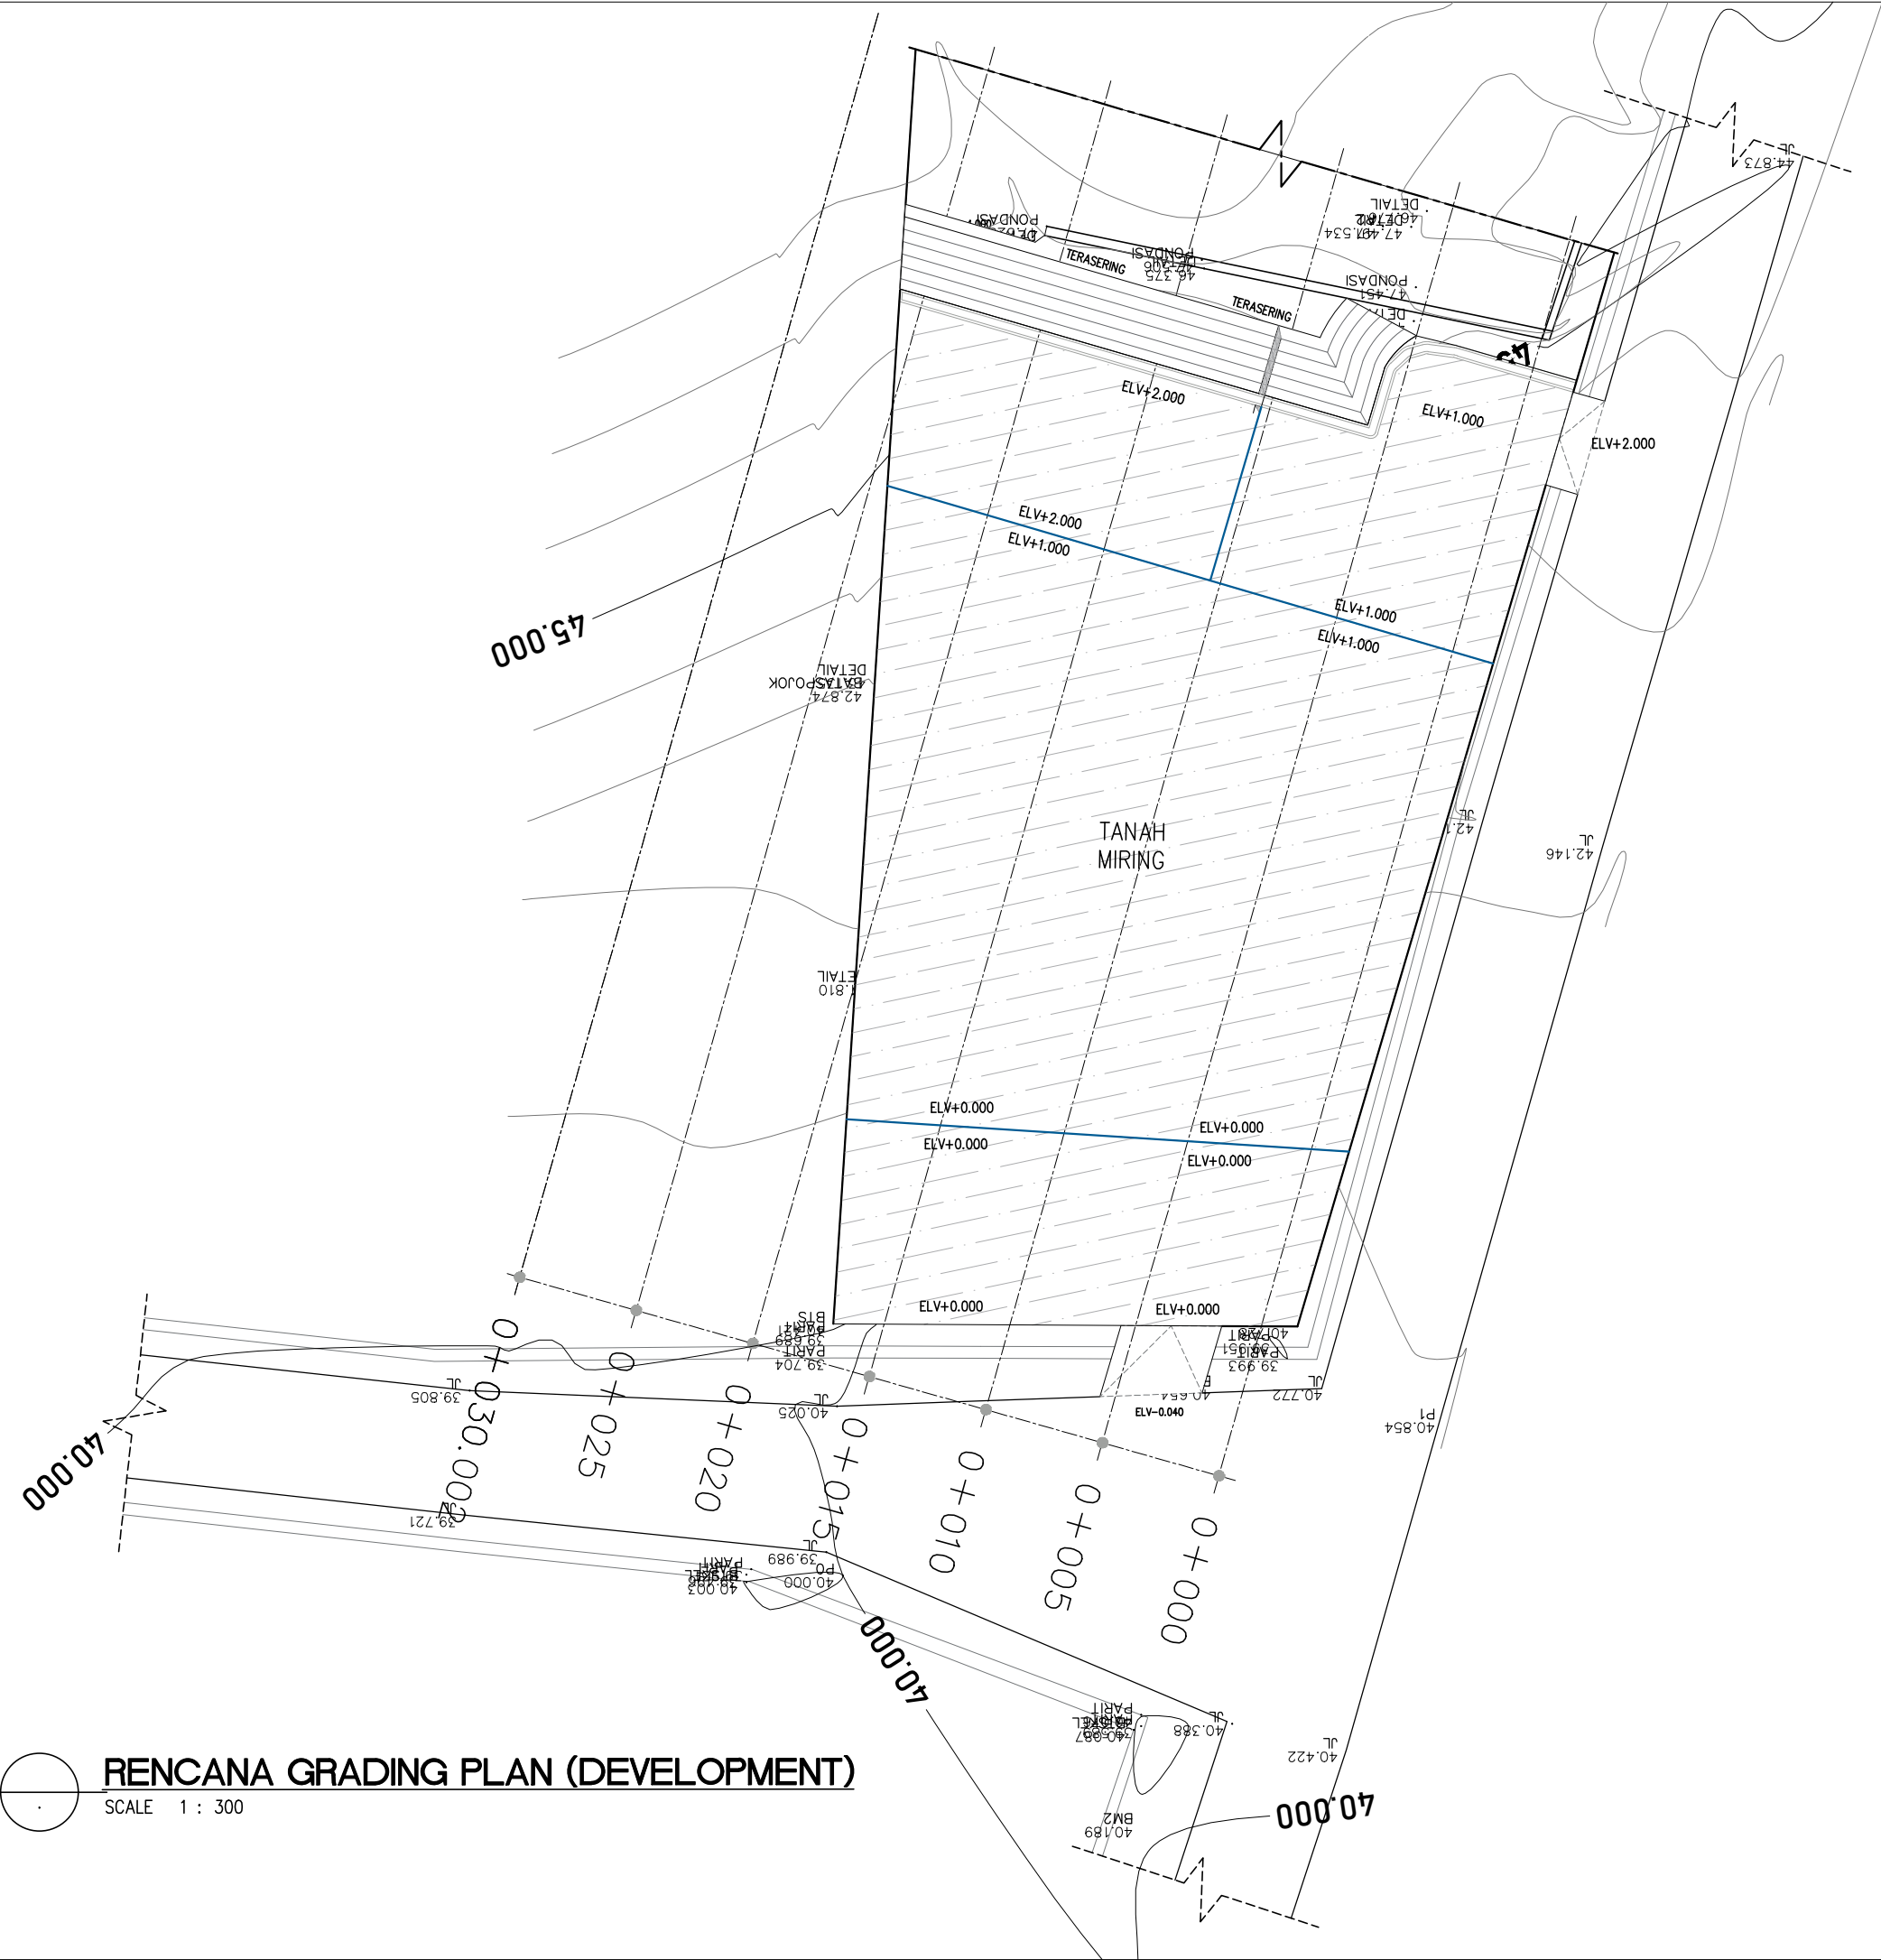

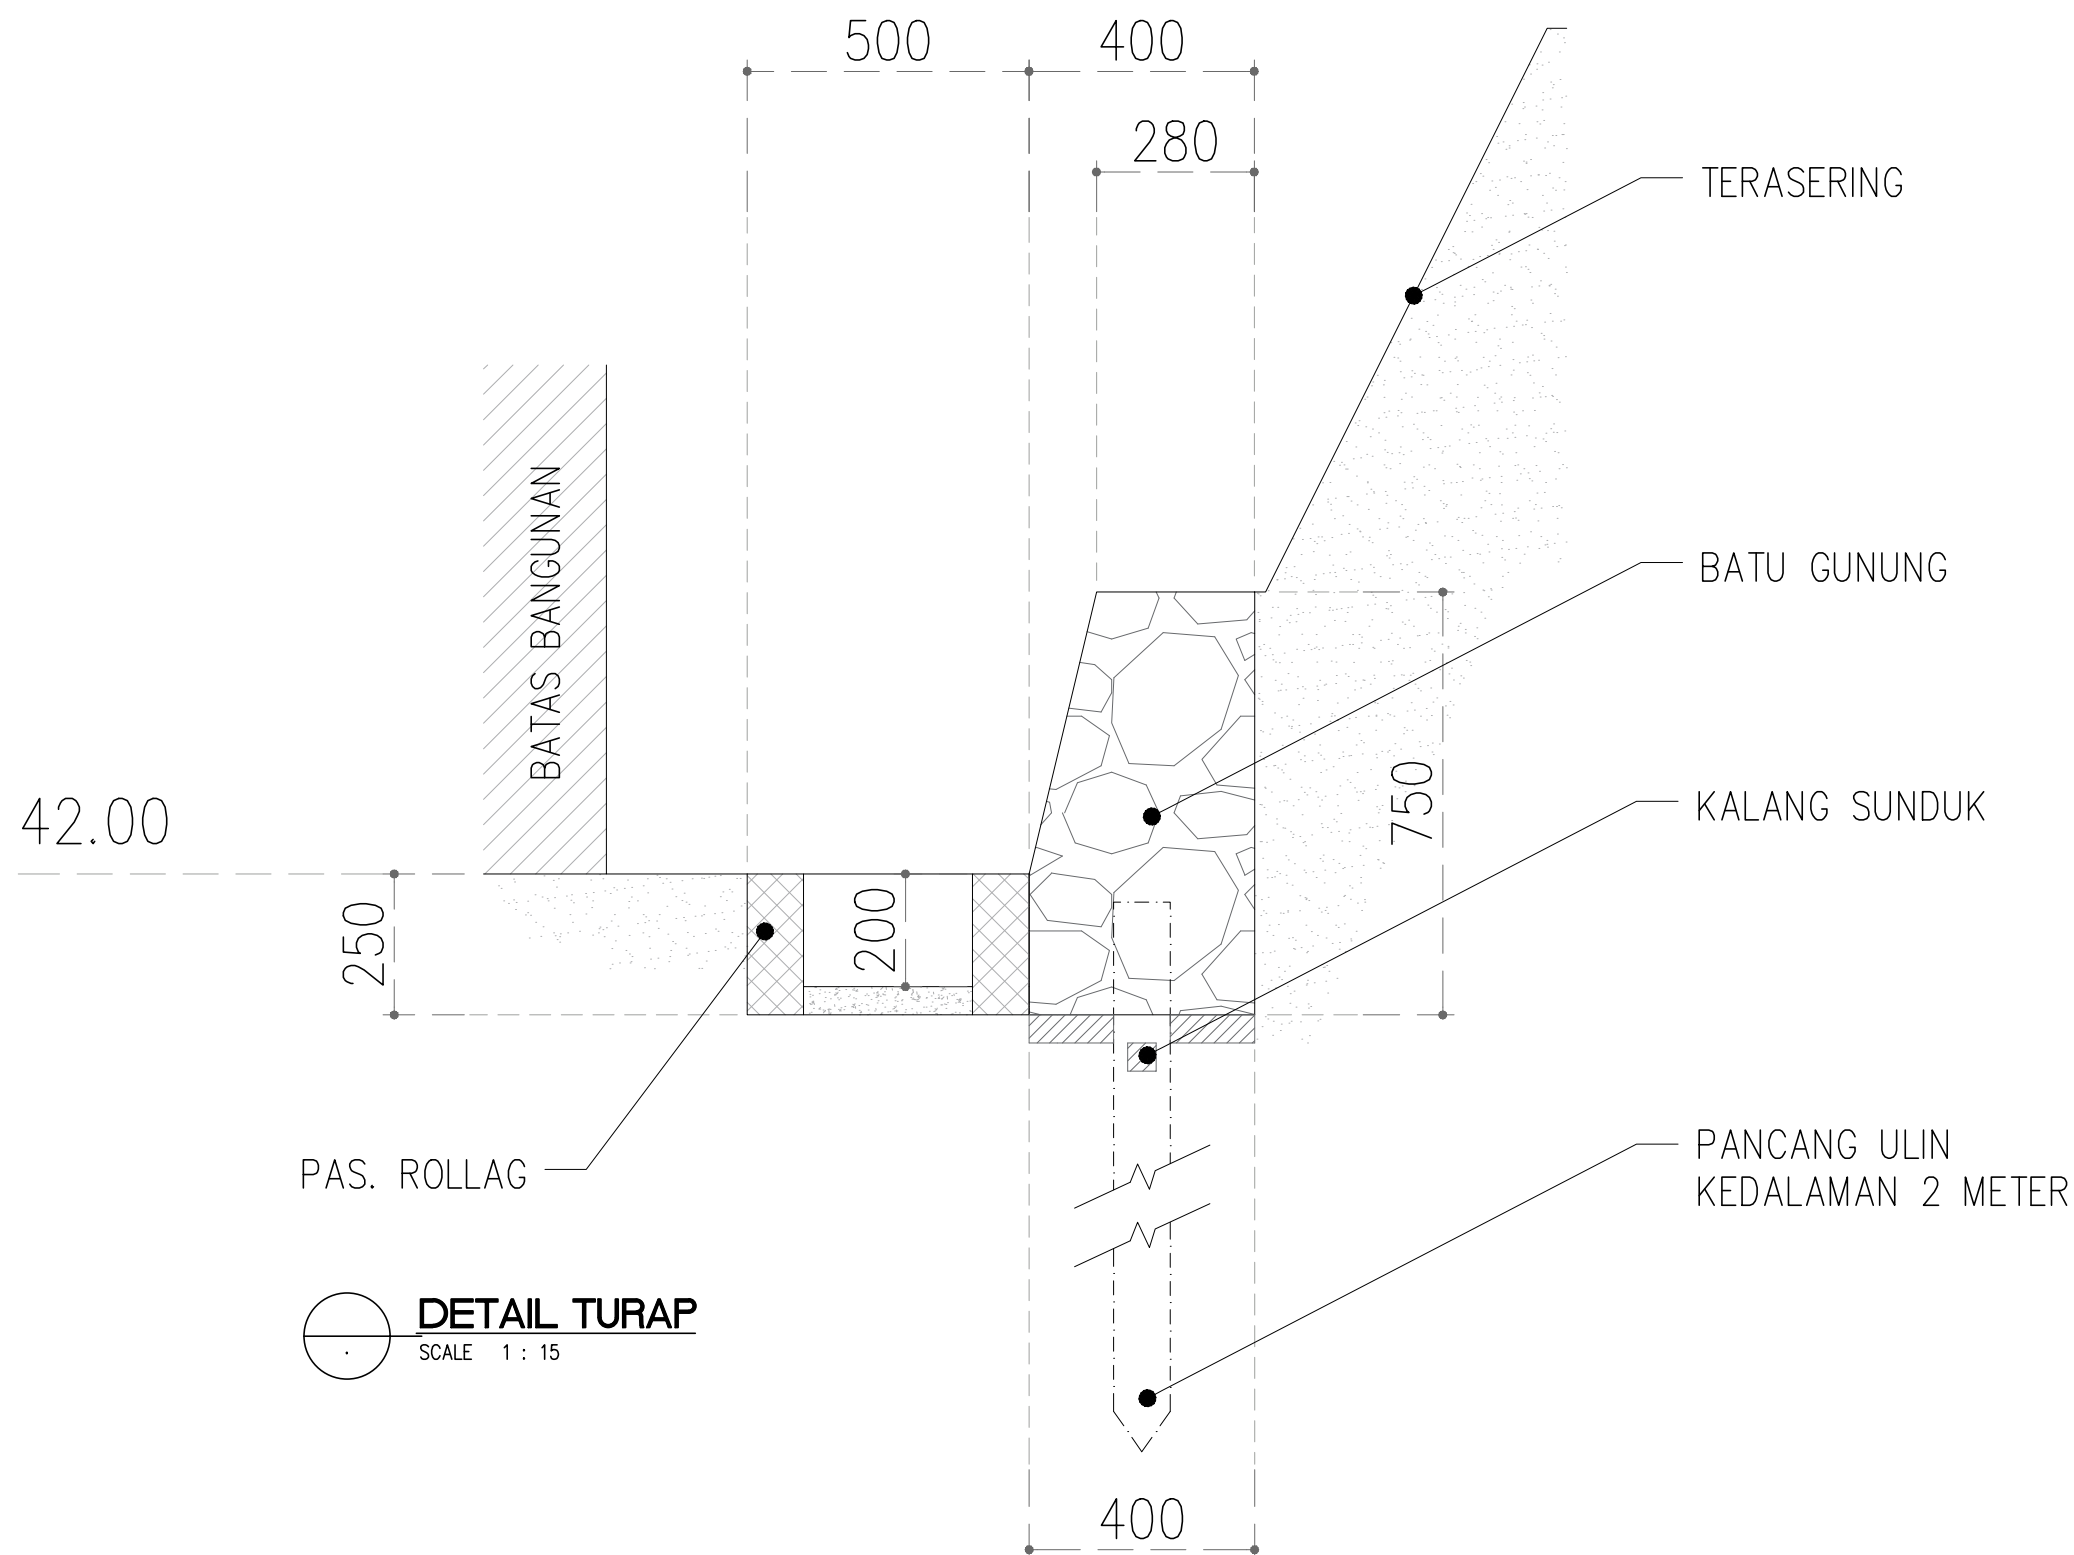

PEMERINTAH KABUPATEN KUTAI KARTANEGARA
DINAS PEKERJAAN UMUM
ALAMAT : JL. WOLTER MONGINSIDI KOMPLEK PERKANTORAN
BUPATI KUTAI KARTANEGARA TENGGARONG 75511

PEKERJAAN

PERENCANAAN KONSULTAN MANAJEMEN
TEKNIS BANGUNAN GEDUNG 2024

PROGRAM

PENATAAN BANGUNAN GEDUNG

KEGIATAN

PENYELENGARAAN BANGUNAN GEDUNG
DI WILAYAH KABUPATEN/ KOTA, PEMBERIAN
IZIN MENDIRIKAN BANGUNAN (IMB) DAN
SERTIFIKAT LAIK FUNGSI BANGUNAN GEDUNG

LOKASI

KECAMATAN TENGGARONG
KABUPATEN KUTAI KARTANEGARA

KONSULTAN PERENCANA



PT. GEOMAP INTERNATIONAL CONSULTANT
ENGINEERING AND ENVIRONMENTAL CONSULTANT
Jalan P. Antasari No. 34 Samarinda
Kalimantan Timur – Indonesia
Phone : +62 541 768914 , Fax : +62 541 768914
E-mail : geomap_s@yahoo.com

KERJA SAMA OPERASIONAL (KSO)



SUMBER DAYA MANAJERIAL

JABATAN	NAMA	PARAF
Team Leader	Bobo Eko Iswahyudi, ST., MT	
Ahli Struktur	Rahman Fauzi, ST	
Ahli Arsitektur 1	Achmad Ridha Aksan	
Ahli Arsitektur 2	Ikhwanul Ahfadz	
Ahli Mekanikal	Ir. Iskandar Lubis, ST	

Catatan :

JUDUL GAMBAR :


DETAIL TURAP

SKALA :


1 : 15

NO GAMBAR :

DEV-01.04

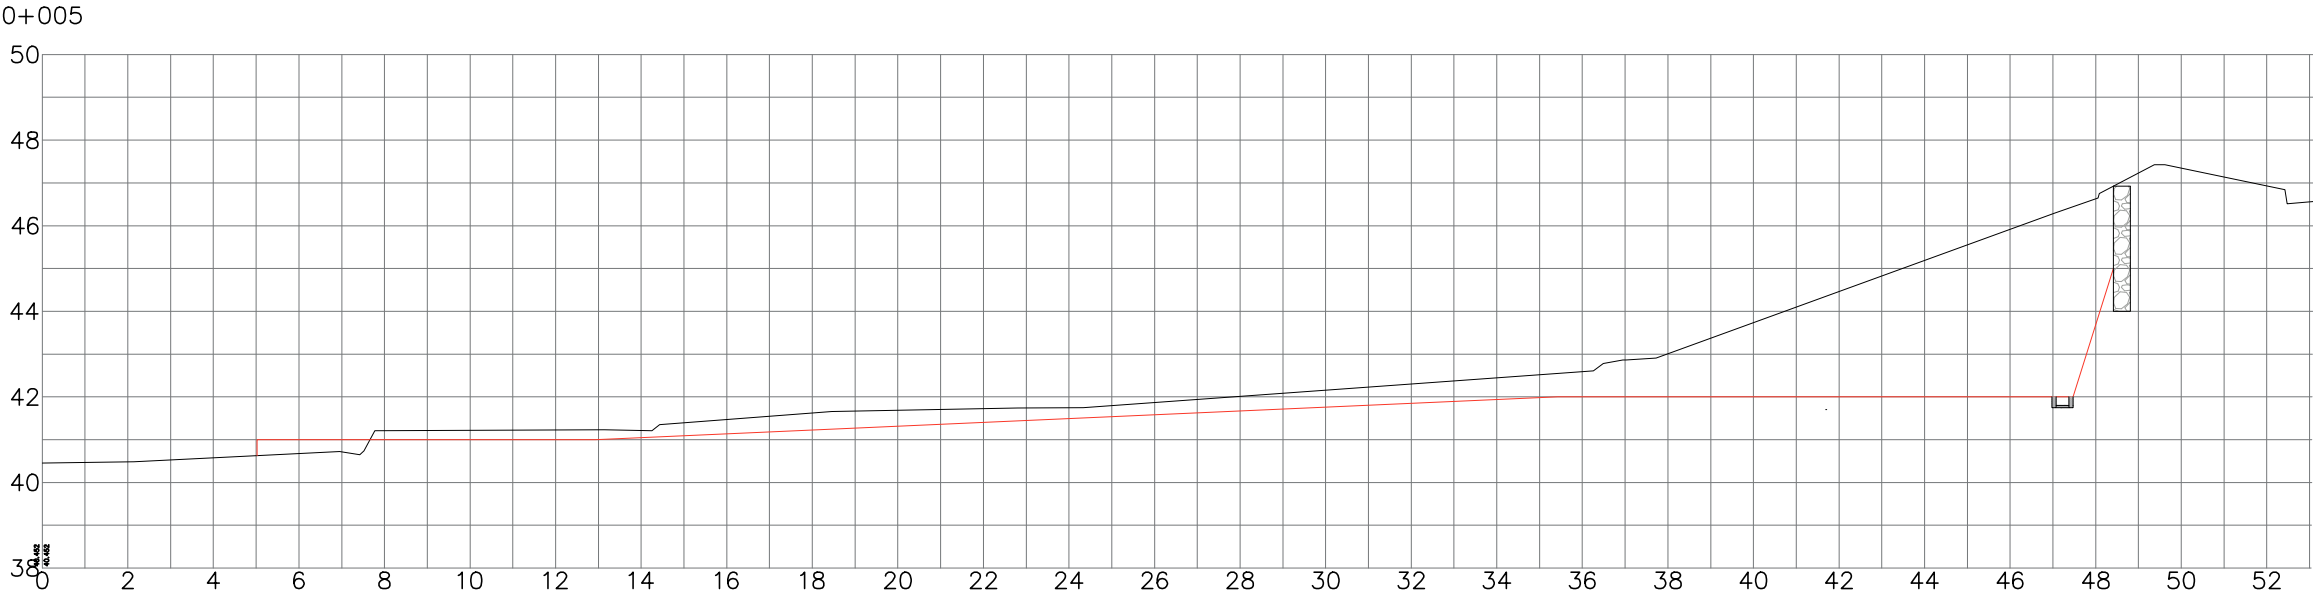

POTONGAN SECTION 0+005
SCALE 1 : 175

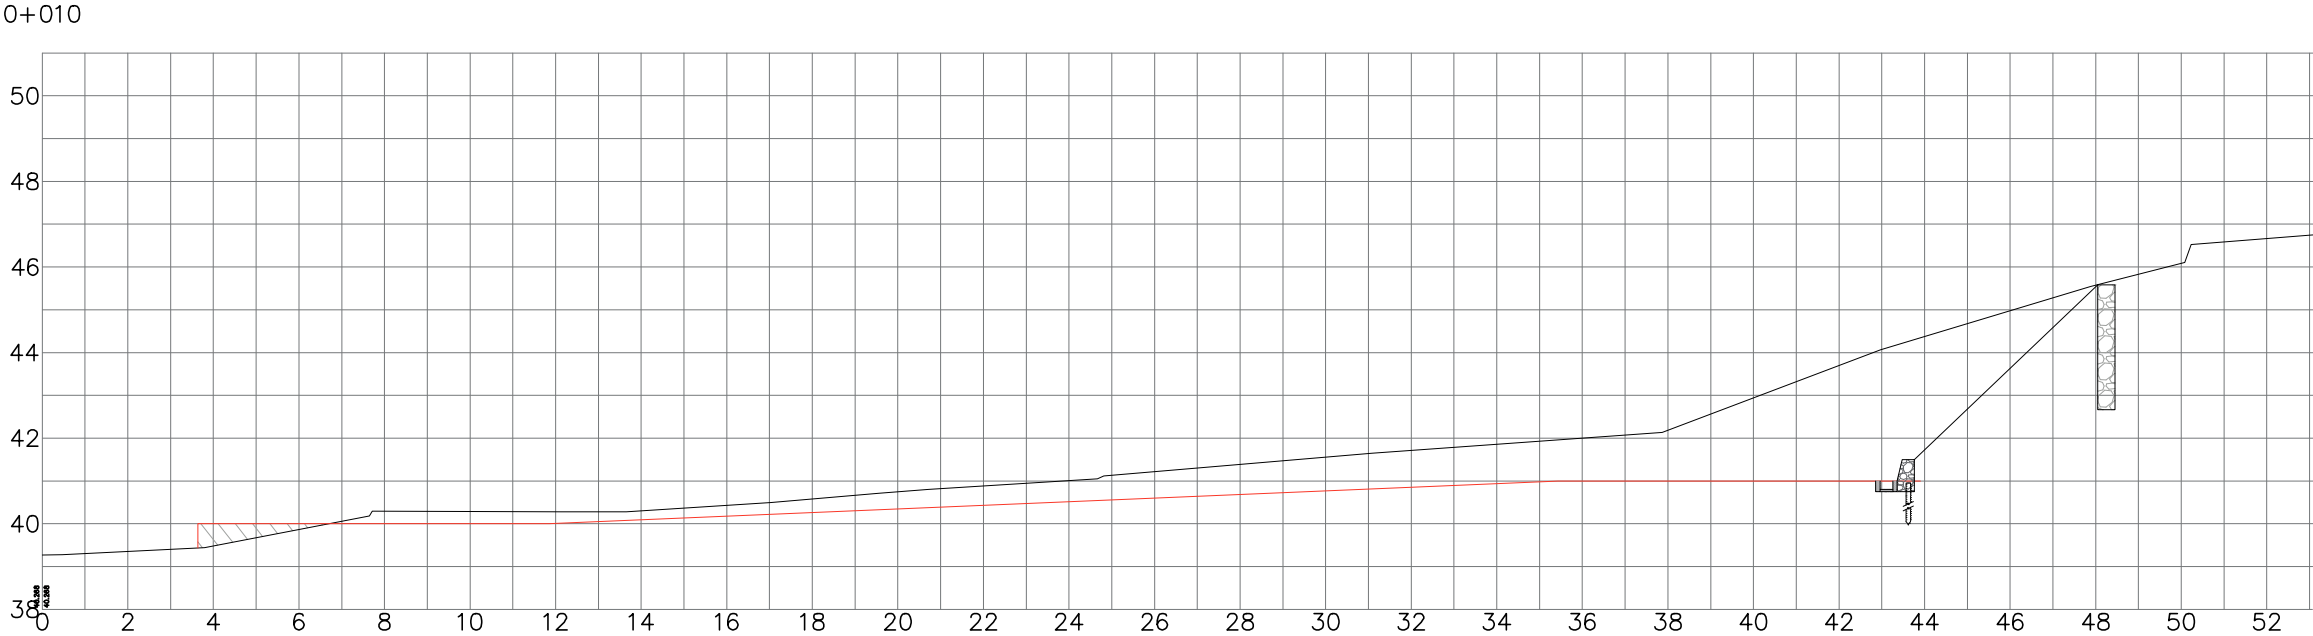

POTONGAN SECTION 0+010
SCALE 1 : 175



PEMERINTAH KABUPATEN KUTAI KARTANEGARA
DINAS PEKERJAAN UMUM
ALAMAT : JL. WOLTER MONGINSIDI KOMPLEK PERKANTORAN
BUPATI KUTAI KARTANEGARA TENGGARONG 75511

PEKERJAAN
PERENCANAAN KONSULTAN MANAJEMEN
TEKNIS BANGUNAN GEDUNG 2024

PROGRAM
PENATAAN BANGUNAN GEDUNG

KEGIATAN
PENYELENGARAAN BANGUNAN GEDUNG
DI WILAYAH KABUPATEN/ KOTA, PEMBERIAN
IZIN MENDIRIKAN BANGUNAN (IMB) DAN
SERTIFIKAT LAIK FUNGSI BANGUNAN GEDUNG

LOKASI
KECAMATAN TENGGARONG
KABUPATEN KUTAI KARTANEGARA

KONSULTAN PERENCANA
PT. GEOMAP INTERNATIONAL CONSULTANT
ENGINEERING AND ENVIRONMENTAL CONSULTANT
Jalan P. Antasari No. 34 Samarinda
Kalimantan Timur – Indonesia
Phone : +62 541 768914 , Fax : +62 541 768914
E-mail : geomap_s@yahoo.com

KERJA SAMA OPERASIONAL (KSO)
CV. EVOLUTION ENG

SUMBER DAYA MANAJERIAL		
JABATAN	NAMA	PARAF
Team Leader	Bobo Eko Iswahyudi, ST., MT	
Ahli Struktur	Rahman Fauzi, ST	
Ahli Arsitektur 1	Achmad Ridha Aksan	
Ahli Arsitektur 2	Ikhwanul Ahfadz	
Ahli Mekanikal	Ir. Iskandar Lubis, ST	

Catatan :

JUDUL GAMBAR :
CROS SECTION
0+010 & 0+005

SKALA :	NO GAMBAR :
1:175	DEV-01.05



PEMERINTAH KABUPATEN KUTAI KARTANEGARA
DINAS PEKERJAAN UMUM
ALAMAT : JL. WOLTER MONGINSIDI KOMPLEK PERKANTORAN
BUPATI KUTAI KARTANEGARA TENGGARONG 75511

PEKERJAAN

PERENCANAAN KONSULTAN MANAJEMEN
TEKNIS BANGUNAN GEDUNG 2024

PROGRAM

PENATAAN BANGUNAN GEDUNG

KEGIATAN

PENYELENGARAAN BANGUNAN GEDUNG
DI WILAYAH KABUPATEN/ KOTA, PEMBERIAN
IZIN MENDIRIKAN BANGUNAN (IMB) DAN
SERTIFIKAT LAIK FUNGSI BANGUNAN GEDUNG

LOKASI

KECAMATAN TENGGARONG
KABUPATEN KUTAI KARTANEGARA

KONSULTAN PERENCANA



PT. GEOMAP INTERNATIONAL CONSULTANT
ENGINEERING AND ENVIRONMENTAL CONSULTANT
Jalan P. Antasari No. 34 Samarinda
Kalimantan Timur – Indonesia
Phone : +62 541 768914 , Fax : +62 541 768914
E-mail : geomap_s@yahoo.com

KERJA SAMA OPERASIONAL (KSO)



CV. EVOLUTION ENG

SUMBER DAYA MANAJERIAL

JABATAN	NAMA	PARAF
Team Leader	Bobo Eko Iswahyudi, ST., MT	
Ahli Struktur	Rahman Fauzi, ST	
Ahli Arsitektur 1	Achmad Ridha Aksan	
Ahli Arsitektur 2	Ikhwanul Ahfadz	
Ahli Mekanikal	Ir. Iskandar Lubis, ST	

Catatan :

JUDUL GAMBAR :

CROS SECTION
0+020 & 0+015


SKALA :

1:175

NO GAMBAR :

DEV-01.06


0+020

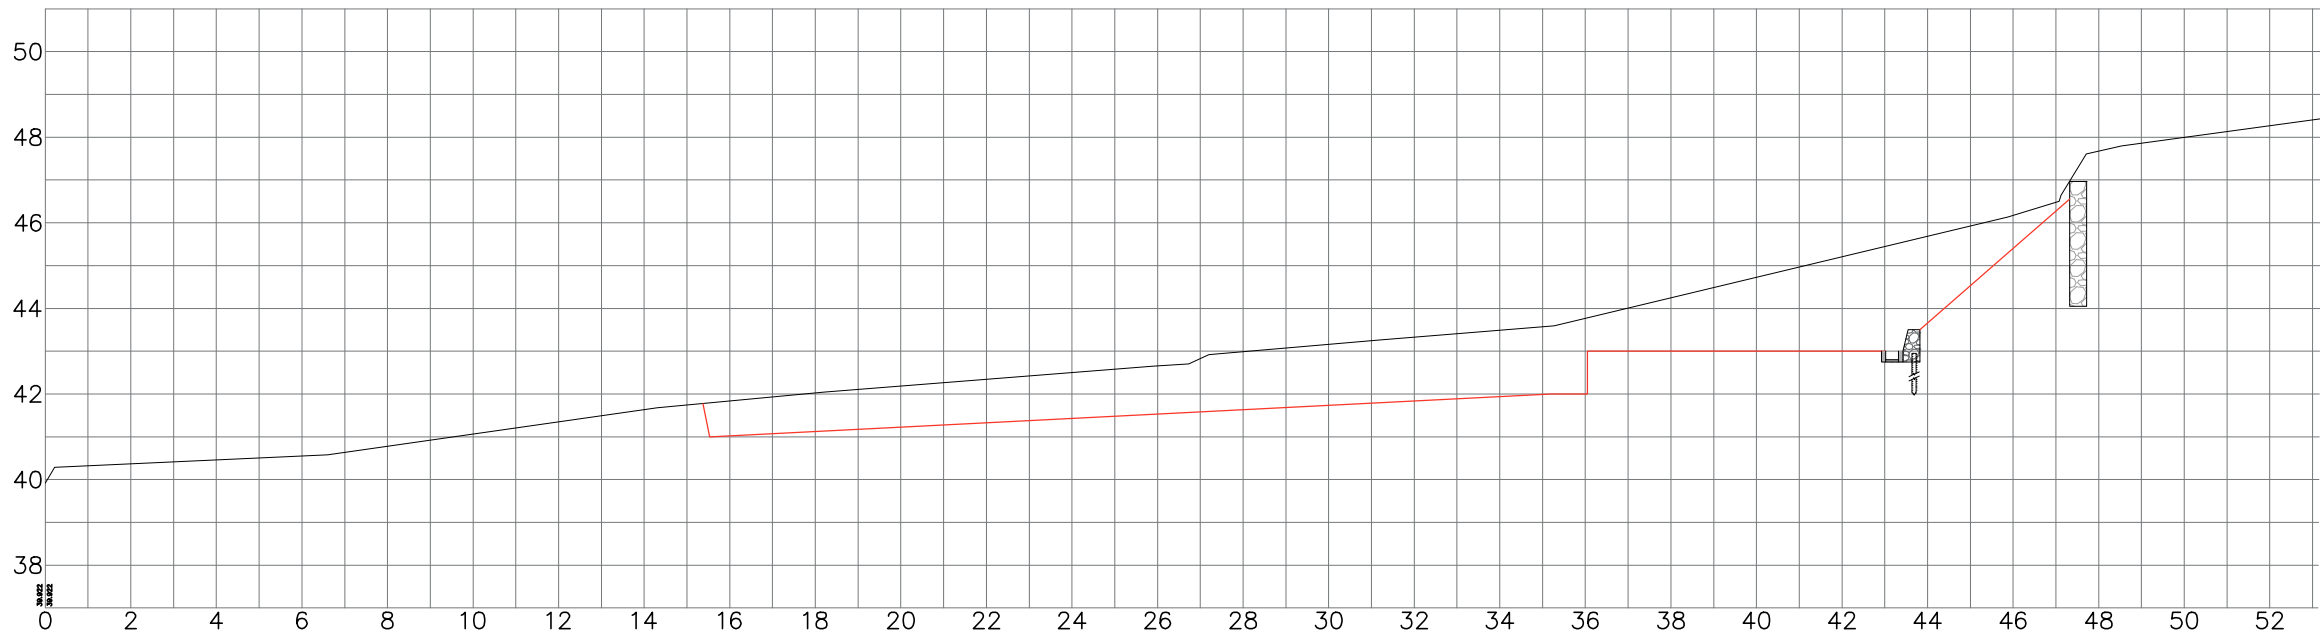

POTONGAN SECTION 0+020

SCALE 1 : 175


0+015

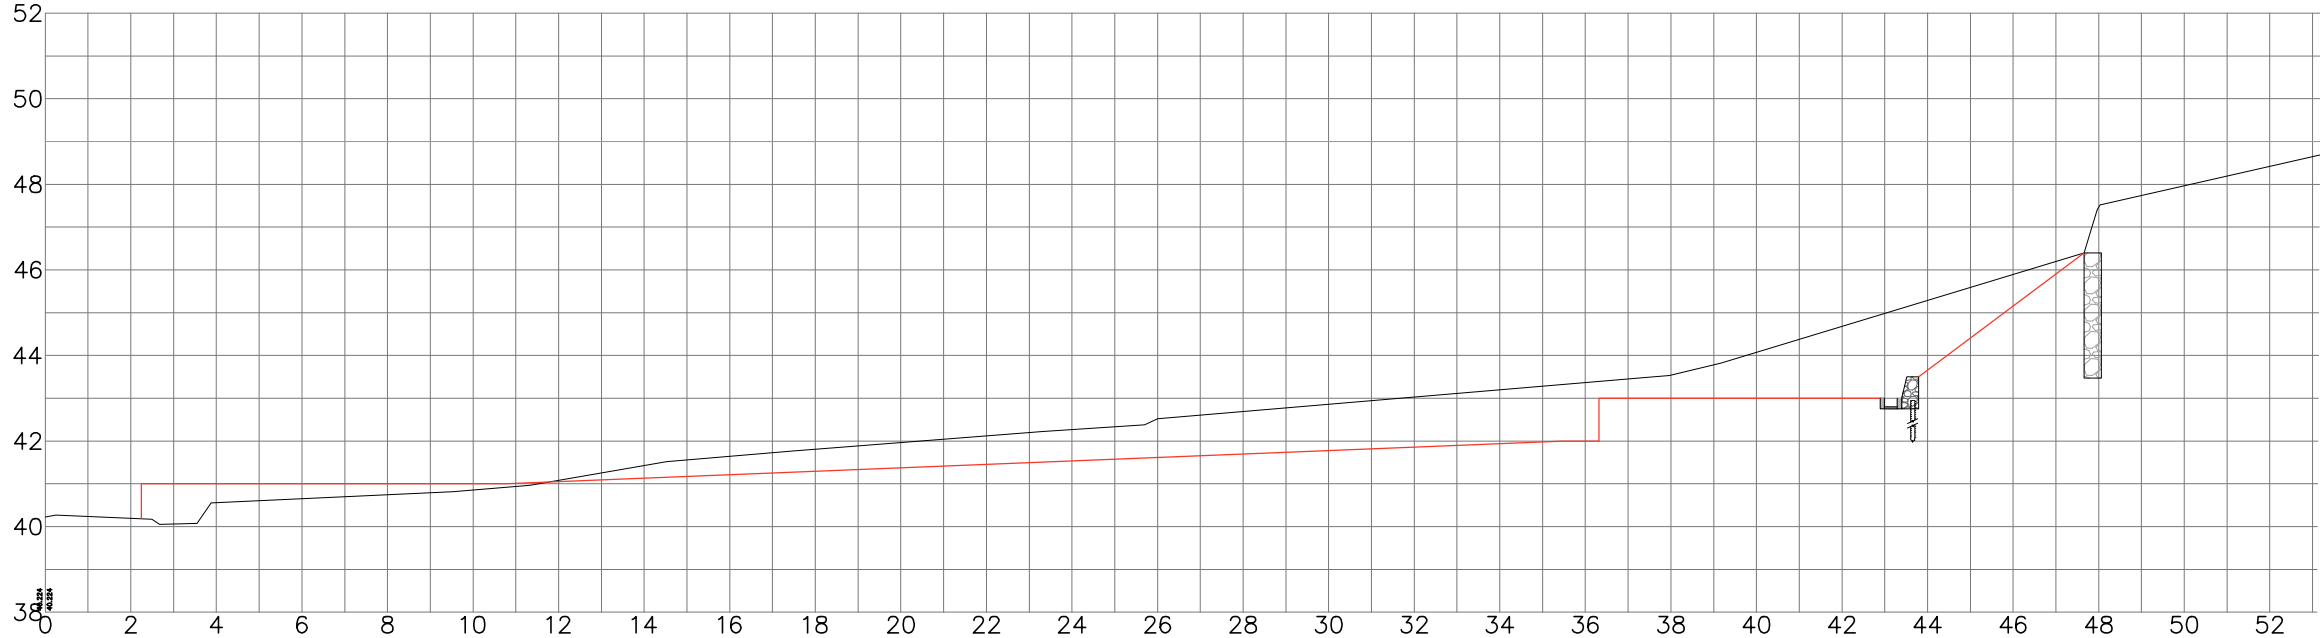

POTONGAN SECTION 0+015

SCALE 1 : 175

0+025

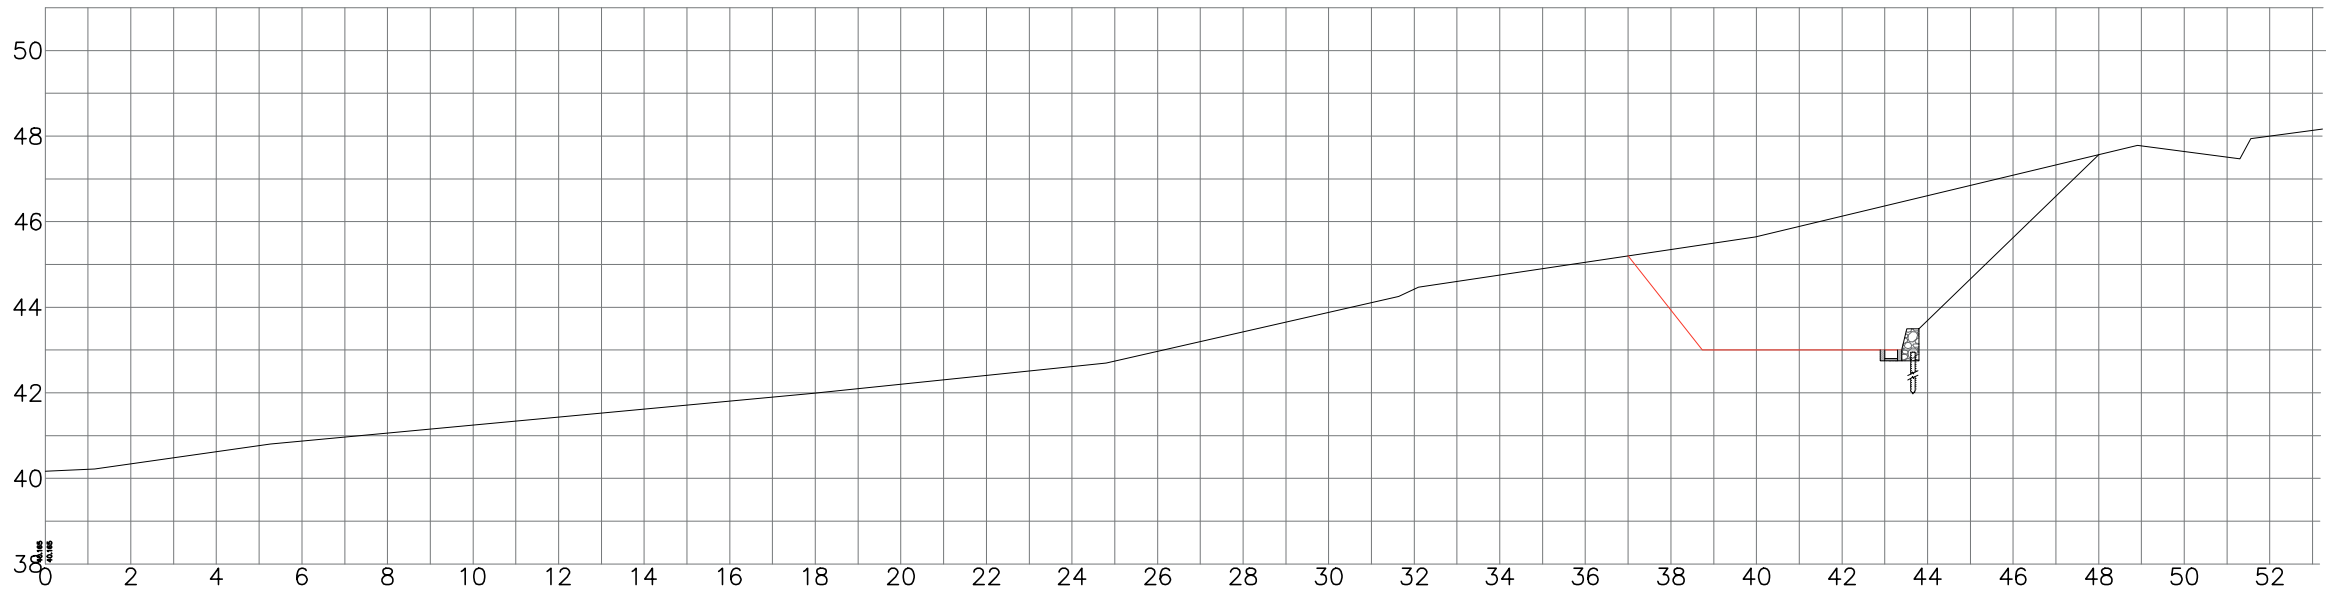

POTONGAN SECTION 0+025

SCALE 1 : 175



PEMERINTAH KABUPATEN KUTAI KARTANEGARA
DINAS PEKERJAAN UMUM

ALAMAT : JL. WOLTER MONGINSIDI KOMPLEK PERKANTORAN
BUPATI KUTAI KARTANEGARA TENGGARONG 75511

PEKERJAAN
PERENCANAAN KONSULTAN MANAJEMEN
TEKNIS BANGUNAN GEDUNG 2024

PROGRAM
PENATAAN BANGUNAN GEDUNG

KEGIATAN
PENYELENGARAAN BANGUNAN GEDUNG
DI WILAYAH KABUPATEN/ KOTA, PEMBERIAN
IZIN MENDIRIKAN BANGUNAN (IMB) DAN
SERTIFIKAT LAIK FUNGSI BANGUNAN GEDUNG

LOKASI
KECAMATAN TENGGARONG
KABUPATEN KUTAI KARTANEGARA

KONSULTAN PERENCANA
**PT. GEOMAP INTERNATIONAL CONSULTANT**
ENGINEERING AND ENVIRONMENTAL CONSULTANT
Jalan P. Antasari No. 34 Samarinda
Kalimantan Timur – Indonesia
Phone : +62 541 768914 , Fax : +62 541 768914
E-mail : geomap_s@yahoo.com

KERJA SAMA OPERASIONAL (KSO)
**CV. EVOLUTION ENG**

SUMBER DAYA MANAJERIAL		
JABATAN	NAMA	PARAF
Team Leader	Bobo Eko Iswahyudi, ST., MT	
Ahli Struktur	Rahman Fauzi, ST	
Ahli Arsitektur 1	Achmad Ridha Aksan	
Ahli Arsitektur 2	Ikhwanul Ahfadz	
Ahli Mekanikal	Ir. Iskandar Lubis, ST	

Catatan :

JUDUL GAMBAR :
CROS SECTION
0+025

SKALA :	NO GAMBAR :
1:175	DEV-01.07



PEMERINTAH KABUPATEN KUTAI KARTANEGARA
DINAS PEKERJAAN UMUM
ALAMAT : JL. WOLTER MONGINSIDI KOMPLEK PERKANTORAN
BUPATI KUTAI KARTANEGARA Tenggarong 75511

PEKERJAAN
PERENCANAAN KONSULTAN MANAJEMEN
TEKNIS BANGUNAN GEDUNG 2024

PROGRAM
PENATAAN BANGUNAN GEDUNG

KEGIATAN
PENYELENGARAAN BANGUNAN GEDUNG
DI WILAYAH KABUPATEN/ KOTA, PEMBERIAN
IZIN MENDIRIKAN BANGUNAN (IMB) DAN
SERTIFIKAT LAIK FUNGSI BANGUNAN GEDUNG

LOKASI
KECAMATAN Tenggarong
KABUPATEN KUTAI KARTANEGARA

KONSULTAN PERENCANA
**PT. GEOMAP INTERNATIONAL CONSULTANT**
ENGINEERING AND ENVIRONMENTAL CONSULTANT
Jalan P. Antasari No. 34 Samarinda
Kalimantan Timur – Indonesia
Phone : +62 541 768914 , Fax : +62 541 768914
E-mail : geomap_s@yahoo.com


KERJA SAMA OPERASIONAL (KSO)
**CV. EVOLUTION ENG**

SUMBER DAYA MANAJERIAL		
JABATAN	NAMA	PARAF
Team Leader	Bobo Eko Iswahyudi, ST., MT	
Ahli Struktur	Rahman Fauzi, ST	
Ahli Arsitektur 1	Achmad Ridha Aksan	
Ahli Arsitektur 2	Ikhwanul Ahfadz	
Ahli Mekanikal	Ir. Iskandar Lubis, ST	

Catatan :

JUDUL GAMBAR :
DENAH PONDASI BOREPILE

SKALA :	NO GAMBAR :

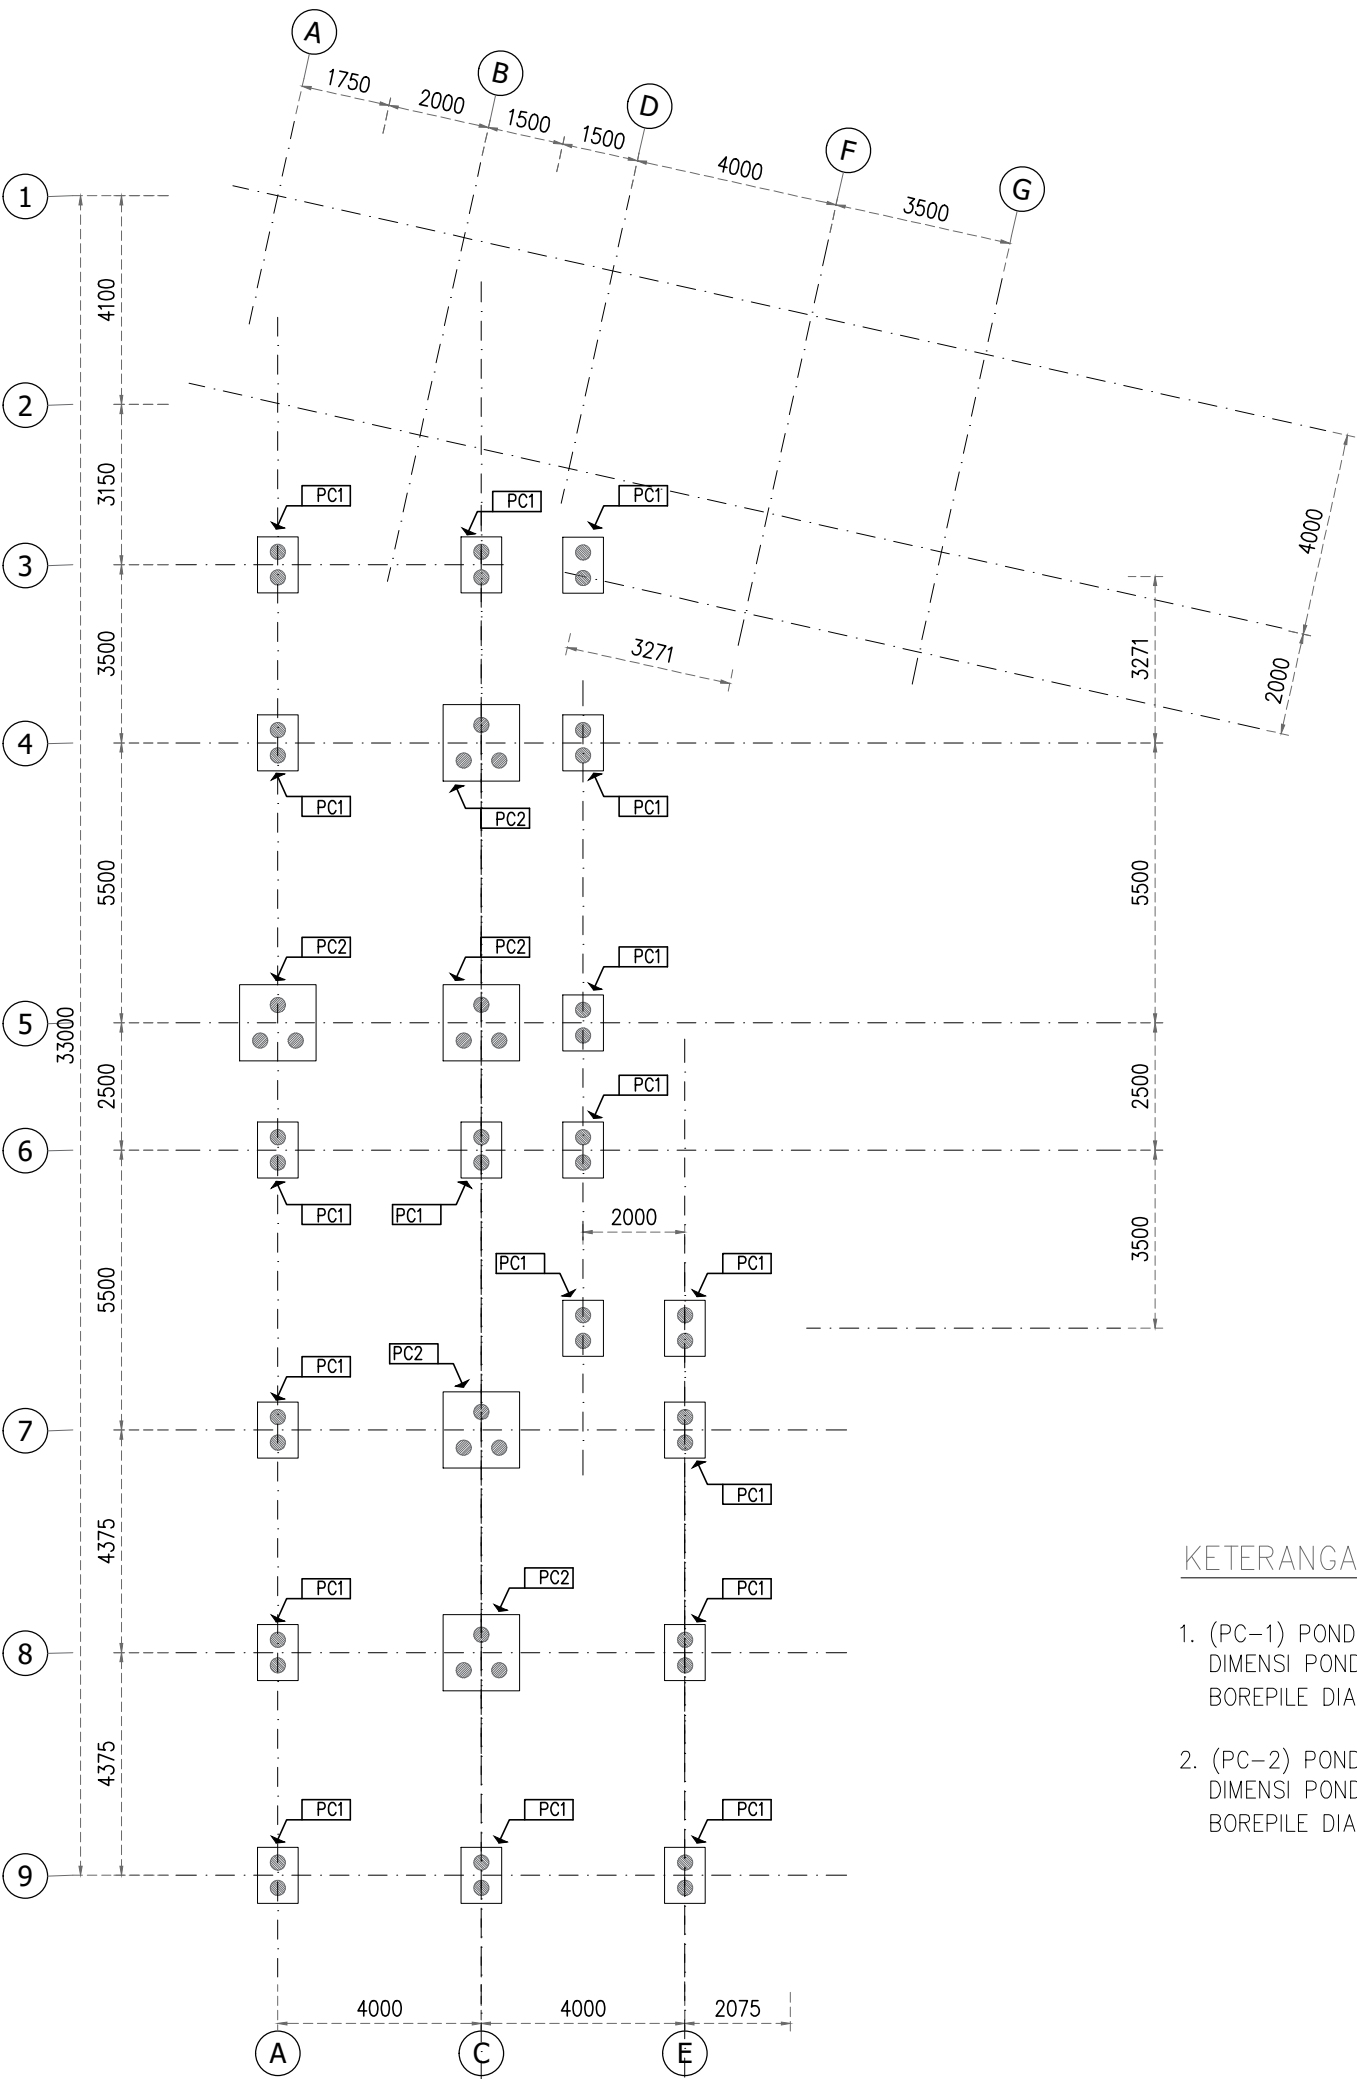

KETERANGAN :

- (PC-1) PONDASI PC-1 BERJUMLAH 18 TITIK
DIMENSI PONDASI TAPAK 110X80X40 CM
BOREPILE DIA. 30 CM BERJUMLAH 2 TITIK
- (PC-2) PONDASI PC-2 BERJUMLAH 5 TITIK
DIMENSI PONDASI TAPAK 150X150X40 CM
BOREPILE DIA. 30 CM BERJUMLAH 3 TITIK



PEMERINTAH KABUPATEN KUTAI KARTANEGARA
DINAS PEKERJAAN UMUM
ALAMAT : JL. WOLTER MONGINSIDI KOMPLEK PERKANTORAN
BUPATI KUTAI KARTANEGARA TENGGARONG 75511

PEKERJAAN

PERENCANAAN KONSULTAN MANAJEMEN
TEKNIS BANGUNAN GEDUNG 2024

PROGRAM

PENATAAN BANGUNAN GEDUNG

KEGIATAN

PENYELENGARAAN BANGUNAN GEDUNG
DI WILAYAH KABUPATEN/ KOTA, PEMBERIAN
IZIN MENDIRIKAN BANGUNAN (IMB) DAN
SERTIFIKAT LAIK FUNGSI BANGUNAN GEDUNG

LOKASI

KECAMATAN TENGGARONG
KABUPATEN KUTAI KARTANEGARA

KONSULTAN PERENCANA



PT. GEOMAP INTERNATIONAL CONSULTANT
ENGINEERING AND ENVIRONMENTAL CONSULTANT
Jalan P. Antasari No. 34 Samarinda
Kalimantan Timur – Indonesia
Phone : +62 541 768914 , Fax : +62 541 768914
E-mail : geomap_s@yahoo.com

KERJA SAMA OPERASIONAL (KSO)



CV. EVOLUTION ENG

SUMBER DAYA MANAJERIAL

JABATAN	NAMA	PARAF
Team Leader	Bobo Eko Iswahyudi, ST., MT	
Ahli Struktur	Rahman Fauzi, ST	
Ahli Arsitektur 1	Achmad Ridha Aksan	
Ahli Arsitektur 2	Ikhwanul Ahfadz	
Ahli Mekanikal	Ir. Iskandar Lubis, ST	


Catatan :

JUDUL GAMBAR :

DETAIL PONDASI BOREPILE (PC-1)


SKALA :

NO GAMBAR :

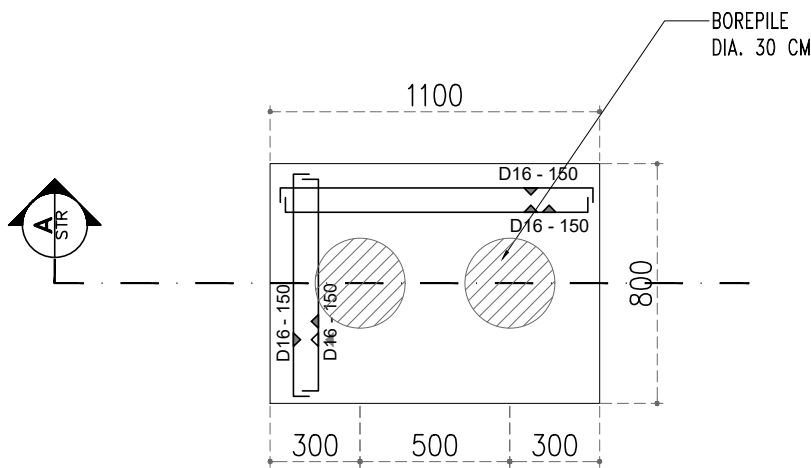


DETAIL PONDASI BOREPILE (PC-1)

SCALE 1 : 15

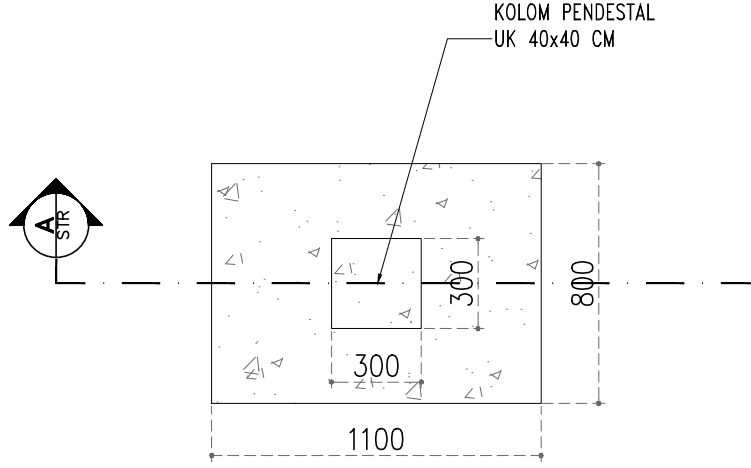


DETAIL PONDASI BOREPILE (PC-1)

SCALE 1 : 15

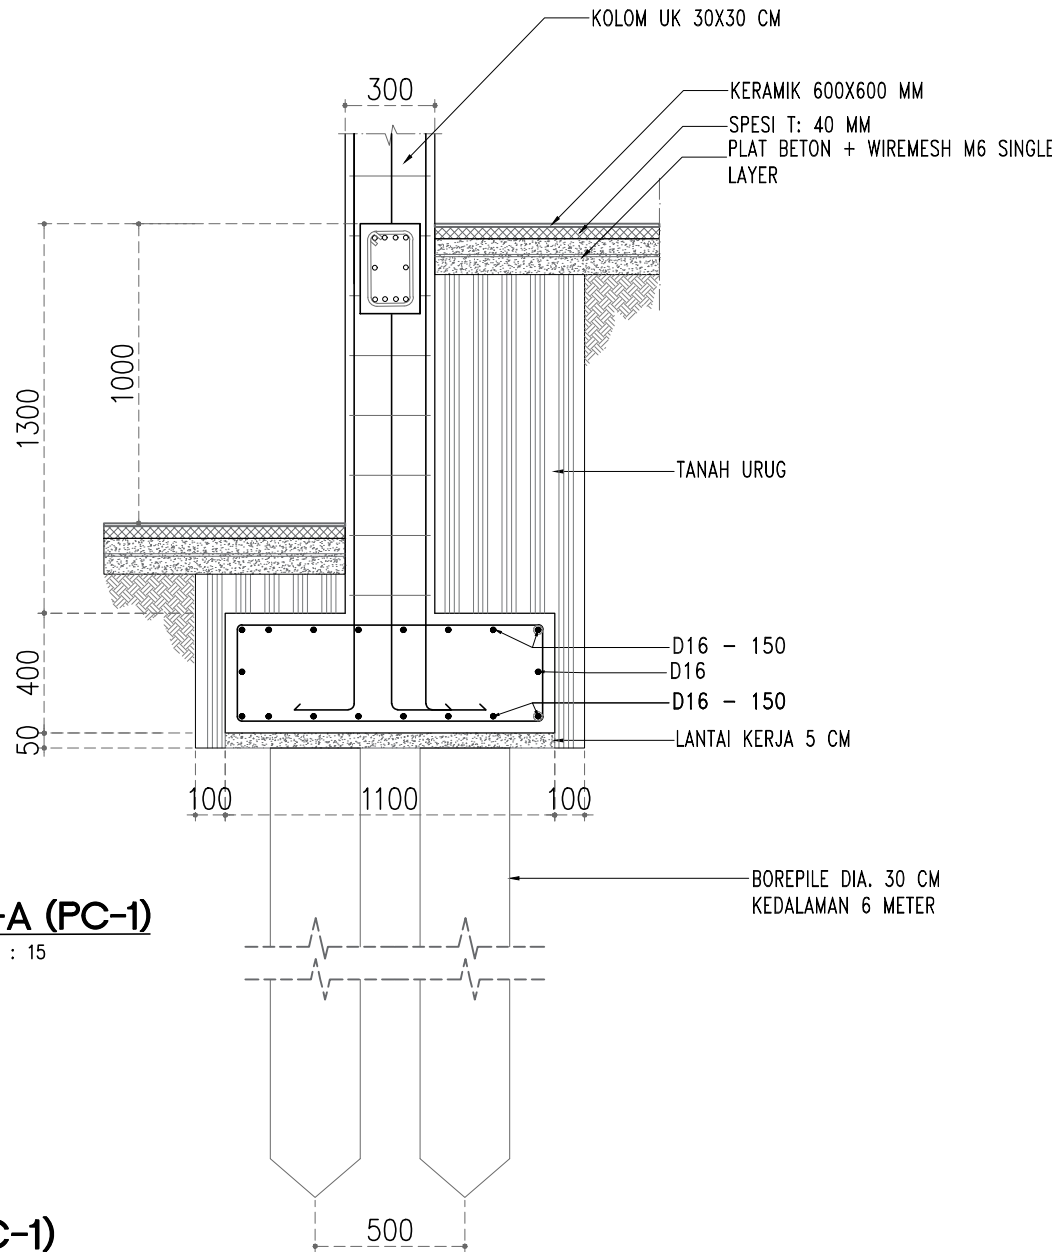

POT-A (PC-1)

SCALE 1 : 15

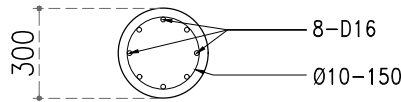


DETAIL BORFILE


SCALE 1 : 15

DETAIL PONDASI BOREPILE (PC-1)


SCALE 1 : *****

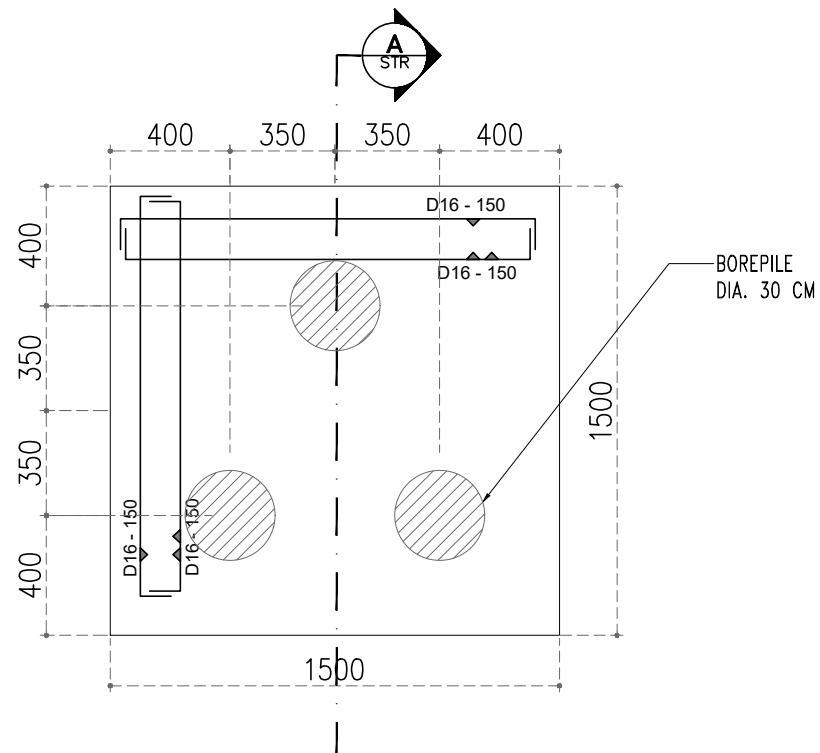


DETAIL PONDASI BOREPILE (PC-2)
SCALE 1 : 15

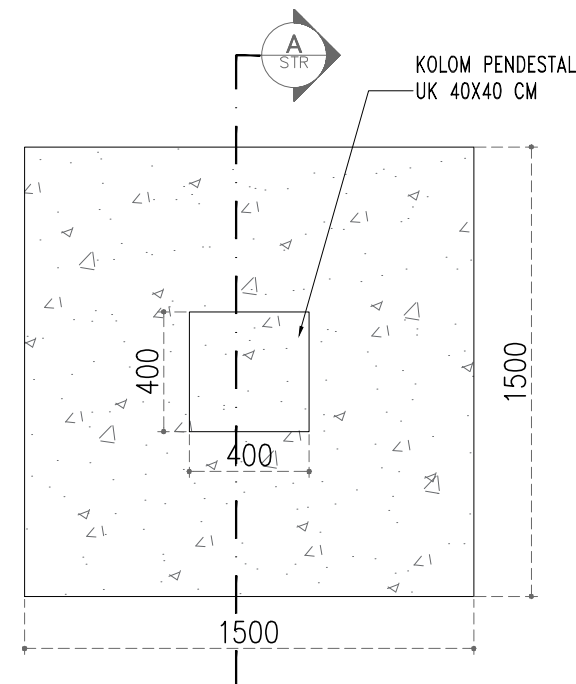

DETAIL PONDASI BOREPILE (PC-2)
SCALE 1 : 15

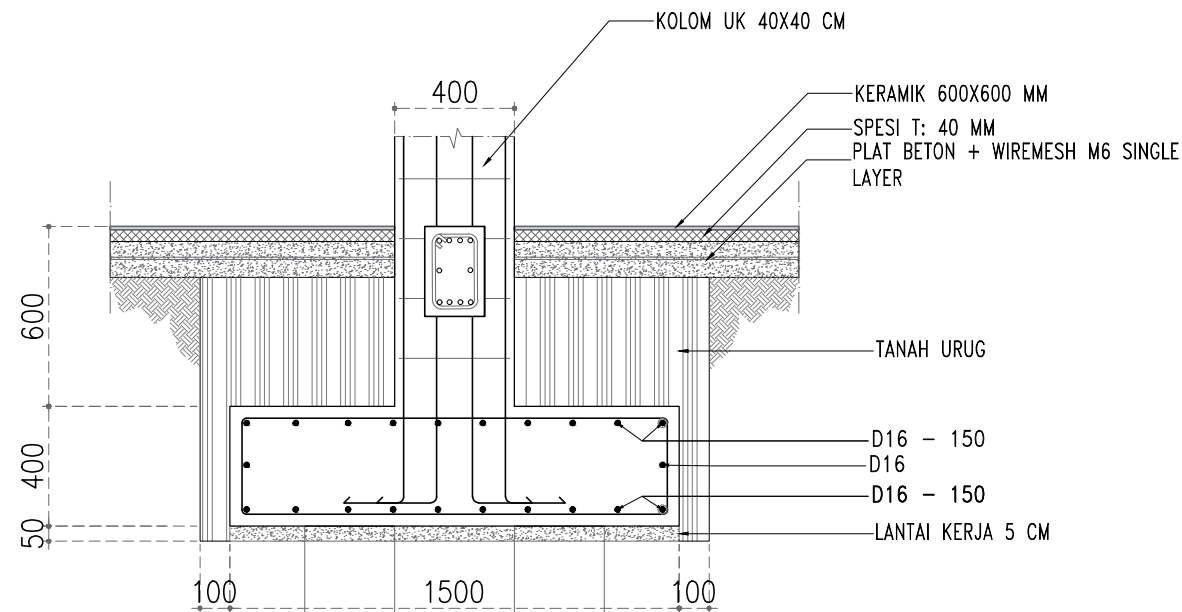

POT-A (PC-2)
SCALE 1 : 15

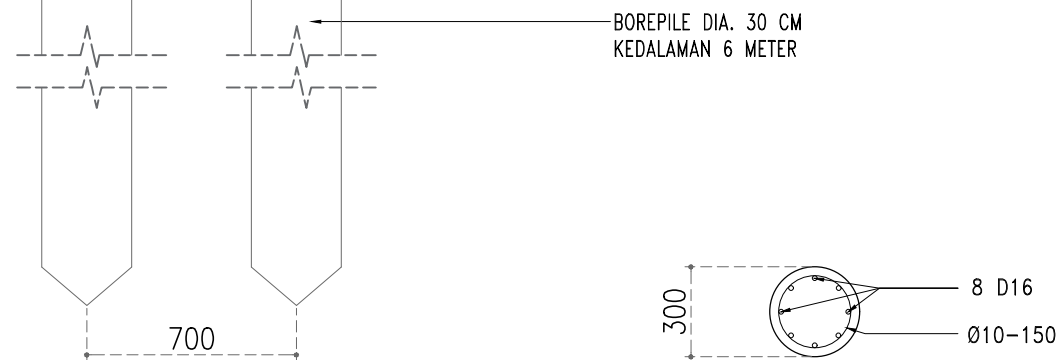

DETAIL BORFILE
SCALE 1 : 15

DETAIL PONDASI BOREPILE (PC-2)
SCALE 1 : *****



PEMERINTAH KABUPATEN KUTAI KARTANEGARA
DINAS PEKERJAAN UMUM
ALAMAT : JL. WOLTER MONGINSIDI KOMPLEK PERKANTORAN
BUPATI KUTAI KARTANEGARA Tenggarong 75511

PEKERJAAN

PERENCANAAN KONSULTAN MANAJEMEN
TEKNIS BANGUNAN GEDUNG 2024

PROGRAM

PENATAAN BANGUNAN GEDUNG


KEGIATAN

PENYELENGARAAN BANGUNAN GEDUNG
DI WILAYAH KABUPATEN/ KOTA, PEMBERIAN
IZIN MENDIRIKAN BANGUNAN (IMB) DAN
SERTIFIKAT LAIK FUNGSI BANGUNAN GEDUNG

LOKASI

KECAMATAN Tenggarong
KABUPATEN KUTAI KARTANEGARA

KONSULTAN PERENCANA

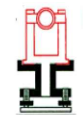

PT. GEOMAP INTERNATIONAL CONSULTANT
ENGINEERING AND ENVIRONMENTAL CONSULTANT
Jalan P. Antasari No. 34 Samarinda
Kalimantan Timur – Indonesia
Phone : +62 541 768914 , Fax : +62 541 768914
E-mail : geomap_s@yahoo.com

KERJA SAMA OPERASIONAL (KSO)



SUMBER DAYA MANAJERIAL

JABATAN	NAMA	PARAF
Team Leader	Bobo Eko Iswahyudi, ST., MT	
Ahli Struktur	Rahman Fauzi, ST	
Ahli Arsitektur 1	Achmad Ridha Aksan	
Ahli Arsitektur 2	Ikhwanul Ahfadz	
Ahli Mekanikal	Ir. Iskandar Lubis, ST	

Catatan :

JUDUL GAMBAR :


DETAIL PONDASI BOREPILE (PC-2)

SKALA :

NO GAMBAR :

KETERANGAN :

1. PADA RENCANA SLOOF MEMILIKI PERDEDAAN ELEVASI
2. UKURAN DIMENSI SLOOF
- S1 (200 X 300mm)

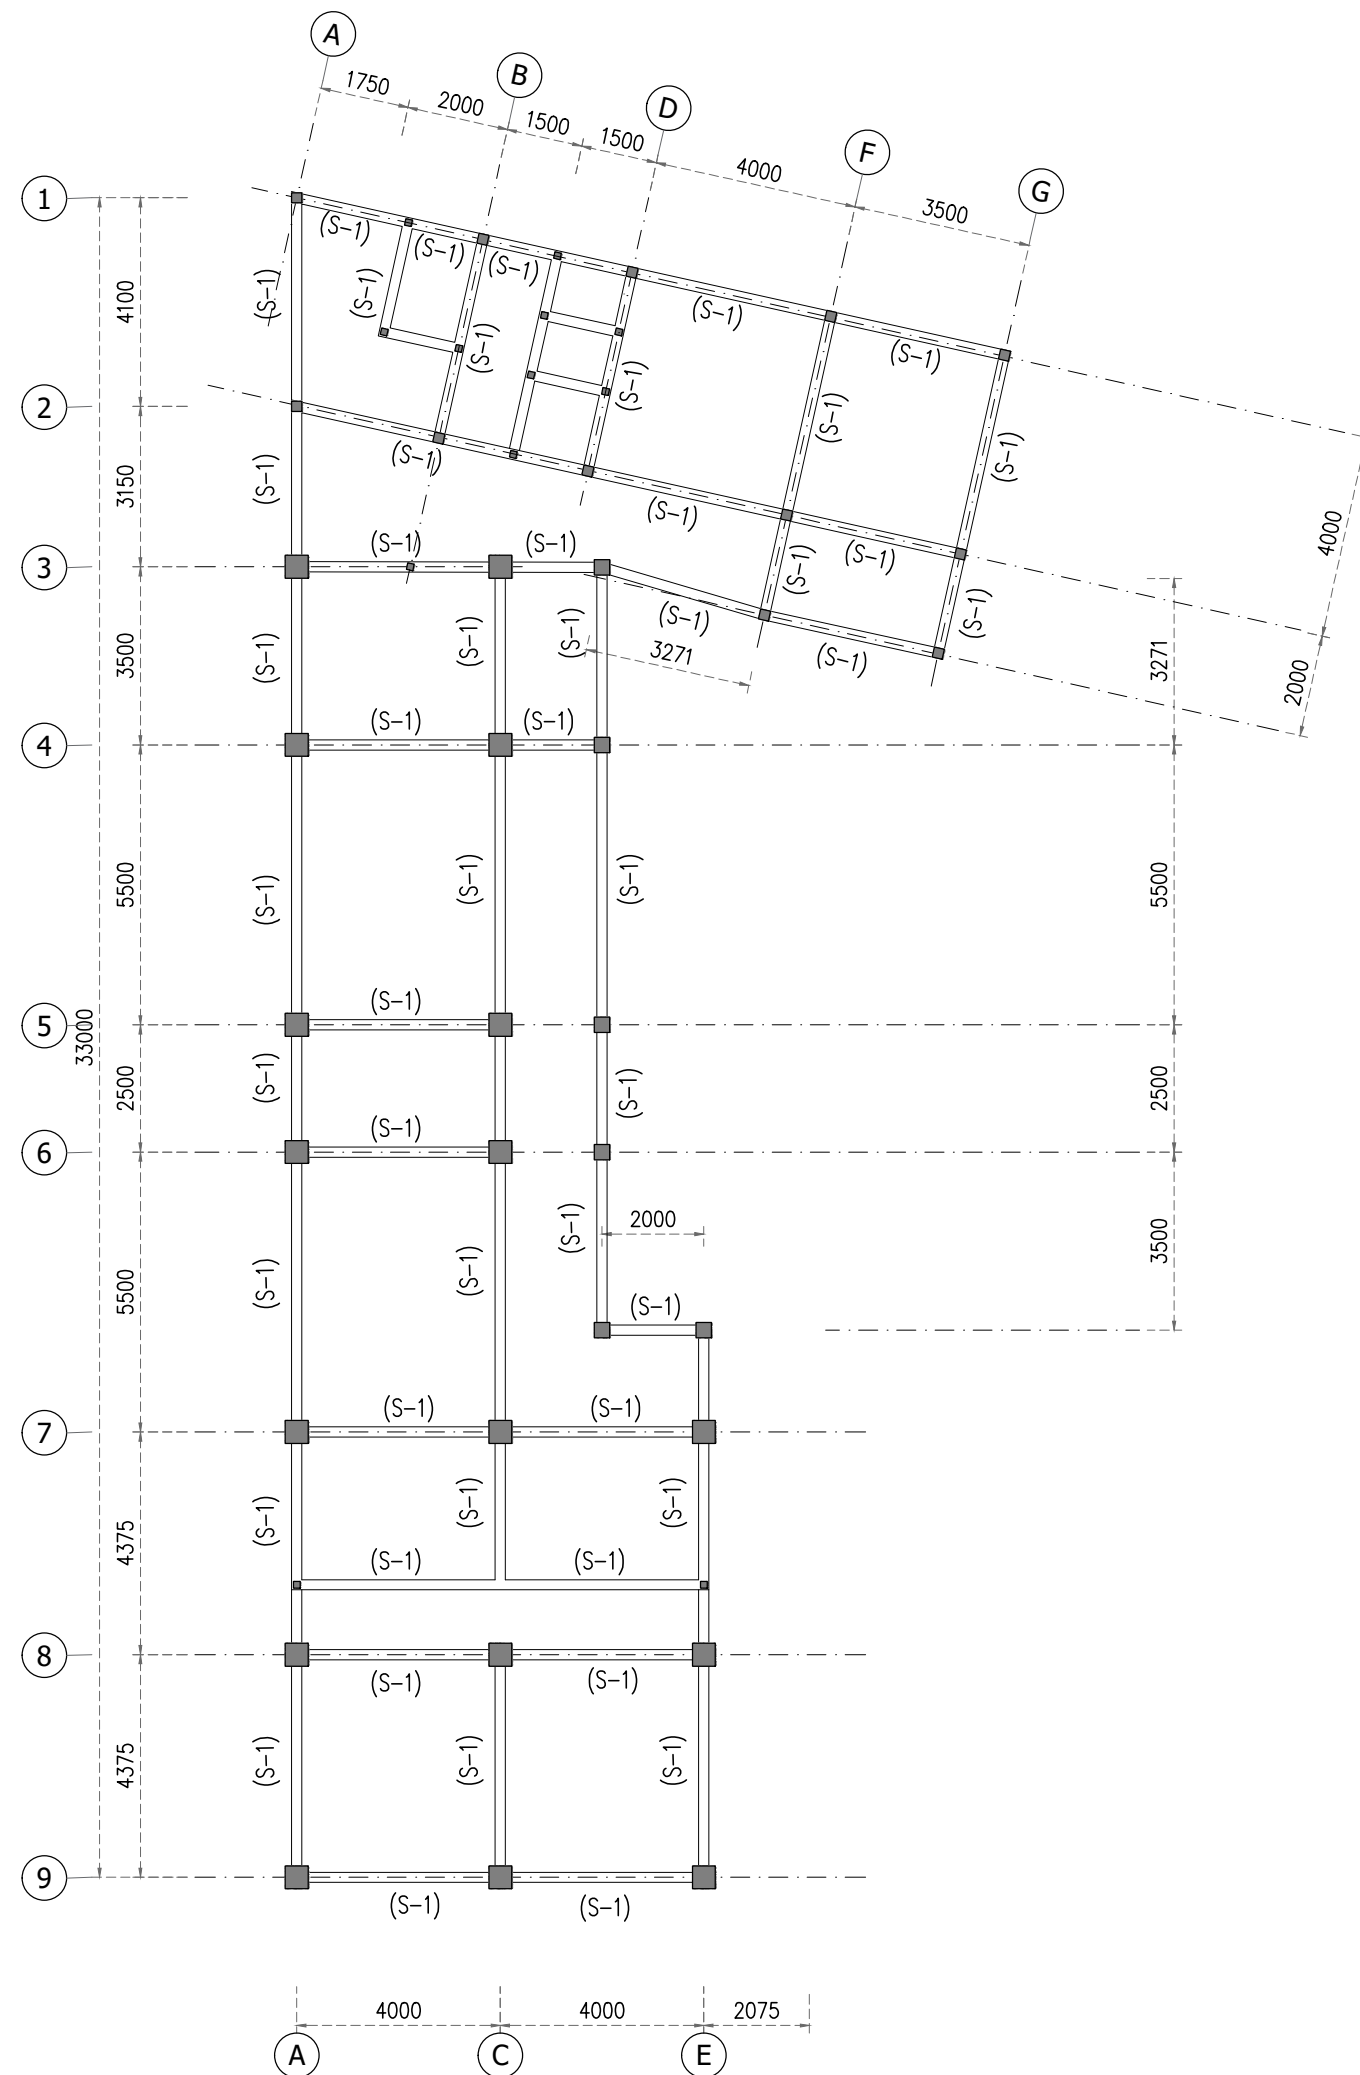

DENAH RENCANA SLOOF
SCALE 1 : 150



PEMERINTAH KABUPATEN KUTAI KARTANEGARA
DINAS PEKERJAAN UMUM
ALAMAT : JL. WOLTER MONGINSIDI KOMPLEK PERKANTORAN
BUPATI KUTAI KARTANEGARA Tenggarong 75511

PEKERJAAN

PERENCANAAN KONSULTAN MANAJEMEN
TEKNIS BANGUNAN GEDUNG 2024

PROGRAM

PENATAAN BANGUNAN GEDUNG

KEGIATAN

PENYELENGARAAN BANGUNAN GEDUNG
DI WILAYAH KABUPATEN/ KOTA, PEMBERIAN
IZIN MENDIRIKAN BANGUNAN (IMB) DAN
SERTIFIKAT LAIK FUNGSI BANGUNAN GEDUNG

LOKASI

KECAMATAN Tenggarong
KABUPATEN KUTAI KARTANEGARA

KONSULTAN PERENCANA



PT. GEOMAP INTERNATIONAL CONSULTANT
ENGINEERING AND ENVIRONMENTAL CONSULTANT
Jalan P. Antasari No. 34 Samarinda
Kalimantan Timur – Indonesia
Phone : +62 541 768914 , Fax : +62 541 768914
E-mail : geomap_s@yahoo.com

KERJA SAMA OPERASIONAL (KSO)



SUMBER DAYA MANAJERIAL

JABATAN	NAMA	PARAF
Team Leader	Bobo Eko Iswahyudi, ST., MT	
Ahli Struktur	Rahman Fauzi, ST	
Ahli Arsitektur 1	Achmad Ridha Aksan	
Ahli Arsitektur 2	Ikhwanul Ahfadz	
Ahli Mekanikal	Ir. Iskandar Lubis, ST	

Catatan :

JUDUL GAMBAR :

DENAH RENCANA SLOOF

SKALA :

1:150

NO GAMBAR :

STR-03.12



PEMERINTAH KABUPATEN KUTAI KARTANEGARA
DINAS PEKERJAAN UMUM
ALAMAT : JL. WOLTER MONGINSIDI KOMPLEK PERKANTORAN
BUPATI KUTAI KARTANEGARA TENGGARONG 75511

PEKERJAAN
PERENCANAAN KONSULTAN MANAJEMEN
TEKNIS BANGUNAN GEDUNG 2024

PROGRAM
PENATAAN BANGUNAN GEDUNG

KEGIATAN
PENYELENGARAAN BANGUNAN GEDUNG
DI WILAYAH KABUPATEN/ KOTA, PEMBERIAN
IZIN MENDIRIKAN BANGUNAN (IMB) DAN
SERTIFIKAT LAIK FUNGSI BANGUNAN GEDUNG

LOKASI
KECAMATAN TENGGARONG
KABUPATEN KUTAI KARTANEGARA


KONSULTAN PERENCANA
**PT. GEOMAP INTERNATIONAL CONSULTANT**
ENGINEERING AND ENVIRONMENTAL CONSULTANT
Jalan P. Antasari No. 34 Samarinda
Kalimantan Timur – Indonesia
Phone : +62 541 768914 , Fax : +62 541 768914
E-mail : geomap_s@yahoo.com

KERJA SAMA OPERASIONAL (KSO)
**CV. EVOLUTION ENG**

SUMBER DAYA MANAJERIAL		
JABATAN	NAMA	PARAF
Team Leader	Bobo Eko Iswahyudi, ST., MT	
Ahli Struktur	Rahman Fauzi, ST	
Ahli Arsitektur 1	Achmad Ridha Aksan	
Ahli Arsitektur 2	Ikhwanul Ahfadz	
Ahli Mekanikal	Ir. Iskandar Lubis, ST	

Catatan :

JUDUL GAMBAR :	
DETAIL TULANGAN BALOK	
SKALA :	NO GAMBAR :
1 : 35	STR01.13

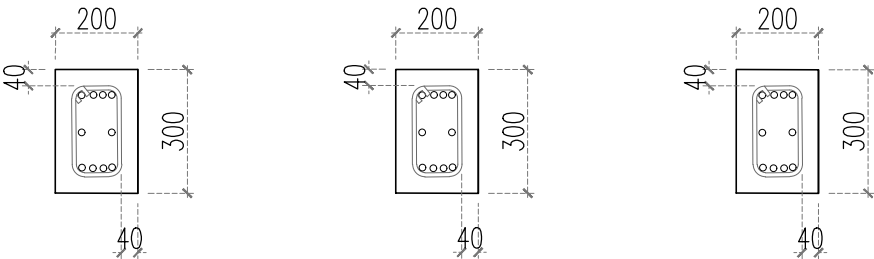TIPE LANTAI	S-1		
	<i>Tump. Luar</i>	<i>Lapangan</i>	<i>Tump. Dalam</i>
LANTAI DASAR			
<i>Ukuran Balok</i>	200 x 300		
<i>Tulangan Atas</i>	4 D 13	4 D 13	4 D 13
<i>Tulangan Tengah</i>	2 D 13	2 D 13	2 D 13
<i>Tulangan Bawah</i>	4 D 13	4 D 13	4 D 13
<i>Sengkang</i>	D10-150	D10-200	D10-150

 **DETAIL TULANGAN SLOOF**
SCALE 1 : 35