



PEMERINTAH KABUPATEN KUTAI KARTANEGARA
KECAMATAN MUARA JAWA

Jl. Ir. Soekarno No. 35 Tlp. (0341) 692000 Kode Pos 75261 Email. muarajawa@kutaikartanegarakab.go.id

**LAPORAN PELAKSANAAN
KEGIATAN**

PROGRAM :

Penyelenggaraan Pemerintahan dan Pelayanan Publik

KEGIATAN :

**Pelaksanaan Urusan Pemerintahan yang Dilimpahkan kepada
Camat**

PEKERJAAN :

**Cor Beton Parit dari Gang H.Ramli menuju Parit Induk
Jl.Muslimin RT.17 Kelurahan Muara Jawa Pesisir**

LOKASI :

Kecamatan Muara Jawa

SUMBER ANGGARAN :

APBD

TAHUN ANGGARAN

2025

**KONTRAKTOR PELAKSANA :
CV.USAHA KARYA MANDIRI**

PERHITUNGAN TAMBAH DAN KURANG VOLUME

Pekerjaan : Cor Beton Parit dari Gang H.Ramli menuju Parit Induk Jl.Muslimin RT.17 Kelurahan Muara Jawa Pesisir
 Lokasi : Kecamatan Muara Jawa
 Kontraktor Pelaksana : CV.USAHA KARYA MANDIRI

NO	URAIAN	SAT.	VOL. RENC.	VOL. REAL	HARGA SATUAN	PAJAK	HARGA SATUAN + PPN	JUMLAH HARGA RENCANA	JUMLAH HARGA REALISASI	JUMLAH HARGA KURANG	JUMLAH HARGA LEBIH	KET.
a	b	c	d	e	f	g	h	i = (d x h)	j = (e x f)	k = (g - h)	l = (h - g)	
A	PEKERJAAN PENDAHULUAN											
1	Papan Nama Proyek	Unit	1,00	1,00	385.072,57	42.357,98	427.431	427.431	427.431	-	-	Tetap
2	Dokumentasi Kegiatan (Foto Kegiatan)	Set	1,00	1,00	312.000,00	34.320,00	346.320	346.320	346.320	-	-	Tetap
3	Administrasi Dokumen Pelaporan Kegiatan	Set	1,00	1,00	1.171.500,00	128.865,00	1.300.365	1.300.365	1.300.365	-	-	Tetap
4	K3	Set	1,00	1,00	2.440.000,00	268.400,00	2.708.400	2.708.400	2.708.400	-	-	Tetap
	Jumlah Harga Pekerjaan							4.782.515,55	4.782.516	-	-	
B	PEKERJAAN PERSIAPAN											
1	Pek. Pembersihan / Korekasi	m2	141,20	141,46	11.742,50	1.291,68	13.034	1.840.426	1.843.814		3.389	Tambah
2	Pek. Pengukuran dan Pemasangan Bowplank	m'	16,00	16,00	56.900,00	6.259,00	63.159	1.010.544	1.010.544	-	-	Tetap
	Jumlah Harga Pekerjaan							2.850.969,51	2.854.358,40	-	3.388,89	
C	PEKERJAAN TANAH											
1	Pek. Galian Tanah Lumpur	m3	23,30	23,81	159.775,00	17.575,25	177.350	4.191.906	4.222.887		90.981	Tambah
2	Pek. Urugan Kembali Tanah X Galian	m3	11,65	11,91	63.525,00	6.987,75	70.513	821.403	839.490		18.087	Tambah
	Jumlah Harga Pekerjaan							4.953.309,15	5.062.376,35	-	109.067,20	
D	PEKERJAAN PASANGAN + CERUCUK											
1	Pek Cerucuk Ulin 10x10 cm Panjang 1 m	Titik	96,00	71,00	122.550,00	13.458,50	135.809	13.037.616	9.642.404	3.395.213		Kurang
2	Pek. Pasangan Batu Campuran 1 Pc : 4 Ps	m3	45,18	45,82	1.777.950,00	195.574,50	1.973.525	89.171.731	90.430.050		1.258.319	Tambah
3	Pek. Pemasaran Camp. 1 Pc : 3 Ps	m2	112,96	111,26	109.620,00	12.058,20	121.678	13.744.769	13.537.917	206.853		Kurang
4	Pek. Finishing Acian Semen	m2	35,30	40,68	63.487,50	6.983,63	70.471	2.487.631	2.866.765		2.866.765	Tambah
	Jumlah Harga Pekerjaan							115.954.116,48	116.477.135,63	3.602.065,44	4.125.084,59	
	JUMLAH TOTAL HARGA SATUAN							128.540.910,69	129.176.385,92	3.602.065,44	4.237.540,67	

Konsultan Pengawas
 CV. RIZAMA CONSULTANT PRIMA

RIZKY RISALDO, ST
 Direktur

Kontraktor Pelaksana
 CV.USAHA KARYA MANDIRI

Direktur

BACK UP DATA KUANTITAS

Pekerjaan : Cor Beton Parit dari Gang H.Ramli menuju Parit Induk Jl.Muslimin RT.17 Kelurahan
 Muara Jawa Pesisir
Lokasi : Kecamatan Muara Jawa
Pelaksana : CV.USAHA KARYA MANDIRI

A PEKERJAAN PENDAHULUAN

- 1 Papan Nama Proyek
- 2 Dokumentasi Kegiatan (Foto Kegiatan)
- 3 Administrasi Dokumen Pelaporan Kegiatan

B PEKERJAAN PERSIAPAN

- 1 Pek. Pembersihan / Kosrekan

	Panjang	Lebar		Volume	Sat.
STA. 0+000 s/d 0+025	25,00	2,020		50,500	m2
STA. 0+025 s/d 0+050	25,00	1,950		48,750	m2
STA. 0+050 s/d 0+071	21,00	2,010		42,210	m2
Jumlah				141,46	m2

- 2 Pek. Pengukuran dan Pemasangan Bpwplank

Jumlah	16,00	m'
--------	-------	----

C PEKERJAAN TANAH

- 1 Pek. Galian Tanah Lumpur

	Panjang	Lebar	Tinggi	Bidang	Volume	Sat.
STA. 0+000 s/d 0+025	25,00	0,555	0,300	2,000	8,325	m3
STA. 0+025 s/d 0+050	25,00	0,555	0,300	2,000	8,325	m3
STA. 0+050 s/d 0+071	21,00	0,550	0,310	2,000	7,161	m3
Jumlah					23,81	m3

- 2 Pek. Urugan Kembali Tanah Galian

V. Galian	Kof.	Tinggi		Volume	Sat.
23,81	0,500			11,906	m2
Jumlah				11,91	m2

- 3 Pek. Urugan Tanah

Panjang	Lebar	Tinggi		Volume	Sat.
Jumlah					

D PEKERJAAN PASANGAN

- 1 Pek. Cerucuk Ulin 10x10 cm Panjang 2 m Jarak 1,5 m

Panjang	Jarak	Jumlah	Bidang	Volume	Sat.
71,00	2,000	35,500	2,000	71,000	m3
Jumlah				71,00	m3

- 2 Pek. Pasangan Batu Camp. 1 Pc : 4 Ps

	Panjang	Lebar	Tinggi	Bidang	Volume	Sat.
STA. 0+000 s/d 0+025	25,00	0,395	0,810	2,000	15,998	m3
STA. 0+025 s/d 0+050	25,00	0,395	0,830	2,000	16,393	m3
STA. 0+050 s/d 0+071	21,00	0,390	0,820	2,000	13,432	m3
Jumlah					45,82	m3

- 3 Pek. Plesteran Camp. 1 Pc : 3 Ps

	Panjang	Lebar	Bidang	Volume	Sat.
STA. 0+000 s/d 0+025	25,000	0,500	2,000	25,000	m2
STA. 0+025 s/d 0+050	25,000	0,500	2,000	25,000	m2
STA. 0+050 s/d 0+071	21,000	0,490	2,000	20,580	m2
STA. 0+000 s/d 0+025	25,000	0,290	2,000	14,500	m2
STA. 0+025 s/d 0+050	25,000	0,280	2,000	14,000	m2
STA. 0+050 s/d 0+071	21,000	0,290	2,000	12,180	m2
Jumlah				111,26	m2

STA. 0+000 s/d 0+025
STA. 0+025 s/d 0+050
STA. 0+050 s/d 0+071

Panjang	Lebar	Bidang	Volume	Sat.
25,000	0,290	2,000	14,500	m2
25,000	0,280	2,000	14,000	m2
21,000	0,290	2,000	12,180	m2
Jumlah			40,68	m2

Konsultan Pengawas
CV. RIZAMA CONSULTANT PRIMA


CV. RIZAMA CONSULTANT PRIMA
RIZKY RISALDO, ST
Direktur

Kontraktor Pelaksana
CV.USAHA KARYA MANDIRI

Direktur

JADWAL PELAKSANAAN PEKERJAAN

Pekerjaan : Cor Beton Parit dari Gang H.Ramli menuju Parit Induk Jl.Muslimin RT.17 Kelurahan Muara Jawa Pesisir
 Lokasi : Kecamatan Muara Jawa
 Kontraktor Pelaksana : CV.USAHA KARYA MANDIRI

NO.	URAIAN PEKERJAAN	JUMLAH HARGA (RP)	BOBOT	BULAN KE 1					KET
				Minggu 1	Minggu 2	Minggu 3	Minggu 4	Minggu 5	
				1	2	3	4	5	
A	PEKERJAAN PENDAHULUAN								
1	Papan Nama Proyek	427.430,55	0,33	0,33					
2	Dokumentasi Kegiatan (Foto Kegiatan)	346.320,00	0,27	0,27					
3	Administrasi Dokumen Pelaporan Kegiatan	1.300.365,00	1,01	1,01					
4	K3	2.708.400,00	2,10	2,10					
B	PEKERJAAN PERSIAPAN								
1	Pek. Pembersihan / Kosrekan	1.843.814,40	1,43	1,43					
2	Pek. Pengukuran dan Pemasangan Bowplank	1.010.544,00	0,78	0,78					
C	PEKERJAAN TANAH								
1	Pek. Galian Tanah Lumpur	4.222.886,80	3,27	1,63	1,63				
2	Pek. Urugan Kembali Tanah X Galian	839.489,55	0,65					0,65	
D	PEKERJAAN PASANGAN + CERUCUK								
1	Pek Cerucuk Ulin 10x10 cm Panjang 1 m	9.642.403,50	7,46	3,73	3,73				
2	Pek. Pasangan Batu Campuran 1 Pc : 4 Ps	90.430.050,23	70,01		23,34	23,34	23,34		
3	Pek. Pleseteran Camp. 1 Pc : 3 Ps	13.537.916,53	10,48					10,48	
4	Pek. Finising Acian Semen	2.866.765,37	2,22					2,22	
I	JUMLAH BOBOT KESELURUHAN	129.176.385,92	100,0	11,28	28,70	23,34	23,34	13,35	
II	BOBOT RENCANA MINGGUAN			11,3	28,7	23,3	23,3	13,3	
III	BOBOT RENCANA MINGGUAN KOMULATIF			11,3	40,0	63,3	86,7	100,0	

Konsultan Pengawas
CV. RIZAMA CONSULTANT PRIMA

RIZKY RISALDO, ST

Direktur

Kontraktor Pelaksana
CV.USAHA KARYA MANDIRI

Direktur

LAPORAN KEMAJUAN FISIK MINGGUAN

Pekerjaan : Cor Beton Parit dari Gang H.Ramli menuju Parit Induk Jl.Muslimin RT.17 Kelurahan Muara Jawa Pesisir
 Lokasi : Kecamatan Muara Jawa
 Kontraktor Pelaksa: CV.USAHA KARYA MANDIRI

MINGGU KE - 1 (Satu)

Hari dan Tanggal : 08 Juli 2025
 Sampai Dengan : 14 Juli 2025

No	Uraian	Volume	Sat.	Harga	Jumlah	Bobot	Kemajuan Fisik Mingguan						Sisa Progres	
				Sat.	(Rp)	(%)	Minggu Lalu		Minggu Ini		S/d Minggu Ini			
1	2	3	4	5	6	5	Vol.	%	Vol.	%	Vol.	%	Vol.	%
A PEKERJAAN PENDAHULUAN														
1	Papan Nama Proyek	1,00	Unit	427.430,55	427.430,55	0,33	-	-	1,00	0,33	1,00	0,33	-	-
2	Dokumentasi Kegiatan (Foto Kegiatan)	1,00	Set	346.320,00	346.320,00	0,27	-	-	1,00	0,27	1,00	0,27	-	-
3	Administrasi Dokumen Pelaporan Kegiatan	1,00	Set	1.300.365,00	1.300.365,00	1,01	-	-	1,00	1,01	1,00	1,01	-	-
4	K3	1,00	Set	2.708.400,00	2.708.400,00	2,10	-	-	1,00	2,10	1,00	2,10	-	-
B PEKERJAAN PERSIAPAN														
1	Pek. Pembersihan / Kosrekan	141,46	m2	13.034,18	1.843.814,40	1,43	-	-	141,46	1,43	141,46	1,43	-	-
2	Pek. Pengukuran dan Pemasangan Borplank	16,00	m	63.159,00	1.010.544,00	0,78	-	-	16,00	0,78	16,00	0,78	-	-
C PEKERJAAN TANAH														
1	Pek. Galian Tanah Lumpur	23,81	m3	177.350,25	4.222.886,80	3,27	-	-	11,91	1,63	11,91	1,63	11,91	1,63
2	Pek. Urugan Kembali Tanah X Galian	11,91	m3	70.512,75	839.489,55	0,65	-	-	-	-	-	-	11,91	0,65
D PEKERJAAN PASANGAN + CERUCUK														
1	Pek Cerucuk Ulin 10x10 cm Panjang 1 m	71,00	Titik	135.808,50	9.642.403,50	7,46	-	-	35,50	3,73	35,50	3,73	35,50	3,73
2	Pek. Pasangan Batu Campuran 1 Pc : 4 Ps	45,82	m3	1.973.524,50	90.430.050,23	70,01	-	-	-	-	-	-	45,82	70,01
3	Pek. Plesteran Camp. 1 Pc : 3 Ps	111,26	m2	121.678,20	13.537.916,53	10,48	-	-	-	-	-	-	111,26	10,48
4	Pek. Finising Acian Semen	40,68	m2	70.471,13	2.866.765,37	2,22	-	-	-	-	-	-	40,68	2,22
Jumlah Total					129.176.385,92	100,00		0,00		11,28		11,28		88,72
Progres Rencana													11,28	88,72
Progres Aktual													11,28	88,72

Konsultan Pengawas
 CV. RIZAMA CONSULTANT PRIMA

RIZKY RISALDO, ST
 Direktur

Kontraktor Pelaksana
 CV.USAHA KARYA MANDIRI

Direktur

ТЪРГОВНИ КЛУБОВИ И БЪРЪК ШИСЕЛУИ

LAPORAN KEMAJUAN FISIK MINGGUAN

Pekerjaan : Cor Beton Parit dari Gang H.Ramli menuju Parit Induk Jl.Muslimin RT.17 Kelurahan Muara Jawa Pesisir
 Lokasi : Kecamatan Muara Jawa
 Kontraktor Pelaksai : CV.USAHA KARYA MANDIRI

MINGGU KE - 2 (Dua)

Hari dan Tanggal : 14 Juli 2025
 Sampai Dengan : 20 Juli 2025

No	Uraian	Volume	Sat.	Harga	Jumlah	Bobot	Kemajuan Fisik Mingguan						Sisa Progres	
				Sat.	(Rp)	(%)	Minggu Lalu		Minggu Ini		S/d Minggu Ini			
1	2	3	4	5	6	5	Vol.	%	Vol.	%	Vol.	%	Vol.	%
A PEKERJAAN PENDAHULUAN														
1	Papan Nama Proyek	1,00	Unit	427.430,55	427.430,55	0,33	1,00	0,33	-	-	1,00	0,33	-	-
2	Dokumentasi Kegiatan (Foto Kegiatan)	1,00	Set	346.320,00	346.320,00	0,27	1,00	0,27	-	-	1,00	0,27	-	-
3	Administrasi Dokumen Pelaporan Kegiatan	1,00	Set	1.300.365,00	1.300.365,00	1,01	1,00	1,01	-	-	1,00	1,01	-	-
4	K3	1,00	Set	2.708.400,00	2.708.400,00	2,10	1,00	2,10	-	-	1,00	2,10	-	-
B PEKERJAAN PERSIAPAN														
1	Pek. Pembersihan / Kossekan	141,46	m2	13.034,18	1.843.814,40	1,43	141,46	1,43	-	-	141,46	1,43	-	-
2	Pek. Pengukuran dan Pemasangan Bomplanik	16,00	m'	63.159,00	1.010.544,00	0,78	16,00	0,78	-	-	16,00	0,78	-	-
C PEKERJAAN TANAH														
1	Pek. Galian Tanah Lumpur	23,81	m3	177.350,25	4.222.886,80	3,27	11,91	1,63	11,91	1,63	23,81	3,27	-	-
2	Pek. Urugan Kembali Tanah X Galian	11,91	m3	70.512,75	839.489,55	0,65	-	-	-	-	-	-	11,91	0,65
D PEKERJAAN PASANGAN + CERUCUK														
1	Pek Cerucuk Ulin 10x10 cm Panjang 1 m	71,00	Titik	135.808,50	9.642.403,50	7,46	35,50	3,73	35,50	3,73	71,00	7,46	-	-
2	Pek. Pasangan Batu Campuran 1 Pc : 4 Ps	45,82	m3	1.973.524,50	90.490.050,23	70,01	-	-	15,27	23,34	15,27	23,34	30,55	46,67
3	Pek. Plesateran Camp. 1 Pc : 3 Ps	111,26	m2	121.678,20	13.537.916,53	10,48	-	-	-	-	-	-	111,26	10,48
4	Pek. Finising Acian Semen	40,68	m2	70.471,13	2.866.765,37	2,22	-	-	-	-	-	-	40,68	2,22
Jumlah Total					129.176.385,92	100,00		11,28		28,70		39,98		60,02
Progres Rencana													39,98	60,02
Progres Aktual													39,98	60,02

Konsultan Pengawas
CV. RIZAMA CONSULTANT PRIMA

RIZKY RISALDO, ST

Direktur

Kontraktor Pelaksana
CV.USAHA KARYA MANDIRI

Direktur

LAPORAN KEMAJUAN FISIK MINGGUAN

Pekerjaan : Cor Beton Parit dari Gang H.Ramli menuju Parit Induk Jl.Muslimin RT.17 Kelurahan Muara Jawa Pesisir
 Lokasi : Kecamatan Muara Jawa
 Kontraktor Pelaksa: CV.USAHA KARYA MANDIRI

MINGGU KE - 3 (Tiga)

Hari dan Tanggal : 20 Juli 2025
 Sampai Dengan : 26 Juli 2025

No	Uraian	Volume	Sat.	Harga	Jumlah	Bobot	Kemajuan Fisik Mingguan						Sisa Progres	
				Sat.	(Rp)	(%)	Minggu Lalu		Minggu Ini		S/d Minggu Ini			
1	2	3	4	5	6	5	Vol.	%	Vol.	%	Vol.	%	Vol.	%
A PEKERJAAN PENDAHULUAN														
1	Papan Nama Proyek	1,00	Unit	427.430,55	427.430,55	0,33	1,00	0,33	-	-	1,00	0,33	-	-
2	Dokumentasi Kegiatan (Foto Kegiatan)	1,00	Set	346.320,00	346.320,00	0,27	1,00	0,27	-	-	1,00	0,27	-	-
3	Administrasi Dokumen Pelaporan Kegiatan	1,00	Set	1.300.365,00	1.300.365,00	1,01	1,00	1,01	-	-	1,00	1,01	-	-
4	K3	1,00	Set	2.708.400,00	2.708.400,00	2,10	1,00	2,10	-	-	1,00	2,10	-	-
B PEKERJAAN PERSIAPAN														
1	Pek. Pembersihan / Kosrekan	141,46	m2	13.034,18	1.843.814,40	1,43	141,46	1,43	-	-	141,46	1,43	-	-
2	Pek. Pengukuran dan Pemasangan Borplank	16,00	m'	63.159,00	1.010.544,00	0,78	16,00	0,78	-	-	16,00	0,78	-	-
C PEKERJAAN TANAH														
1	Pek. Galian Tanah Lumpur	23,81	m3	177.350,25	4.222.886,80	3,27	23,81	3,27	-	-	23,81	3,27	-	-
2	Pek. Urugan Kembali Tanah X Galian	11,91	m3	70.512,75	839.489,55	0,65	-	-	-	-	-	-	11,91	0,65
D PEKERJAAN PASANGAN + CERUCUK														
1	Pek Cerucuk Ulin 10x10 cm Panjang 1 m	71,00	Titik	135.808,50	9.642.403,50	7,46	71,00	7,46	-	-	71,00	7,46	-	-
2	Pek. Pasangan Batu Campuran 1 Pc : 4 Ps	45,82	m3	1.973.524,50	90.430.050,23	70,01	15,27	23,34	15,27	23,34	30,55	46,67	15,27	23,34
3	Pek. Plesateran Camp. 1 Pc : 3 Ps	111,26	m2	121.678,20	13.537.916,53	10,48	-	-	-	-	-	-	111,26	10,48
4	Pek. Finising Acian Semen	40,68	m2	70.471,13	2.866.765,37	2,22	-	-	-	-	-	-	40,68	2,22
Jumlah Total					129.176.385,92	100,00		39,98		23,34		63,32		36,68
Progres Rencana													63,32	36,68
Progres Aktual													63,32	36,68

Konsultan Pengawas
 CV. RIZAMA CONSULTANT PRIMA

RIZKY RISALDO, ST
 Direktur

Kontraktor Pelaksana
 CV.USAHA KARYA MANDIRI

Direktur

LAPORAN KEMAJUAN FISIK MINGGUAN

Pekerjaan : Cor Beton Parit dari Gang H.Ramli menuju Parit Induk Jl.Muslimin RT.17 Kelurahan Muara Jawa Pesisir
 Lokasi : Kecamatan Muara Jawa
 Kontraktor Pelaksa: CV.USAHA KARYA MANDIRI

MINGGU KE - 4 (Empat)

Hari dan Tanggal : 26 Juli 2025
 Sampai Dengan : 01 Agustus 2025

No	Uraian	Volume	Sat.	Harga	Jumlah	Bobot	Kemajuan Fisik Mingguan						Sisa Progres	
				Sat.	(Rp)	(%)	Minggu Lalu		Minggu Ini		S/d Minggu Ini			
1	2	3	4	5	6	5	Vol.	%	Vol.	%	Vol.	%	Vol.	%
A PEKERJAAN PENDAHULUAN														
1	Papan Nama Proyek	1,00	Unit	427.430,55	427.430,55	0,33	1,00	0,33	-	1,00	0,33	-	-	
2	Dokumentasi Kegiatan (Foto Kegiatan)	1,00	Set	346.320,00	346.320,00	0,27	1,00	0,27	-	1,00	0,27	-	-	
3	Administrasi Dokumen Pelaporan Kegiatan	1,00	Set	1.300.365,00	1.300.365,00	1,01	1,00	1,01	-	1,00	1,01	-	-	
4	K3	1,00	Set	2.708.400,00	2.708.400,00	2,10	1,00	2,10	-	1,00	2,10	-	-	
B PEKERJAAN PERSIAPAN														
1	Pek. Pembersihan / Kosrekan	141,46	m2	13.034,18	1.843.814,40	1,43	141,46	1,43	-	141,46	1,43	-	-	
2	Pek. Pengukuran dan Pemasangan Bowplank	16,00	m'	63.139,00	1.010.544,00	0,78	16,00	0,78	-	16,00	0,78	-	-	
C PEKERJAAN TANAH														
1	Pek. Galian Tanah Lumpur	23,81	m3	177.330,25	4.222.886,80	3,27	23,81	3,27	-	23,81	3,27	-	-	
2	Pek. Urugan Kembali Tanah X Galian	11,91	m3	70.512,75	839.489,55	0,65	-	-	-	-	-	11,91	0,65	
D PEKERJAAN PASANGAN + CERUCUK														
1	Pek Cerucuk Ulin 10x10 cm Panjang 1 m	71,00	Titik	135.808,50	9.642.403,50	7,46	71,00	7,46	-	71,00	7,46	-	-	
2	Pek. Pasangan Batu Campuran 1 Pc : 4 Ps	45,82	m3	1.973.524,50	90.430.050,23	70,01	30,55	46,67	15,27	23,34	45,82	70,01	-	-
3	Pek. Plesateran Camp. 1 Pc : 3 Ps	111,26	m2	121.678,20	13.537.916,53	10,48	-	-	-	-	-	111,26	10,48	
4	Pek. Finising Acian Semen	40,68	m2	70.471,13	2.866.765,37	2,22	-	-	-	-	-	40,68	2,22	
Jumlah Total					129.176.385,92	100,00		63,32		23,34		86,65		13,35
Progres Rencana													86,65	13,35
Progres Aktual													86,65	13,35

Konsultan Pengawas
CV. RIZAMA CONSULTANT PRIMA

RIZKY RISALDO, ST
 Direktur

Kontraktor Pelaksana
CV.USAHA KARYA MANDIRI

Direktur

LAPORAN KEMAJUAN FISIK MINGGUAN

Pekerjaan : Cor Beton Parit dari Gang H.Ramli menuju Parit Induk Jl.Muslimin RT.17 Kelurahan Muara Jawa Pesisir
 Lokasi : Kecamatan Muara Jawa
 Kontraktor Pelaksa : CV.USAHA KARYA MANDIRI

MINGGU KE - 5 (Lima)

Hari dan Tanggal : 01 Agustus 2025
 Sampai Dengan : 06 Agustus 2025

No	Uraian	Volume	Sat.	Harga	Jumlah	Bobot	Kemajuan Fisik Mingguan						Sisa Progres	
				Sat.	(Rp)	(%)	Minggu Lalu		Minggu Ini		S/d Minggu Ini			
1	2	3	4	5	6	5	Vol.	%	Vol.	%	Vol.	%	Vol.	%
A PEKERJAAN PENDAHULUAN														
1	Papan Nama Proyek	1,00	Unit	427.430,55	427.430,55	0,33	1,00	0,33	-	-	1,00	0,33	-	-
2	Dokumentasi Kegiatan (Foto Kegiatan)	1,00	Set	346.320,00	346.320,00	0,27	1,00	0,27	-	-	1,00	0,27	-	-
3	Administrasi Dokumen Pelaporan Kegiatan	1,00	Set	1.300.365,00	1.300.365,00	1,01	1,00	1,01	-	-	1,00	1,01	-	-
4	K3	1,00	Set	2.708.400,00	2.708.400,00	2,10	1,00	2,10	-	-	1,00	2,10	-	-
B PEKERJAAN PERSIAPAN														
1	Pek. Pembersihan / Kosrekan	141,46	m2	13.034,18	1.843.814,40	1,43	141,46	1,43	-	-	141,46	1,43	-	-
2	Pek. Pengukuran dan Pemasangan Bowplank	16,00	m'	63.159,00	1.010.544,00	0,78	16,00	0,78	-	-	16,00	0,78	-	-
C PEKERJAAN TANAH														
1	Pek. Galian Tanah Lumpur	23,81	m3	177.350,25	4.222.886,80	3,27	23,81	3,27	-	-	23,81	3,27	-	-
2	Pek. Urugan Kembali Tanah X Galian	11,91	m3	70.512,75	839.489,55	0,65	-	-	11,91	0,65	11,91	0,65	-	-
D PEKERJAAN PASANGAN + CERUCUK														
1	Pek Cerucuk Ulin 10x10 cm Panjang 1 m	71,00	Titik	135.808,50	9.642.403,50	7,46	71,00	7,46	-	-	71,00	7,46	-	-
2	Pek. Pasangan Batu Campuran 1 Pc : 4 Ps	45,82	m3	1.973.524,50	90.430.050,23	70,01	45,82	70,01	-	-	45,82	70,01	-	-
3	Pek. Plesateran Camp. 1 Pc : 3 Ps	111,26	m2	121.678,20	13.537.916,53	10,48	-	-	111,26	10,48	111,26	10,48	-	-
4	Pek. Finising Acian Semen	40,68	m2	70.471,13	2.866.765,37	2,22	-	-	40,68	2,22	40,68	2,22	-	-
Jumlah Total					129.176.385,92	100,00		86,65		13,35		100,00		0,00
Progres Rencana													100,00	-
Progres Aktual													100,00	-

Konsultan Pengawas
CV. RIZAMA CONSULTANT PRIMA

RIZKY RISALDO, ST
 Direktur

Kontraktor Pelaksana
CV.USAHA KARYA MANDIRI

Direktur

(50:1) 2-KJG:MTM

LAPORAN KEMAJUAN FISIK BULANAN

Pekerjaan : Cor Beton Parit dari Gang H.Ramli menuju Parit Induk Jl.Muslimin RT.17 Kelurahan Muara Jawa Pesisir
 Lokasi : Kecamatan Muara Jawa
 Kontraktor Pelaksai : CV.USAHA KARYA MANDIRI

BULAN KE - 1 (Satu)

Hari dan Tanggal : 08 Juli 2025
 Sampai Dengan : 06 Agustus 2025

No	Uraian	Volume	Sat.	Harga	Jumlah	Bobot	Kemajuan Fisik Bulanan										Sisa Progres	
				Sat.	(Rp)	(%)	Minggu 1		Minggu 2		Minggu 3		Minggu 4		Minggu 5			
1	2	3	4	5	6	7	Vol.	%	Vol.	%	Vol.	%	Vol.	%	Vol.	%	Vol.	%
A PEKERJAAN PENDAHULUAN																		
1	Papan Nama Proyek	1,00	Unit	427.430,55	427.430,55	0,33	1,00	0,33	-	-	-	-	-	-	-	-	-	-
2	Dokumentasi Kegiatan (Foto Kegiatan)	1,00	Set	346.320,00	346.320,00	0,27	1,00	0,27	-	-	-	-	-	-	-	-	-	-
3	Administrasi Dokumen Pelaporan Kegiatan	1,00	Set	1.300.365,00	1.300.365,00	1,01	1,00	1,01	-	-	-	-	-	-	-	-	-	-
4	K3	1,00	Set	2.708.400,00	2.708.400,00	2,10	1,00	2,10	-	-	-	-	-	-	-	-	-	-
B PEKERJAAN PERSIAPAN																		
1	Pek. Pembersihan / Kowekan	141,46	m2	13.034,18	1.843.814,40	1,43	141,46	1,43	-	-	-	-	-	-	-	-	-	-
2	Pek. Pengukuran dan Pemasangan Bosplank	16,00	m'	63.159,00	1.010.544,00	0,78	16,00	0,78	-	-	-	-	-	-	-	-	-	-
C PEKERJAAN TANAH																		
1	Pek. Galian Tanah Lumpur	23,81	m3	177.350,25	4.222.886,80	3,27	11,91	1,63	11,91	1,63	-	-	-	-	-	-	-	-
2	Pek. Urugan Kembali Tanah X Galian	11,91	m3	70.512,75	839.489,55	0,65	-	-	-	-	-	-	-	-	11,91	0,65	-	-
D PEKERJAAN PASANGAN + CERUCUK																		
1	Pek Cerucuk Ulin 10x10 cm Panjang 1 m	71,00	Titik	135.808,50	9.642.403,50	7,46	35,50	3,73	35,50	3,73	-	-	-	-	-	-	-	-
2	Pek. Pasangan Batu Campuran 1 Pc : 4 Ps	45,82	m3	1.973.524,50	90.430.050,23	70,01	-	-	15,27	23,34	15,27	23,34	15,27	23,34	-	-	0,00	0,00
3	Pek. Plesteran Camp. 1 Pc : 3 Ps	111,26	m2	121.678,20	13.537.916,53	10,48	-	-	-	-	-	-	-	-	111,26	10,48	-	-
4	Pek. Finishing Arisan Semen	40,68	m2	70.471,13	2.866.765,37	2,22	-	-	-	-	-	-	-	-	40,68	2,22	-	-
Jumlah Total					129.176.385,92	100,00		11,98		28,70		23,34		23,34		13,35		0,00
Progres Rencana																	100,00	-
Progres Aktual																	100,00	-

Konsultan Pengawas
 CV. RIZAMA CONSULTANT PRIMA

RIZKY RIZALDO, ST

CV. RIZAMA CONSULTANT PRIMA

Kontraktor Pelaksana
 CV.USAHA KARYA MANDIRI

Direktur



PEMERINTAH KABUPATEN KUTAI KARTANEGARA
KECAMATAN MUARA JAWA

PROGRAM :

Penyelenggaraan Pemerintahan dan Pelayanan Publik

KEGIATAN :

Pelaksanaan Urusan Pemerintahan Yang Dilimpahkan Kepada Camat

PEKERJAAN :

Cor Beton Parit dari Gang H.Ramli menuju Parit Induk Jl.Muslimin RT.17 Kelurahan Muara Jawa Pesisir

LOKASI :

Kecamatan Muara Jawa

TAHUN ANGGARAN :

2025

CV. USAHA KARYA MANDIRI

SHOP DRAWING

2025



PEMERINTAH KABUPATEN MUARA JAWA
KECAMATAN MUARA JAWA

PROGRAM :

Penyelenggaraan Pemerintahan dan Pelayanan Publik

KEGIATAN :

Pelaksanaan Urusan Pemerintahan Yang Dimpahkan
Kepada Camat

PEKERJAAN :

Cor Beton Parit dari Gang H.Ramli menuju Parit Induk
Jl.Muslimin RT.17 Kelurahan Muara Jawa Pesisir

LOKASI :

Kecamatan Muara Jawa

KONSULTAN PENGAWAS :

CV. RIZAMA CONSULTANT PRIMA


CV. RIZAMA CONSULTANT PRIMA
RIZAMA RUSALDO
Direktur

KONTRAKTOR PELAKSANA :

CV. USAHA KARYA MANDIRI

Direktur

GAMBAR :

SHOP DRAWING

NAMA GAMBAR

SKALA

DIT BUAT OLEH :

JABATAN


PARAF

KODE GAMBAR

NO. LBR

JML. LBR

KECAMATAN
SANGSANGA

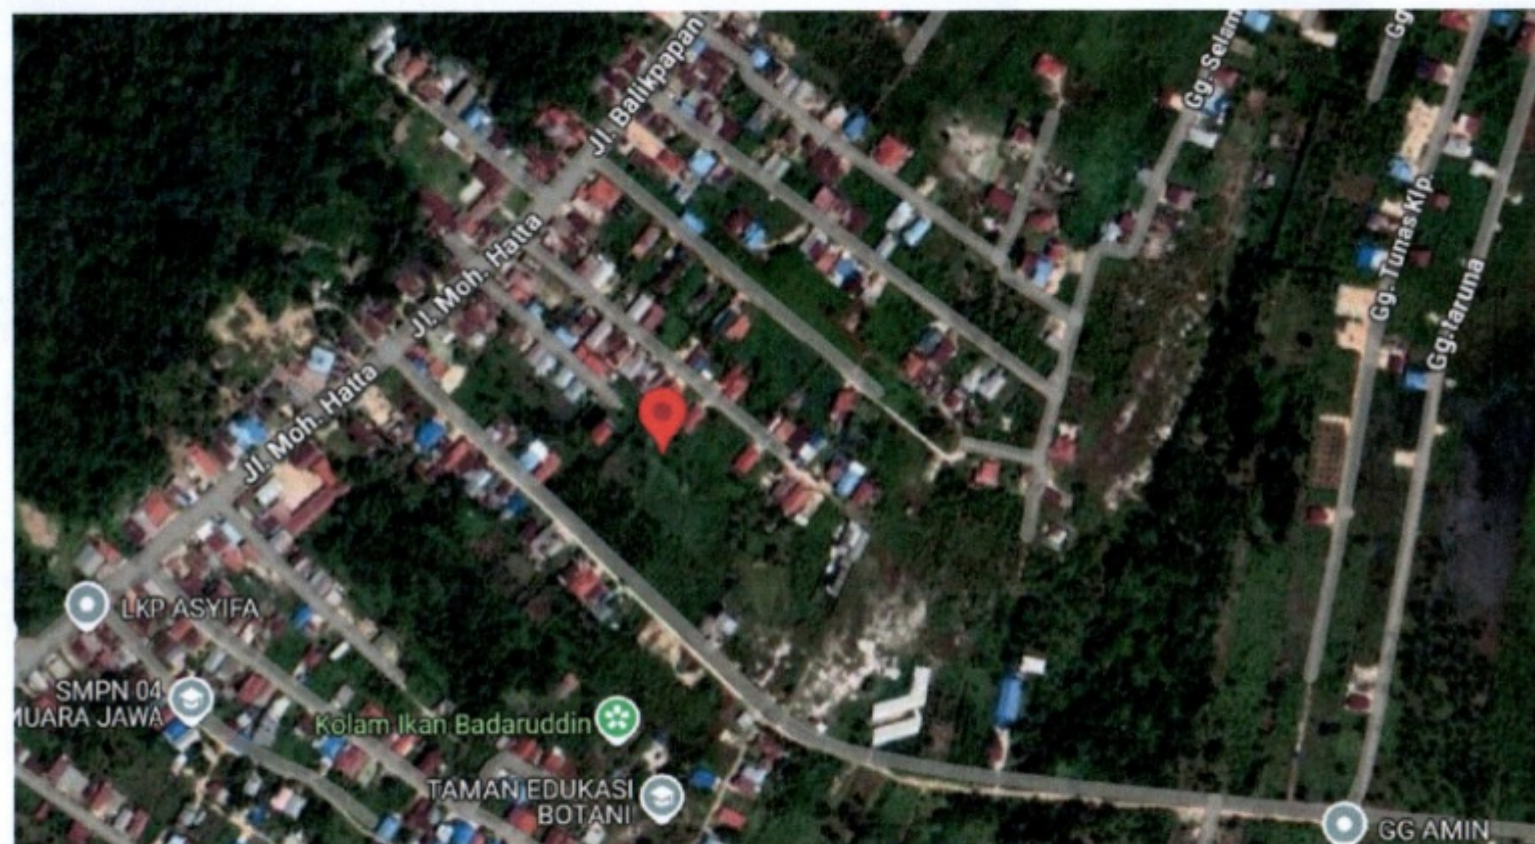

0°50'22.6"S 117°13'42.0"E

-0.839602, 117.228334

PETA LOKASI

Skala



PEMERINTAH KABUPATEN KOTAWA LINGGING
KECAMATAN MUARA JAWA

PROGRAM :

Penyelenggaraan Pemerintahan dan Pelayanan Publik

KEGIATAN :

Pelaksanaan Urusan Pemerintahan Yang Dimpahkan Kepada Camat

PEKERJAAN :

Cor Beton Parit dari Gang H.Ramli menuju Parit Induk Jl. Muslimin RT.17 Kelurahan Muara Jawa Pesisir

LOKASI :

Kecamatan Muara Jawa

KONSULTAN PENGAWAS :

CV. RIZAMA CONSULTANT PRIMA

RIZKY RISALDY
Direktur

KONTRAKTOR PELAKSANA :

CV. USAHA KARYA MANDIRI

Direktur

GAMBAR :

SHOP DRAWING

NAMA GAMBAR

SKALA

DIT BUAT OLEH :

JABATAN


PARAF

KODE GAMBAR

NO. LBR

JML. LBR

KECAMATAN
SANGSANGA

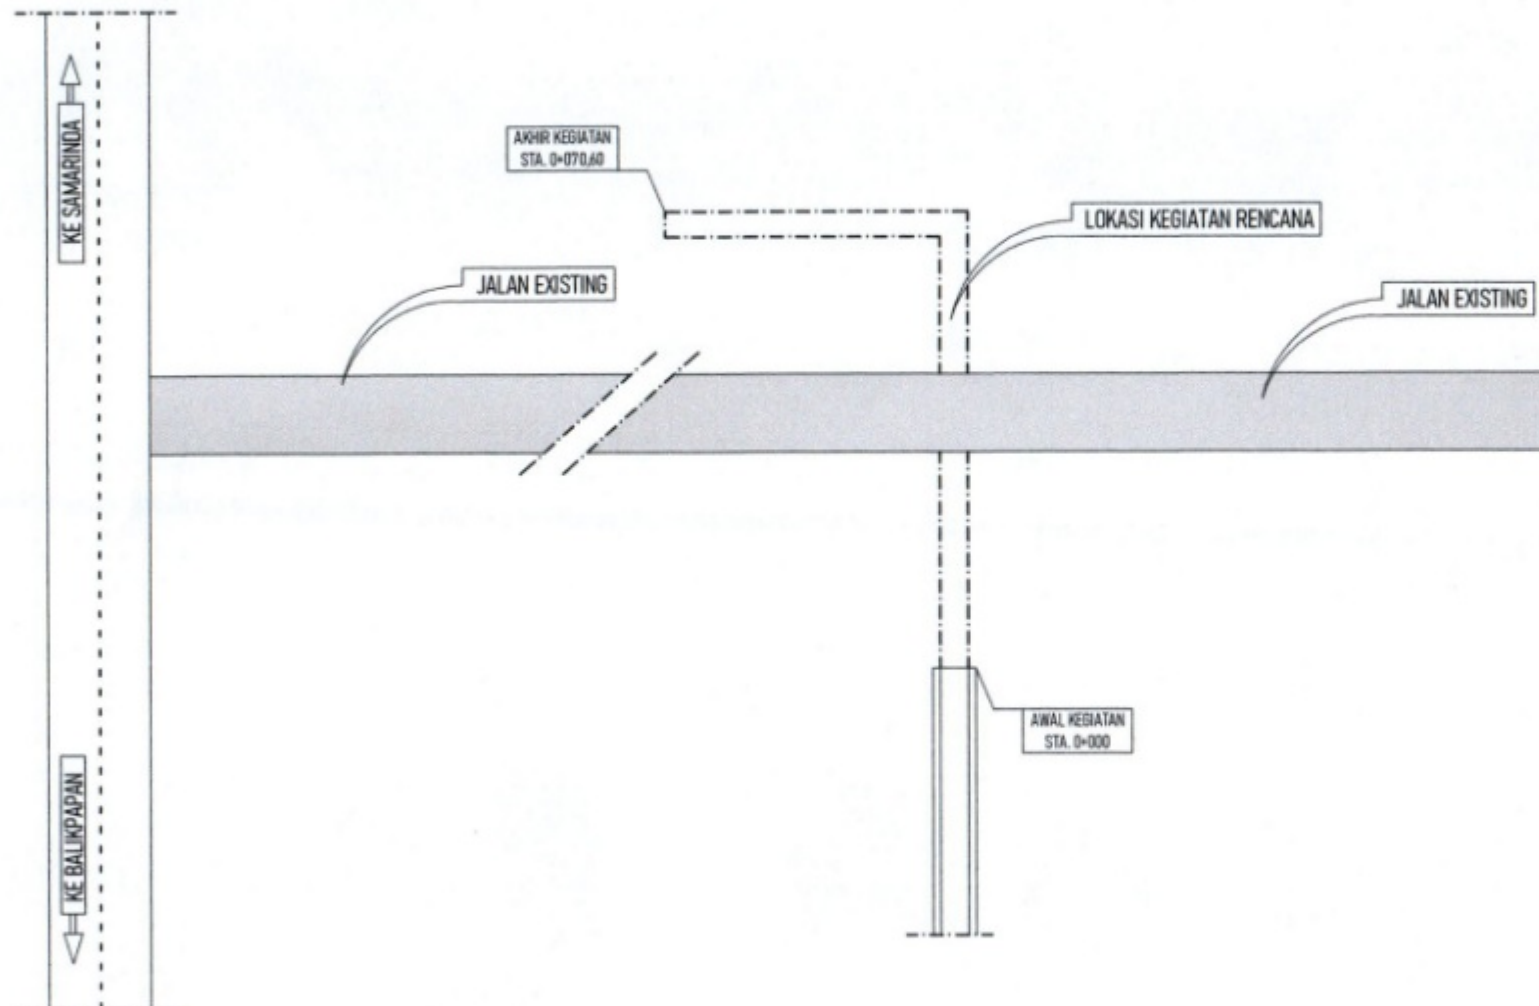

SITE PLAN



ԼՍՈՒՄ

ՎՈՐԱԿԱՆԱԿ

ՎՈՐԱԿԱՆԱԿ

ՎՈՐԱԿԱՆԱԿ

ՎՈՐԱԿԱՆԱԿԱՆ ԿՈՄԻՏԵ
ՀԱՅԱՍՏԱՆԻ ՀԱՆՐԱՊԵՏՈՒԹՅԱՆ
ԲԱՆԱԿԱՆ ՎՈՐԱԿԱՆԱԿԱՆ
ԿՈՄԻՏԵ

ՎՈՐԱԿԱՆԱԿ

ՀԱՅԱՍՏԱՆԻ ՀԱՆՐԱՊԵՏՈՒԹՅԱՆ
ԲԱՆԱԿԱՆ ՎՈՐԱԿԱՆԱԿԱՆ
ԿՈՄԻՏԵ



ՀԱՅԱՍՏԱՆԻ ՀԱՆՐԱՊԵՏՈՒԹՅԱՆ
ԲԱՆԱԿԱՆ ՎՈՐԱԿԱՆԱԿԱՆ
ԿՈՄԻՏԵ

ՎՈՐԱԿԱՆԱԿ


ՎՈՐԱԿԱՆԱԿ

ՀԱՅԱՍՏԱՆԻ ՀԱՆՐԱՊԵՏՈՒԹՅԱՆ
ԲԱՆԱԿԱՆ ՎՈՐԱԿԱՆԱԿԱՆ
ԿՈՄԻՏԵ

ՀԱՅԱՍՏԱՆԻ ՀԱՆՐԱՊԵՏՈՒԹՅԱՆ
ԲԱՆԱԿԱՆ ՎՈՐԱԿԱՆԱԿԱՆ
ԿՈՄԻՏԵ

ՀԱՅԱՍՏԱՆԻ ՀԱՆՐԱՊԵՏՈՒԹՅԱՆ
ԲԱՆԱԿԱՆ ՎՈՐԱԿԱՆԱԿԱՆ
ԿՈՄԻՏԵ

ՀԱՅԱՍՏԱՆԻ ՀԱՆՐԱՊԵՏՈՒԹՅԱՆ
ԲԱՆԱԿԱՆ ՎՈՐԱԿԱՆԱԿԱՆ
ԿՈՄԻՏԵ

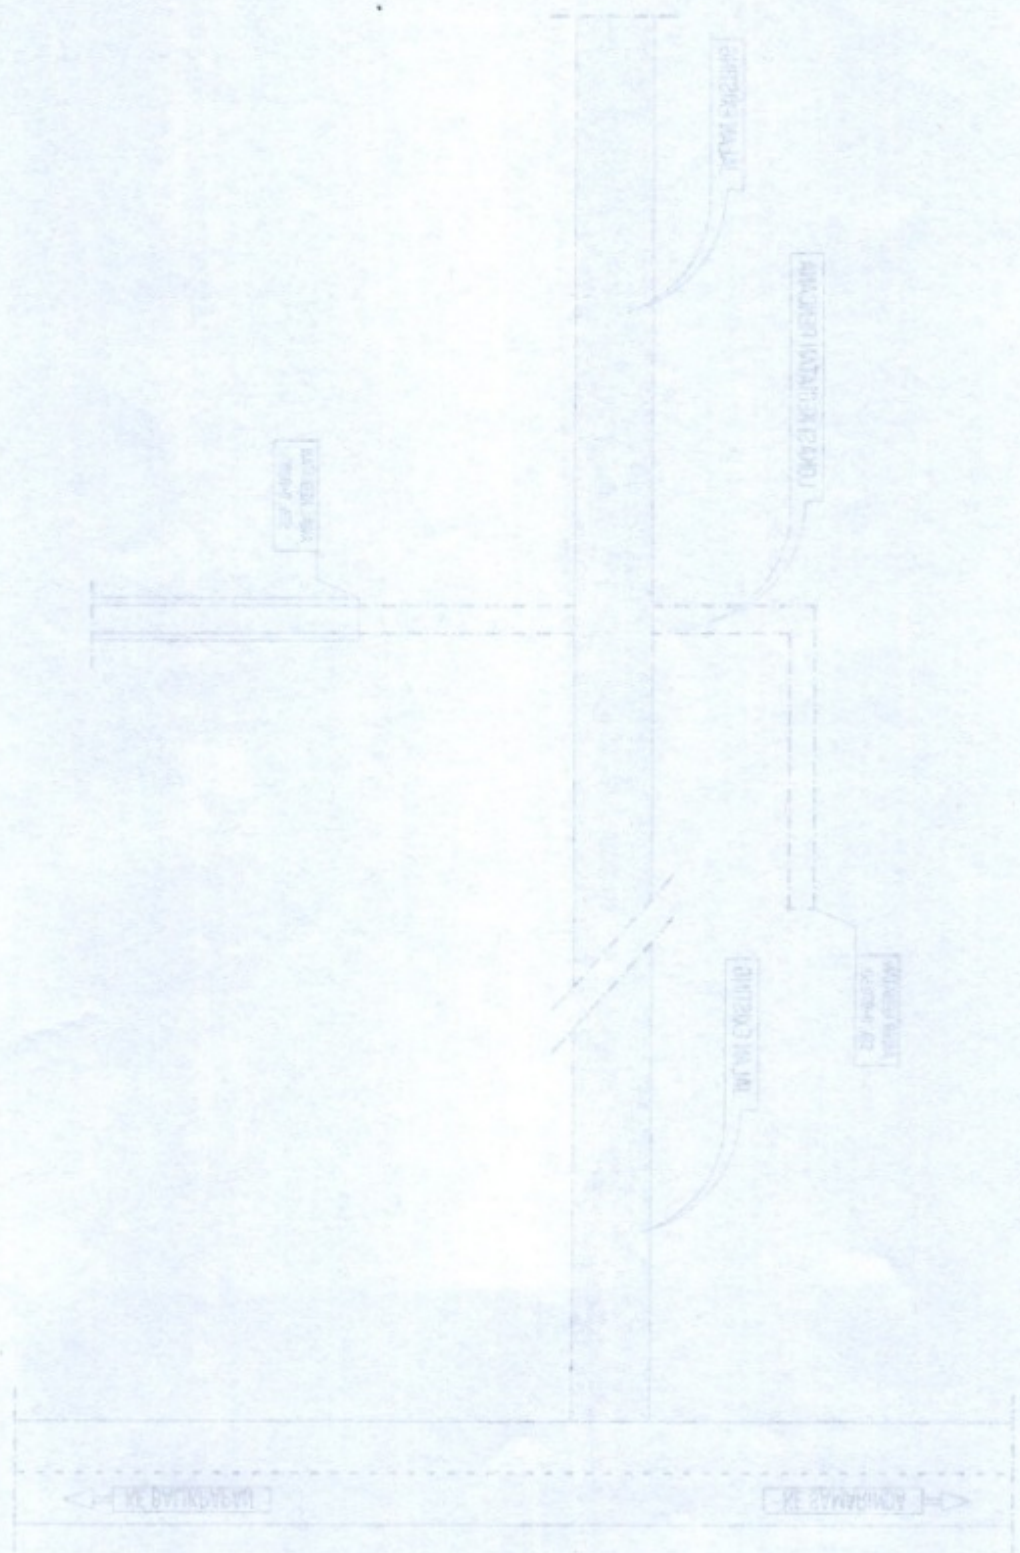

ՏՈՒՆԵՐ



Penyelenggaraan Pemerintahan dan Pelayanan Publik

Pelaksanaan Urusan Pemerintahan Yang Dilimpahkan Kepada Camat

Cor Beton Parit dari Gang H.Ramli menuju Parit Induk
Jl.Muslimin RT.17 Kelurahan Muara Jawa Pesisir

Kecamatan Muara Jawa

CV. RIZAMA CONSULTANT PRIMA

KONTRAKTOR PELAKSANA :

CV. USAHA KARYA MANDIRI

GAMBAR :

SHOP DRAWING

NAMA GAMBAR

SKALA

DI BUAT OLEH :

JABATAN

PARAF

KODE GAMBAR


NO. LBR	
---------	--

JML LBR

KECAMATAN
SANGSANGA


--	--

--	--

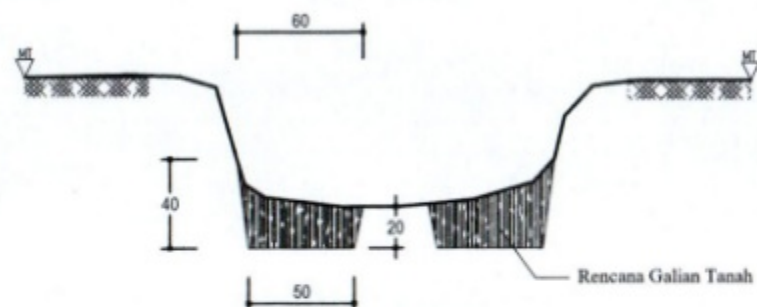


RENCANA GALIAN TANAH

Scale 1 : 25

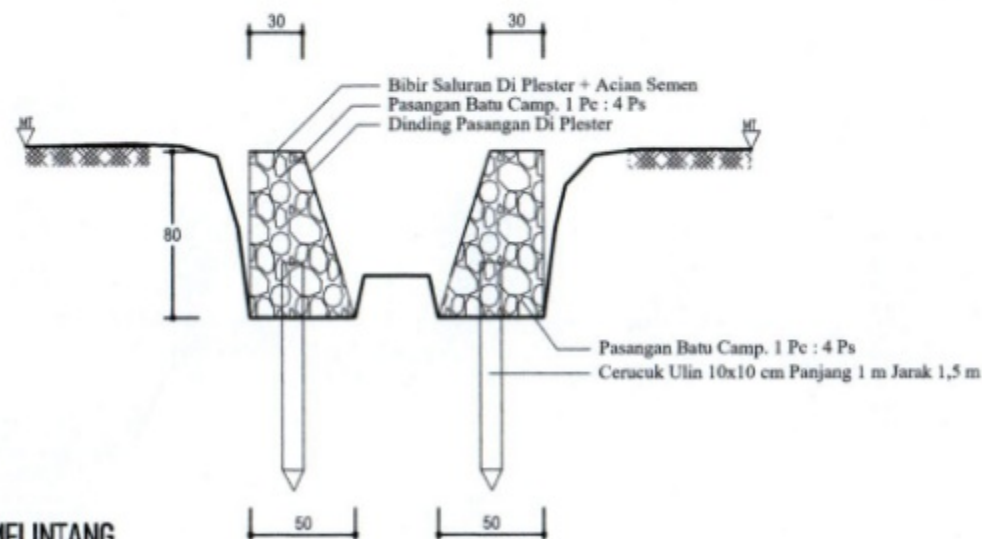

POTONGAN MELINTANG

Scale 1 : 25

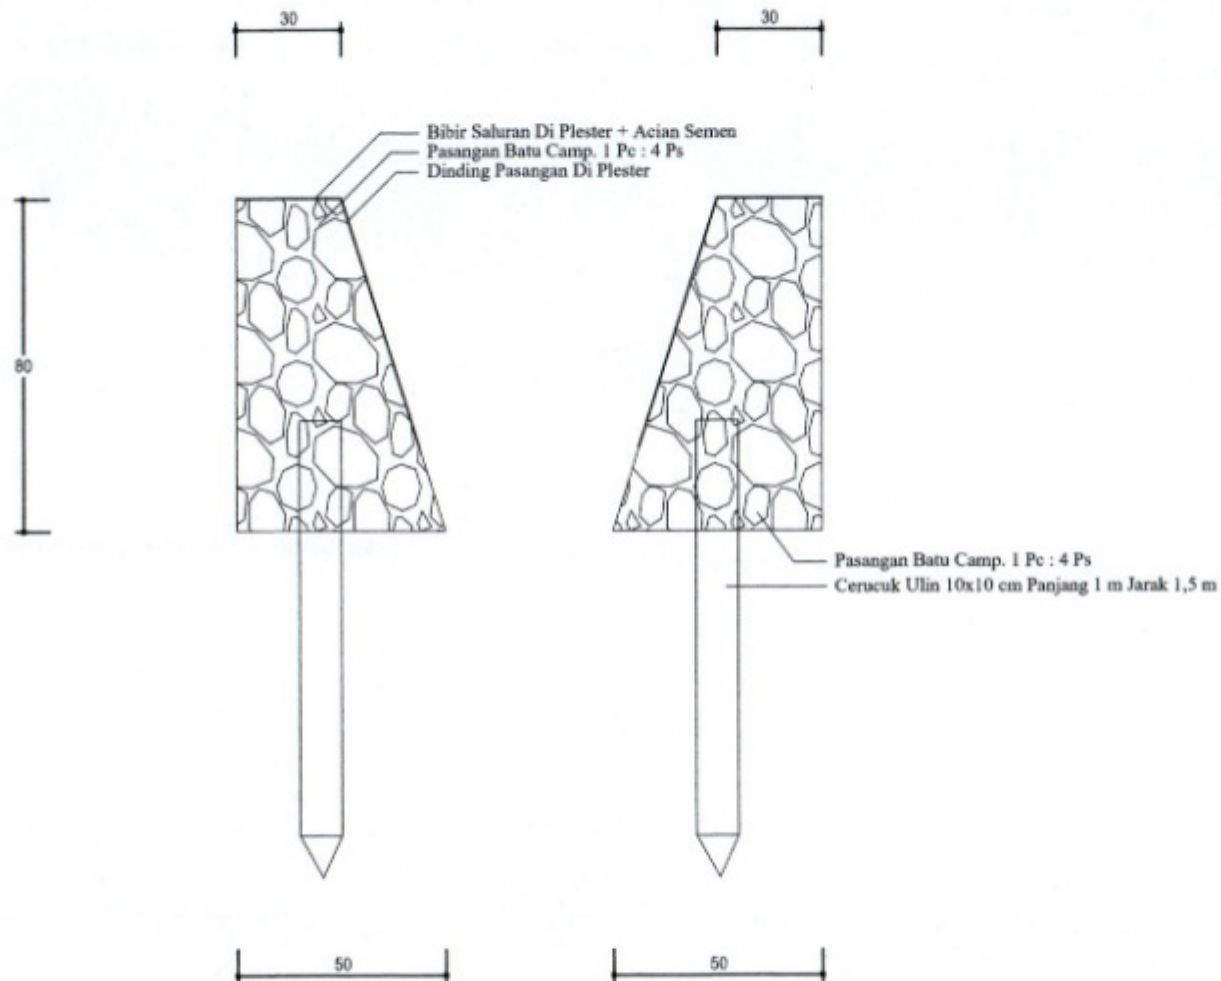

DETAIL PASANGAN BATU

Skala 1:15



FEDERASI KABUPATEN SANGGAU
KECAMATAN MUARA JAWA

PROGRAM :

Penyelenggaraan Pemerintahan dan Pelayanan Publik

KEGIATAN :

Pelaksanaan Urusan Pemerintahan Yang Dimpahkan Kepada Camat

PEKERJAAN :

Cor Beton Parit dari Gang H.Ramli menuju Parit Induk
Jl. Muslimin RT.17 Kelurahan Muara Jawa Pesisir

LOKASI :

Kecamatan Muara Jawa

KONSULTAN PENGAWAS :

CV. RIZAMA CONSULTANT PRIMA

(Signature)
CV. RIZAMA CONSULTANT PRIMA
RIZKY RISALDO
Direktur

KONTRAKTOR PELAKSANA :

CV. USAHA KARYA MANDIRI

Direktur

GAMBAR :

SHOP DRAWING

NAMA GAMBAR

SKALA

DI BUAT OLEH :

JABATAN

PARAF

KODE GAMBAR

NO. LBR

JML. LBR

KECAMATAN
SANGSANGA

1



PEMERINTAH KABUPATEN KUTAI KARTANEGARA KECAMATAN MUARA JAWA

PROGRAM :

Penyelenggaraan Pemerintahan dan Pelayanan Publik

KEGIATAN :

Pelaksanaan Urusan Pemerintahan Yang Dilimpahkan Kepada Camat

PEKERJAAN :

Cor Beton Parit dari Gang H.Ramli menuju Parit Induk Jl.Muslimin RT.17 Kelurahan Muara Jawa Pesisir

LOKASI :

Kecamatan Muara Jawa


TAHUN ANGGARAN :

2025

CV. USAHA KARYA MANDIRI

AS BUILD DRAWING

2025

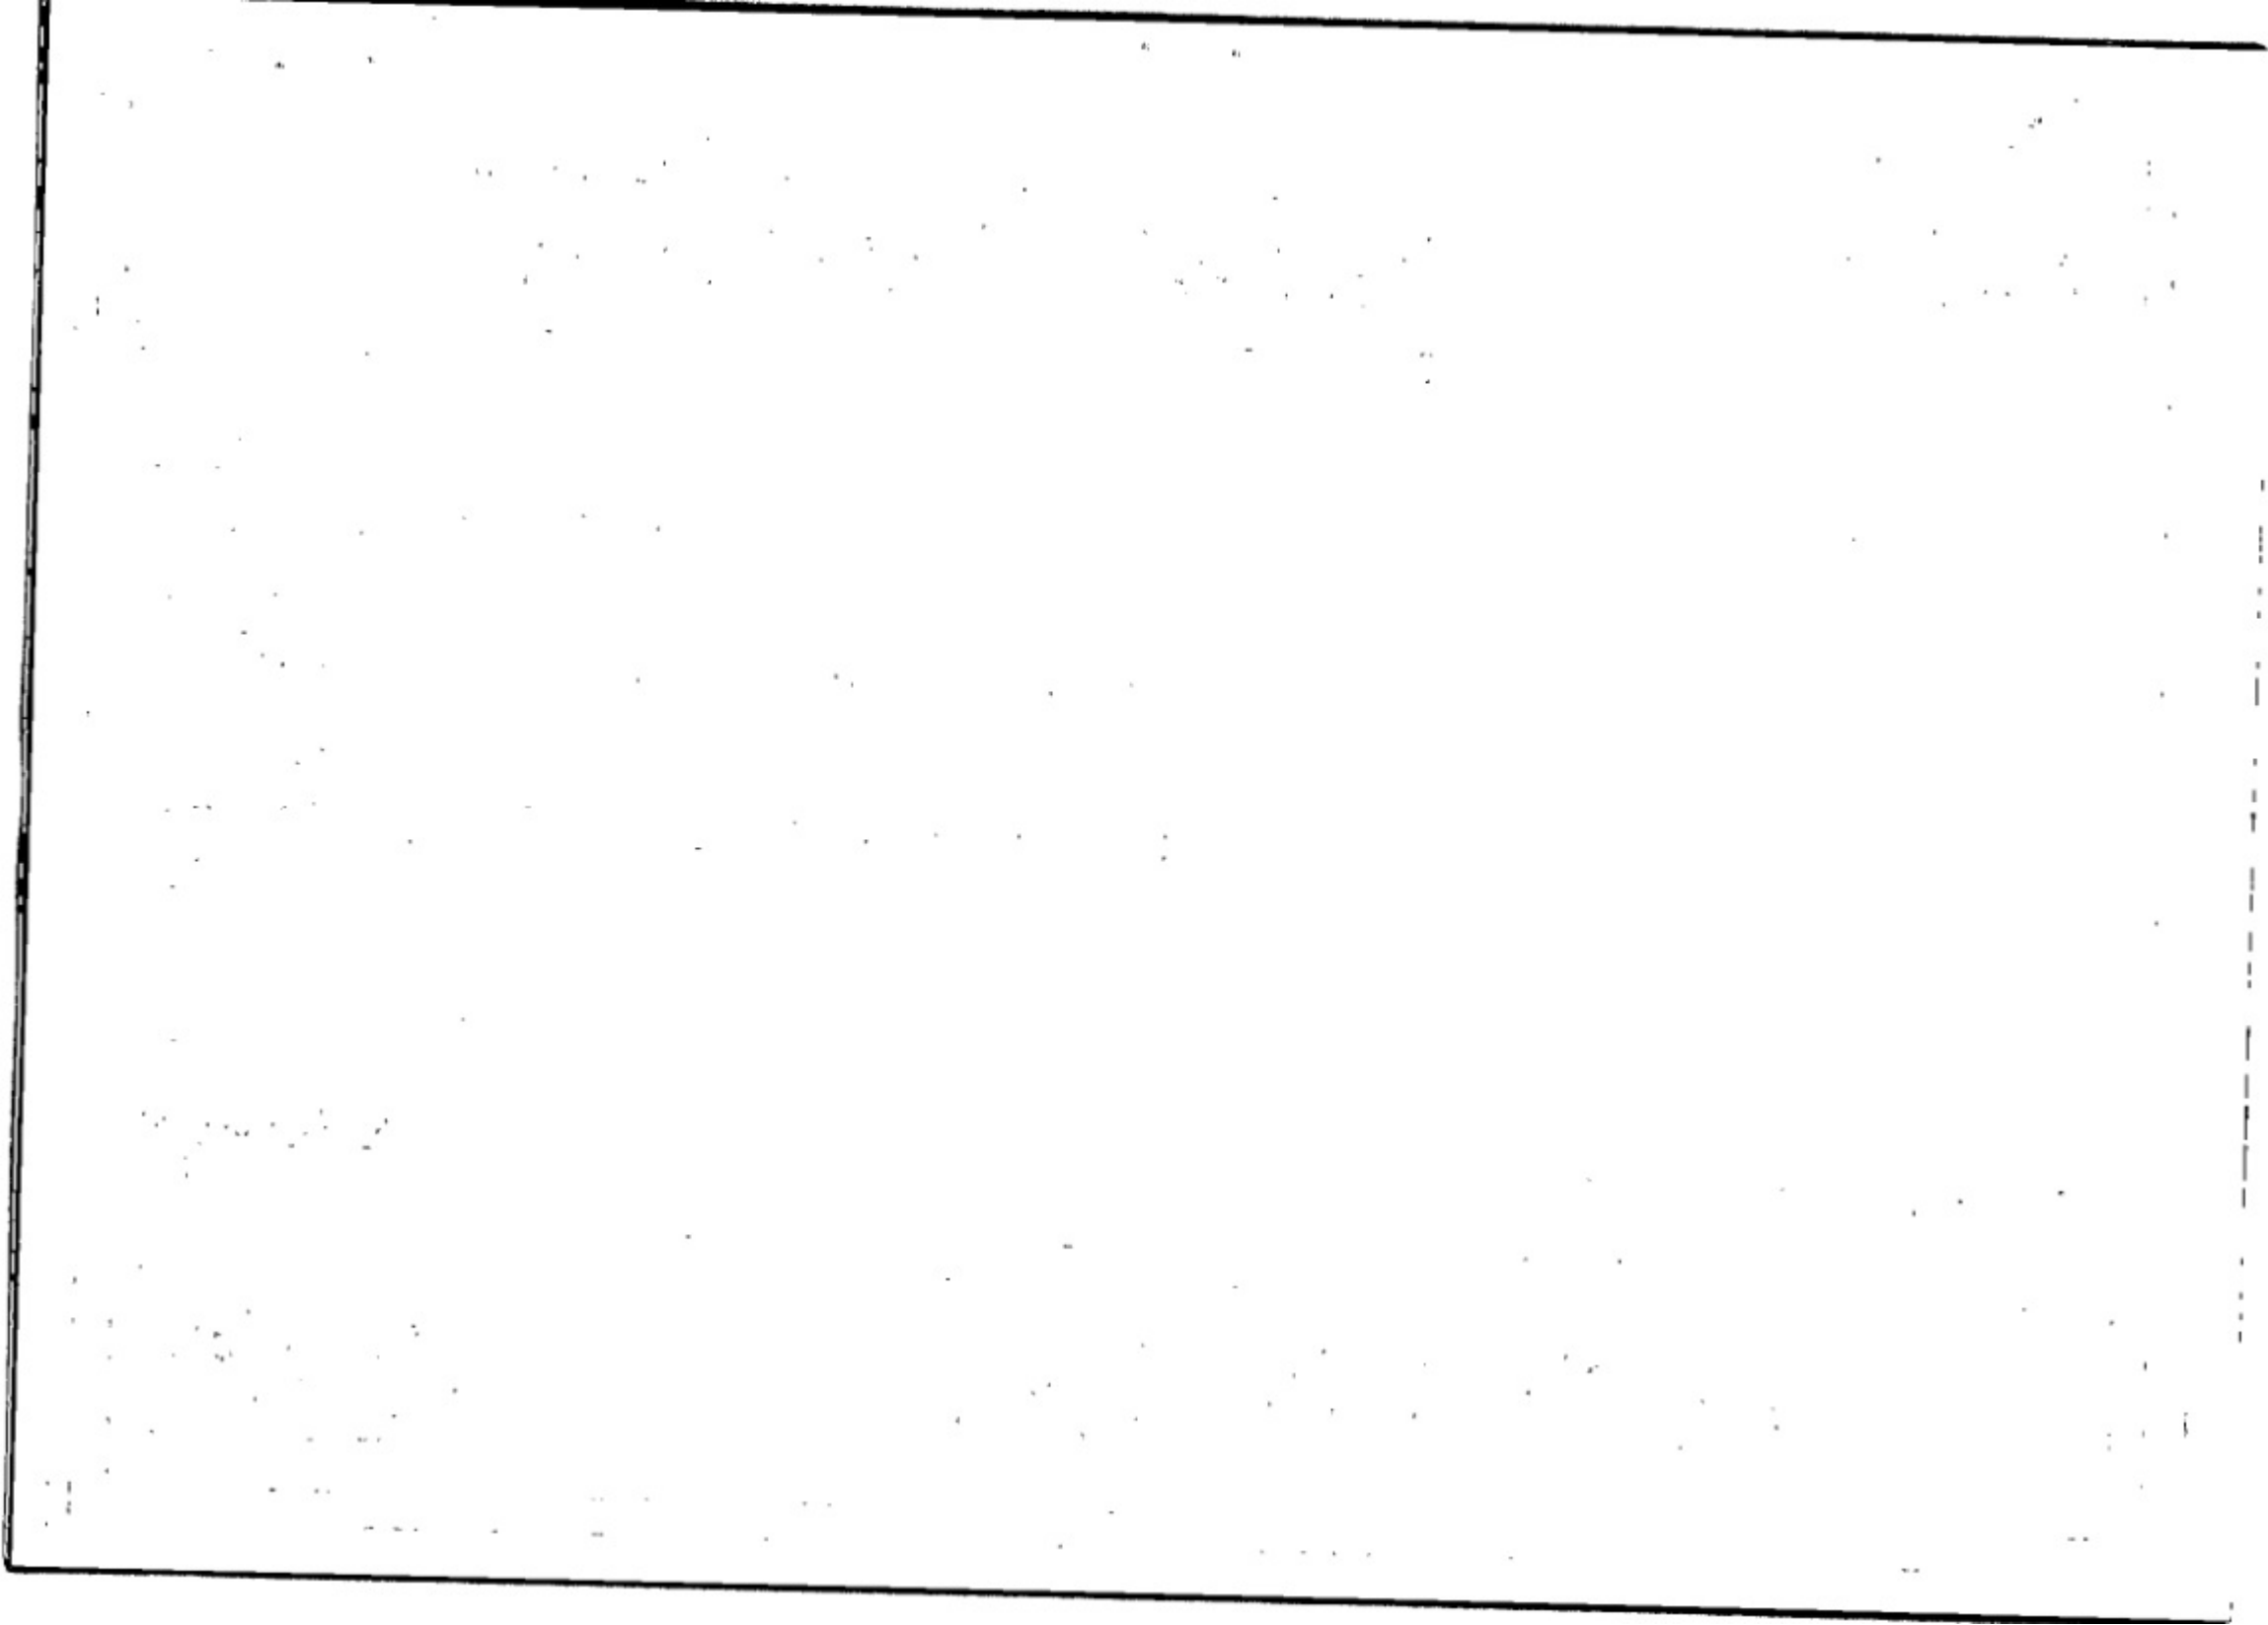



PEMERINTAH KABUPATEN MUARA JAWA
KECAMATAN MUARA JAWA

PROGRAM :

Penyelenggaraan Pemerintahan dan Pelayanan Publik

KEGIATAN :

Pelaksanaan Urusan Pemerintahan Yang Dimpahkan Kepada Camat

PEKERJAAN :

Cor Beton Parit dari Gang H.Ramli menuju Parit Induk
Jl. Muslimin RT.17 Kelurahan Muara Jawa Pesisir

LOKASI :

Kecamatan Muara Jawa

KONSULTAN PENGAWAS :

CV. RIZAMA CONSULTANT PRIMA

RIZKY RIVALDO
Direktur


KONTRAKTOR PELAKSANA :

CV. USAHA KARYA MANDIRI

Direktur

GAMBAR :

AS BUILD DRAWING

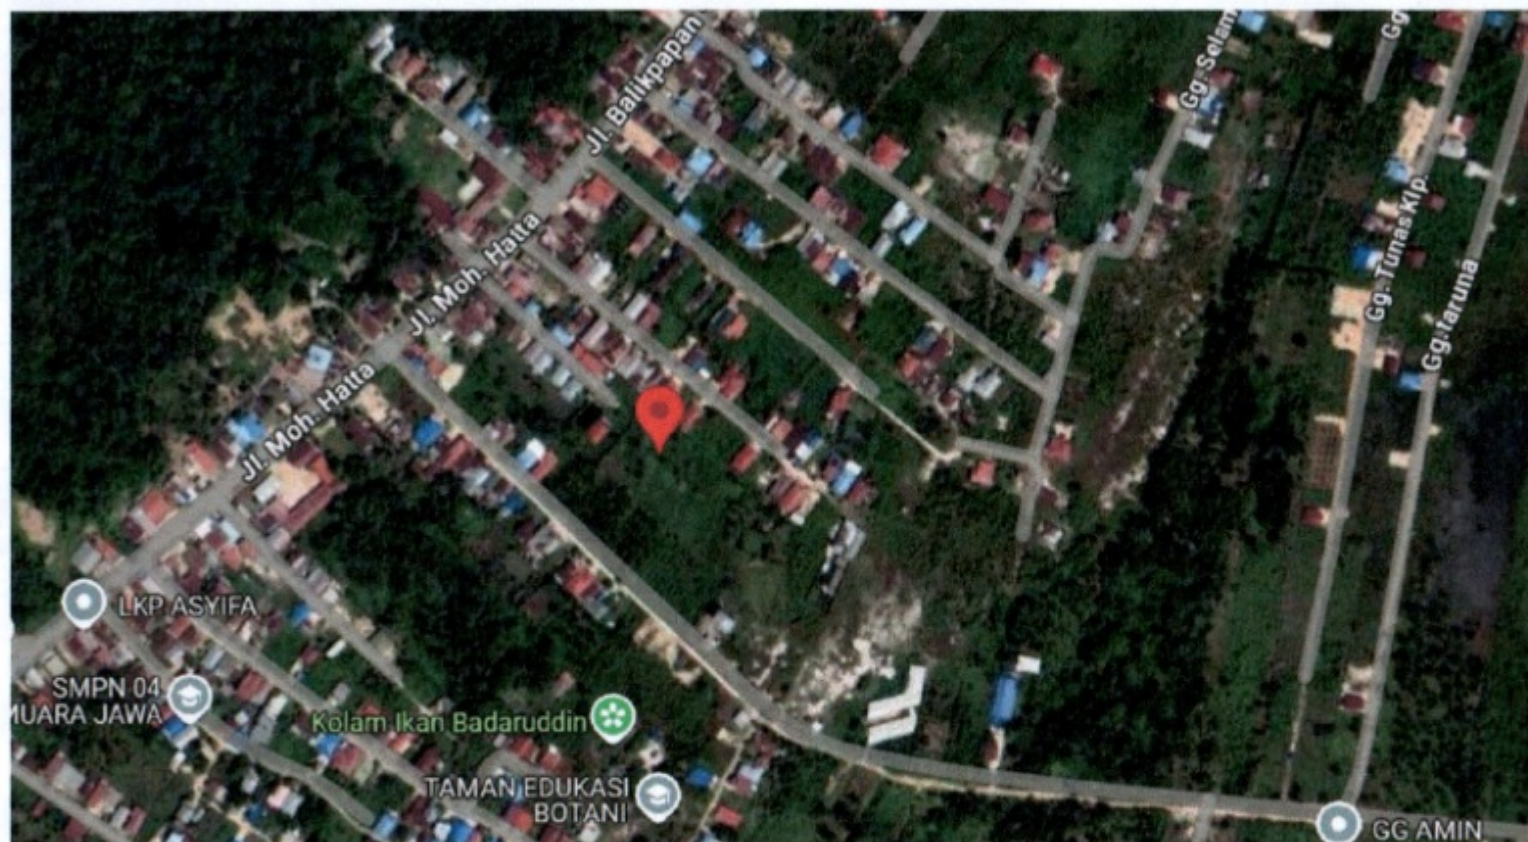


0°50'22.6"S 117°13'42.0"E

-0.839602, 117.228334

PETA LOKASI

Skala

NAMA GAMBAR		SKALA
DI BUAT OLEH :	JABATAN	PARAF
KODE GAMBAR	NO. LBR	JML. LBR
KECAMATAN SANGSANGA		

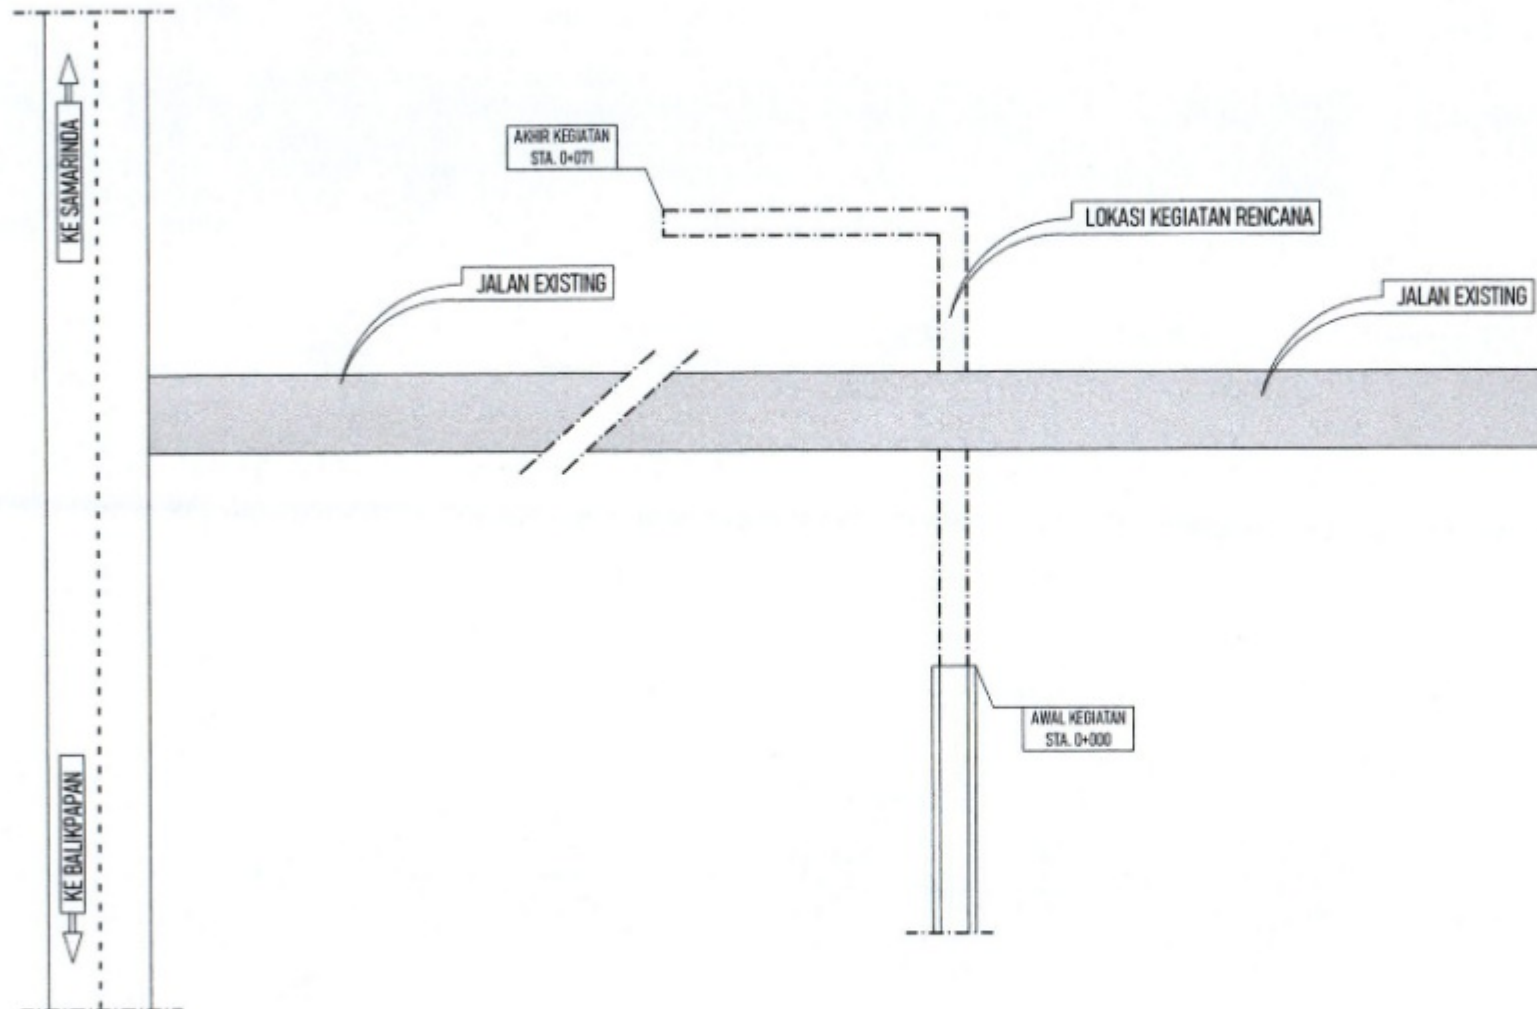

SITE PLAN



KEMERINTAHAN KABUPATEN KALAMANGA
KECAMATAN MUARA JAWA

PROGRAM :

Penyelenggaraan Pemerintahan dan Pelayanan Publik

KEGIATAN :

Pelaksanaan Urusan Pemerintahan Yang Diimpahkan
Kepada Camat

PEKERJAAN :

Cor Beton Parit dari Gang H.Ramli menuju Parit Induk
Jl.Muslimin RT.17 Kelurahan Muara Jawa Pesisir

LOKASI :

Kecamatan Muara Jawa

KONSULTAN PENGAWAS :

CV. RIZAMA CONSULTANT PRIMA

[Signature]
CV. RIZAMA CONSULTANT PRIMA
RIZKY RISALDO
Direktur

KONTRAKTOR PELAKSANA :

CV. USAHA KARYA MANDIRI

Direktur

GAMBAR :

AS BUILD DRAWING

NAMA GAMBAR

SKALA

DI BUAT OLEH :

JABATAN

PARAF

KODE GAMBAR

NO. LBR

JML. LBR

KECAMATAN
SANGSANGA



NO. 100/2017

KEKAWANAN MATA AIR

NO. 100/2017

NO. 100/2017

NO. 100/2017

KEKAWANAN MATA AIR

NO. 100/2017

NO. 100/2017

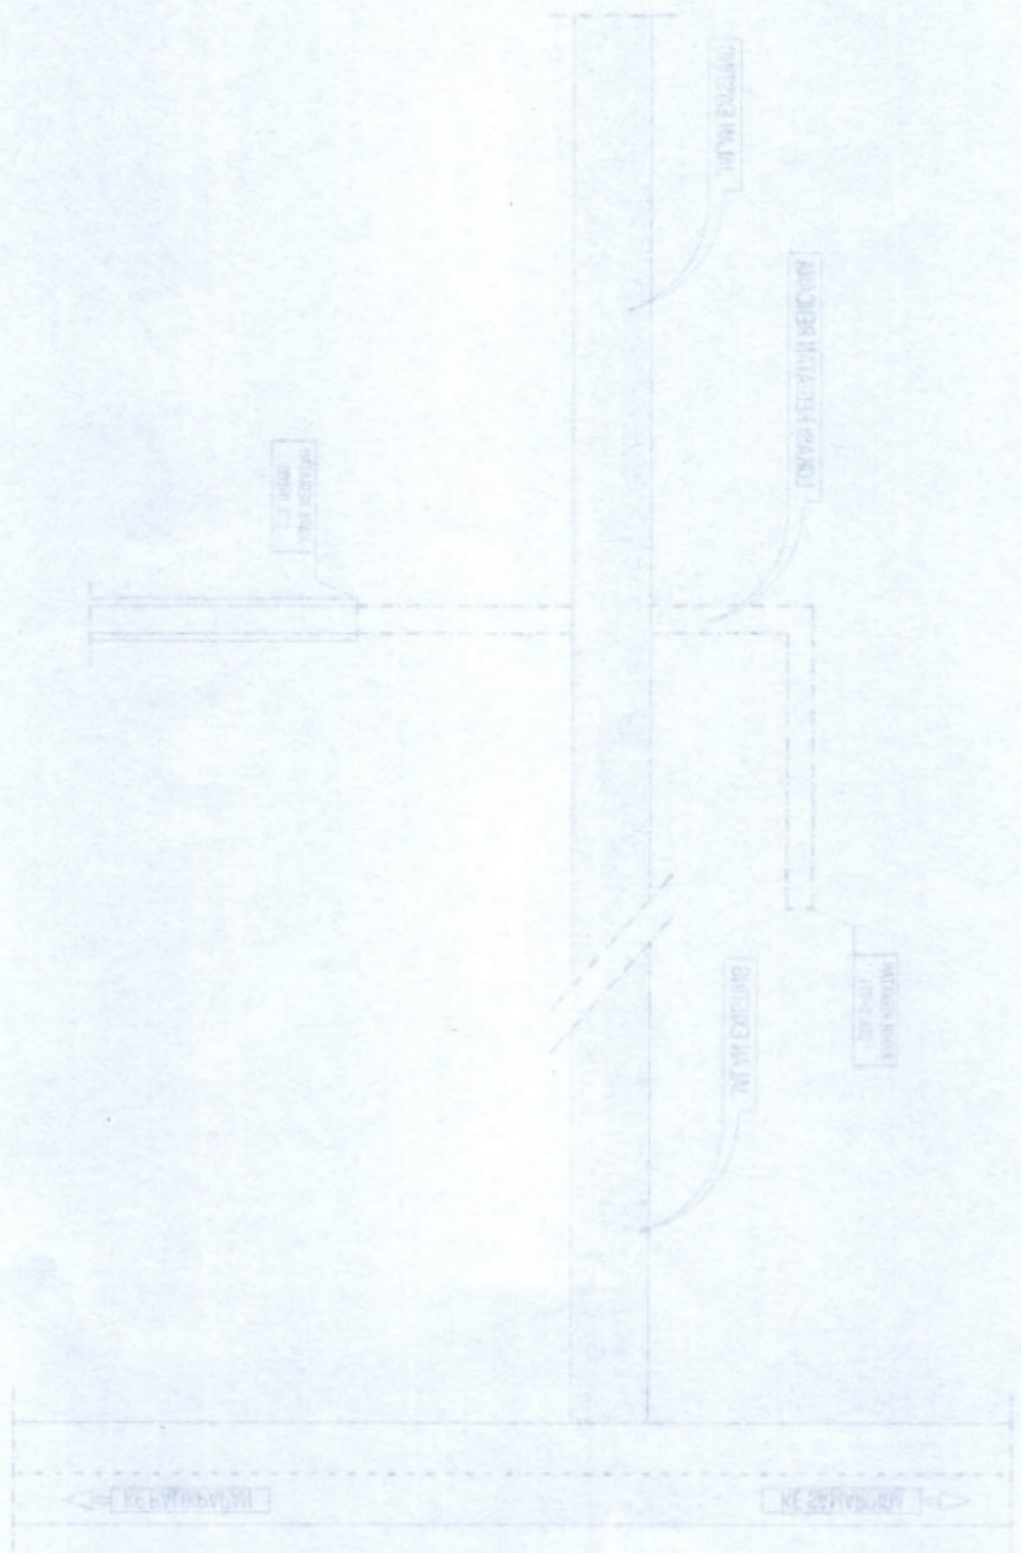

HALAMAN 2

PROGRAM :

KEGIATAN :

PEKERJAAN :

LOKASI :

KONSULTAN PENGAWAS :

CV. RIZAMA CONSULTANT PRIMA

RIZKY RISALDI
Direktur

KONTRAKTOR PELAKSANA :

CV. USAHA KARYA MANDIRI

Direktor

GAMBAR :

AS BUILD DRAWING

NAMA GAMBAR

SKALA

DI BUAT OLEH :

JABATAN

PARAF

KODE GAMBAR

NO. LAB	
---------	--

JML LBR

KECAMATAN
SANGSANGA

--	--

--




Scala 1 : 25




Page 1 of 25

250+0 b/2 000+0 ATS

ПРИКАЗЫВАЮЩИЙ

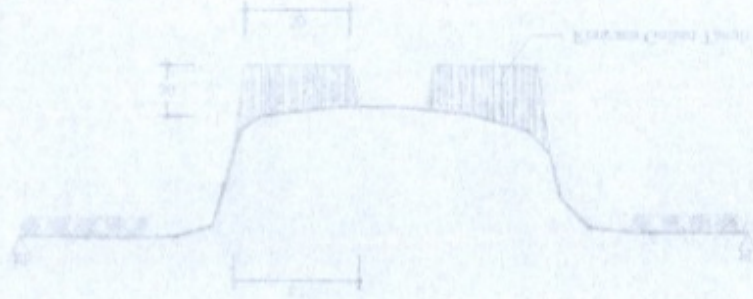

ПОДСЧИТАЮЩИЙ

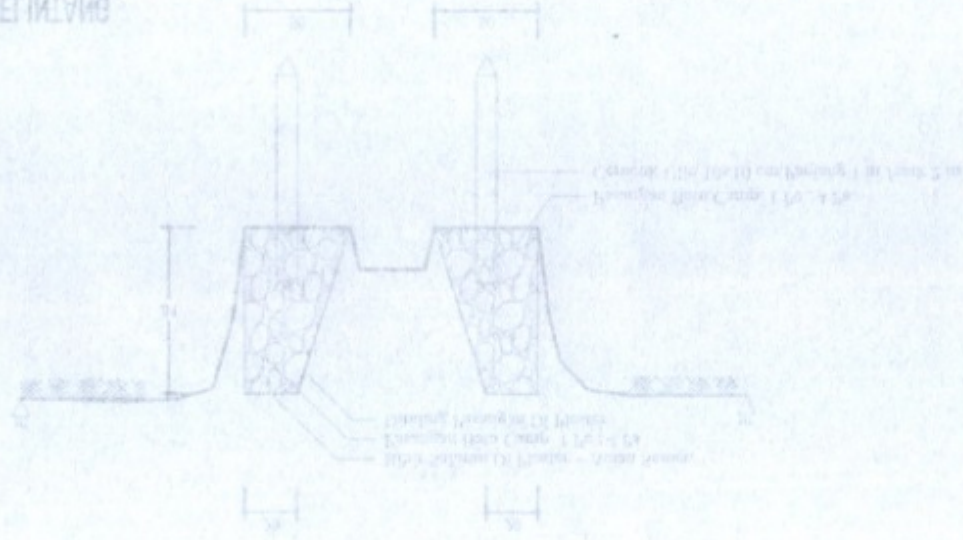

Министерство транспорта и
строительства Республики Беларусь

Масштаб

Масштаб: 1:100

Масштаб

Масштаб: 1:100

STA 0+000 s/d 0+025

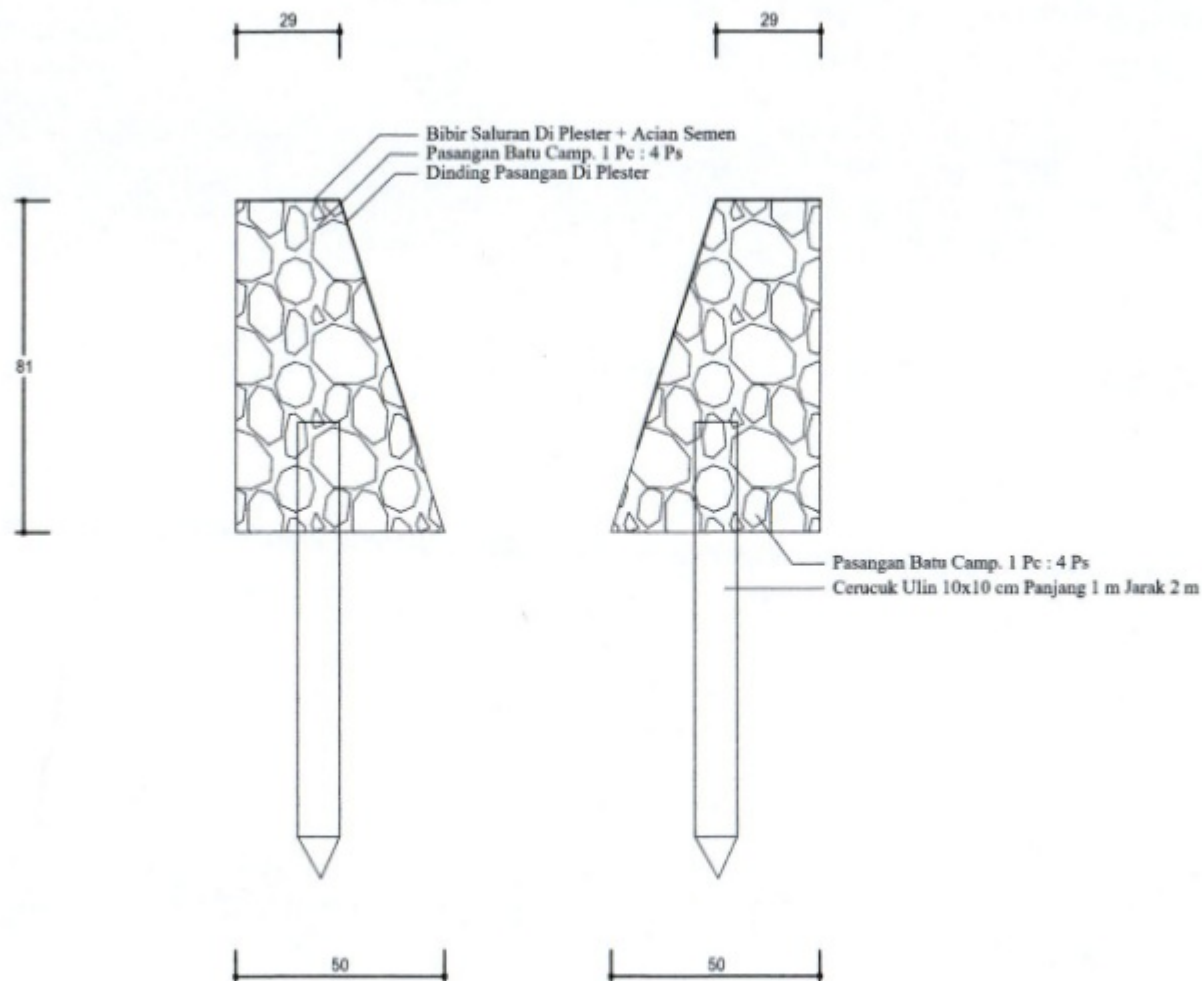

DETAIL PASANGAN BATU

Skala 1:15



PEMERINTAH KABUPATEN SANGGAU
KECAMATAN MUARA JAWA

PROGRAM :

Penyelenggaraan Pemerintahan dan Pelayanan Publik

KEGIATAN :

Pelaksanaan Urusan Pemerintahan Yang Diimpahkan Kepada Camat

PEKERJAAN :

Cor Beton Parit dari Gang H.Ramli menuju Parit Induk
Jl.Muslimin RT.17 Kelurahan Muara Jawa Pesisir

LOKASI :

Kecamatan Muara Jawa

KONSULTAN PENGAWAS :

CV. RIZAMA CONSULTANT PRIMA

[Signature]
CV. RIZAMA CONSULTANT PRIMA
RIZAMA RISALED
Direktur

KONTRAKTOR PELAKSANA :

CV. USAHA KARYA MANDIRI

Direktur

GAMBAR :

AS BUILD DRAWING

NAMA GAMBAR

SKALA

DI BUAT OLEH :

JABATAN

PARAF

KODE GAMBAR

NO. LBR

JML. LBR


KECAMATAN
SANGSANGA

STA 0+025 s/d 0+050



RENCANA GALIAN TANAH

Skala 1:25

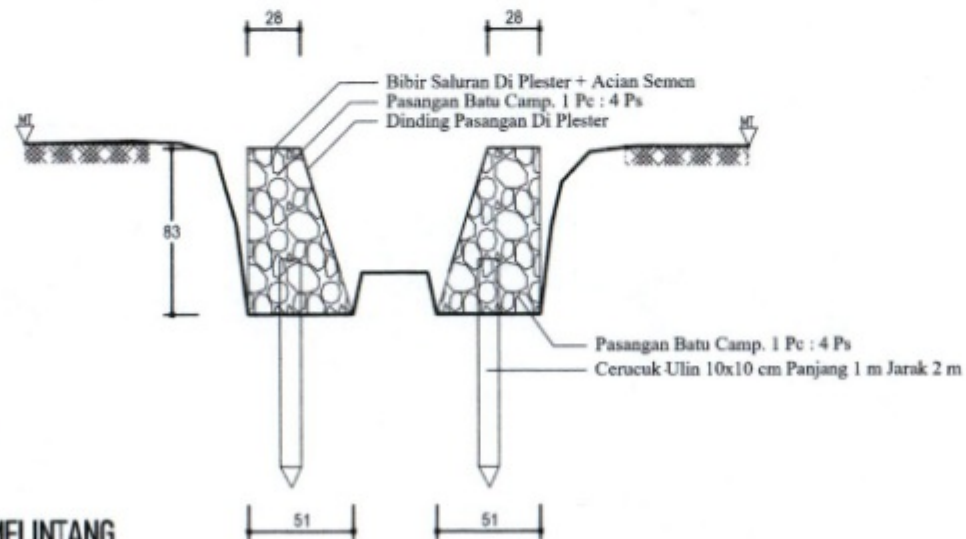

POTONGAN MELINTANG

Skala 1:25



FEDERASI KAMPUNG KOTA KAMPUNG
KECAMATAN MUARA JAWA

PROGRAM :

Penyelenggaraan Pemerintahan dan Pelayanan Publik

KEGIATAN :

Pelaksanaan Urusan Pemerintahan Yang Dimpahkan Kepada Camat

PEKERJAAN :

Cor Beton Parit dari Gang H.Ramli menuju Parit Induk JLMuslimin RT.17 Kalurahan Muara Jawa Pesisir

LOKASI :

Kecamatan Muara Jawa

KONSULTAN PENGAWAS :

CV. RIZAMA CONSULTANT PRIMA

CV. RIZAMA CONSULTANT PRIMA

RIZKY RISALEO

Direktur

KONTRAKTOR PELAKSANA :

CV. USAHA KARYA MANDIRI

Direktur

GAMBAR :

AS BUILD DRAWING

NAMA GAMBAR

SKALA

DI BUAT OLEH :

JABATAN

PARAF

KODE GAMBAR

NO. LBR

JML. LBR

KECAMATAN

SANGSANGA


PROJECT NO.	GA-0001
SECTION NO.	0200+0 b/e 250+0 AT2
DATE	01/15/2014
BY	JHANCOCK
CHECKED BY	JHANCOCK
APPROVED BY	JHANCOCK
SCALE	AS SHOWN
NOTES	1. SEE PLAN FOR LOCATION OF THIS SECTION.
	2. SEE PLAN FOR LOCATION OF THIS SECTION.
	3. SEE PLAN FOR LOCATION OF THIS SECTION.
020+0 b/e 250+0 AT2


PLAN VIEW



SECTION VIEW

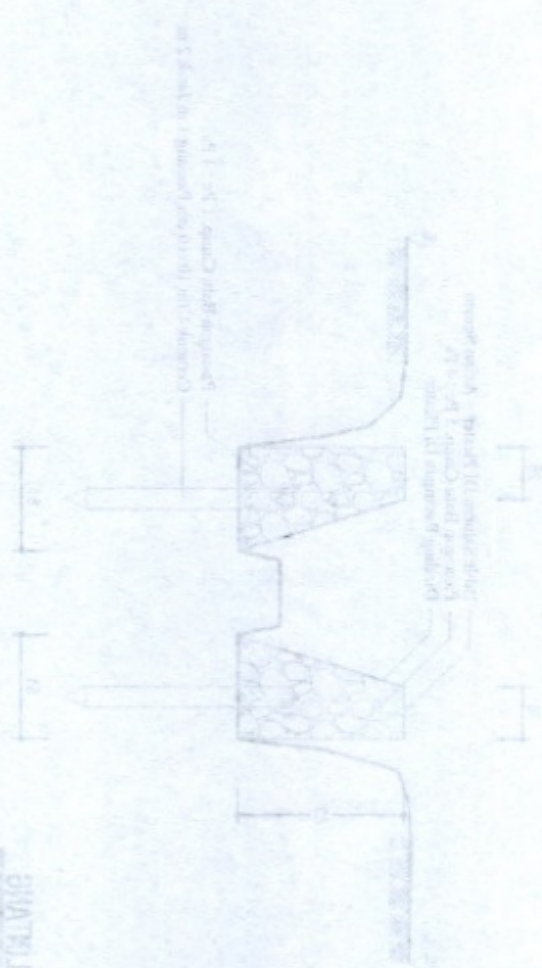

STA 0+025 s/d 0+050

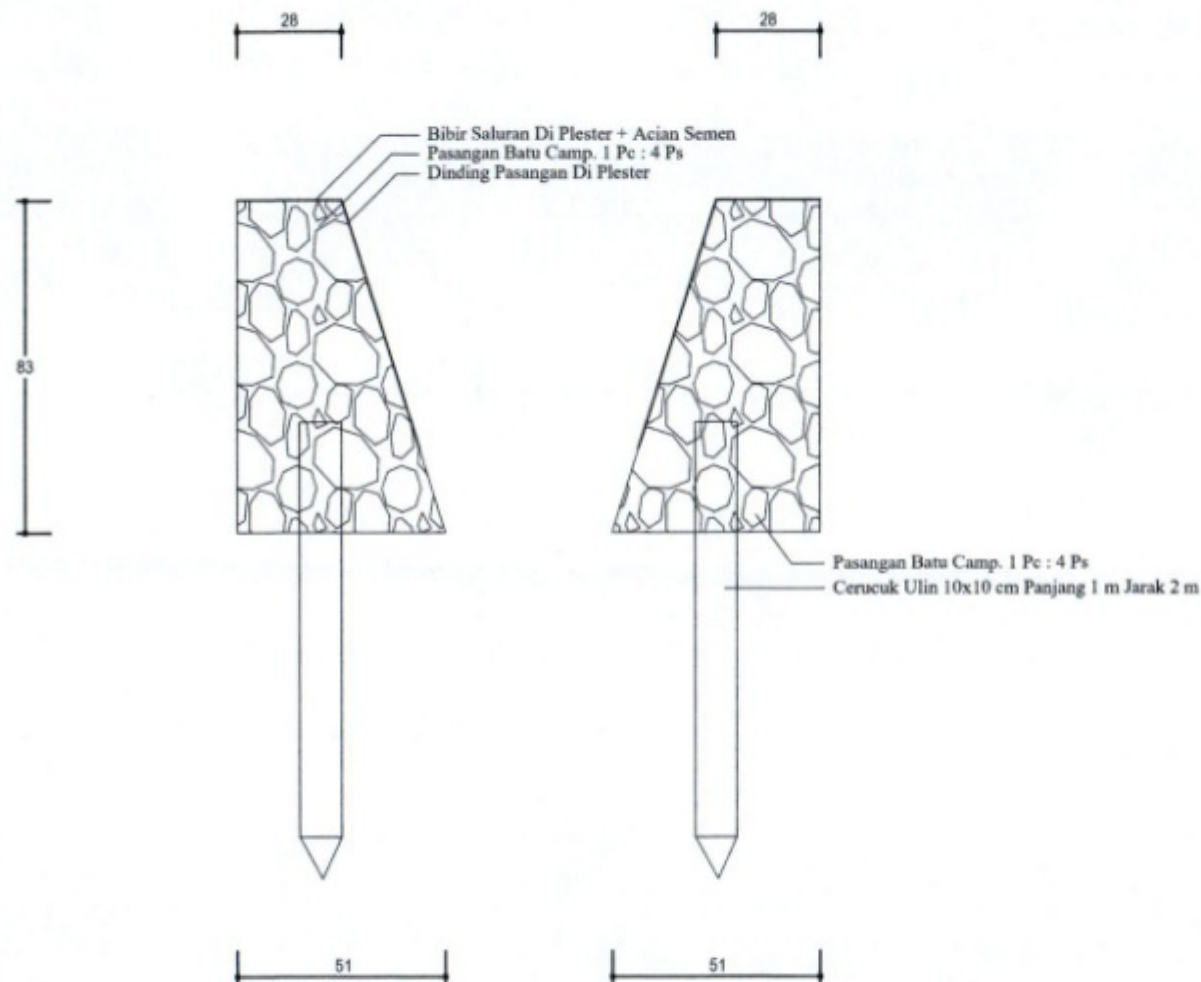

DETAIL PASANGAN BATU

Skala 1:15



PEMERINTAH KABUPATEN MUARA JAWA
KECAMATAN MUARA JAWA

PROGRAM :

Penyelenggaraan Pemerintahan dan Pelayanan Publik

KEGIATAN :

Pelaksanaan Urusan Pemerintahan Yang Dimpahkan
Kepada Camat

PEKERJAAN :

Cor Beton Parit dari Gang H.Ramli menuju Parit Induk
Jl. Muslimin RT.17 Kelurahan Muara Jawa Pesisir

LOKASI :

Kecamatan Muara Jawa

KONSULTAN PENGAWAS :

CV. RIZAM CONSULTANT PRIMA

(Signature)
CV. RIZAM CONSULTANT PRIMA
ALOKY RUSALDO
Direktur

KONTRAKTOR PELAKSANA :

CV. USAHA KARYA MANDIRI

Direktur

GAMBAR :

AS BUILD DRAWING

NAMA GAMBAR

SKALA

DI BUAT OLEH :

JABATAN

PARAF

KODE GAMBAR

NO. LBR

JML. LBR


KECAMATAN SANGSANGA

KECAMATAN SANGSANGA

KECAMATAN SANGSANGA




STA 0+050 s/d 0+071

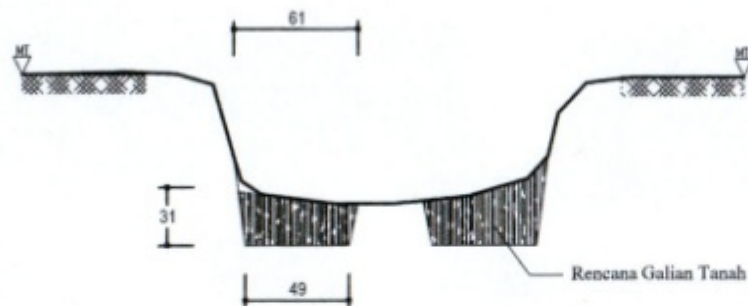

RENCANA GALIAN TANAH

Skala 1 : 25

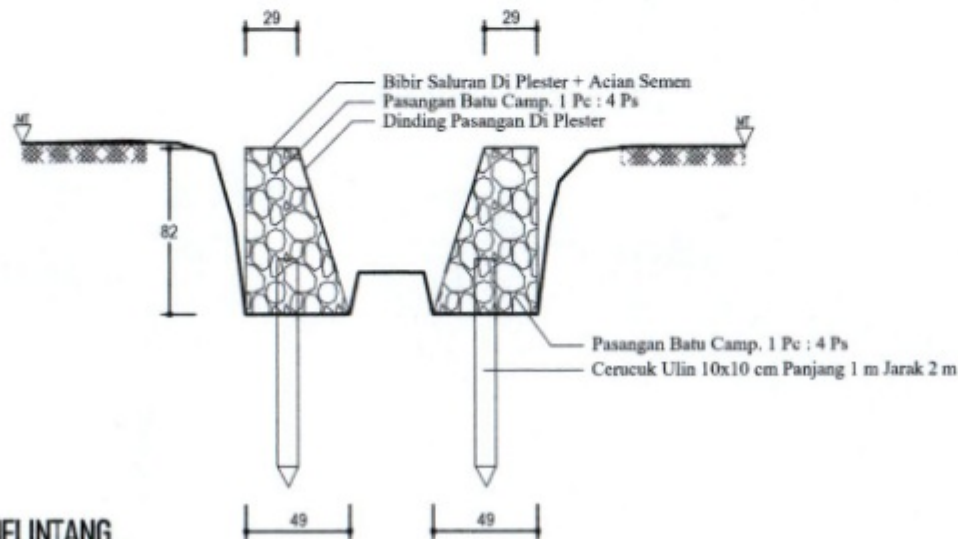

POTONGAN MELINTANG

Skala 1 : 25



PEMERINTAH KABUPATEN MUARA JAWA
KECAMATAN MUARA JAWA

PROGRAM :

Penyelenggaraan Pemerintahan dan Pelayanan Publik

KEGIATAN :

Pelaksanaan Urusan Pemerintahan Yang Dilimpahkan Kepada Camat

PEKERJAAN :

Cor Beton Parit dari Gang H.Ramli menuju Parit Induk
Jl.Muslimin RT.17 Kelurahan Muara Jawa Pesisir

LOKASI :

Kecamatan Muara Jawa

KONSULTAN PENGAWAS :

CV. RIZAMA CONSULTANT PRIMA

(Signature)
CV. RIZAMA CONSULTANT PRIMA
Direktur

KONTRAKTOR PELAKSANA :

CV. USAHA KARYA MANDIRI

(Signature)
Direktur

GAMBAR :

AS BUILD DRAWING

NAMA GAMBAR

SKALA

DI BUAT OLEH :

JABATAN

PARAF

KODE GAMBAR

NO. LBR

JML. LBR

KECAMATAN
SANGSANGA



NAZIV:

Ime i prezime autora:

Škola:

Ime i prezime nastavnika:

Godina:

Ime i prezime ocenjivača:

Ime i prezime ocenjivača:

Godina:

Ime i prezime ocenjivača:

Godina:

Ime i prezime ocenjivača:

ITD+0 b/2 020+0 AT2

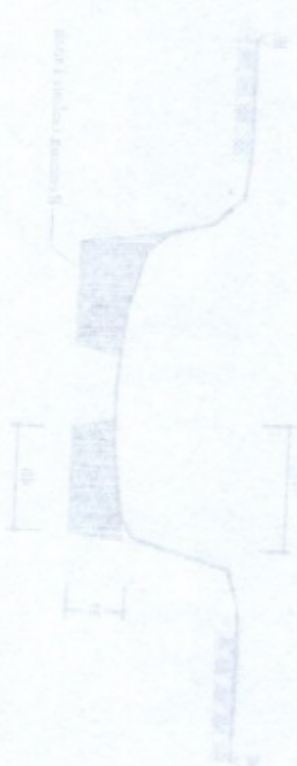


PROJEKAT PROMETNEGAZNEGA

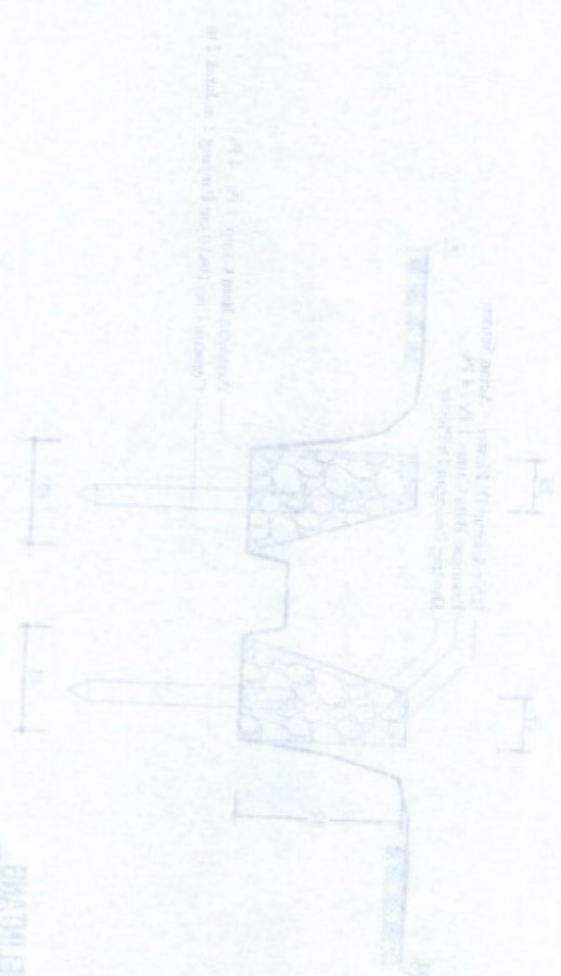

PROJEKAT PROMETNEGAZNEGA

STA 0+050 s/d 0+071

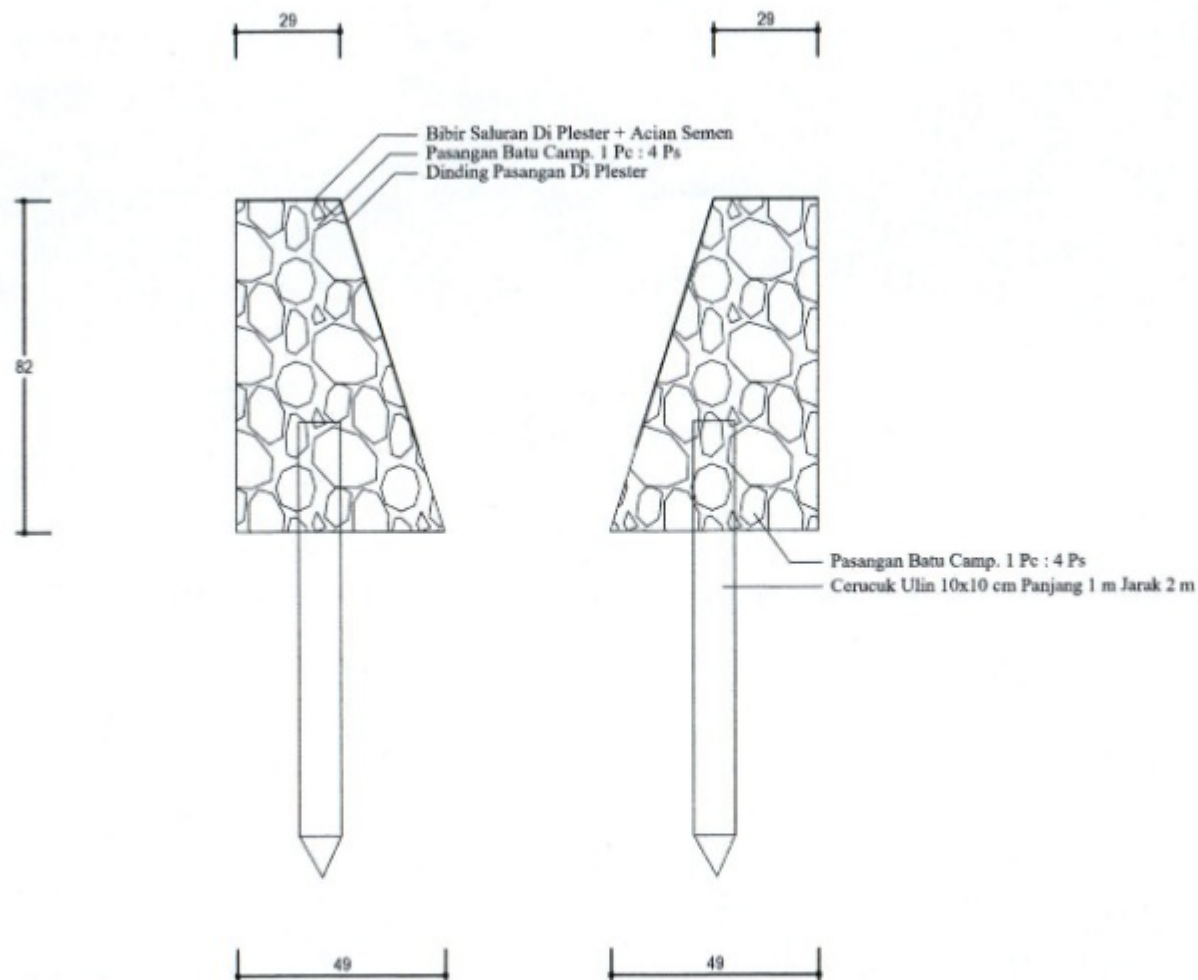

DETAIL PASANGAN BATU

Skala 1 : 15



FEDERASI KABUPATEN MUARA JAWA
KECAMATAN MUARA JAWA

PROGRAM :

Penyelenggaraan Pemerintahan dan Pelayanan Publik

KEGIATAN :

Pelaksanaan Urusan Pemerintahan Yang Dimpahkan
Kepada Camat

PEKERJAAN :

Cor Beton Parit dari Gang H.Ramli menuju Parit Induk
Jl. Muslimin RT.17 Kelurahan Muara Jawa Perior

LOKASI :

Kecamatan Muara Jawa

KONSULTAN PENGAWAS :

CV. RIZAMA CONSULTANT PRIMA

(Signature)
CV. RIZAMA CONSULTANT PRIMA
RIZKY RISALDO
Direktur

KONTRAKTOR PELAKSANA :

CV. USAHA KARYA MANDIRI

Direktur

GAMBAR :

AS BUILD DRAWING

NAMA GAMBAR

SKALA

DI BUAT OLEH :

JABATAN

PARAF

KODE GAMBAR

NO. LBR

JML. LBR

KECAMATAN

SANGSANGA



PEMERINTAH KABUPATEN KUTAI KARTANEGARA
KECAMATAN MUARA JAWA

Jl. Ir. Soekarno 58 RT. 35 Kel. Muara Jawa Ulu Kode Pos 75261 Telepon +62 541 692000
Website www.muarajawa.id email kecmuarajawa2020@gmail.com

BERITA ACARA PEMERIKSAAN PEKERJAAN

Nomor : 25/BAPP-FSK/MJ/APBD/2025

Tanggal : 4 Agustus 2025

Pada hari ini Senin Tanggal Empat Bulan Agustus Tahun Dua Ribu Dua Puluh Lima, kami yang bertanda tangan di bawah ini :

- 1 Nama : **Muhammad Ramli, SE.M.M**
Jabatan : Pejabat Pembuat Komitmen (PPKom)
Instansi : Kecamatan Muara Jawa
Alamat : Jl. Ir. Soekarno No. 58 Kel. Muara Jawa Ulu
Untuk selanjutnya disebut sebagai **PIHAK PERTAMA**
- 2 Nama : **IDRIS CANING**
Jabatan : Direktur CV. USAHA KARYA MANDIRI
Alamat : Jl. Achmad Yani Rt. 08 Kelurahan Muara Jawa Pesisir
Untuk selanjutnya disebut sebagai **PIHAK KEDUA**

A. Berdasarkan :

- 1 Nomor SPK : 25/SPK-FSK/MJ/APBD/2025
Tanggal SPK : 8 Juli 2025
Nilai SPK : Rp 128.149.347,00
Terbilang : Seratus Dua Puluh Delapan Juta Seratus Empat Puluh Sembilan Ribu Tiga Ratus Empat Puluh Tujuh Rupiah
Pekerjaan : **Cor Beton Parit dari Gang H. Ramli Menuju Parit Induk Jl. Muslimin RT. 17 Kelurahan Muara Jawa Pesisir**
Lokasi Pekerjaan : Kelurahan Muara Jawa Ilir
Instansi : Kecamatan Muara Jawa
- 2 Sumber Dana : APBD Kabupaten Kutai Kartanegara Tahun Anggaran 2025
DPA SKPD No. : DPA/A.1/7.01.1.03.0.00.07.0000/001/2025
- 3 Berita Acara Pemeriksaan dan Berita Acara Serah Terima, yang dinyatakan bahwa pekerjaan telah mencapai bobot 100%

- B. Berdasarkan hasil Pemeriksaan di lapangan, pekerjaan tersebut di atas telah mencapai bobot prestasi 100% (seratus persen). Berdasarkan hal tersebut dapat segera diadakan Serah Terima Hasil Pekerjaan.
- C. Berdasarkan Surat Perjanjian Kerja tersebut di atas, maka kontraktor pelaksana telah berhak menerima pembayaran atas pekerjaan yang telah diselesaikan.

Demikian Berita Acara Pemeriksaan Pekerjaan ini dibuat, dan ditandatangani di Kecamatan Muara Jawa pada tanggal tersebut diatas dalam 5 (lima) rangkap untuk dipergunakan sebagaimana mestinya

Pihak Kedua
CV. USAHA KARYA MANDIRI


IDRIS CANING
Direktur

Pihak Pertama
PPKom


Muhammad Ramli, SE.M.M
NIP. 19750604 200012 1 003



PEMERINTAH KABUPATEN KUTAI KARTANEGARA
KECAMATAN MUARA JAWA

Jl. Ir. Soekarno 58 RT. 35 Kel. Muara Jawa Ulu Kode Pos 75251 Telpom +62 541 692000
Website www.muaraJawa.id email kecamatamuaraJawa2020@gmail.com

BERITA ACARA PEMERIKSAAN PEKERJAAN
Nomor : 25/BAP-FSKM/JABD/2025
Tanggal : 4 Agustus 2025

Pada hari ini Senin Tanggal Empat Bulan Agustus Tahun Dua Ribu Dua Puluh Lima, kami yang bertanda tangan di bawah ini:

1. Nama : Muhammad Ramli, SE.M.M.
Jabatan : Pejabat Pembuat Komitmen (PPK) Kom
Instansi : Kecamatan Muara Jawa
Alamat : Jl. Ir. Soekarno No. 58 Kel. Muara Jawa Ulu
Untuk selanjutnya disebut sebagai **PIHAK PERTAMA**

2. Nama : IDRIS CANING
Jabatan : Direktur
Alamat : CV. USAHA KARYA MANDIRI
Untuk selanjutnya disebut sebagai **PIHAK KEDUA**

A. Berdasarkan 1. Nomor SPK : 25/SPK-FSKM/JABD/2025
Tanggal SPK : 8 Juli 2025
Nilai SPK : Rp 128.149.347,00
Terbilang : Seratus Dua Puluh Delapan Juta Seratus Empat Puluh Sembilan Ribu Tiga Ratus Empat Puluh Tujuh Ratus
Pekerjaan : Cor Beton Part dan Gang H. Ramli Menuju Part Induk Jl. Muslimin RT. 17 Kelurahan Muara Jawa Pesisir
Lokasi Pekerjaan : Kelurahan Muara Jawa Iir
Instansi : Kecamatan Muara Jawa
Sumber Dana : APBD Kabupaten Kutai Kartanegara Tahun Anggaran 2025
DPA SKPD No. : DPA/17.01.1.03.0.00.07.000000/2025
3. Berita Acara Pemeriksaan dan Berita Acara Serah Terima yang dinyatakan bahwa pekerjaan telah mencapai bobot 100%

B. Berdasarkan hasil Pemeriksaan di lapangan, pekerjaan tersebut di atas telah mencapai bobot prestasi 100% (seratus persen). Berdasarkan hal tersebut dapat segera dibagikan Serah Terima Hasil Pekerjaan.

C. Berdasarkan Surat Perhitungan Kerja tersebut di atas, maka kontraktor pelaksana telah berhak menerima pembayaran atas pekerjaan yang telah diselesaikan.

Demikian Berita Acara Pemeriksaan Pekerjaan ini dibuat dan ditandatangani di Kecamatan Muara Jawa pada tanggal tersebut diatas dalam 5 (lima) rangkap untuk dipergunakan sebagaimana mestinya.

Pihak Pertama
PPK Kom

Muhammad Ramli, SE.M.M.
NIP. 19750604 200012 1 003

Pihak Kedua
CV USAHA KARYA MANDIRI
IDRIS CANING
Direktur



PEMERINTAH KABUPATEN KUTAI KARTANEGARA
KECAMATAN MUARA JAWA

Jl. Ir. Soekarno 58 RT. 35 Kel. Muara Jawa Ulu Kode Pos 75261 Telepon +62 541 692000

Website www.muaraajawa.id email kecmuaraajawa2020@gmail.com

BERITA ACARA SERAH TERIMA PEKERJAAN

Nomor : 25/BAST-FSK/MJ/APBD/2025

Tanggal : 5 Agustus 2025

Pada hari ini Selasa Tanggal Lima Bulan Agustus Tahun Dua Ribu Dua Puluh Lima, kami yang bertanda tangan di bawah ini :

1 Nama : **Muhammad Ramli, SE.M.M**
Jabatan : Pejabat Pembuat Komitmen (PPKom)
Instansi : Kecamatan Muara Jawa
Alamat : Jl. Ir. Soekarno No. 58 Kel. Muara Jawa Ulu
Untuk selanjutnya disebut sebagai **PIHAK PERTAMA**

2 Nama : **IDRIS CANING**
Jabatan : Direktur CV. USAHA KARYA MANDIRI
Alamat : JL.Achmad Yani Rt. 08 Kelurahan Muara Jawa Pesisir
Untuk selanjutnya disebut sebagai **PIHAK KEDUA**

A. Berdasarkan :

- 1 Nomor SPK : 25/SPK-FSK/MJ/APBD/2025
Tanggal SPK : 8 Juli 2025
Nilai SPK : Rp 128.149.347,00
Terbilang : Seratus Dua Puluh Delapan Juta Seratu Empat Puluh Sembilan Ribu Tiga Ratus Empat Puluh Tujuh Rupiah
Pekerjaan : **Cor Beton Parit dari Gang H. Ramli Menuju Parit Induk Jl. Muslimin RT. 17 Kelurahan Muara Jawa Pesisir**
Lokasi Pekerjaan : Kelurahan Muara Jawa Ilir
Instansi : Kecamatan Muara Jawa
- 2 Sumber Dana : APBD Kabupaten Kutai Kartanegara Tahun Anggaran 2025
DPA SKPD No. : DPA/A.1/7.01.1.03.0.00.07.0000/001/2025
- 3 Berita Acara Pemeriksaan dan Berita Acara Serah Terima, yang dinyatakan bahwa pekerjaan telah mencapai bobot 100%

B. Berita Acara Pemeriksaan yang dinyatakan bahwa pekerjaan telah mencapai bobot 100%.

C. PIHAK KEDUA menyerahkan hasil pekerjaan kepada PIHAK PERTAMA dimana PIHAK PERTAMA menerima hasil pekerjaan tersebut dengan baik sebagaimana terlampir

Demikian Berita Acara Serah Terima Pekerjaan ini dibuat, SAH dan ditandatangani di Kecamatan Muara Jawa pada tanggal tersebut diatas dalam 5 (lima) rangkap untuk dipergunakan sebagaimana mestinya.

Pihak Kedua
CV. USAHA KARYA MANDIRI


IDRIS CANING
Direktur

Pihak Pertama
Pejabat Pembuat Komitmen


Muhammad Ramli, SE.M.M
NIP. 19750604 200012 1 003



PEMERINTAH KABUPATEN KUTAI KARTANEGARA
KECAMATAN MUARA JAWA

Jl. It. Soekarno 58 RT. 32 Kel. Muara Jawa Ulu Kode Pos 75261 Telp. +62 841 892000
Website: www.murajawa.id Email: kecamatmurajawa@gmail.com

BERITA ACARA SERAH TERIMA PEKERJAAN
Nomor : 251BAST-FSKM/JABD/2025
Tanggal : 5 Agustus 2025

Pada hari ini Selasa Tanggal Lima Bulan Agustus Tahun Dua Ribu Dua Puluh Lima, kami yang beranda tangan di bawah ini:

1. Nama : Muhammad Rami, S.E.M.M.
Jabatan : Pejabat Pembuat Komitmen (PPKM)
Instansi : Kecamatan Muara Jawa
Alamat : Jl. It. Soekarno No. 58 Kel. Muara Jawa Ulu
Untuk selanjutnya disebut sebagai **PIHAK PERTAMA**
2. Nama : IDRIS CANING
Jabatan : Direktur
Instansi : CV. USAHA KARYA MANDIRI
Alamat : Jl. Achmad Yani Rt. 08 Kelurahan Muara Jawa Pesisir
Untuk selanjutnya disebut sebagai **PIHAK KEDUA**

- A. Berdasarkan :
1. Nomor SPK : 251SPK-FSKM/JABD/2025
2. Tanggal SPK : 8 Juli 2025
3. Nilai SPK : Rp 128.149.347,00
4. Terbilang : Seratus Dua Puluh Delapan Juta Seratus Empat Puluh Sembilan Ribu Tiga Ratus Empat Puluh Tujuh Rupiah
5. Pekerjaan : Cor Beton Part dan Gang H. Rami Menuju Part Induk Jl. Muslimin RT. 17 Kelurahan Muara Jawa Pesisir Kecamatan Muara Jawa Ulu Kecamatan Muara Jawa Kabupaten Kutai Kartanegara Tahun Anggaran 2025
6. Sumber Dana : APBD Kabupaten Kutai Kartanegara Tahun Anggaran 2025
7. DPA SKPD No : DPA 117.01.103.0.00.07.0001001/2025
8. Berita Acara Pemeriksaan dan Berita Acara Serah Terima, yang dinyatakan bahwa pekerjaan telah mencapai 100%
9. Berita Acara Pemeriksaan yang dinyatakan bahwa pekerjaan telah mencapai 100%
10. PIHAK KEDUA menyerahkan hasil pekerjaan kepada PIHAK PERTAMA dimana PIHAK PERTAMA menerima hasil pekerjaan tersebut dengan baik sebagaimana terlampir
Demikian Berita Acara Serah Terima Pekerjaan ini dibuat, sah dan ditandatangani di Kecamatan Muara Jawa pada tanggal tersebut diatas dalam 5 (lima) rangkap untuk dipergunakan sebagaimana mestinya.

PIHAK PERTAMA
Pejabat Pembuat Komitmen

Muhammad Rami, S.E.M.M.
NIP. 19750804 200012 1 003

PIHAK KEDUA
CV. USAHA KARYA MANDIRI

IDRIS CANING
Direktur

PEMERINTAH KAB. KUTAI KARTANEGARA

SURAT PERINTAH MEMBAYAR

LANGSUNG (LS)

Tahun Anggaran: 2025	Nomor SPM: 64.02/03.0/000252/LS/7.01.1.03.0.00.07.0000/P5/8/2025																								
KUASA BENDAHARA UMUM DAERAH PEMERINTAH KAB. KUTAI KARTANEGARA Supaya menerbitkan SP2D kepada: Nama SKPD : Kecamatan Muara Jawa Nama Unit SKPD : Kecamatan Muara Jawa Nama : USAHA KARYA MANDIRI. CV No. Rekening : 1141501123 Bank Nama di Rekening : USAHA KARYA MANDIRI. CV Bank Nama Bank - : BANK KALTIMTARA - CAPEM Cabang HANDIL 2 NPWP : 021323415728000 Dasar : Pembayaran 64.02/01.0/000002/7.01.1.03.0.00.07.0000/P1/8/2025 Untuk Keperluan: Pembayaran Cor Beton Parit dari Gang H. Ramli Menuju Parit Induk Jl. Muslimin RT. 17 Kelurahan Muara Jawa Pesisir (n) Pembebanan Pada:	Potongan-Potongan: <table><tr><th>No.</th><th>Uraian</th><th>ID Billing</th><th>Jumlah</th></tr><tr><td>1</td><td>Pajak Pertambahan Nilai</td><td>0000000000000000</td><td>Rp12.699.485,00</td></tr><tr><td>2</td><td>Pajak Penghasilan Ps 4 (2)</td><td>0000000000000000</td><td>Rp2.020.373,00</td></tr><tr><td colspan="3">Jumlah</td><td>Rp14.719.858,00</td></tr></table> SPM Yang Dibayarkan <table><tr><td>Jumlah Yang Diminta (Bruto)</td><td>Rp128.149.347,00</td></tr><tr><td>Jumlah Potongan</td><td>Rp14.719.858,00</td></tr><tr><td>Jumlah Neto</td><td>Rp113.429.489,00</td></tr><tr><td>Jumlah Yang Dibayarkan</td><td>Rp128.149.347,00</td></tr></table> Uang Sejumlah: (Seratus dua puluh delapan juta seratus empat puluh sembilan ribu tiga ratus empat puluh tujuh rupiah)	No.	Uraian	ID Billing	Jumlah	1	Pajak Pertambahan Nilai	0000000000000000	Rp12.699.485,00	2	Pajak Penghasilan Ps 4 (2)	0000000000000000	Rp2.020.373,00	Jumlah			Rp14.719.858,00	Jumlah Yang Diminta (Bruto)	Rp128.149.347,00	Jumlah Potongan	Rp14.719.858,00	Jumlah Neto	Rp113.429.489,00	Jumlah Yang Dibayarkan	Rp128.149.347,00
No.	Uraian	ID Billing	Jumlah																						
1	Pajak Pertambahan Nilai	0000000000000000	Rp12.699.485,00																						
2	Pajak Penghasilan Ps 4 (2)	0000000000000000	Rp2.020.373,00																						
Jumlah			Rp14.719.858,00																						
Jumlah Yang Diminta (Bruto)	Rp128.149.347,00																								
Jumlah Potongan	Rp14.719.858,00																								
Jumlah Neto	Rp113.429.489,00																								
Jumlah Yang Dibayarkan	Rp128.149.347,00																								

KODE REKENING	URAIAN	NILAI
NOMOR SPD: 64.02/01.0/000002/7.01.1.03.0.00.07.0000/P1/8/2025		
7.01.02.2.04 - Pelaksanaan Urusan Pemerintahan yang Dilimpahkan kepada Camat		
7.01.02.2.04.0003 - Pelaksanaan Urusan Pemerintahan yang Terkait dengan Kewenangan Lain yang Dilimpahkan		
5.2.04.02.07.0001	Belanja Modal Bangunan Pembawa Air Kotor	Rp128.149.347,00
Jumlah		Rp128.149.347,00

Jumlah SPP Diminta Nomor dan Tanggal SPP : 64.02/02.0/000233/LS/7.01.1.03.0.00.07.0000/P5/8/2025 , tanggal 25 Agustus 2025	Rp128.149.347,00
---	-------------------------

Tenggarong, 25 Agustus 2025 PENGGUNA ANGGARAN <u>MUHAMMAD RAMLI, S.E., M.M.</u> 197506042000121003

SPM ini sah apabila telah ditandatangani dan di stempel oleh Pengguna Anggaran