



PEMERINTAH KABUPATEN KUTAI KARTANEGARA

DINAS PEKERJAAN UMUM
BIDANG SUMBER DAYA AIR

GAMBAR RENCANA

PEKERJAAN
PERENCANAAN PENANGANAN BANJIR DALAM KOTA TENGGARONG
KECAMATAN TENGGARONG

LOKASI
KAB. KUTAI KARTANEGARA


KONSULTAN PERENCANA :

PT. ARCSINDO KARYA UTAMA



TAHUN ANGGARAN
2021



GAMBAR RENCANA LAYOUT LOKASI

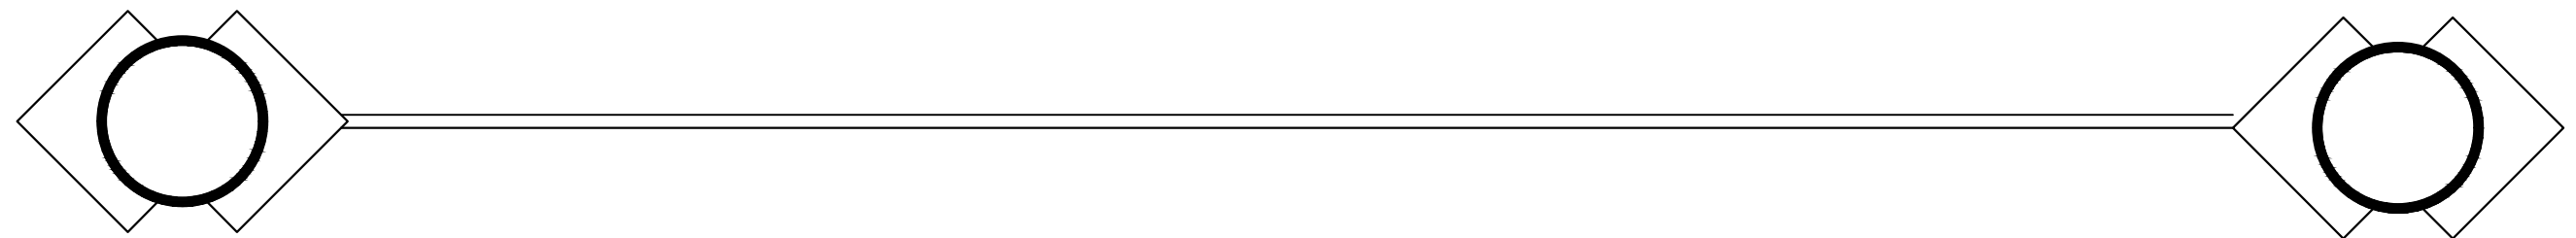



KABUPATEN
KUTAI KARTANEGARA

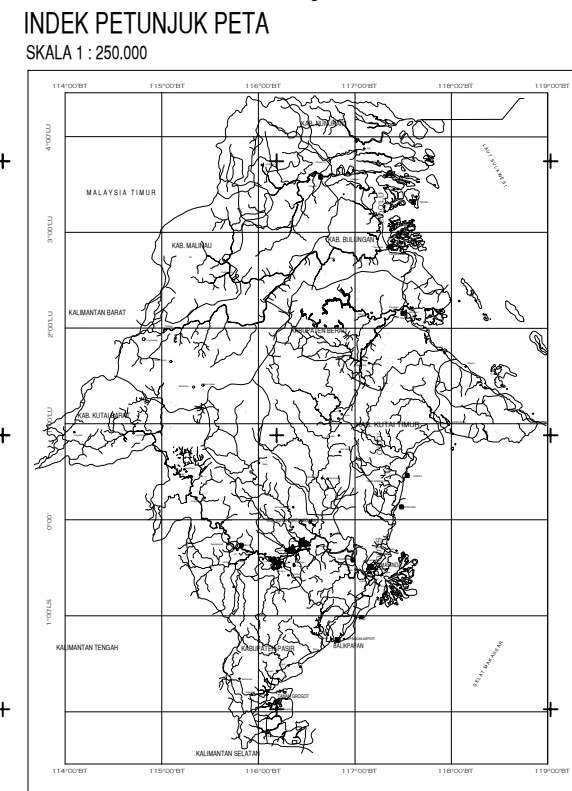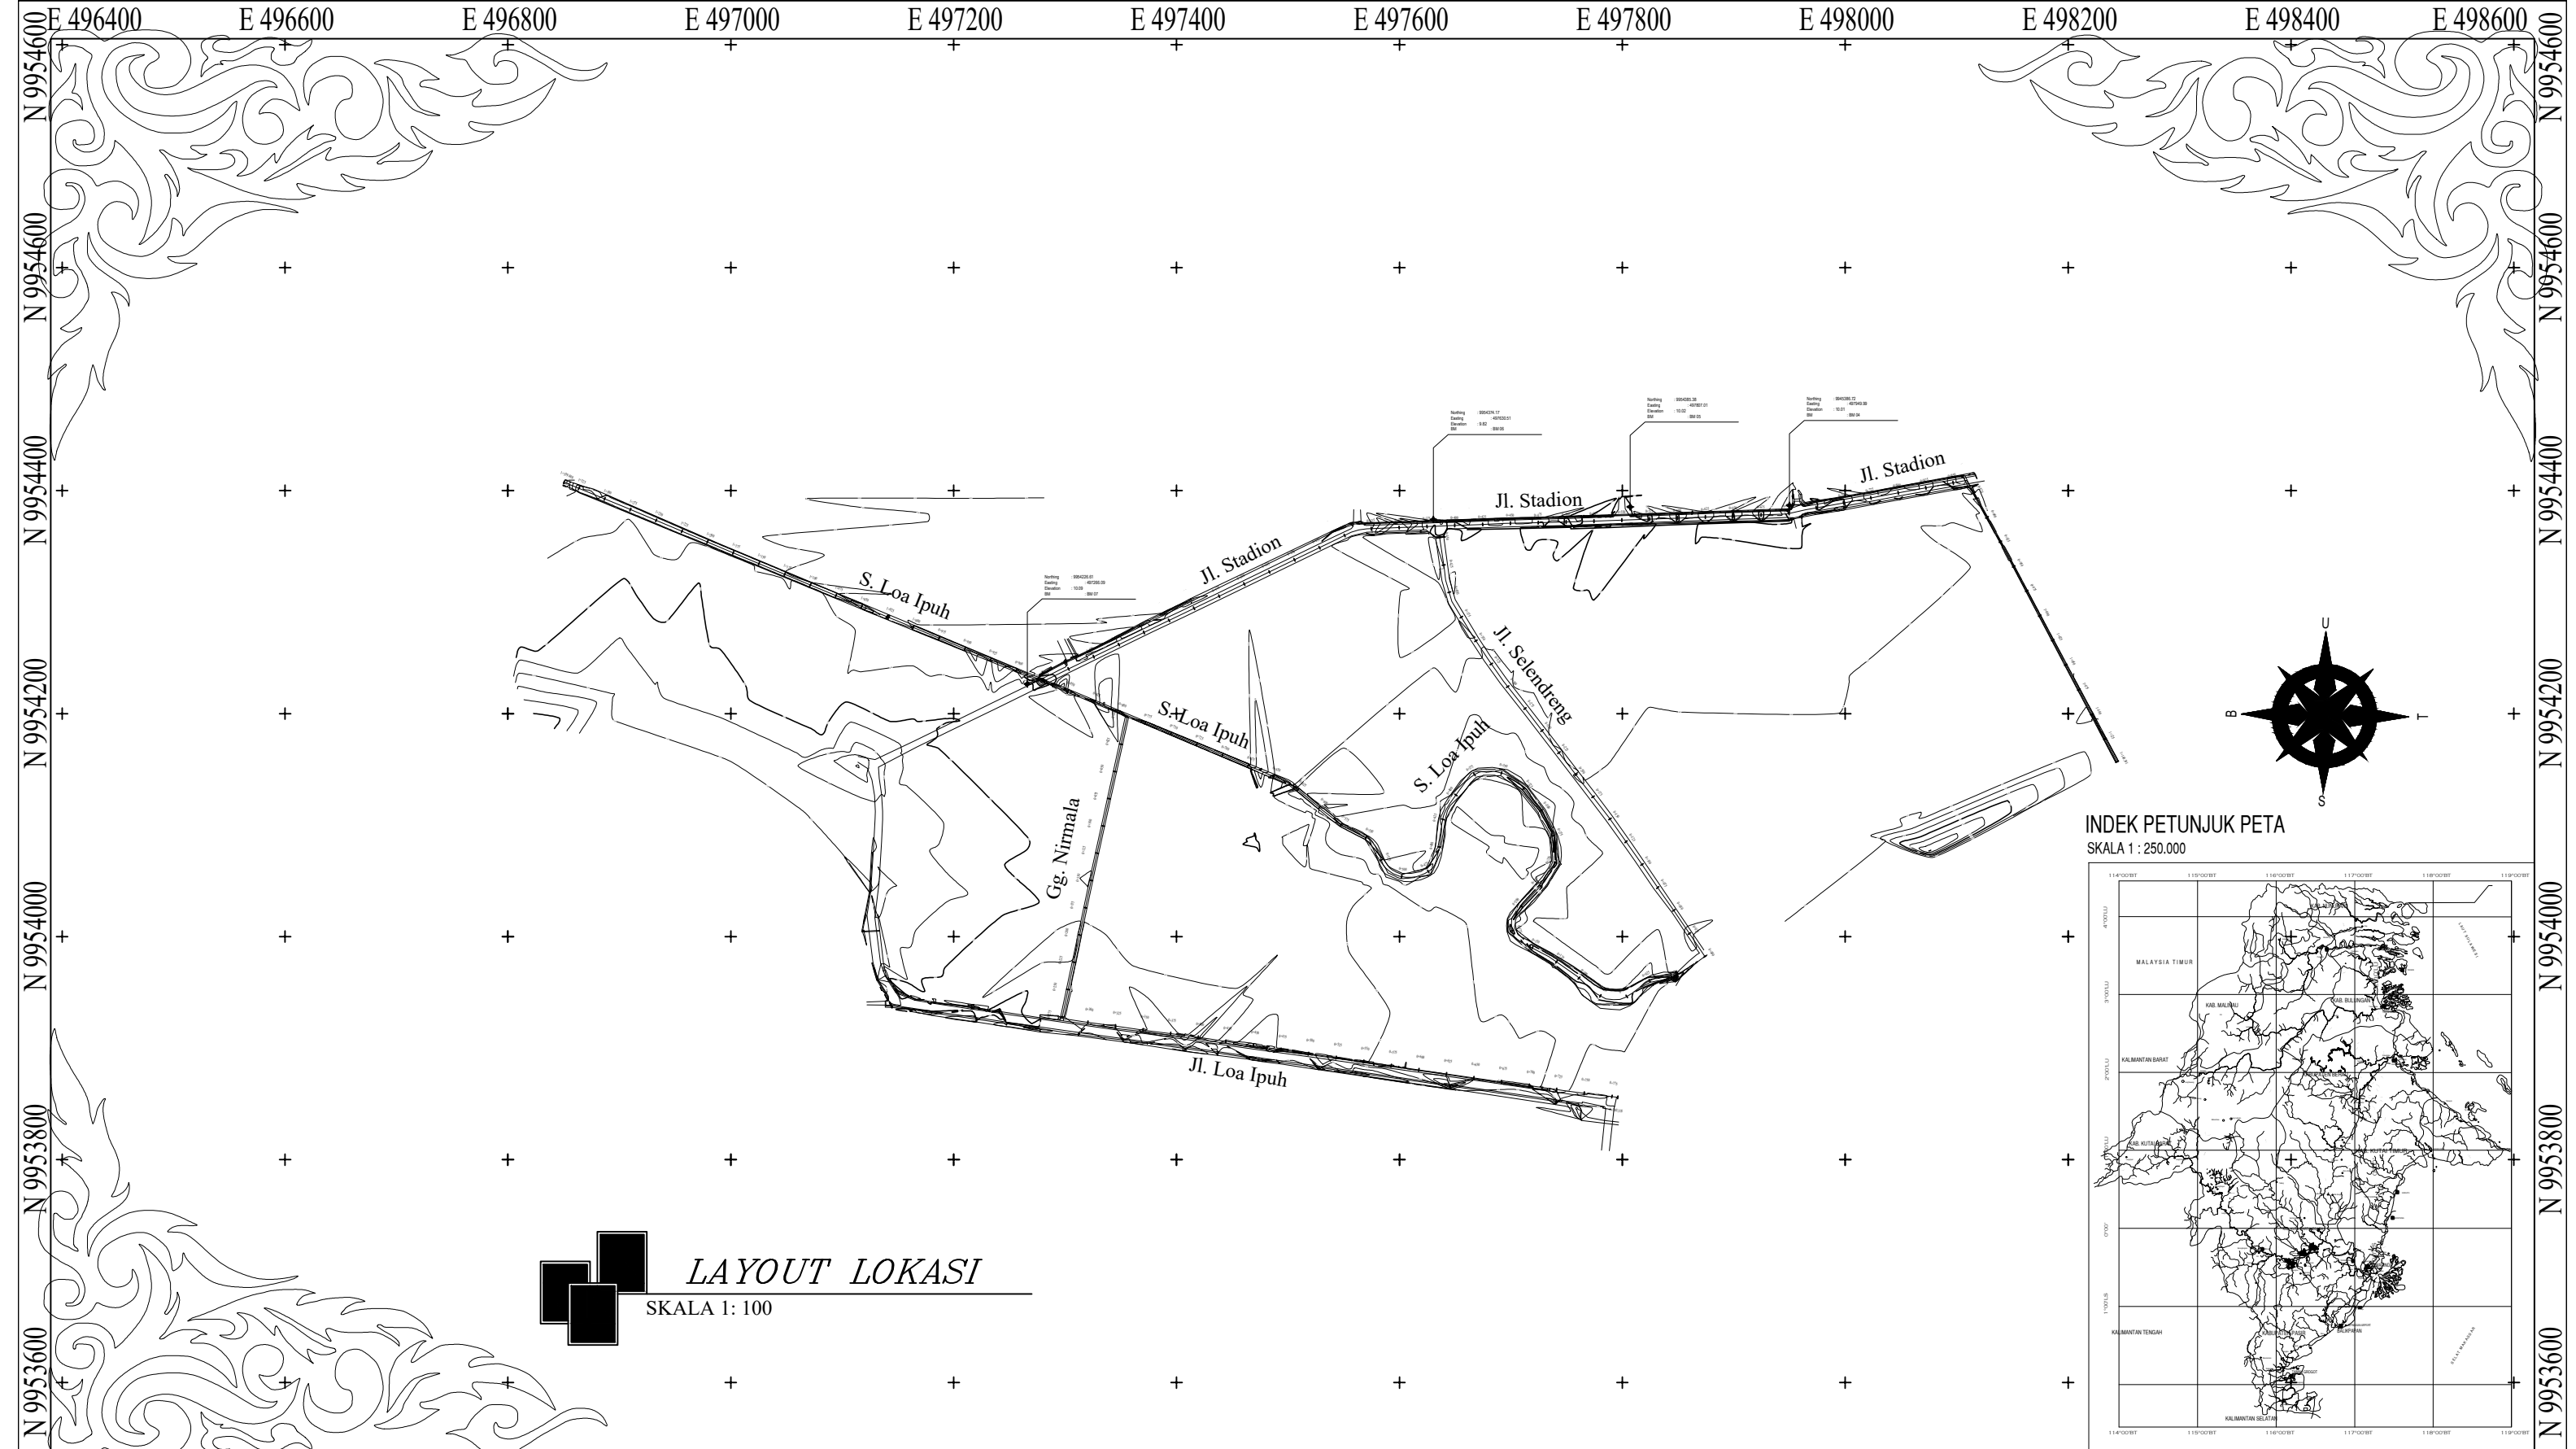


LEGENDA :		PEKERJAAN :	OWNER :	KONSULTAN :	JUDUL GAMBAR :	SKALA :	
BANGUNAN		PERENCANAAN PENANGANAN BANJIR DALAM KOTA TENGGARONG KECAMATAN TENGGARONG		 PT. ARCSINDO KARYA UTAMA PERENCANAAN, PENGAWASAN DAN KONSULTAN TEKNIK Jalan KH. Damanhuri Perum Borneo Muktiblok C No.5 Samarinda Telp : (0541) 282558, E-Mail : arcsindokut@yahoo.co.id		1 : 100	
POINT							
BENCH MARK							
SALURAN		LOKASI :				NO. GAMBAR :	
JALAN		KECAMATAN TENGGARONG					
CONTOUR INTERVALS 5 M					TEAM LEADER		
CONTOUR INTERVALS 1 M			TAHUN :				
		2021	PEMERINTAH KABUPATEN KUTAI KARTANEGARA DINAS PEKERJAAN UMUM	JL. KH. DAMANHURI PERUM BORNEO MUKTI BLOK C NO. 5 SAMARINDA		ANDI RIHARTO, ST	

GAMBAR RENCANA
LONG SECTION
SEGMENT 2


JL. STADION

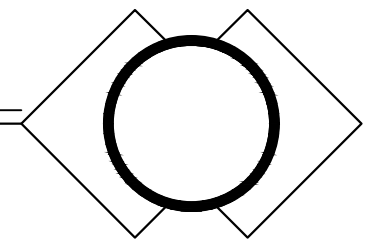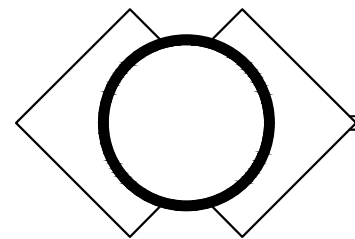



KAB. KUTAI KARTANEGARA
KOTA TENGGARONG

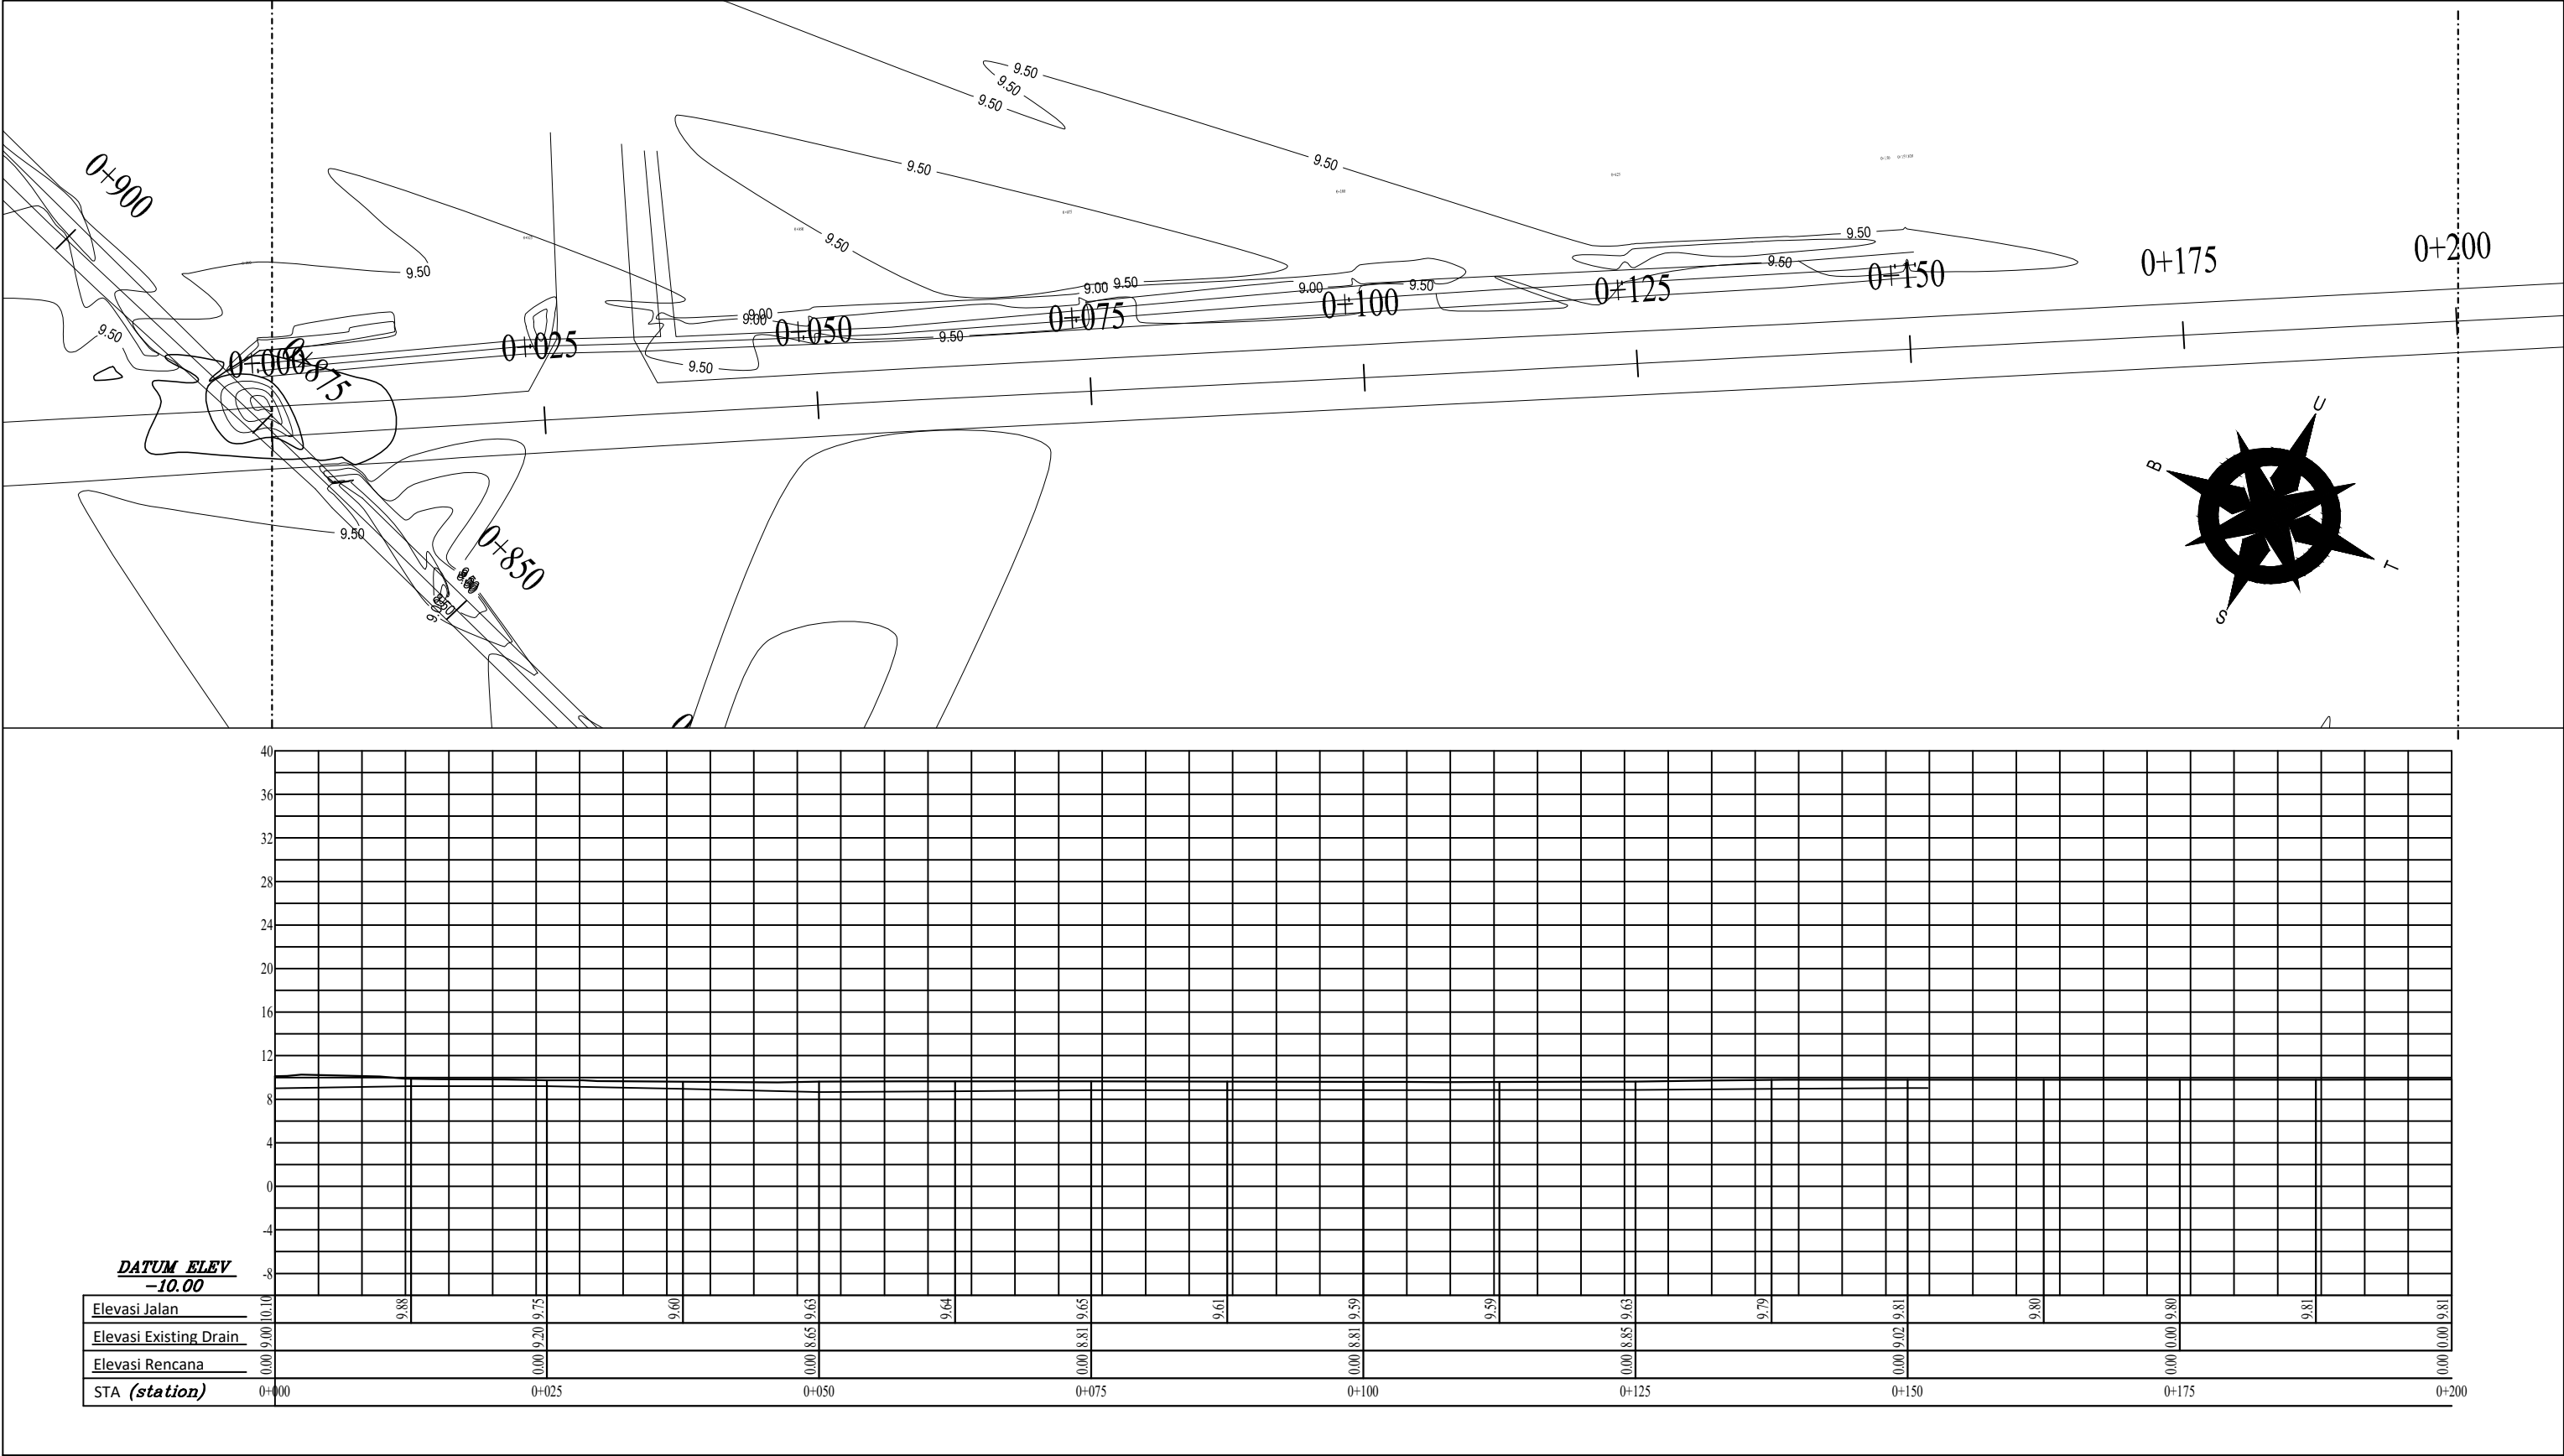


LEGENDA : BANGUNAN 22 0.00 P POINT BENCH MARK SALURAN JALAN CONTOUR INTERVALS 5 M CONTOUR INTERVALS 1 M	PEKERJAAN :	OWNER : PEMERINTAH KABUPATEN KUTAI KARTANEGARA DINAS PEKERJAAN UMUM	KONSULTAN : PT. ARCSINDO KARYA UTAMA PERENCANAAN, PENGAWASAN DAN KONSULTAN TEKNIK Jalan KH. Damanhuri Perum Borneo Multi Blok C No.5 Samarinda Telp : (0541) 282558, E-Mail : arcsindokut@yahoo.co.id JL. KH. DAMANHURI PERUM BORNEO MUKTI BLOK C NO. 5 SAMARINDA		JUDUL GAMBAR :	SKALA :
	PERENCANAAN PENANGANAN BANJIR DALAM KOTA TENGGARONG KECAMATAN TENGGARONG				LONG SECTION STA 0+000 - 0+200	1 : 100
	LOKASI :				NO. GAMBAR :	
	KECAMATAN TENGGARONG				TEAM LEADER	
	TAHUN : 2021				ANDI RIHARTO, ST	

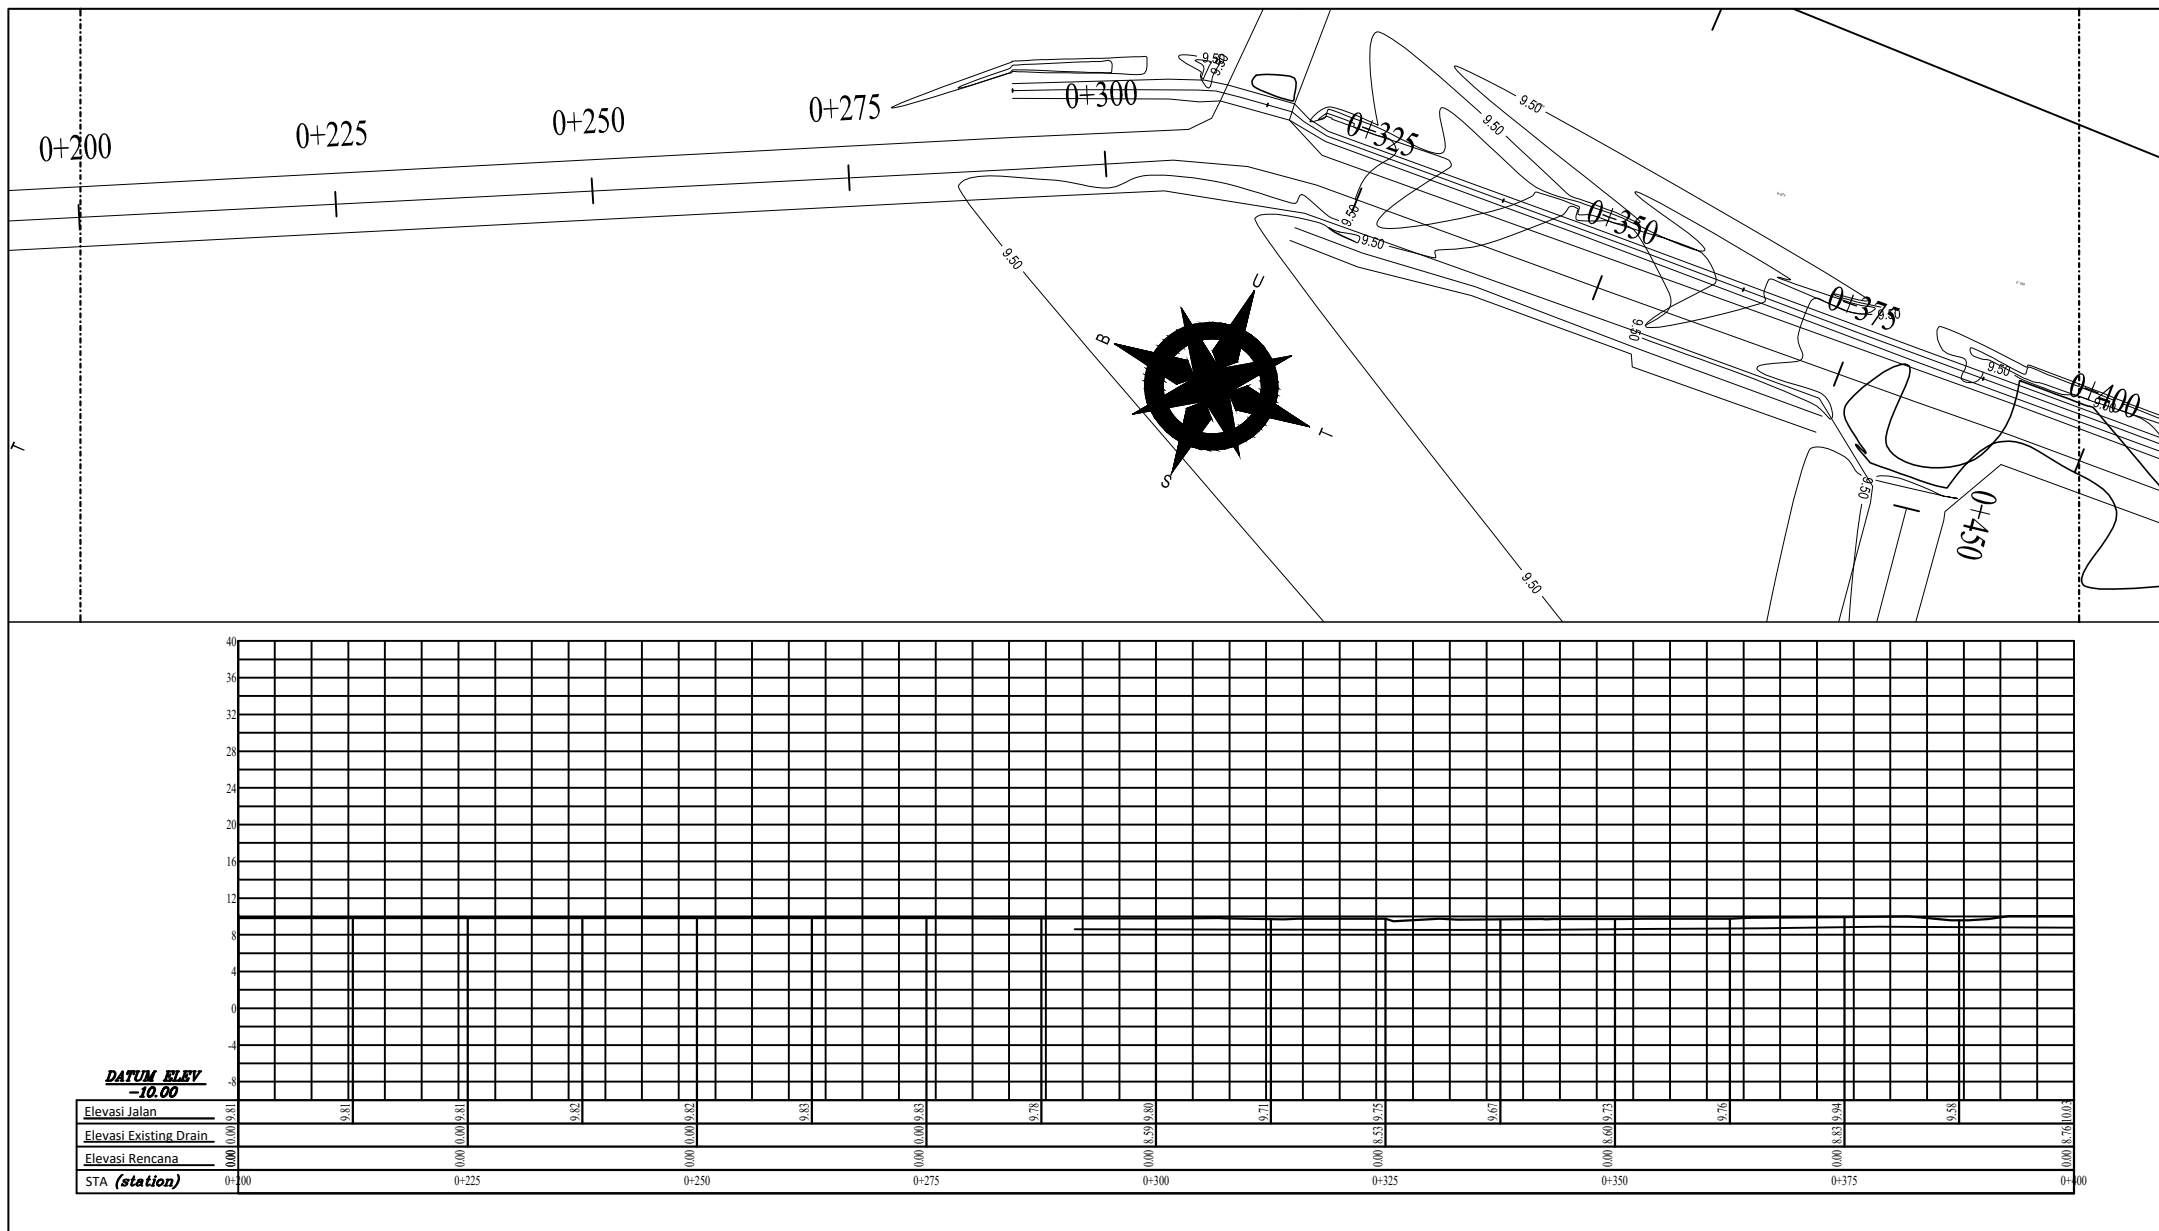

LEGENDA : BANGUNAN POINT BENCH MARK SALURAN JALAN CONTOUR INTERVALS 5 M CONTOUR INTERVALS 1 M	PEKERJAAN : PERENCANAAN PENANGANAN BANJIR DALAM KOTA TENGGARONG KECAMATAN TENGGARONG LOKASI : KECAMATAN TENGGARONG TAHUN : 2021	OWNER : PEMERINTAH KABUPATEN KUTAI KARTANEGARA DINAS PEKERJAAN UMUM	KONSULTAN : PT. ARCSINDO KARYA UTAMA PERENCANAAN, PENGAWASAN, DAN KONSULTAN TEKNIK Jalan KH. Damanhuri Perum Borneo Mukti Blok C No 5 Samarinda Telp. (0541) 282558, E-Mail : arcsindo@ yahoo.co.id JL. KH. DAMANHURI PERUM BORNEO MUKTI BLOK C NO. 5 SAMARINDA	JUDUL GAMBAR : LONG SECTION STA 0+200 - 0+400 SKALA : 1:100 NO. GAMBAR : TEAM LEADER ANDI RHARTO, ST
---	--	---	---	---

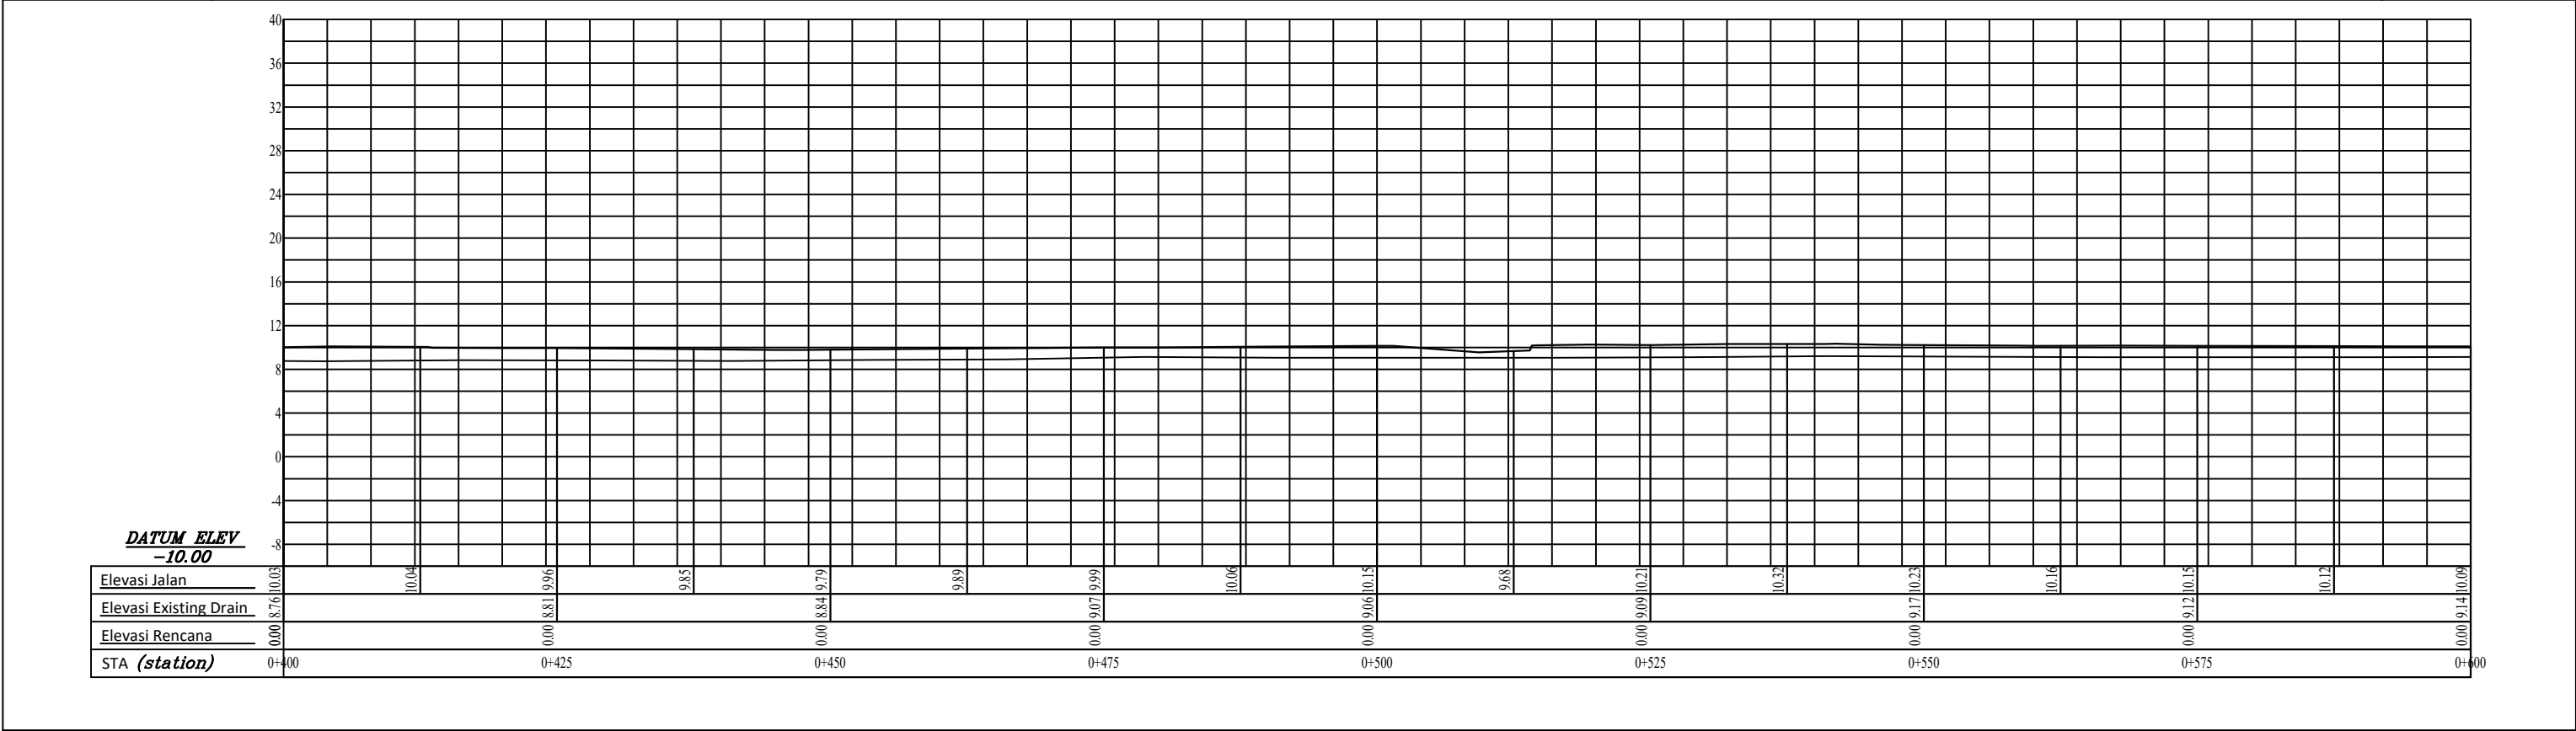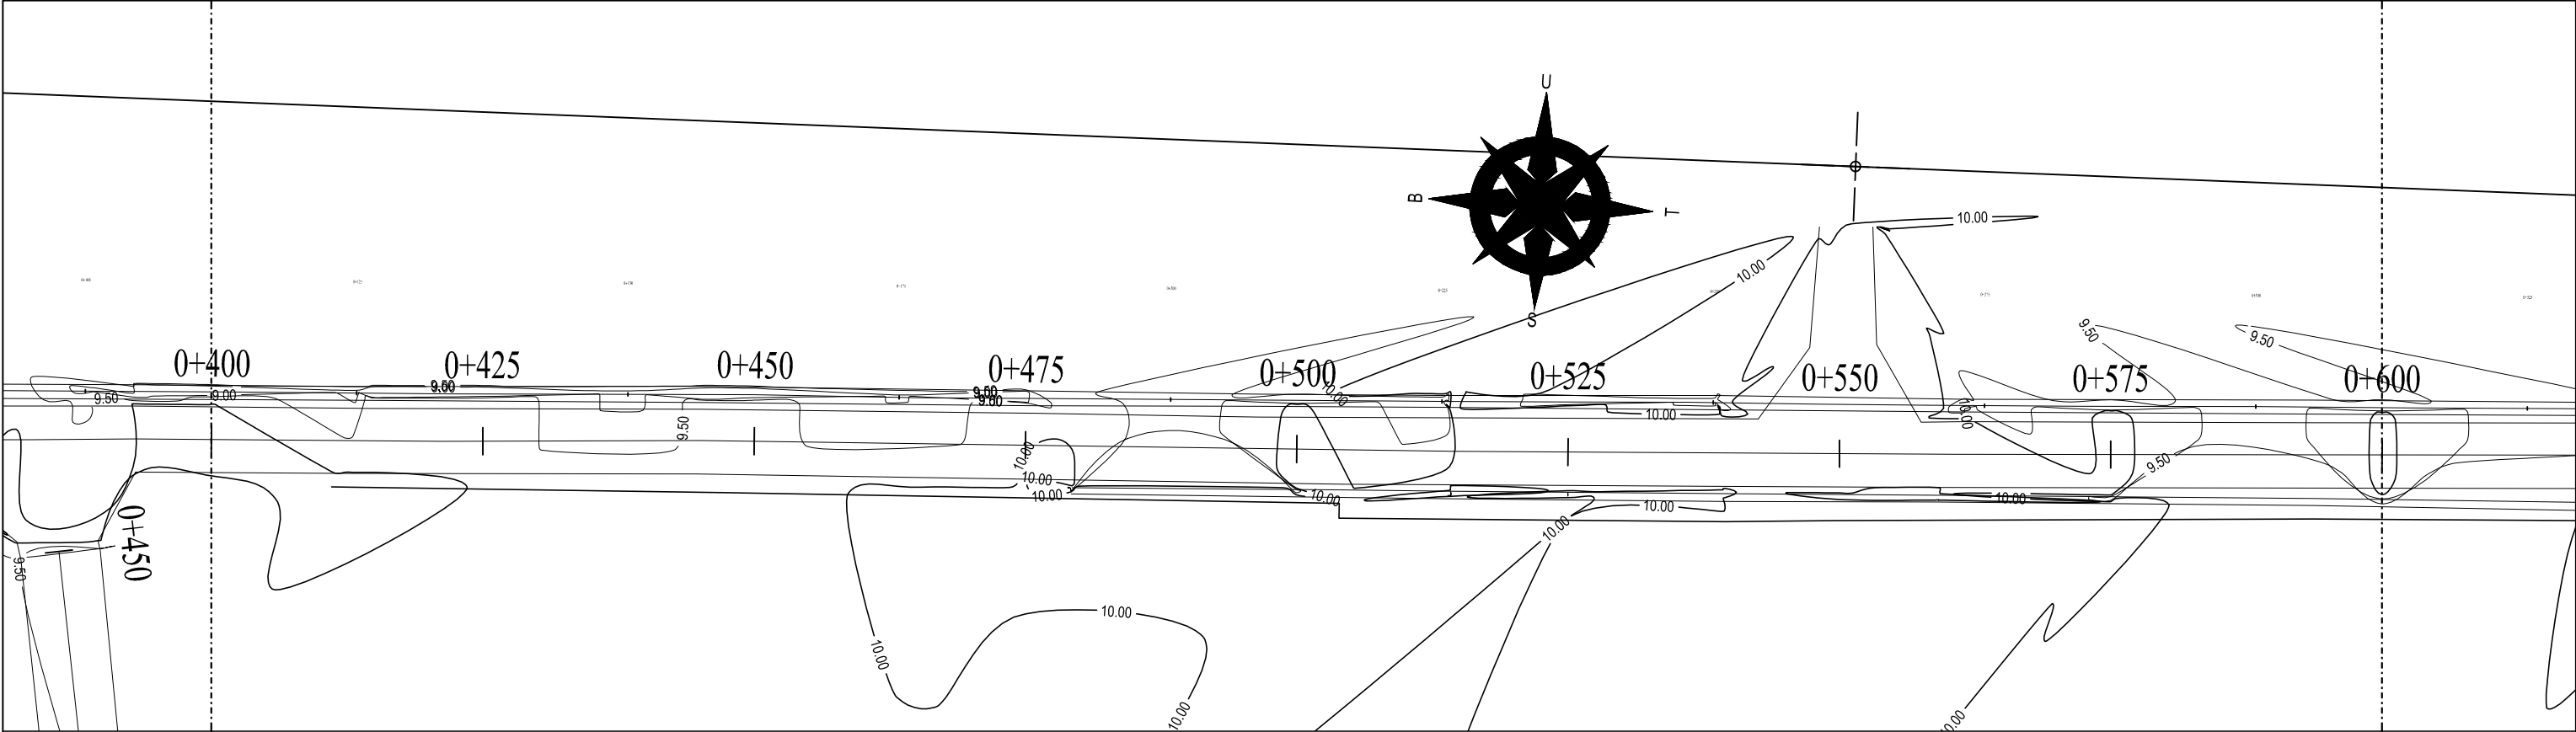



LEGENDA :		PEKERJAAN :	OWNER :	KONSULTAN :		JUDUL GAMBAR :	SKALA :
BANGUNAN	PERENCANAAN PENANGANAN BANJIR DALAM KOTA TENGGARONG KECAMATAN TENGGARONG	LOKASI : KECAMATAN TENGGARONG	 PEMERINTAH KABUPATEN KUTAI KARTANEGARA DINAS PEKERJAAN UMUM	 PT. ARCSINDO KARYA UTAMA PERENCANAAN, PENGAWASAN DAN KONSULTAN TEKNIK Jalan KH. Damanhuri Perum Borneo Multi Blok C No.5 Samarinda Telp : (0541) 282558, E-Mail : arcsindokut@yahoo.co.id JL. KH. DAMANHURI PERUM BORNEO MUKTI BLOK C NO. 5 SAMARINDA		<i>LONG SECTION</i> <i>STA 0+400 - 0+600</i>	<u>1 : 100</u>
22 0.00 P POINT						NO. GAMBAR :	
BENCH MARK							
SALURAN						TEAM LEADER	
JALAN							
CONTOUR INTERVALS 5 M	TAHUN : 2021					 ANDI RIHARTO, ST	
CONTOUR INTERVALS 1 M							

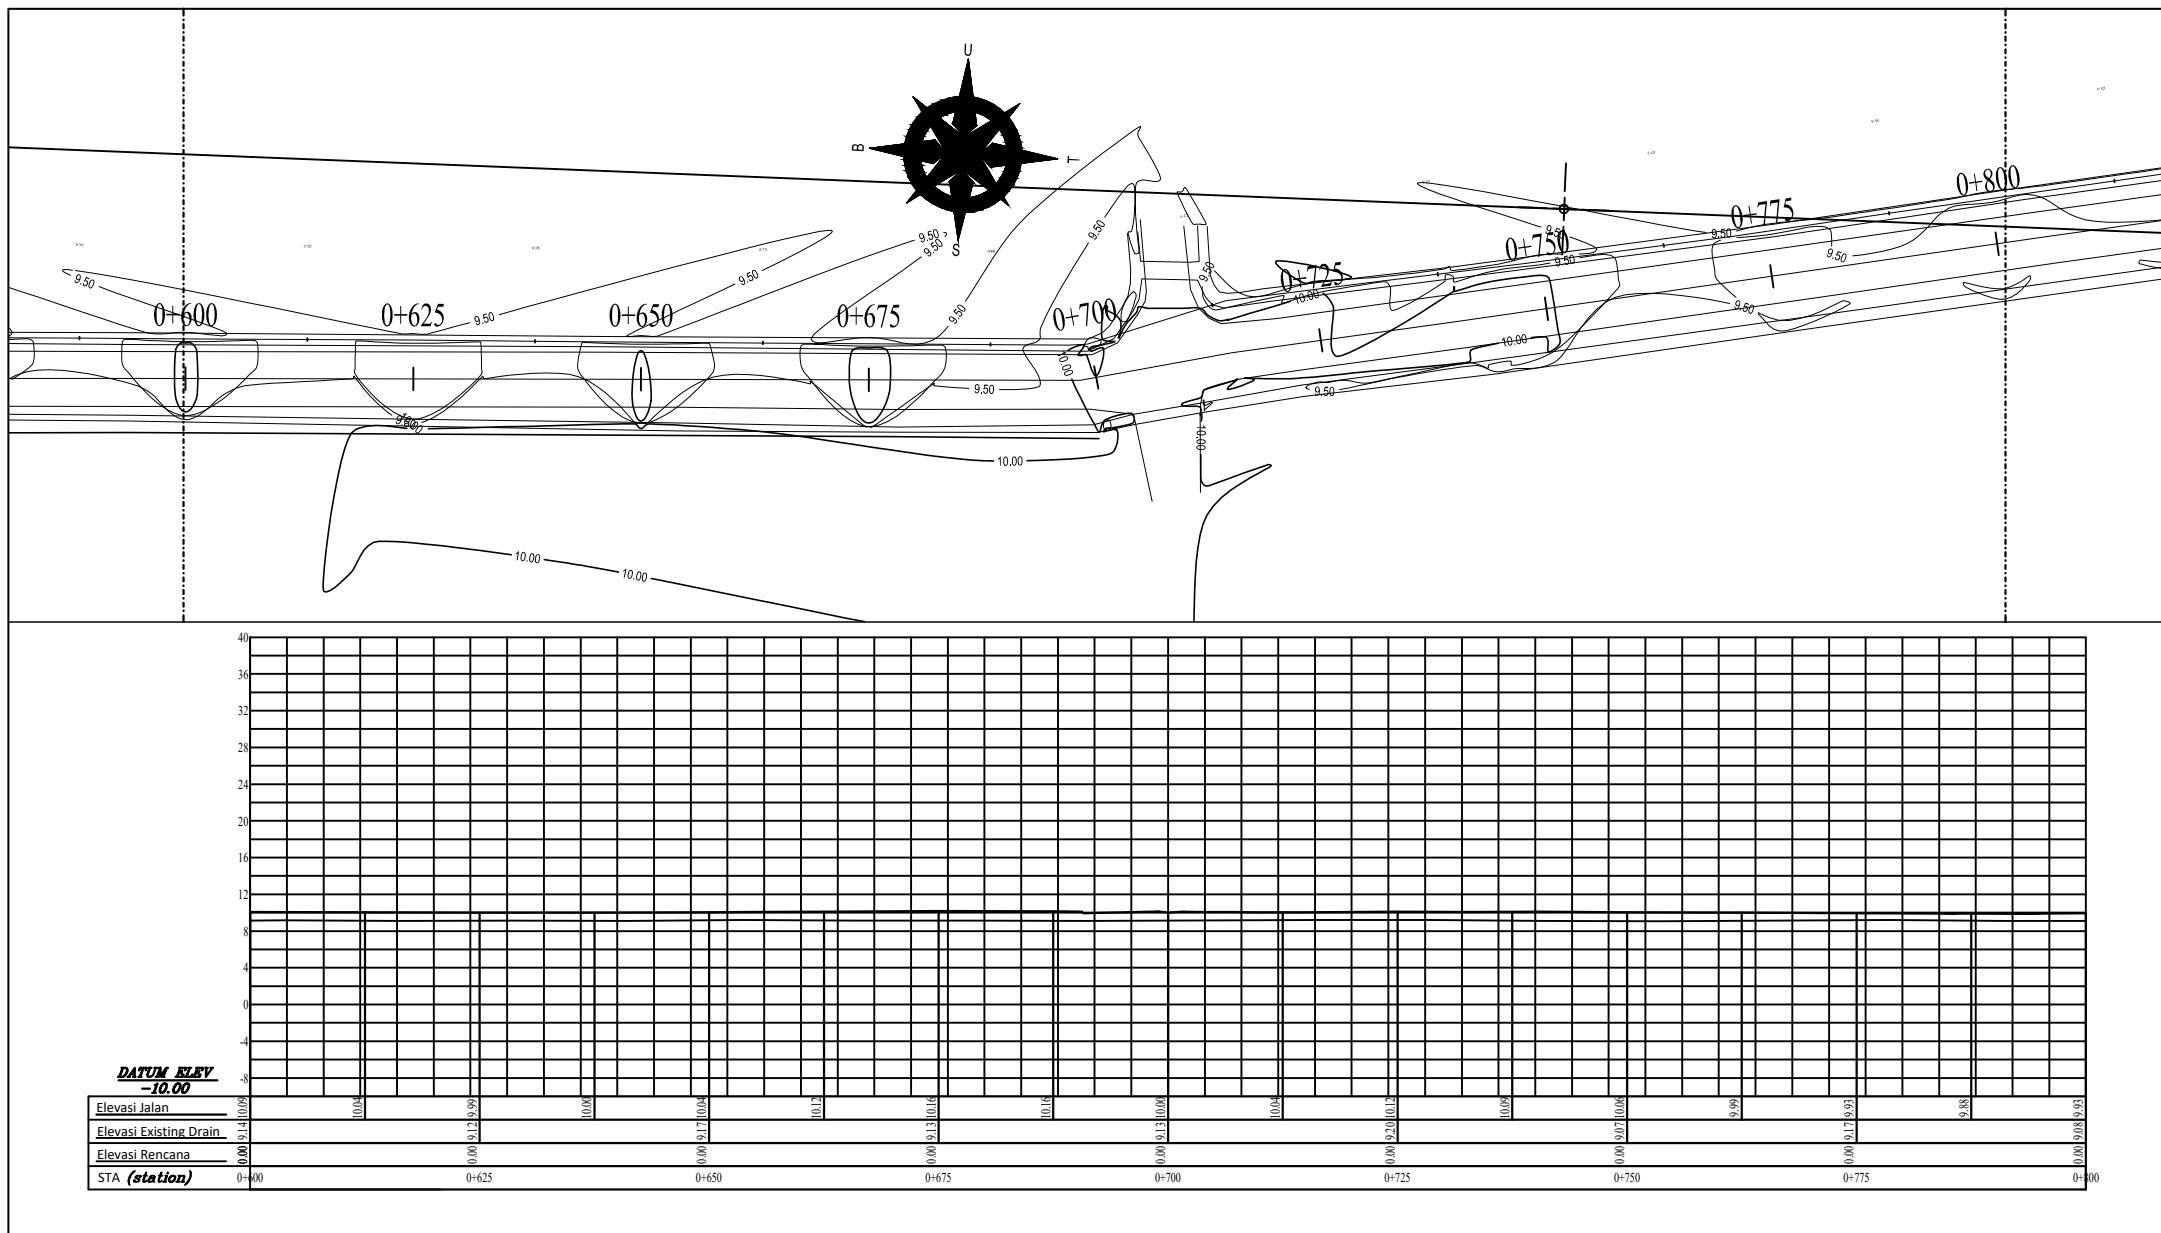






LEGENDA : BANGUNAN POINT BENCH MARK SALURAN JALAN CONTOUR INTERVALS 5 M CONTOUR INTERVALS 1 M	PEKERJAAN : PERENCANAAN PENANGANAN BANJIR DALAM KOTA TENGGARONG KECAMATAN TENGGARONG LOKASI : KECAMATAN TENGGARONG TAHUN : 2021	OWNER : PEMERINTAH KABUPATEN KUTAI KARTANEGARA DINAS PEKERJAAN UMUM	KONSULTAN : PT. ARCSINDO KARYA UTAMA PERENCANAAN, PENGAWASAN, DAN KONSULTAN TEKNIK Jalan KH. Damanhuri Perum Borneo Mukti Blok C No 5 Samarinda Telp. (0541) 282558, E-Mail : arcsindokarya@yahoo.co.id JL. KH. DAMANHURI PERUM BORNEO MUKTI BLOK C NO. 5 SAMARINDA	JUDUL GAMBAR : LONG SECTION STA 0+600 - 0+800 NO. GAMBAR : TEAM LEADER ANDI RHARTO, ST	SKALA : 1:100
---	--	---	---	--	-------------------------

**GAMBAR RENCANA
LONG SECTION & CROSS SECTION
SEGMENT 1**

JL. STADION

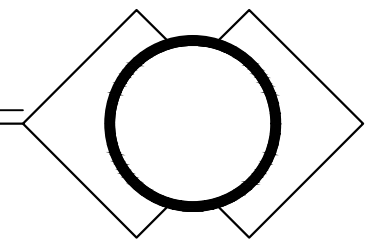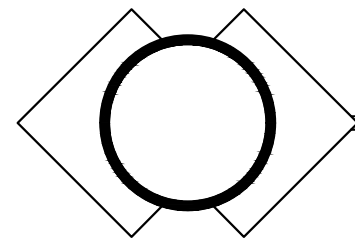

**KABUPATEN
KUTAI KARTANEGARA**

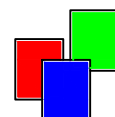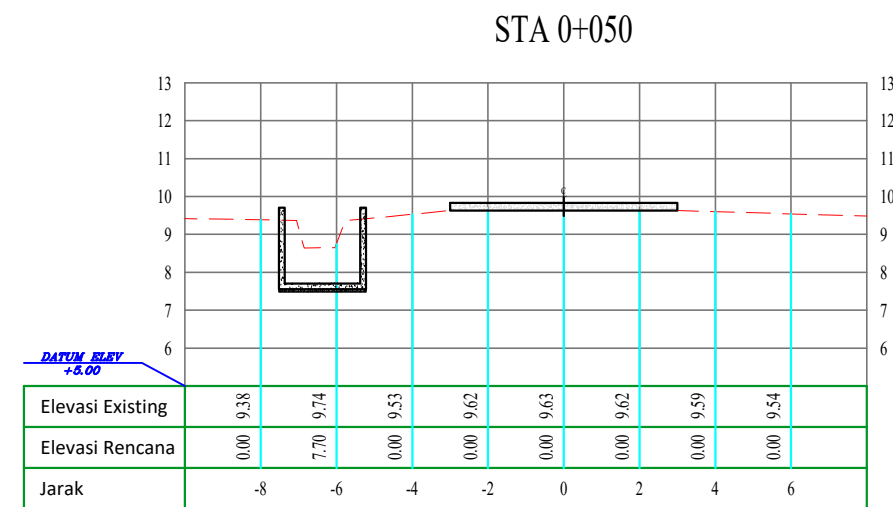
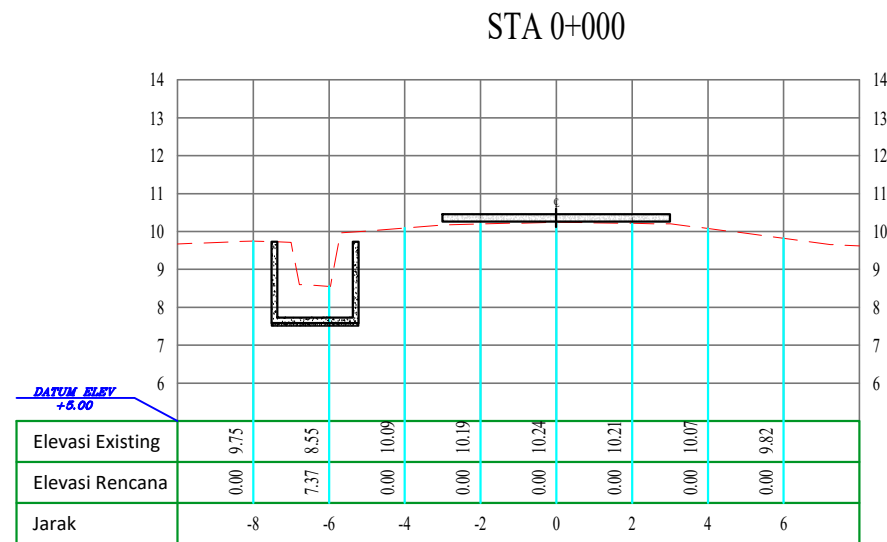
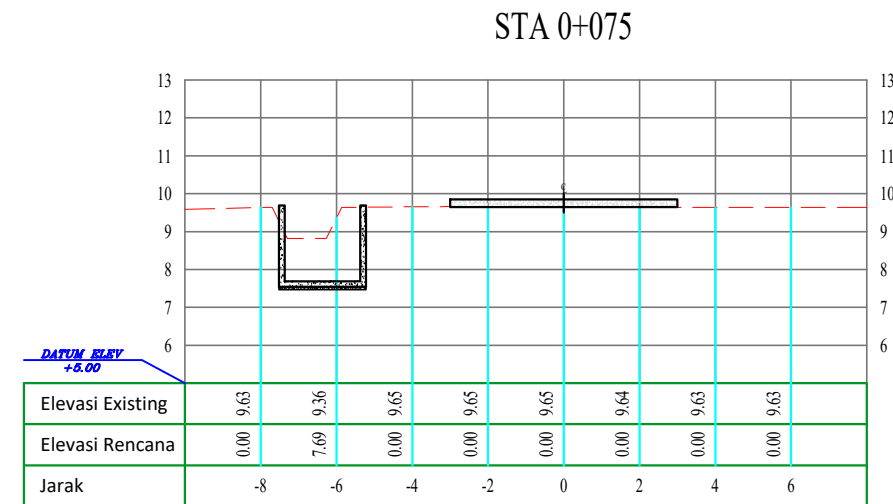
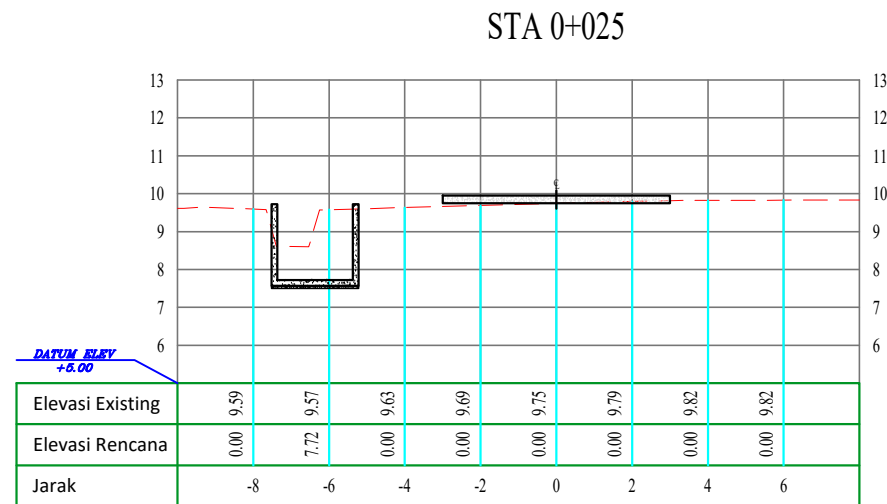


Croos Section STA 0+000 - 0+075

SKALA 1: 100

CROOS SEGMENT 1



LEGENDA : 	PEKERJAAN :	OWNER :	KONSULTAN :	JUDUL GAMBAR :	SKALA :
	PERENCANAAN PENANGANAN BANJIR DALAM KOTA TENGGARONG KECAMATAN TENGGARONG				1 : 100
	LOKASI :	PEMERINTAH KABUPATEN KUTAI KARTANEGARA DINAS PEKERJAAN UMUM	JL. KH. DAMANHURI PERUM BORNEO MUKTI BLOK C NO. 5 SAMARINDA	NO. GAMBAR :	
	KECAMATAN TENGGARONG			TEAM LEADER	
	TAHUN : 2021				ANDI RIHARTO, ST

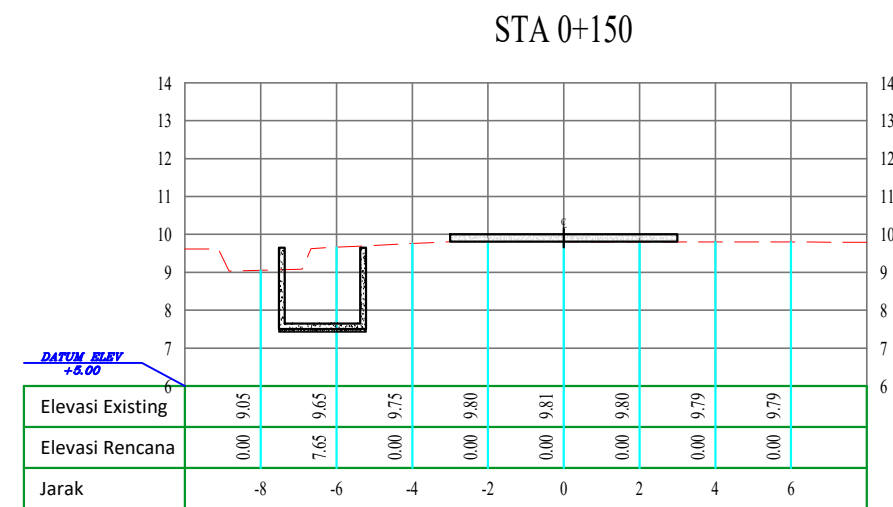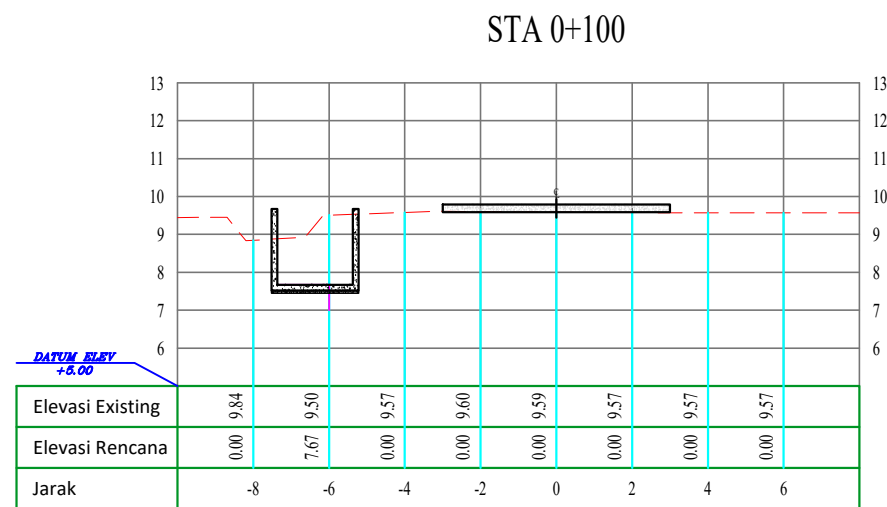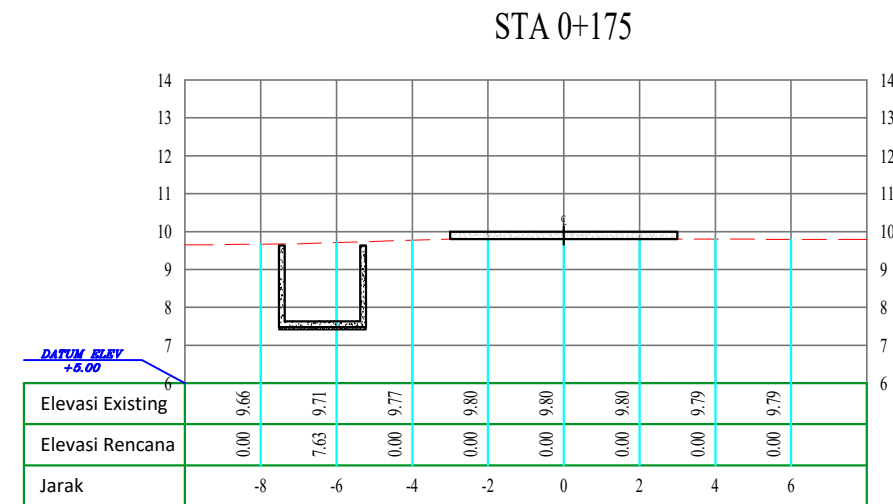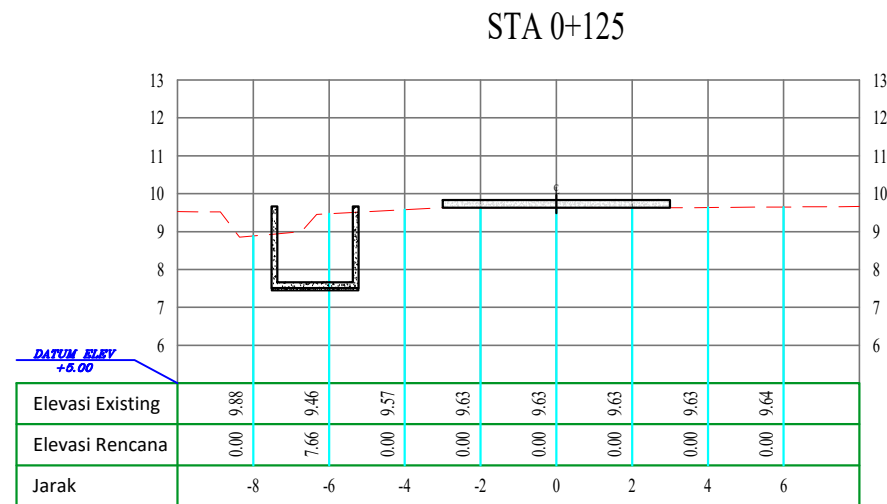






Croos Section STA 0+100 - 0+175
SKALA 1: 100


CROOS SEGMENT 1

LEGENDA : 	PEKERJAAN :	OWNER :	KONSULTAN :	JUDUL GAMBAR :	SKALA :
	PERENCANAAN PENANGANAN BANJIR DALAM KOTA TENGGARONG KECAMATAN TENGGARONG				1 : 100
	LOKASI :	PEMERINTAH KABUPATEN KUTAI KARTANEGARA DINAS PEKERJAAN UMUM	JL. KH. DAMANHURI PERUM BORNEO MUKTI BLOK C NO. 5 SAMARINDA	NO. GAMBAR :	
	KECAMATAN TENGGARONG			TEAM LEADER	
	TAHUN : 2021				ANDI RIHARTO, ST

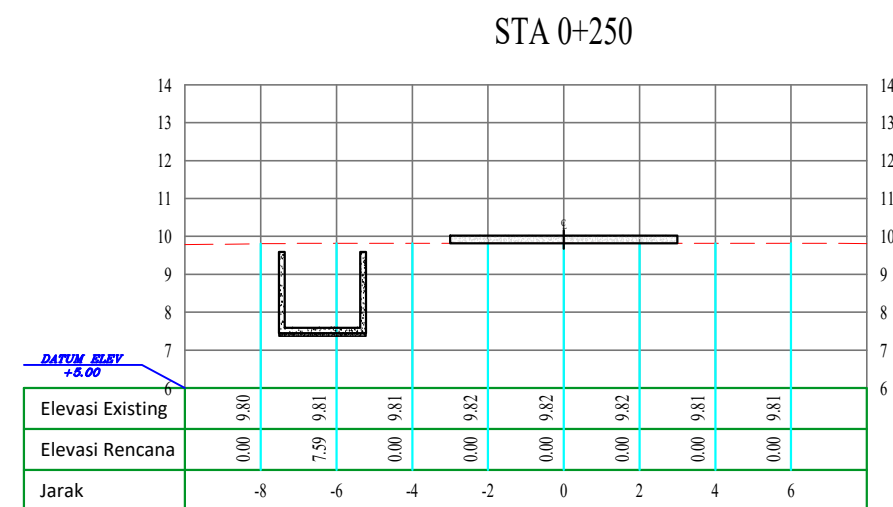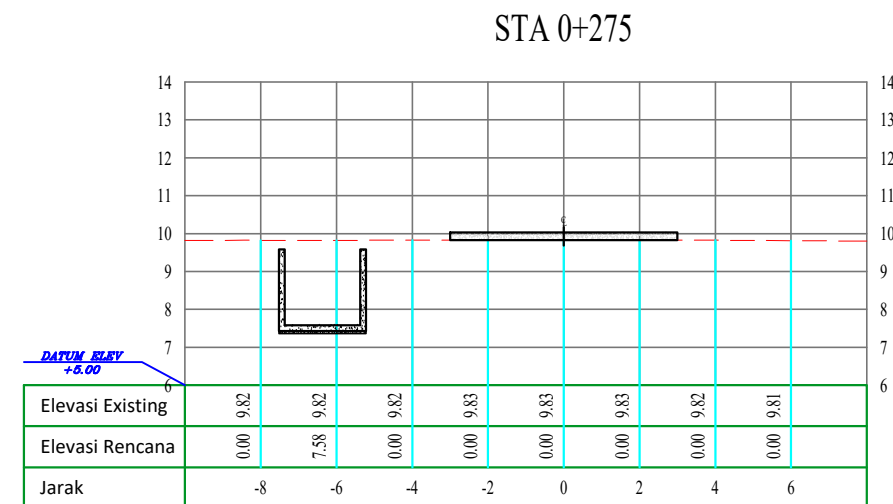




 
LEGENDA :  BANGUNAN  POINT  BENCH MARK  SALLURAN  JALAN  CONTOUR INTERVALS 5 M  CONTOUR INTERVALS 1 M	PEKERJAAN : PERENCANAAN PENANGANAN BANJIR DALAM KOTA TENGGARONG KECAMATAN TENGGARONG LOKASI : KECAMATAN TENGGARONG TAHUN : 2021	OWNER :  PEMERINTAH KABUPATEN KUTAI KARTANEGERA DINAS PEKERJAAN UMUM	KONSULTAN :  PT. ARCSINDO KARYA UTAMA PERENCANAAN, PENGAWASAN DAN KONSULTAN TEKNIK Jalan KH. Damanhuri Perum Borneo Mukti Blok C No.5 Samarinda Telp : (054 1) 282958, E-Mail : arcsindokarya@yahoo.co.id JL. KH. DAMANHURI PERUM BORNEO MUKTI BLOK C NO. 5 SAMARINDA	JUDUL GAMBAR : SKALA : 1 : 100	NO. GAMBAR : TEAM LEADER  ANDI RIHARTO, ST
---	--	---	---	---	--

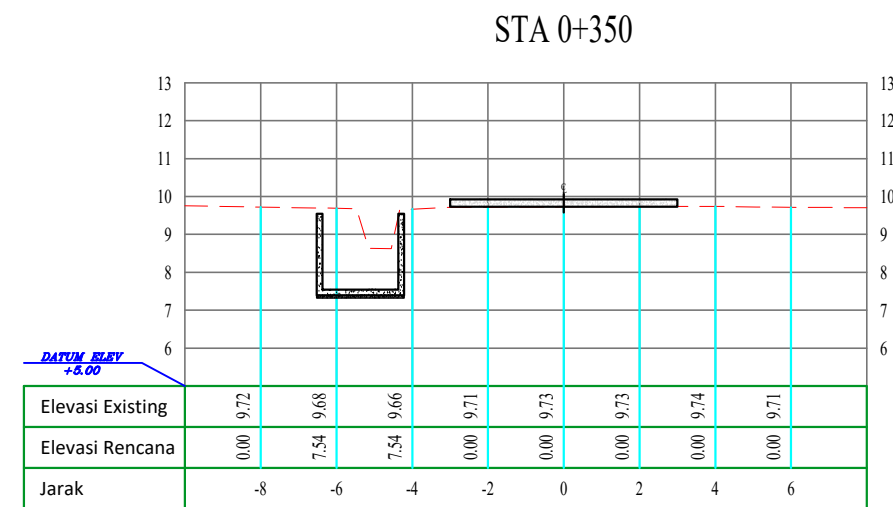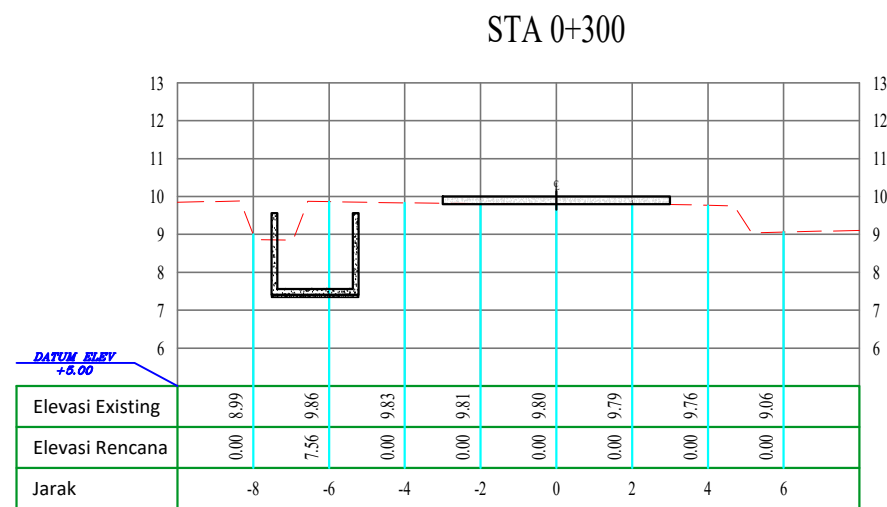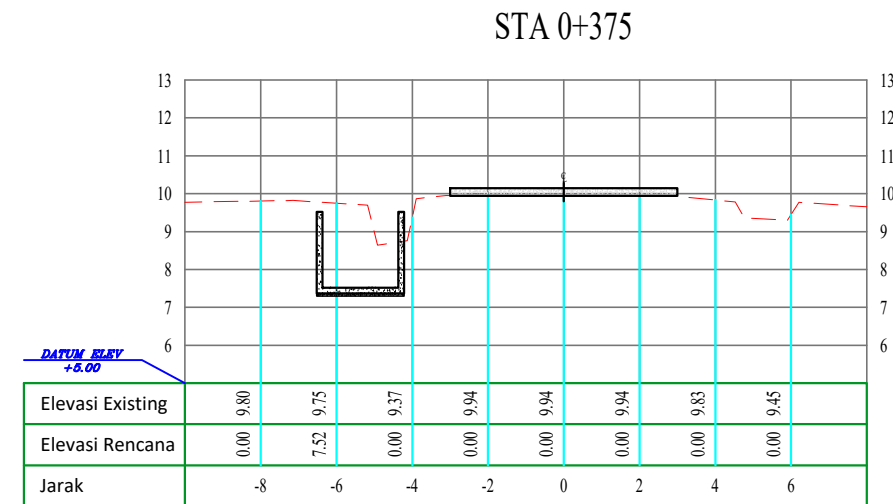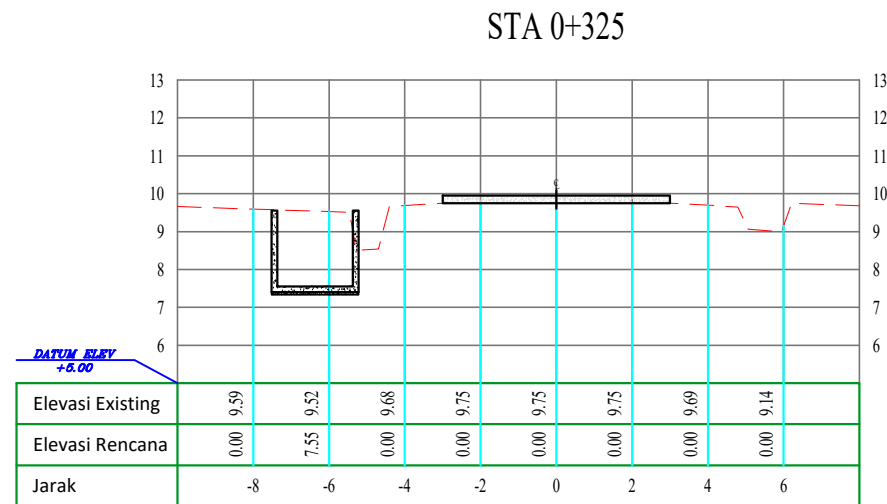


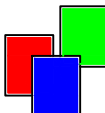 **Croos Section STA 0+300 – 0+375**
SKALA 1: 100


CROOS SEGMENT 1





LEGENDA :  BANGUNAN  POINT  BENCH MARK  SALURAN  JALAN  CONTOUR INTERVALS 5 M  CONTOUR INTERVALS 1 M	PEKERJAAN : PERENCANAAN PENANGANAN BANJIR DALAM KOTA TENGGARONG KECAMATAN TENGGARONG	OWNER :  PEMERINTAH KABUPATEN KUTAI KARTANEGARA DINAS PEKERJAAN UMUM	KONSULTAN :  PT. ARCSINDO KARYA UTAMA PERENCANAAN, PENGAWASAN DAN KONSULTAN TEKNIK Jalan KH. Damanhuri Perum Borneo Mukti Blok C No.5 Samarinda Telp. : (0541) 282558, E-Mail : arcsindoku@yahoo.co.id	JUDUL GAMBAR :	SKALA : 1 : 100
	LOKASI : KECAMATAN TENGGARONG		JL. KH. DAMANHURI PERUM BORNEO MUKTI BLOK C NO. 5 SAMARINDA	NO. GAMBAR :	
	TAHUN : 2021			TEAM LEADER	
				 ANDI RIHARTO, ST	

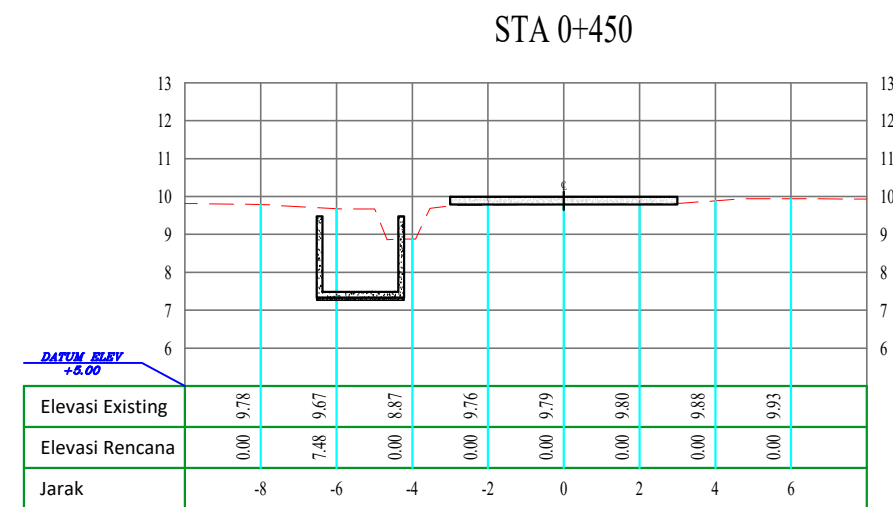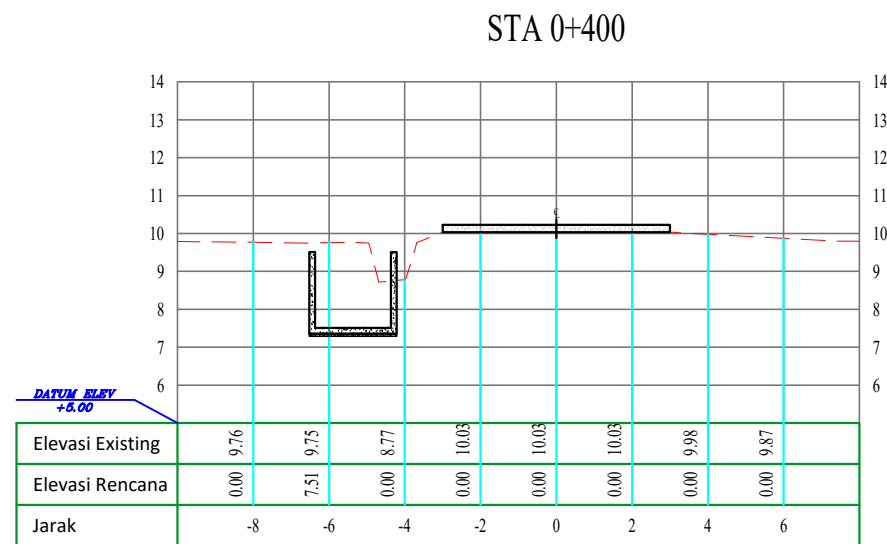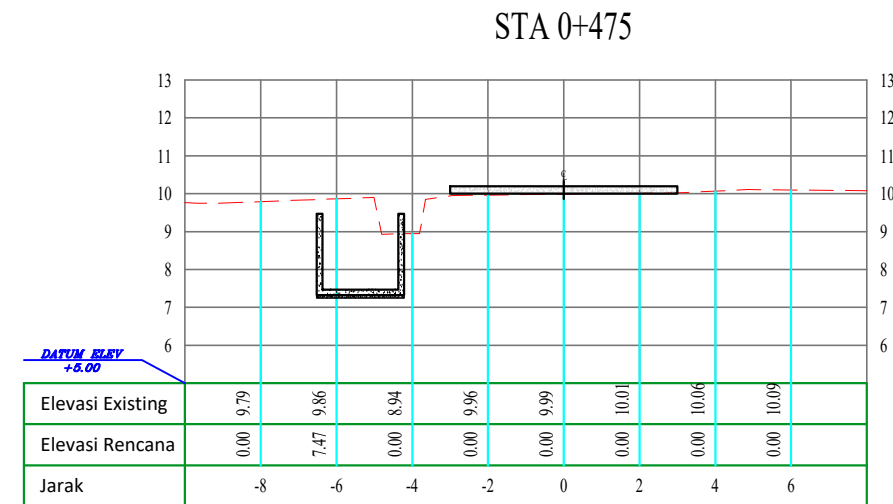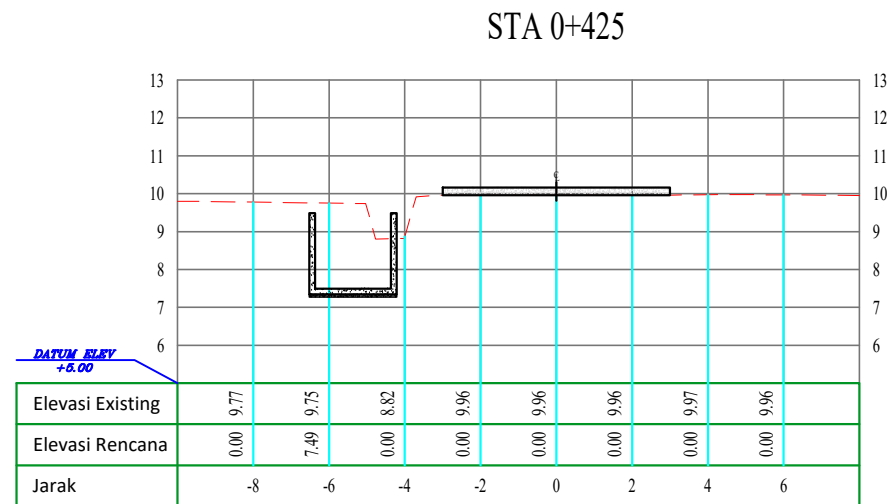


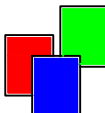 **Croos Section STA 0+400 – 0+475**
SKALA 1: 100


CROOS SEGMENT 1




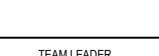
LEGENDA :	PEKERJAAN :	OWNER :	KONSULTAN :	JUDUL GAMBAR :	SKALA :
BANGUNAN	PERENCANAAN PENANGANAN BANJIR DALAM KOTA TENGGARONG KECAMATAN TENGGARONG	 PEMERINTAH KABUPATEN KUTAI KARTANEGARA DINAS PEKERJAAN UMUM	 PT. ARCSINDO KARYA UTAMA PERENCANAAN, PENGAWASAN DAN KONSULTAN TEKNIK Jalan KH. Damanhuri Perum Borneo Mukti Blok C No.5 Samarinda Telp. : (0541) 282558, E-Mail : arcsindoku@yahoo.co.id JL. KH. DAMANHURI PERUM BORNEO MUKTI BLOK C NO. 5 SAMARINDA		1 : 100
22 0.00 P POINT				NO. GAMBAR :	
BENCH MARK					
SALURAN				TEAM LEADER	
JALAN CONTOUR INTERVALS 5 M CONTOUR INTERVALS 1 M				 ANDI RIHARTO, ST	
	LOKASI :				
	KECAMATAN TENGGARONG				
	TAHUN :				
	2021				

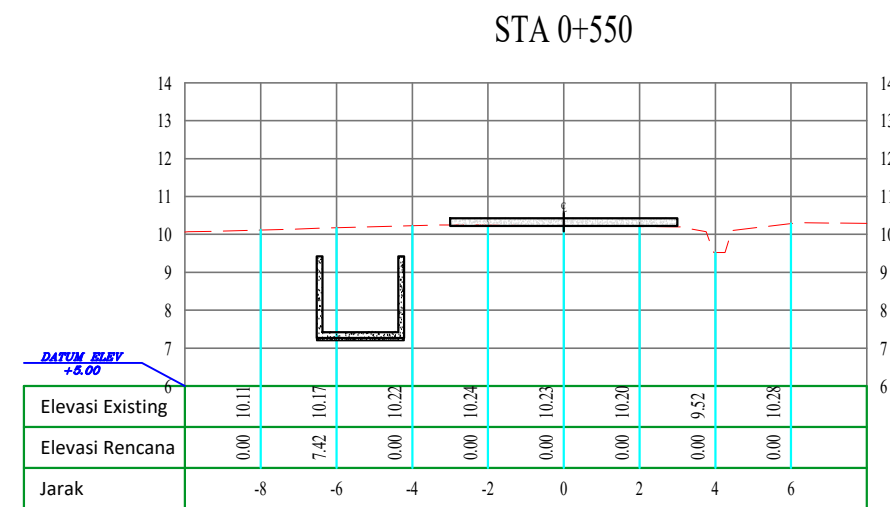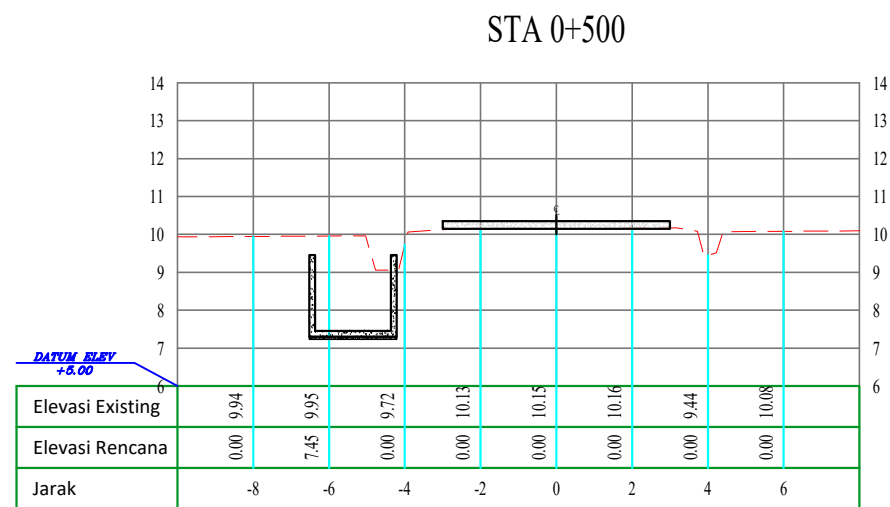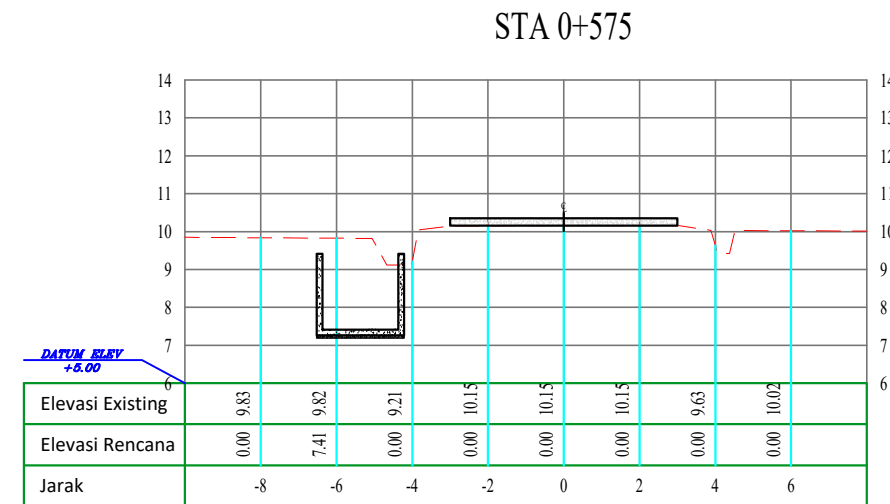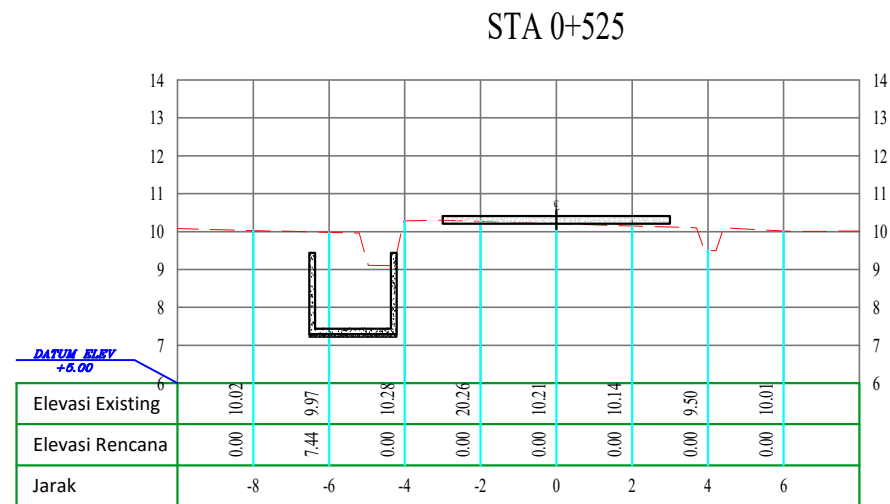

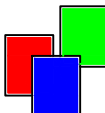 **Croos Section STA 0+500 – 0+575**
SKALA 1: 100

CROOS SEGMENT 1




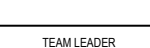
LEGENDA :	PEKERJAAN :	OWNER :	KONSULTAN :		JUDUL GAMBAR :	SKALA :
BANGUNAN	PERENCANAAN PENANGANAN BANJIR DALAM KOTA TENGGARONG KECAMATAN TENGGARONG	 PEMERINTAH KABUPATEN KUTAI KARTANEGARA DINAS PEKERJAAN UMUM	 PT. ARCSINDO KARYA UTAMA PERENCANAAN, PENGAWASAN DAN KONSULTAN TEKNIK Jalan KH. Damanhuri Perum Borneo Mukti Blok C No.5 Samarinda Telp. : (0541) 282558, E-Mail : arcsindoku@yahoo.co.id			1 : 100
22 0.00 P POINT					NO. GAMBAR :	
BENCH MARK						
SALURAN	LOKASI :				TEAM LEADER	
JALAN	KECAMATAN TENGGARONG				 ANDI RIHARTO, ST	
CONTOUR INTERVALS 5 M						
CONTOUR INTERVALS 1 M	TAHUN :					
	2021					

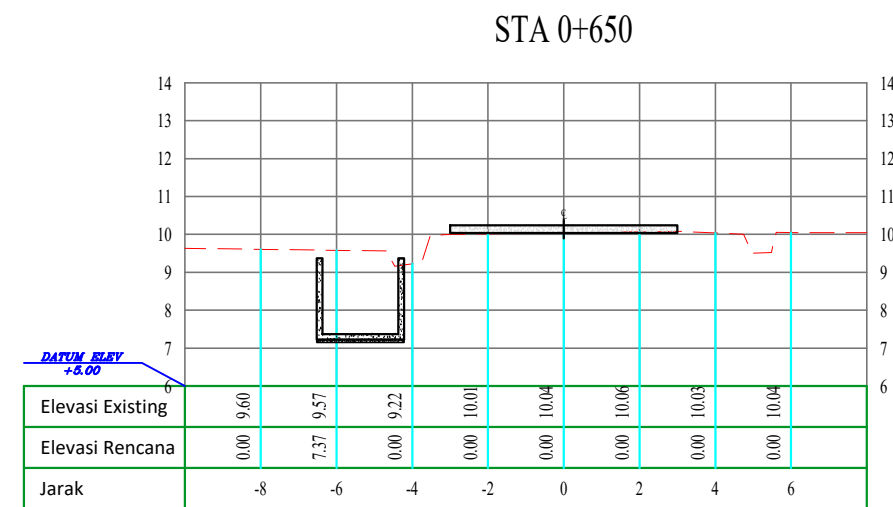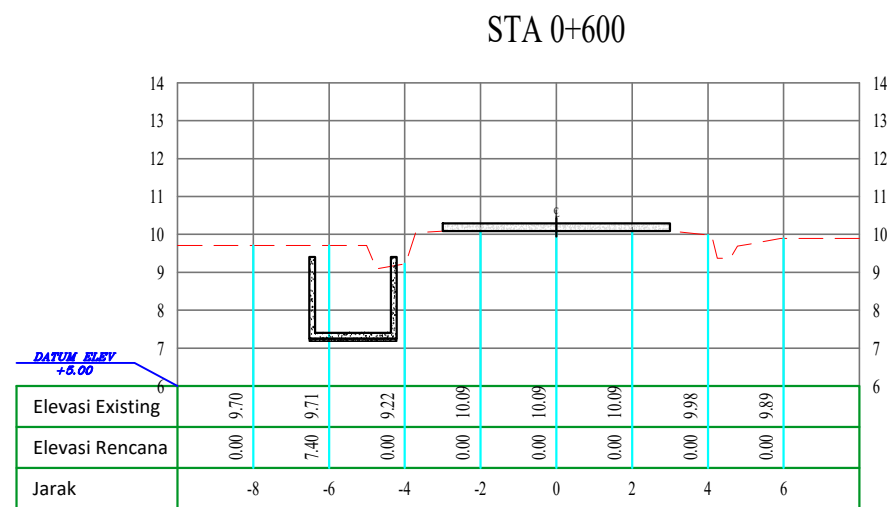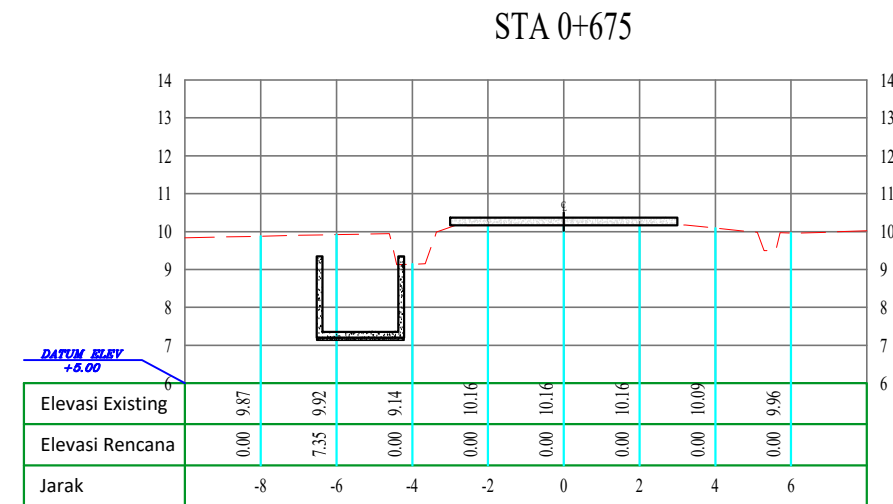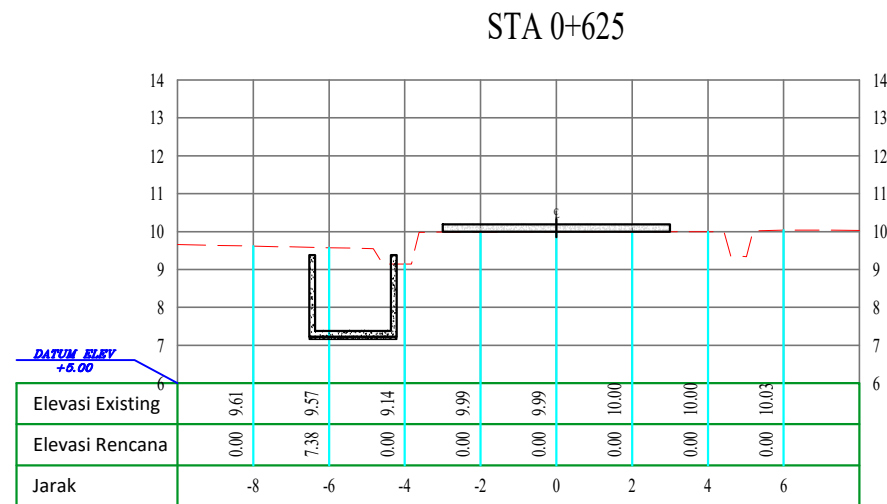

Croos Section STA 0+600 - 0+675
SKALA 1: 100

CROOS SEGMENT 1





LEGENDA : 	PEKERJAAN :	OWNER :	KONSULTAN :	JUDUL GAMBAR :	SKALA :
	PERENCANAAN PENANGANAN BANJIR DALAM KOTA TENGGARONG KECAMATAN TENGGARONG	 PEMERINTAH KABUPATEN KUTAI KARTANEGARA DINAS PEKERJAAN UMUM	 PT. ARCSINDO KARYA UTAMA PERENCANAAN, PENGAWASAN DAN KONSULTAN TEKNIK Jalan KH. Damanhuri Perum Borneo Mukti Blok C No.5 Samarinda Telp. : (0541) 282558, E-Mail : arcsindoku@yahoo.co.id		1 : 100
	LOKASI :			NO. GAMBAR :	
	KECAMATAN TENGGARONG			TEAM LEADER	
	TAHUN :			 ANDI RIHARTO, ST	
	2021				

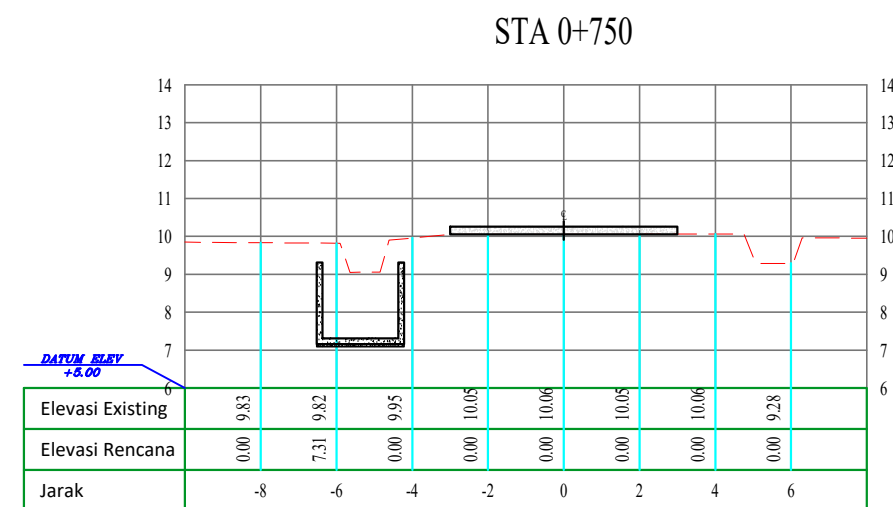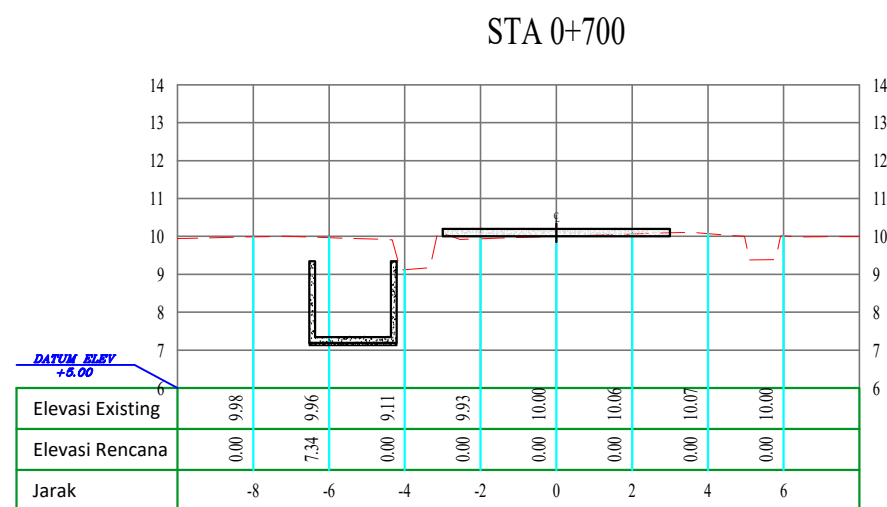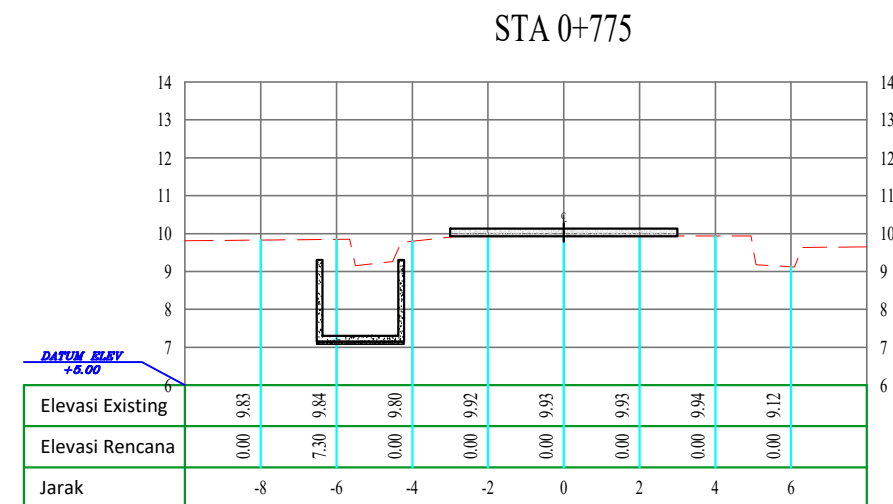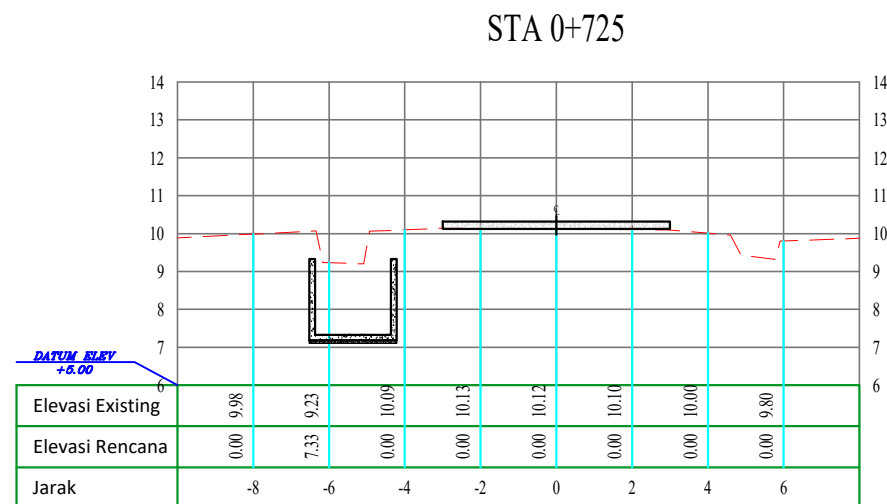


Croos Section STA 0+700 - 0+775
SKALA 1: 100


CROOS SEGMENT 1


LEGENDA : 	PEKERJAAN :	OWNER :	KONSULTAN :	JUDUL GAMBAR :	SKALA :
	PERENCANAAN PENANGANAN BANJIR DALAM KOTA TENGGARONG KECAMATAN TENGGARONG				1 : 100
	LOKASI :	PEMERINTAH KABUPATEN KUTAI KARTANEGARA DINAS PEKERJAAN UMUM	JL. KH. DAMANHURI PERUM BORNEO MUKTI BLOK C NO. 5 SAMARINDA	NO. GAMBAR :	
	KECAMATAN TENGGARONG			TEAM LEADER	
	TAHUN : 2021				ANDI RIHARTO, ST

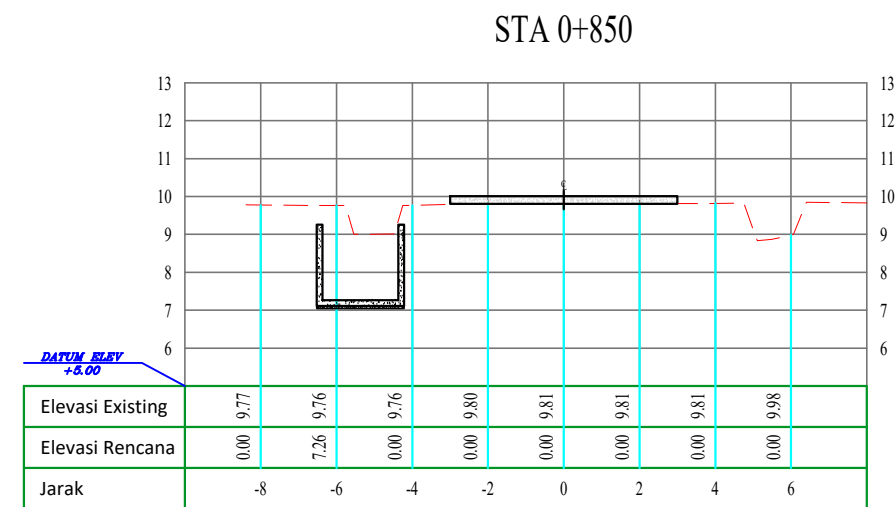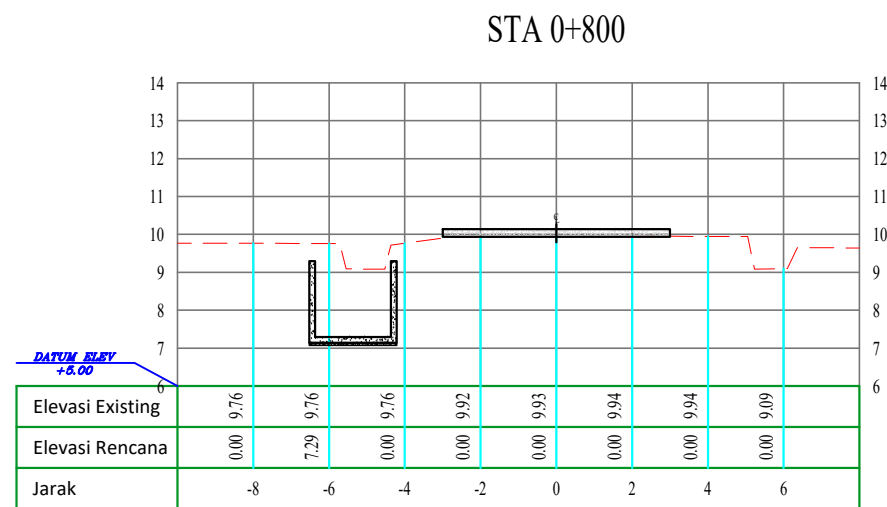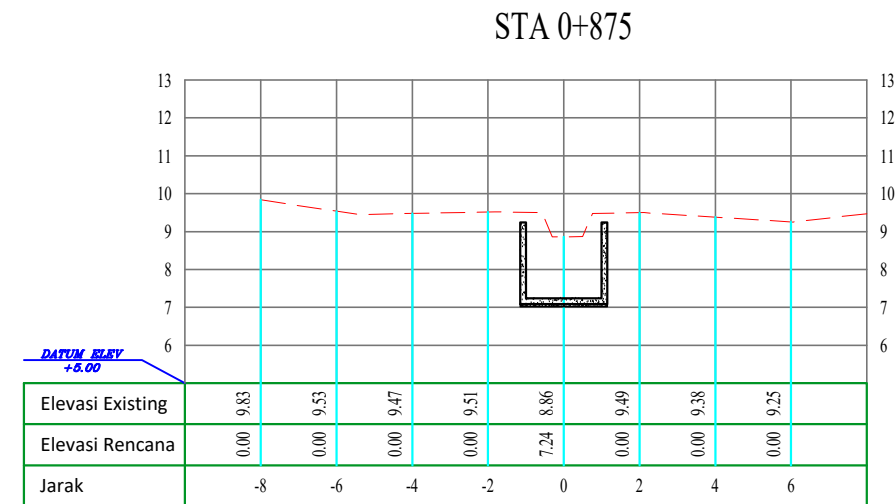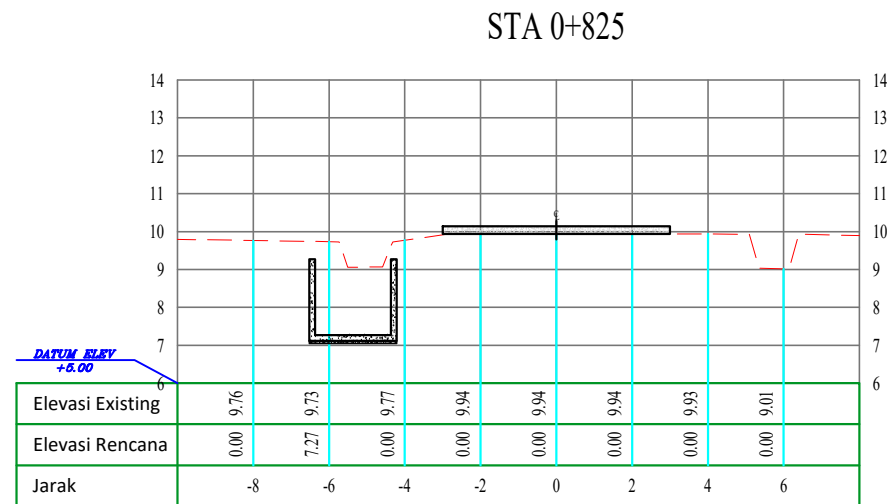

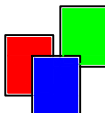 **Croos Section STA 0+800 – 0+875**
SKALA 1: 100


CROOS SEGMENT 1

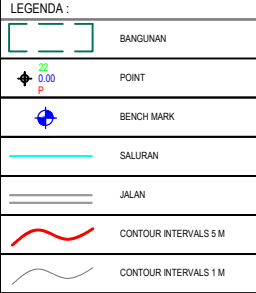LEGENDA : 	PEKERJAAN :	OWNER :	KONSULTAN :	JUDUL GAMBAR :	SKALA :
	PERENCANAAN PENANGANAN BANJIR DALAM KOTA TENGGARONG KECAMATAN TENGGARONG	 PEMERINTAH KABUPATEN KUTAI KARTANEGARA DINAS PEKERJAAN UMUM	 PT. ARCSINDO KARYA UTAMA PERENCANAAN, PENGAWASAN DAN KONSULTAN TEKNIK Jalan KH. Damanhuri Perum Borneo Mukti Blok C No.5 Samarinda Telp. : (0541) 282558, E-Mail : arcsindoku@yahoo.co.id		1 : 100
	LOKASI :			NO. GAMBAR :	
	KECAMATAN TENGGARONG			TEAM LEADER	
	TAHUN : 2021			 ANDI RIHARTO, ST	

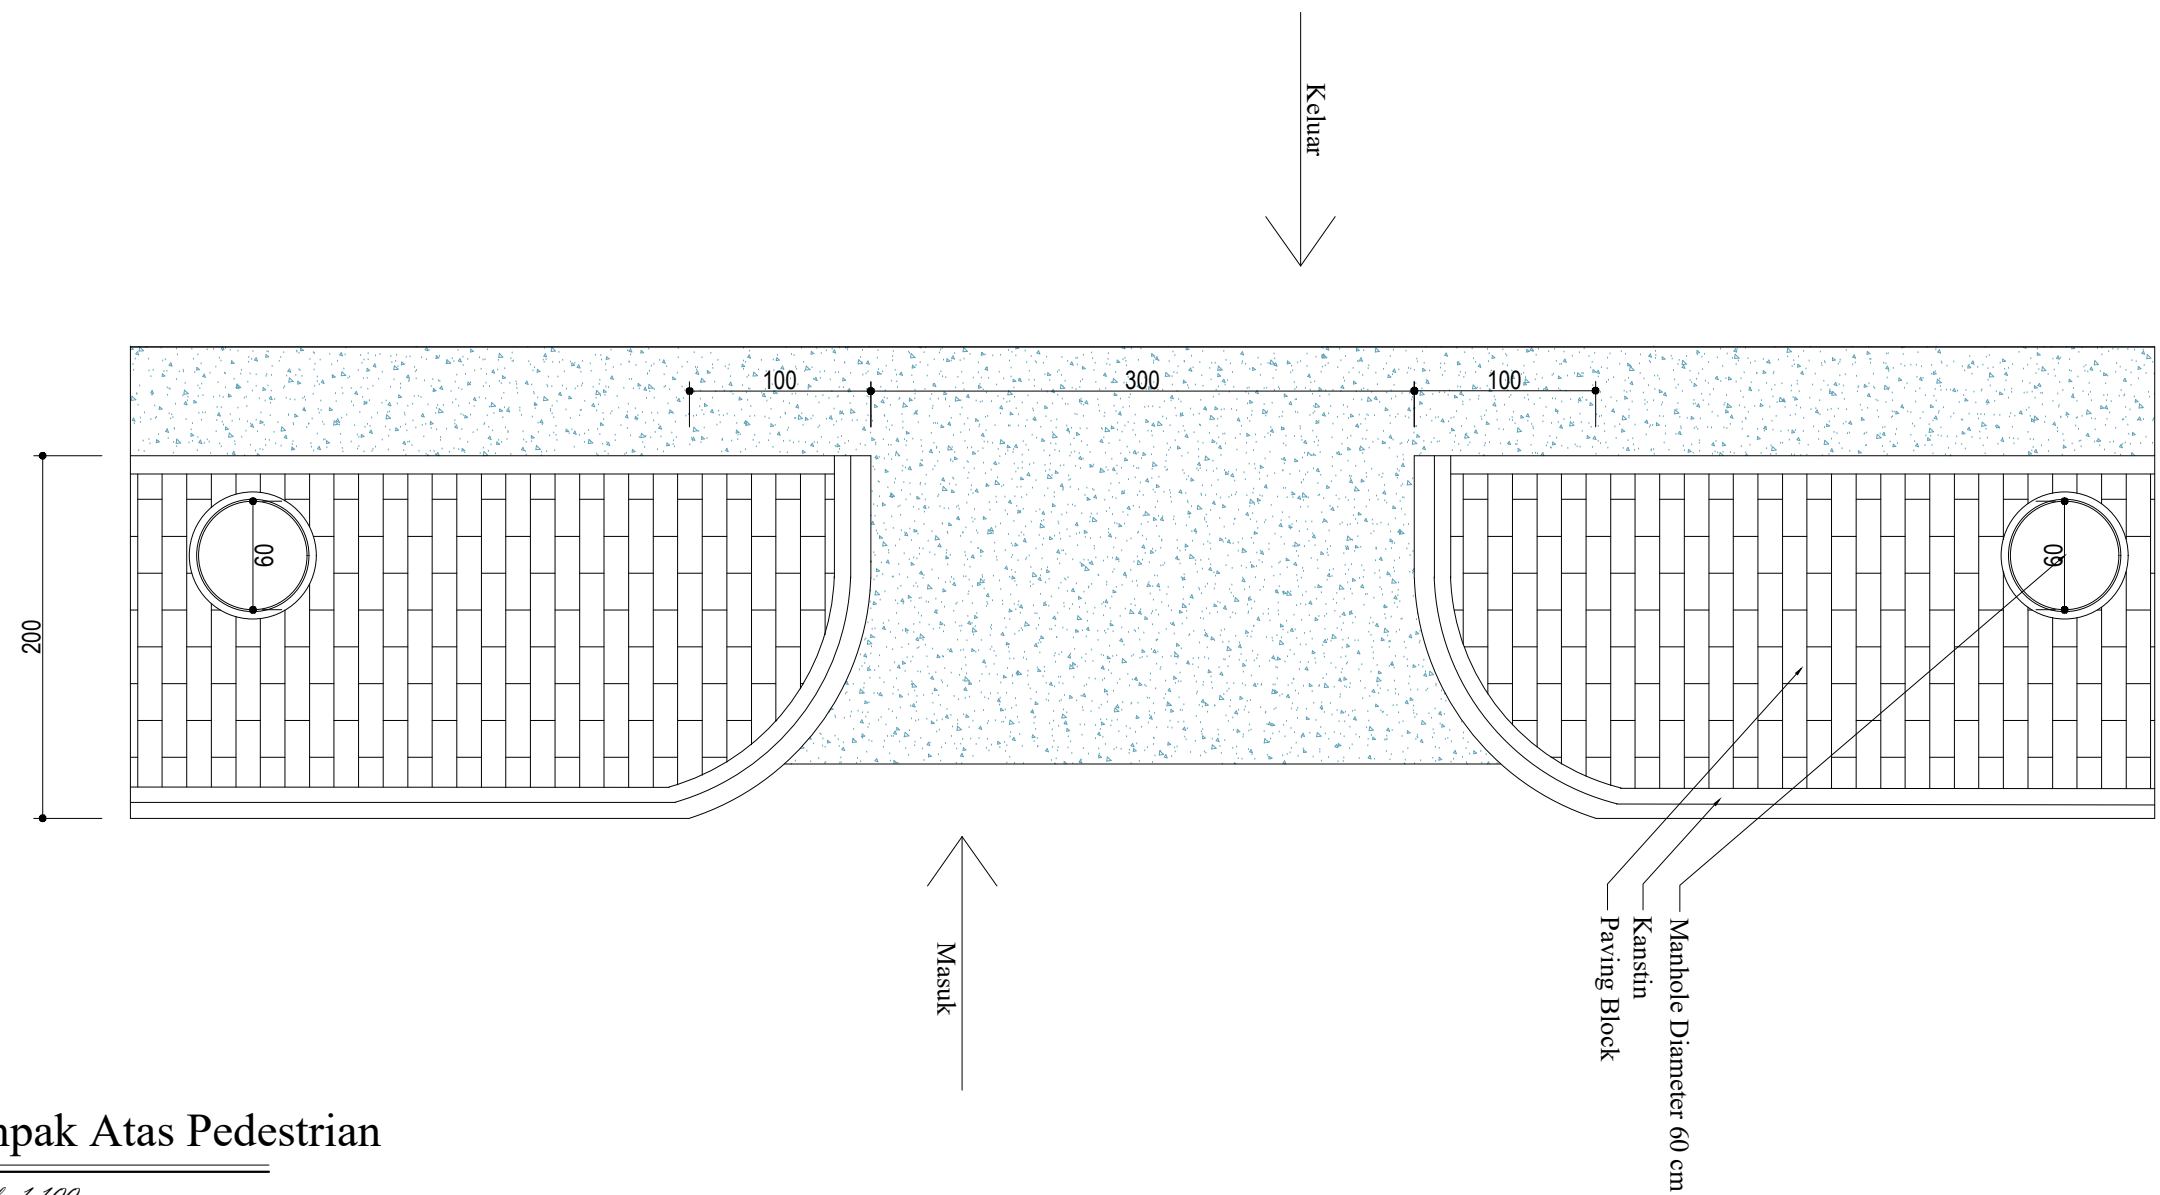

Tampak Atas Pedestrian
Skala 1:100


LEGENDA : BANGUNAN 22 0.00 P POINT BENCH MARK SALURAN JALAN CONTOUR INTERVALS 5 M CONTOUR INTERVALS 1 M	PEKERJAAN : PERENCANAAN PENANGANAN BANJIR DALAM KOTA TENGGARONG KECAMATAN TENGGARONG LOKASI : KECAMATAN TENGGARONG TAHUN : 2021	OWNER :  PEMERINTAH KABUPATEN KUTAI KARTANEGARA DINAS PEKERJAAN UMUM	KONSULTAN :  PT. ARCSINDO KARYA UTAMA PERENCANAAN, PENGAWASAN DAN KONSULTAN TEKNIK Jalan KH. Damanhuri Perum Borneo Mukti Blok C No 5 Samarinda Telp : (0541) 262558, E-Mail : arcsindokut@yahoo.co.id JL. KH. DAMANHURI PERUM BORNEO MUKTI BLOK C NO. 5 SAMARINDA	JUDUL GAMBAR : NO. GAMBAR : TEAM LEADER  ANDI RIHARTO, ST	SKALA : 1 : 100
--	---	--	---	---	---------------------------------------

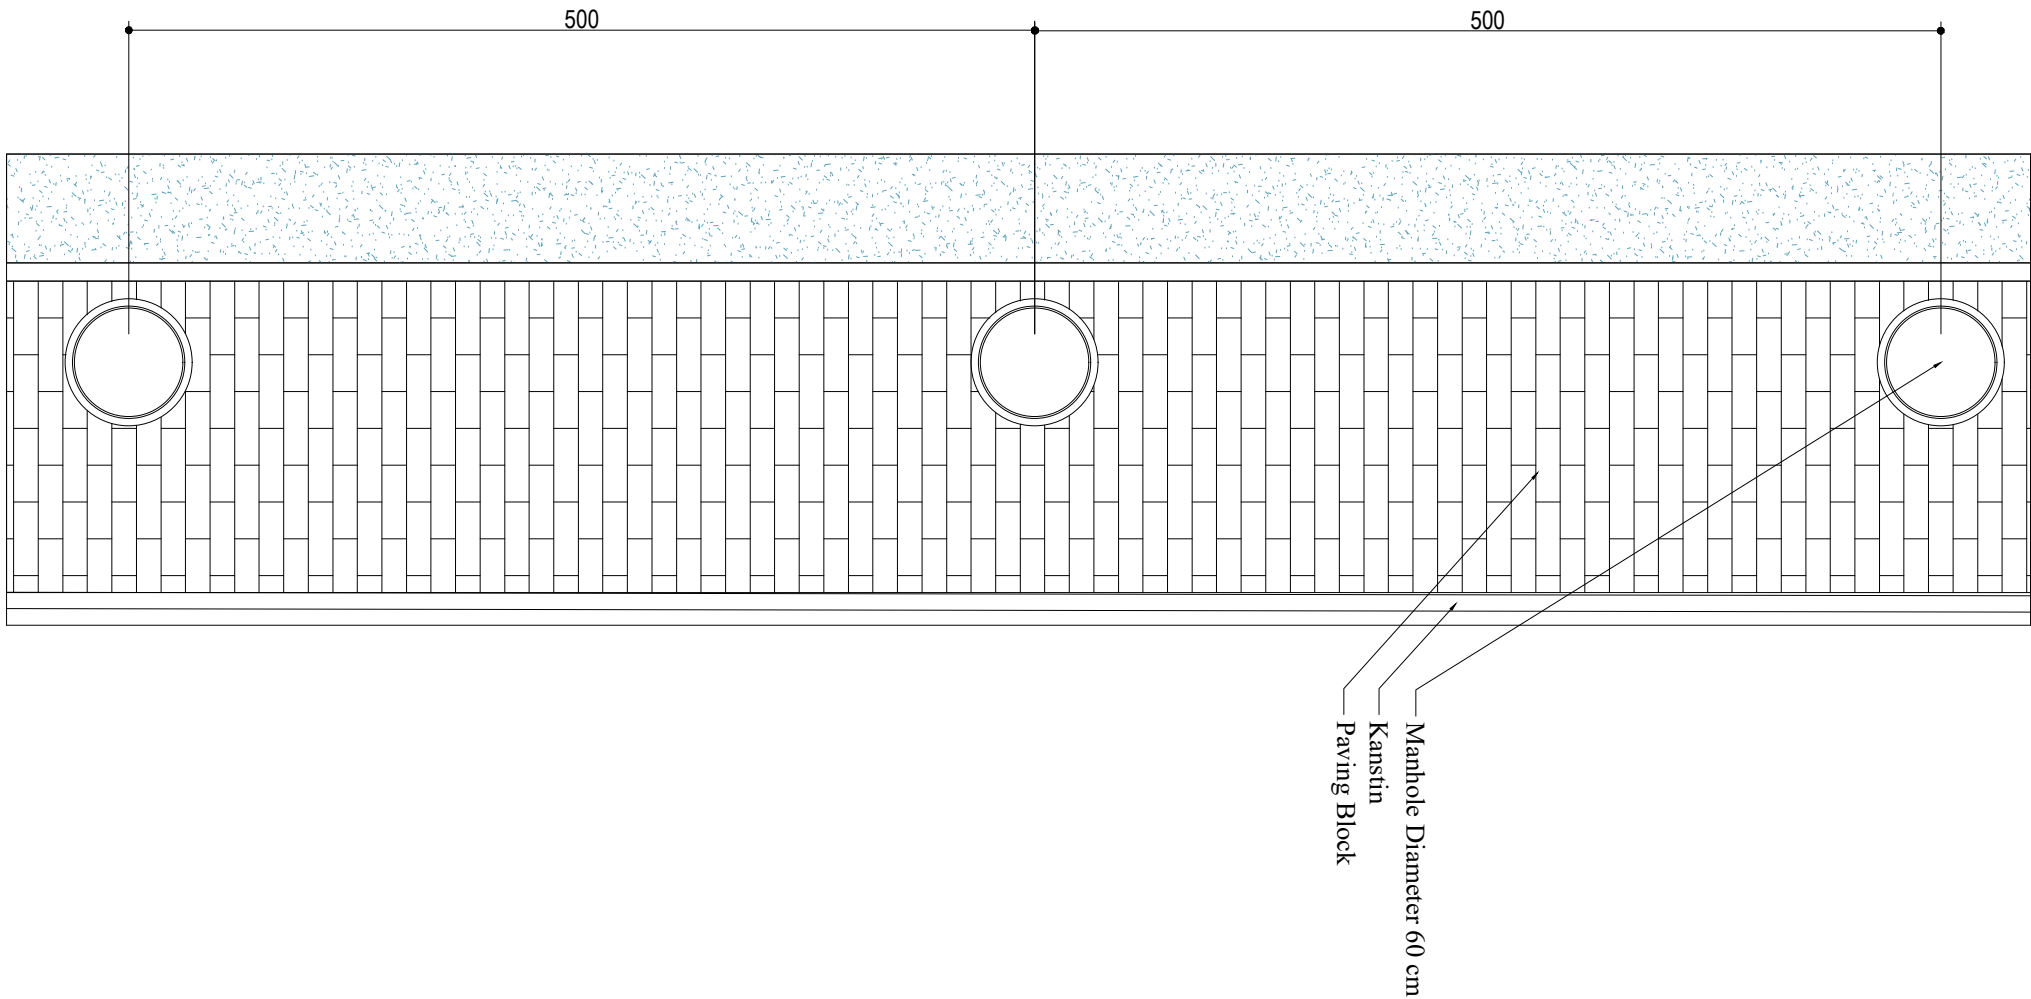

Tampak Atas Pedestrian

Skala 1:100

LEGENDA :	PEKERJAAN :	OWNER :	KONSULTAN :	JUDUL GAMBAR :	SKALA :
	PERENCANAAN PENANGANAN BANJIR DALAM KOTA TENGGARONG KECAMATAN TENGGARONG				1 : 100
	LOKASI :			NO. GAMBAR :	
	KECAMATAN TENGGARONG			TEAM LEADER	
	TAHUN :	PEMERINTAH KABUPATEN KUTAI KARTANEGARA DINAS PEKERJAAN UMUM	JL. KH. DAMANHURI PERUM BORNEO MUKTI BLOK C NO. 5 SAMARINDA		ANDI RIHARTO, ST
	2021				

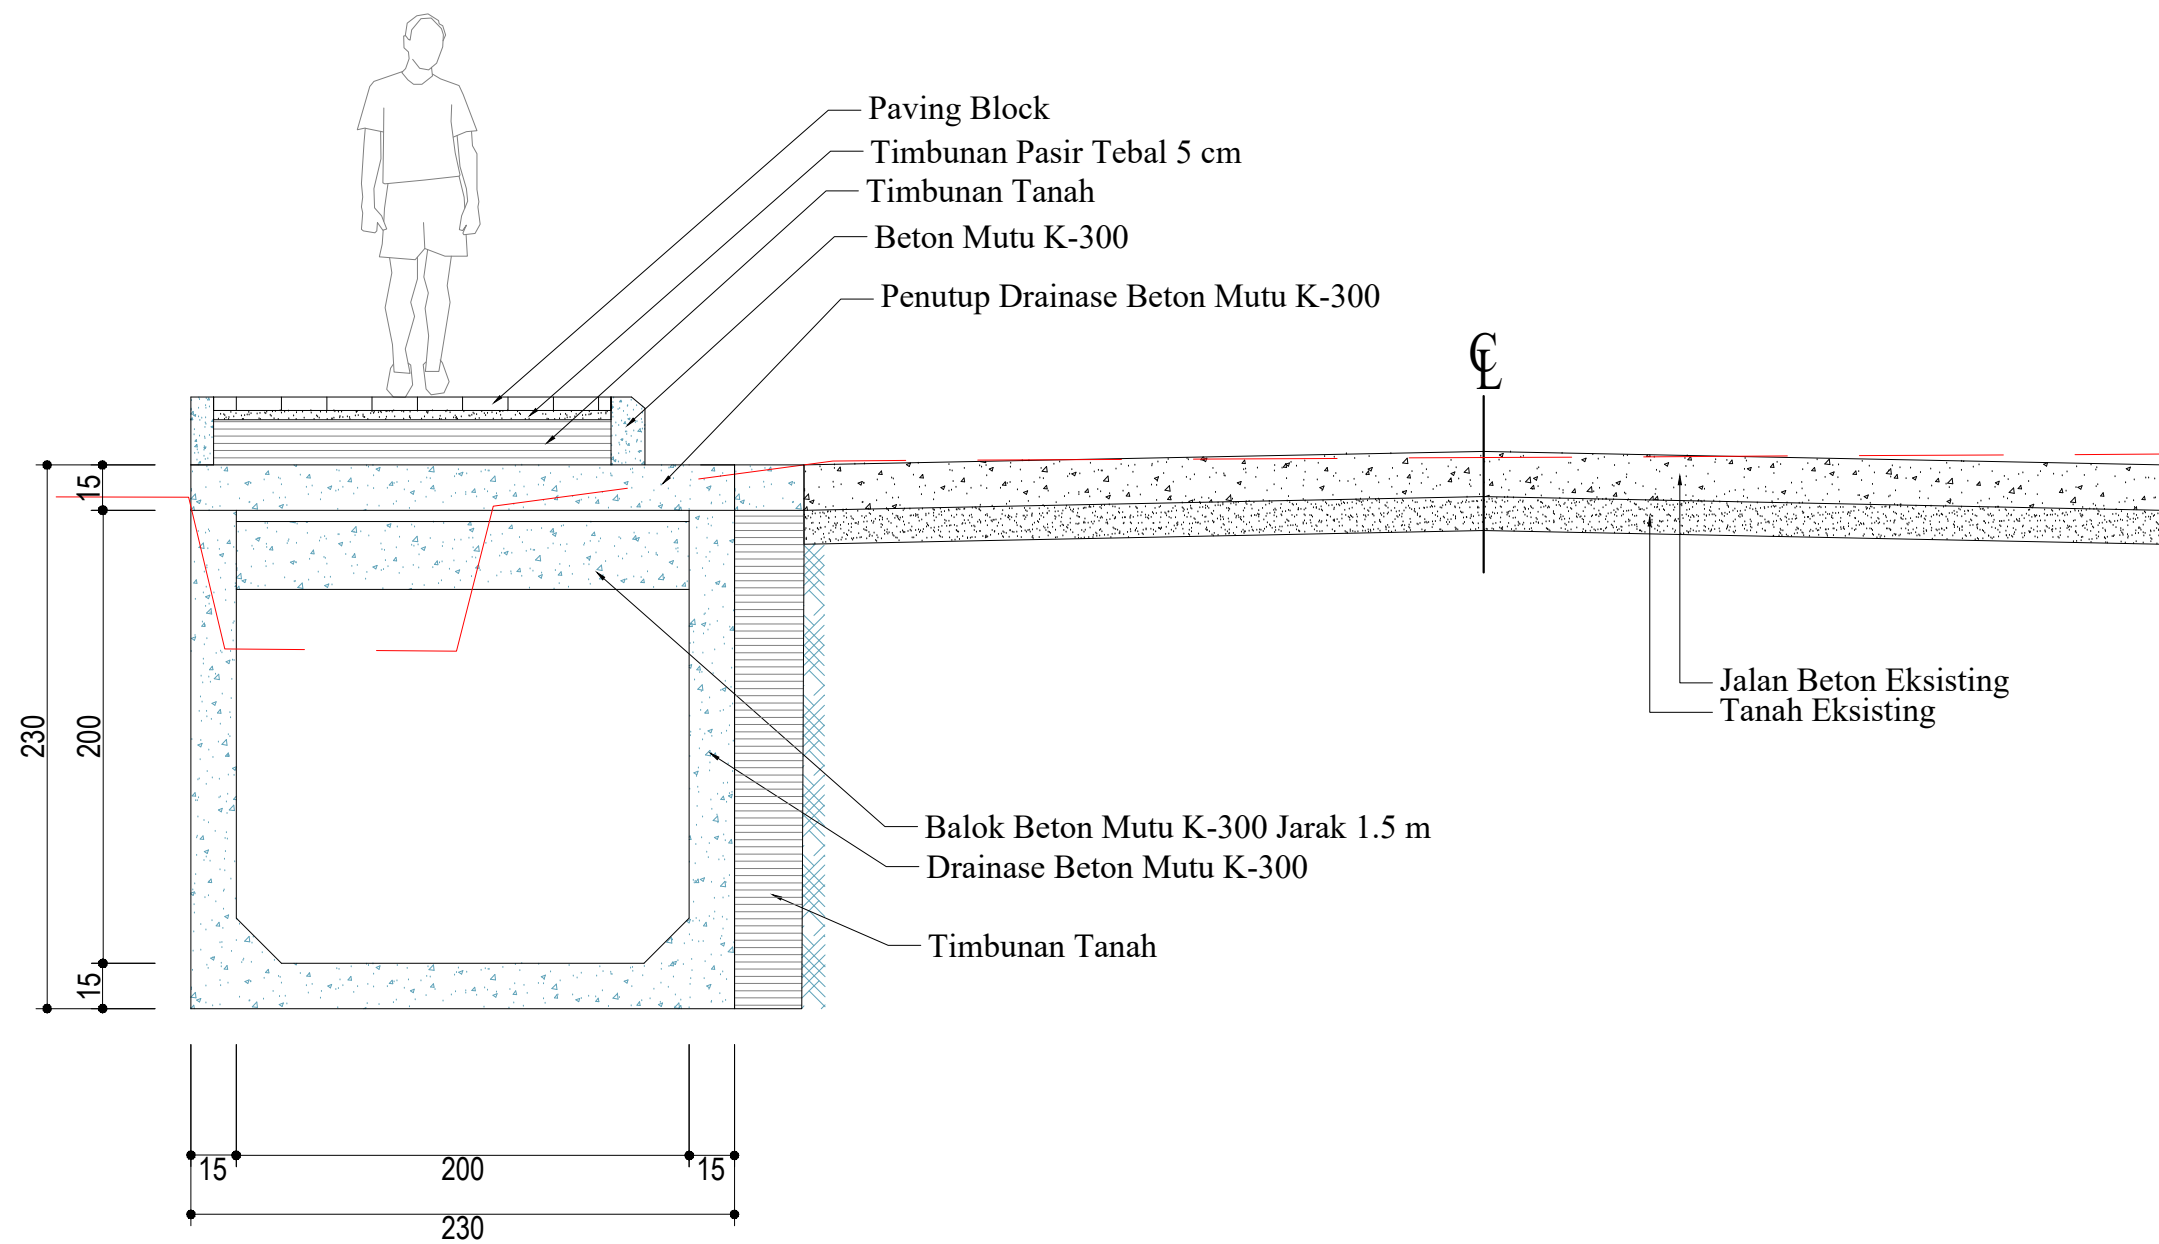



Tipikal Drainase
Skala 1:100


LEGENDA :	PEKERJAAN :	OWNER :	KONSULTAN :	JUDUL GAMBAR :	SKALA :
BANGUNAN 22 0.00 P POINT BENCH MARK SALURAN JALAN CONTOUR INTERVALS 5 M CONTOUR INTERVALS 1 M	PERENCANAAN PENANGANAN BANJIR DALAM KOTA TENGGARONG KECAMATAN TENGGARONG	 PEMERINTAH KABUPATEN KUTAI KARTANEGARA DINAS PEKERJAAN UMUM	 PT. ARCSINDO KARYA UTAMA PERENCANAAN, PENGAWASAN DAN KONSULTAN TEKNIK Jalan KH. Damanhuri Perum Borneo Mukti Blok C No 5 Samarinda Telp : (0541) 262558, E-Mail : arcsindokarya@yahoo.co.id JL. KH. DAMANHURI PERUM BORNEO MUKTI BLOK C NO. 5 SAMARINDA		1 : 100
	LOKASI :			NO. GAMBAR :	
	KECAMATAN TENGGARONG			TEAM LEADER	
	TAHUN :				
	2021			ANDI RIHARTO, ST	

Denah Drainase


Skala 1:100


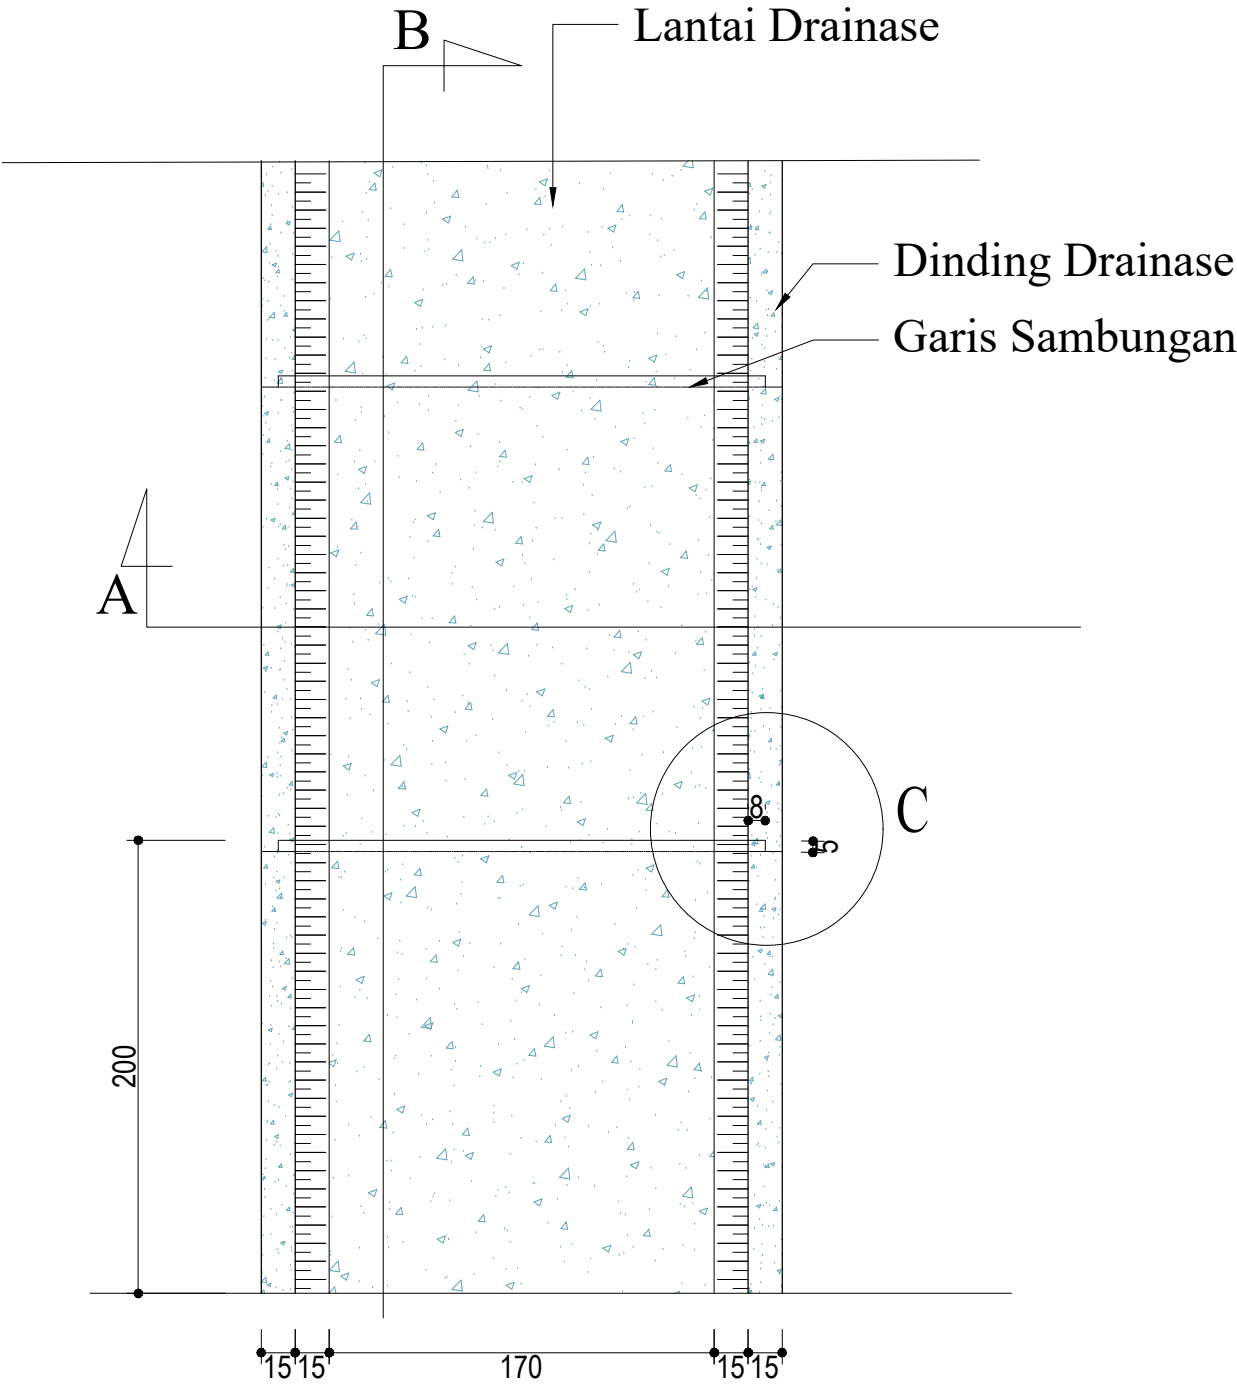


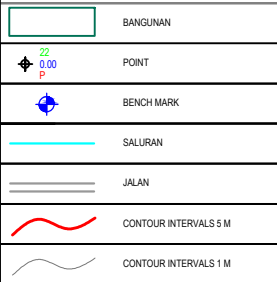LEGENDA :	PEKERJAAN :	OWNER :	KONSULTAN :	JUDUL GAMBAR :	SKALA :
	PERENCANAAN PENANGANAN BANJIR DALAM KOTA TENGGARONG KECAMATAN TENGGARONG	 PEMERINTAH KABUPATEN KUTAI KARTANEGARA DINAS PEKERJAAN UMUM	 PT. ARCSINDO KARYA UTAMA PERENCANAAN, PENGAWASAN DAN KONSULTAN TEKNIK Jalan KH. Damanhuri Perum Borneo Mukti Blok C No 5 Samarinda Telp : (0541) 262558, E-Mail : arcsindokur@yahoo.co.id		1 : 100
	LOKASI :			NO. GAMBAR :	
	KECAMATAN TENGGARONG			TEAM LEADER	
	TAHUN :		JL. KH. DAMANHURI PERUM BORNEO MUKTI BLOK C NO. 5 SAMARINDA	 ANDI RIHARTO, ST	
	2021				

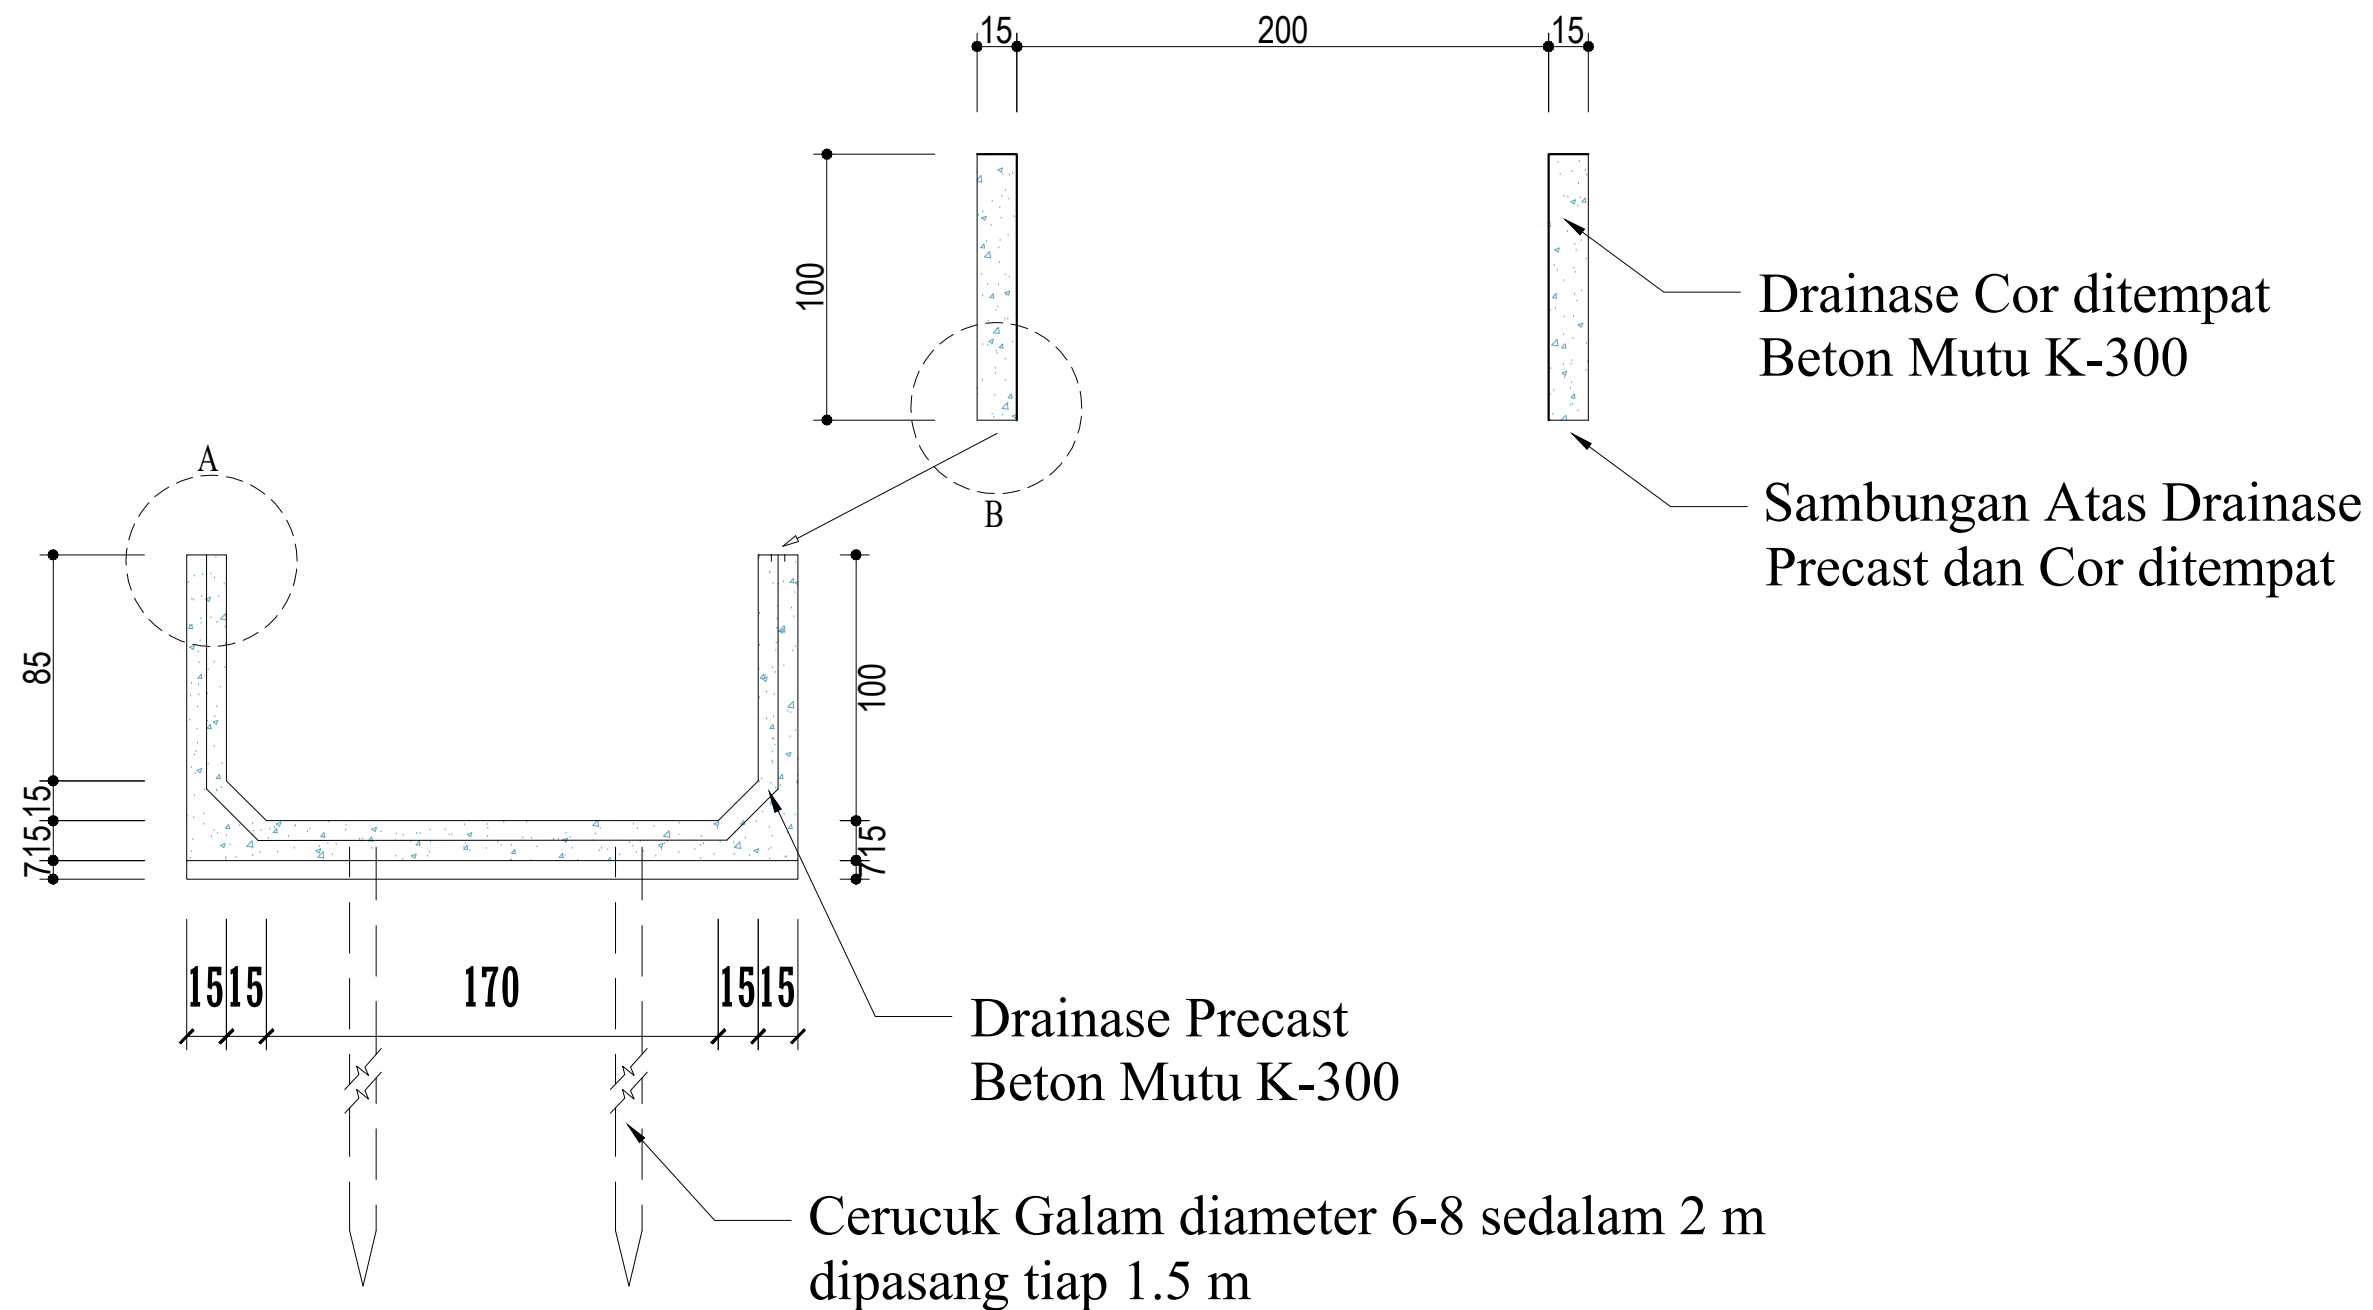


LEGENDA :	PEKERJAAN :	OWNER :	KONSULTAN :	JUDUL GAMBAR :	SKALA :
	POT A-A PERENCANAAN PENANGANAN BANJIR DALAM KOTA TENGARONG KECAMATAN TENGGARONG Lokasi : <i>Skala 1:100</i> KECAMATAN TENGGARONG TAHUN : 2021	 PEMERINTAH KABUPATEN KUTAI KARTANEGARA DINAS PEKERJAAN UMUM	 PT. ARCSINDO KARYA UTAMA PERENCANAAN, PENGAWASAN DAN KONSULTAN TEKNIK Jalan KH. Damanhuri Perum Borneo Mukti Blok C No 5 Samarinda Telp : (0541) 262558, E-Mail : arcsindokr@yahoo.co.id JL. KH. DAMANHURI PERUM BORNEO MUKTI BLOK C NO. 5 SAMARINDA		1 : 100 NO. GAMBAR : TEAM LEADER ANDI RIHARTO, ST

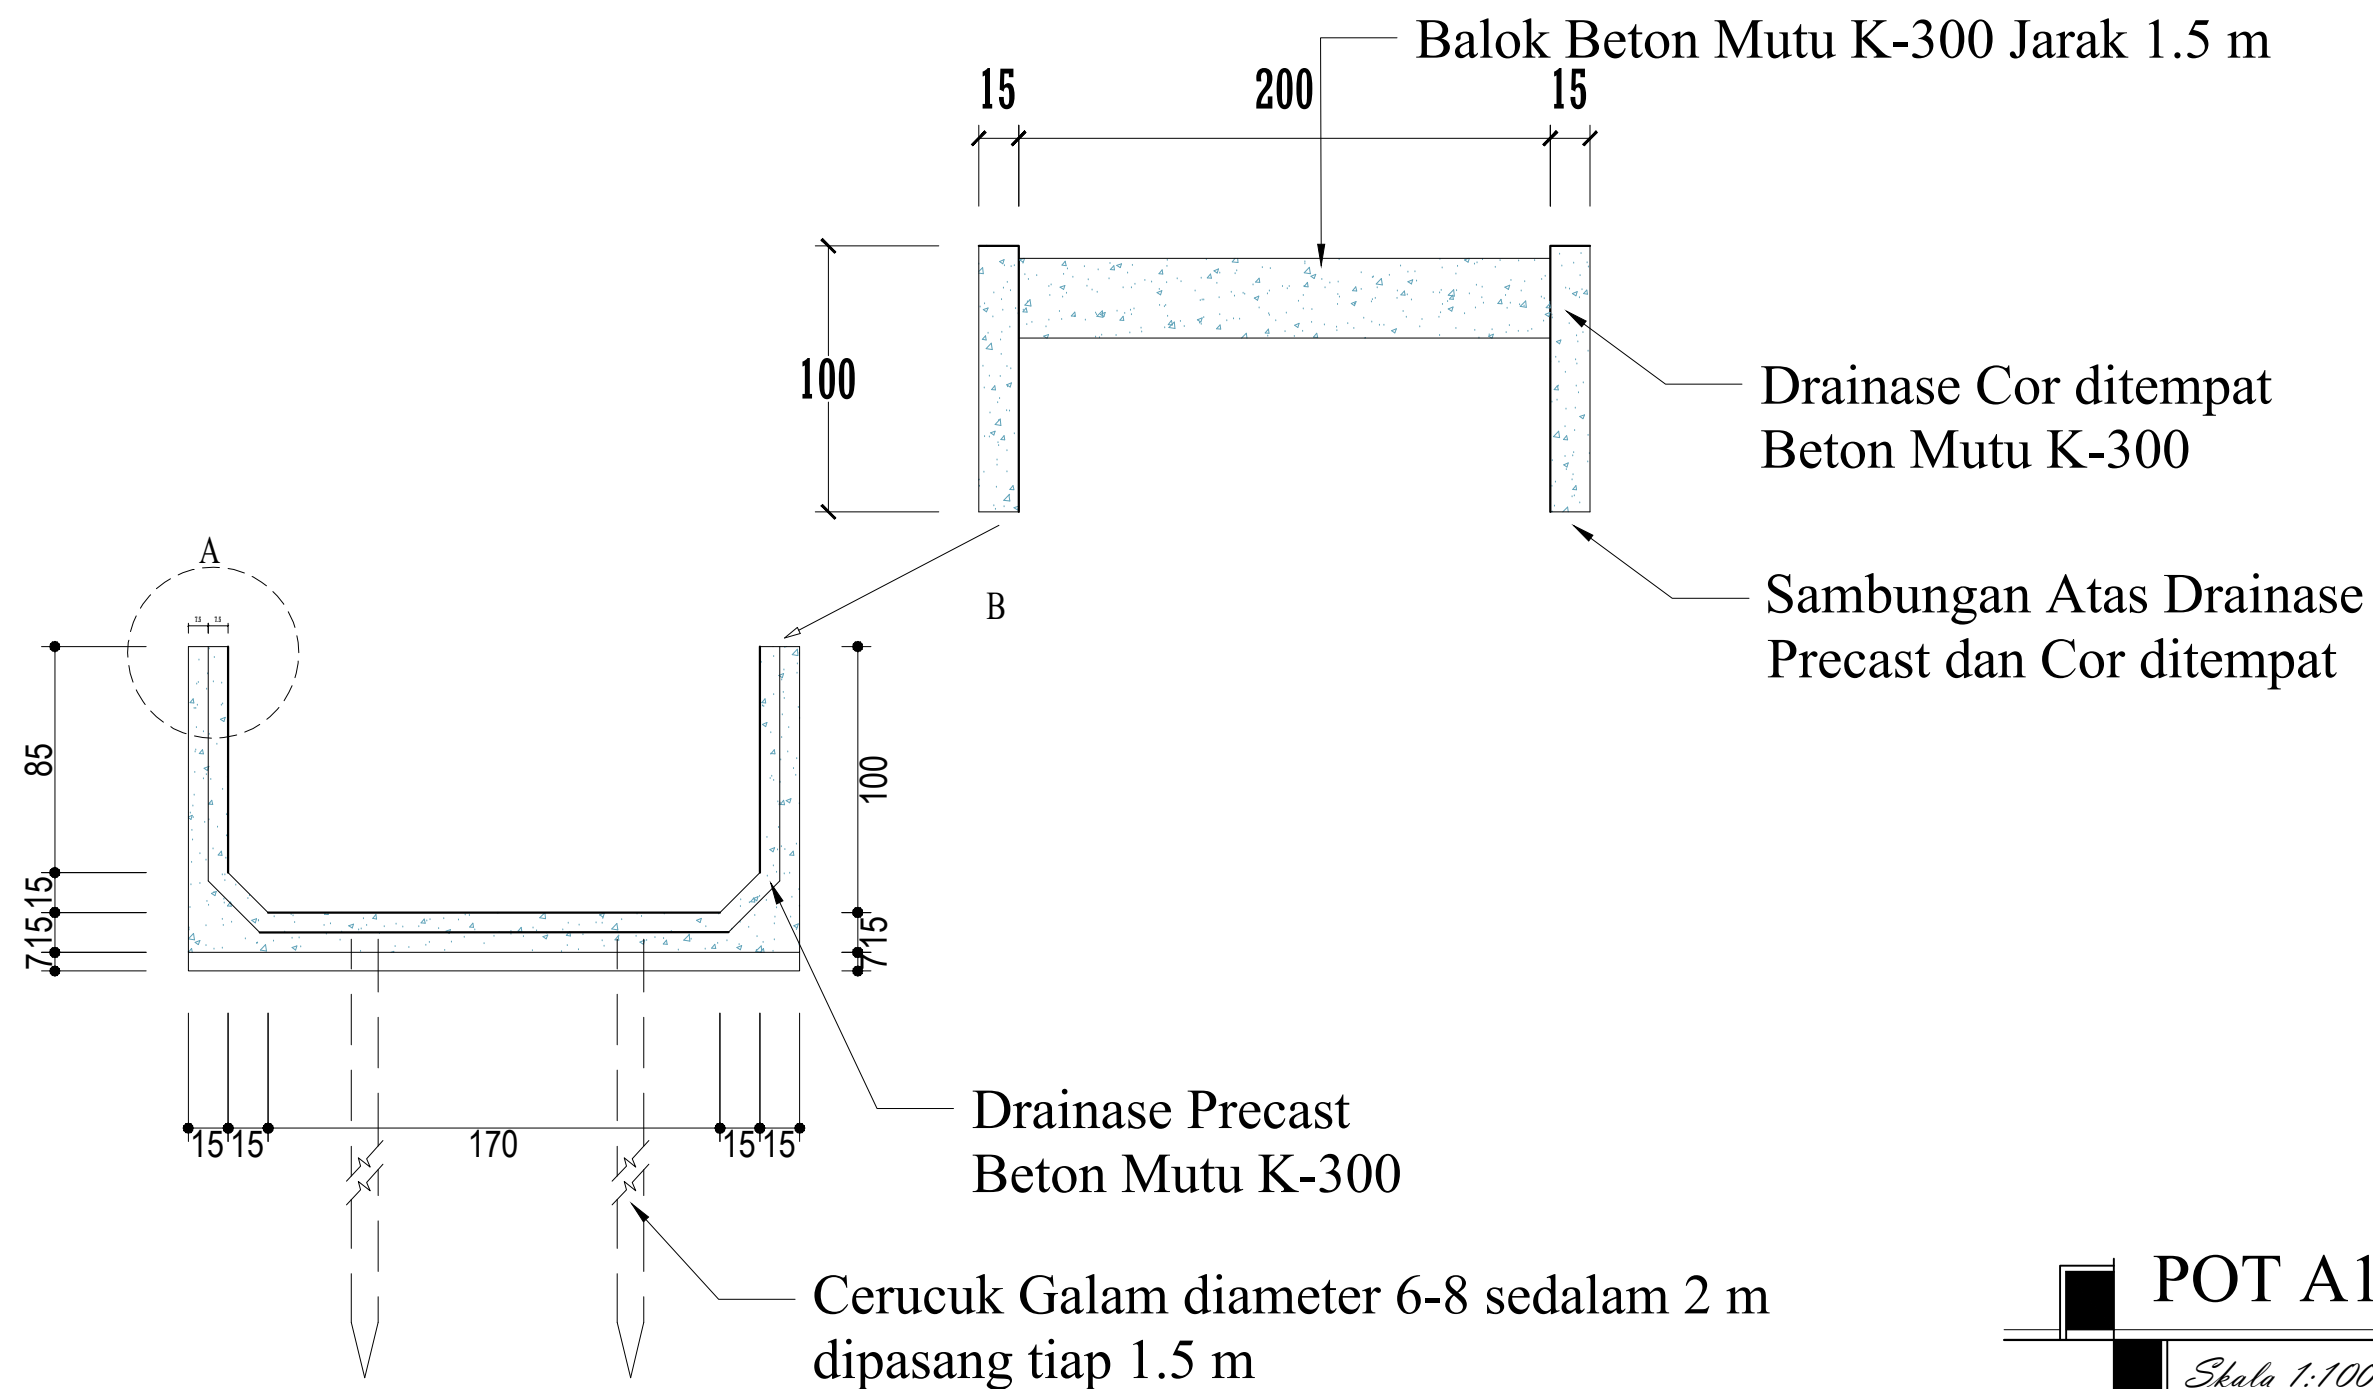


  LEGENDA :  BANGUNAN  POINT  BENCH MARK  SALURAN  JALAN  CONTOUR INTERVALS 5 M  CONTOUR INTERVALS 1 M <td> PEKERJAAN : PERENCANAAN PENANGANAN BANJIR DALAM KOTA TENGGARONG KECAMATAN TENGGARONG LOKASI : KECAMATAN TENGGARONG TAHUN : 2021 </td> <td> OWNER :  PEMERINTAH KABUPATEN KUTAI KARTANEGERA DINAS PEKERJAAN UMUM </td> <td> KONSULTAN :  PT. ARCSINDO KARYA UTAMA PERENCANAAN, PENGAWASAN DAN KONSULTAN TEKNIK Jalan KH. Damanhuri Perum Borneo Mukti Blok C No 5 Samarinda Telp : (0541) 262550, E-Mail : arcsindokarya@yahoo.co.id JL. KH. DAMANHURI PERUM BORNEO MUKTI BLOK C NO. 5 SAMARINDA </td> <td> JUDUL GAMBAR : NO. GAMBAR : TEAM LEADER  ANDI RIHARTO, ST </td> <td> SKALA : 1 : 100 </td>	PEKERJAAN : PERENCANAAN PENANGANAN BANJIR DALAM KOTA TENGGARONG KECAMATAN TENGGARONG LOKASI : KECAMATAN TENGGARONG TAHUN : 2021	OWNER :  PEMERINTAH KABUPATEN KUTAI KARTANEGERA DINAS PEKERJAAN UMUM	KONSULTAN :  PT. ARCSINDO KARYA UTAMA PERENCANAAN, PENGAWASAN DAN KONSULTAN TEKNIK Jalan KH. Damanhuri Perum Borneo Mukti Blok C No 5 Samarinda Telp : (0541) 262550, E-Mail : arcsindokarya@yahoo.co.id JL. KH. DAMANHURI PERUM BORNEO MUKTI BLOK C NO. 5 SAMARINDA	JUDUL GAMBAR : NO. GAMBAR : TEAM LEADER  ANDI RIHARTO, ST	SKALA : 1 : 100
---	---	--	--	---	---------------------------------------

Sambungan Drainase
Precast

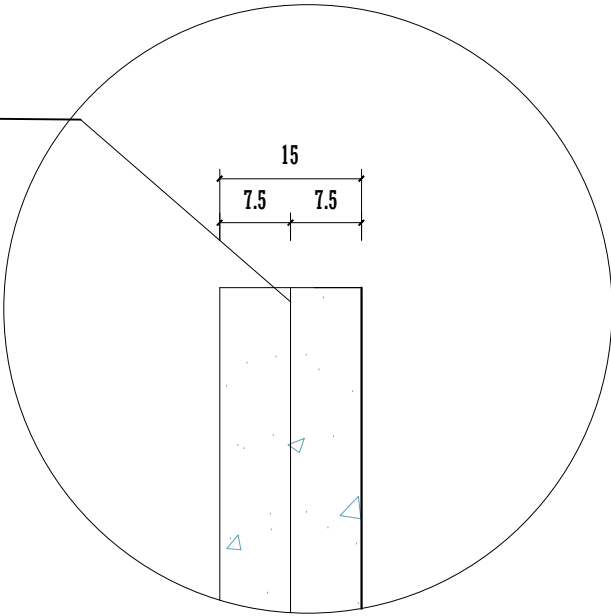


Detail A
Skala 1:25

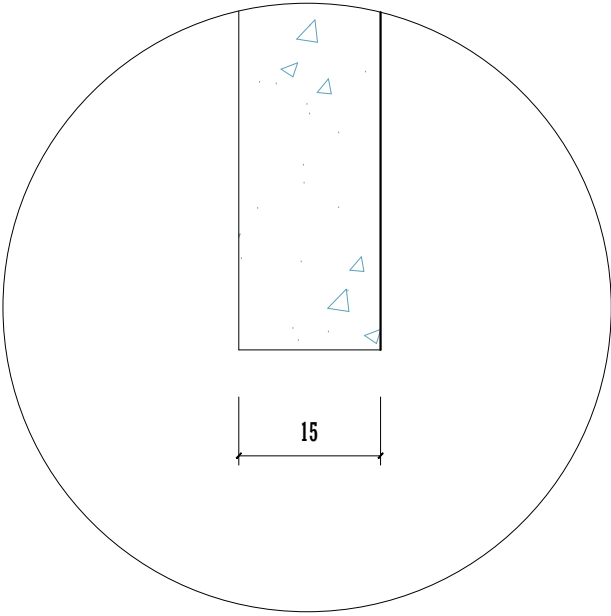


Detail B
Skala 1:25

LEGENDA :	PEKERJAAN :	OWNER :	KONSULTAN :	JUDUL GAMBAR :	SKALA :
	PERENCANAAN PENANGANAN BANJIR DALAM KOTA TENGGARONG KECAMATAN TENGGARONG		 PERENCANAAN, PENGAWASAN DAN KONSULTAN TEKNIK Jalan KH. Damanhuri Perum Borneo Mukti Blok C No 5 Samarinda Telp : (0541) 262558, E-Mail : arcsindokut@yahoo.co.id		1 : 100
	LOKASI :			NO. GAMBAR :	
	KECAMATAN TENGGARONG			TEAM LEADER	
	TAHUN :				
	2021	PEMERINTAH KABUPATEN KUTAI KARTANEGARA DINAS PEKERJAAN UMUM	JL. KH. DAMANHURI PERUM BORNEO MUKTI BLOK C NO. 5 SAMARINDA	ANDI RIHARTO, ST	

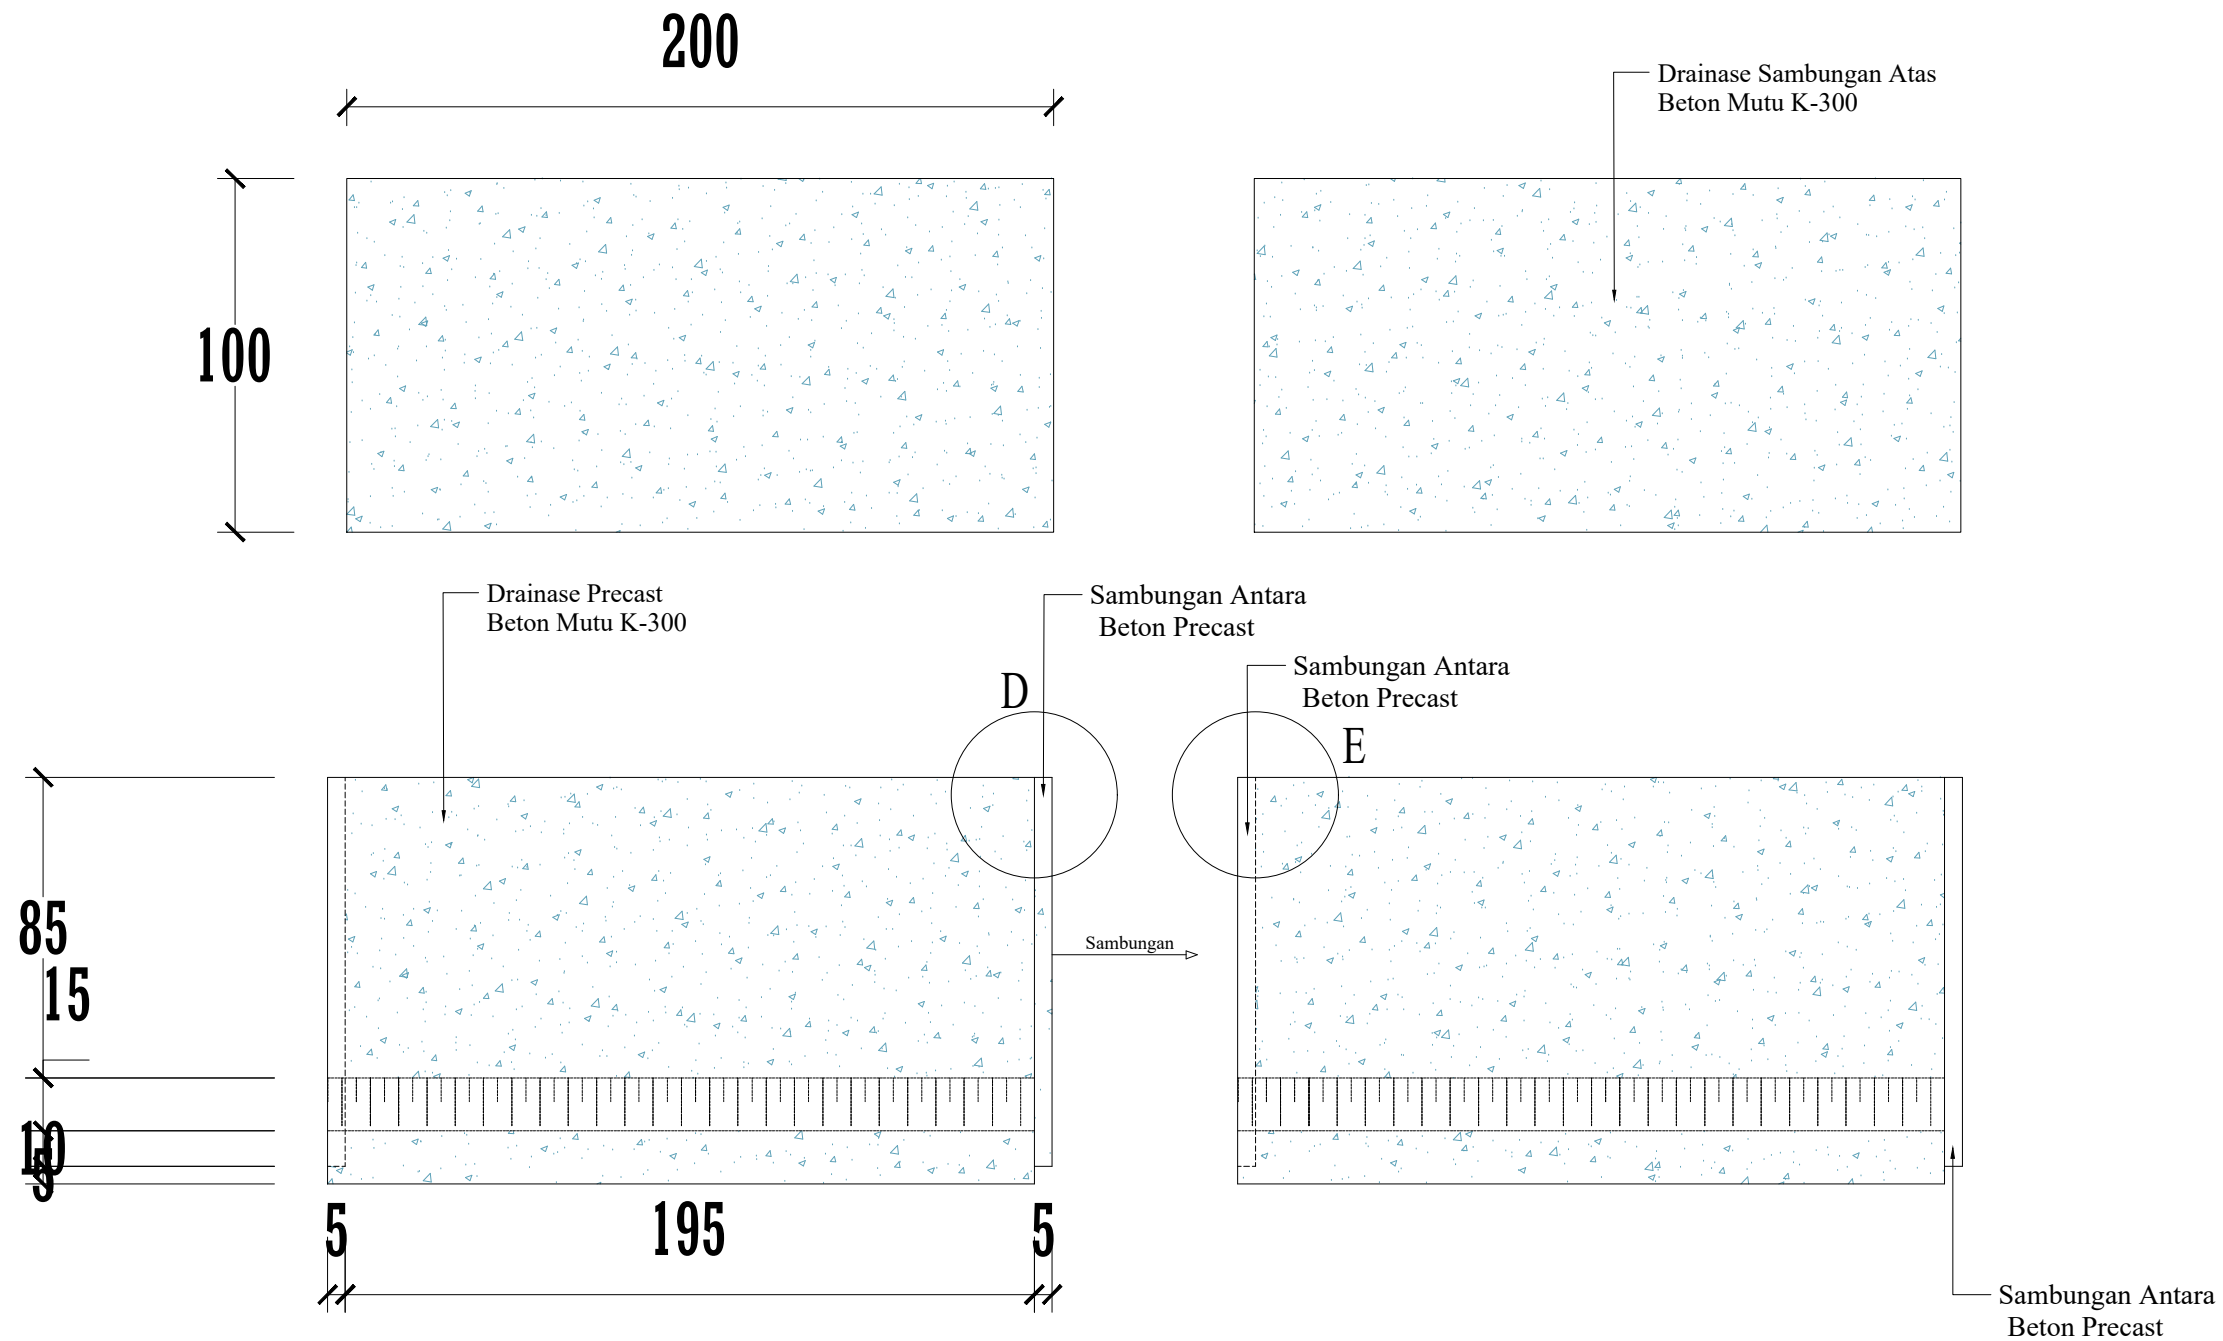


LEGENDA :		PEKERJAAN :		OWNER :		KONSULTAN :		JUDUL GAMBAR :	SKALA :
		POT B-B							1 : 100
		PERENCANAAN PENANGANAN BANJIR DALAM KOTA KABUPATEN KUTAI KARTANEGARA KECAMATAN TENGGARONG		PEMERINTAH KABUPATEN KUTAI KARTANEGARA DINAS PEKERJAAN UMUM		JL. KH. DAMANHURI PERUM BORNEO MUKTI BLOK C NO. 5 SAMARINDA		NO. GAMBAR :	
		LOKASI :						TEAM LEADER	
		TAHUN :							
		2021						ANDI RIHARTO, ST	

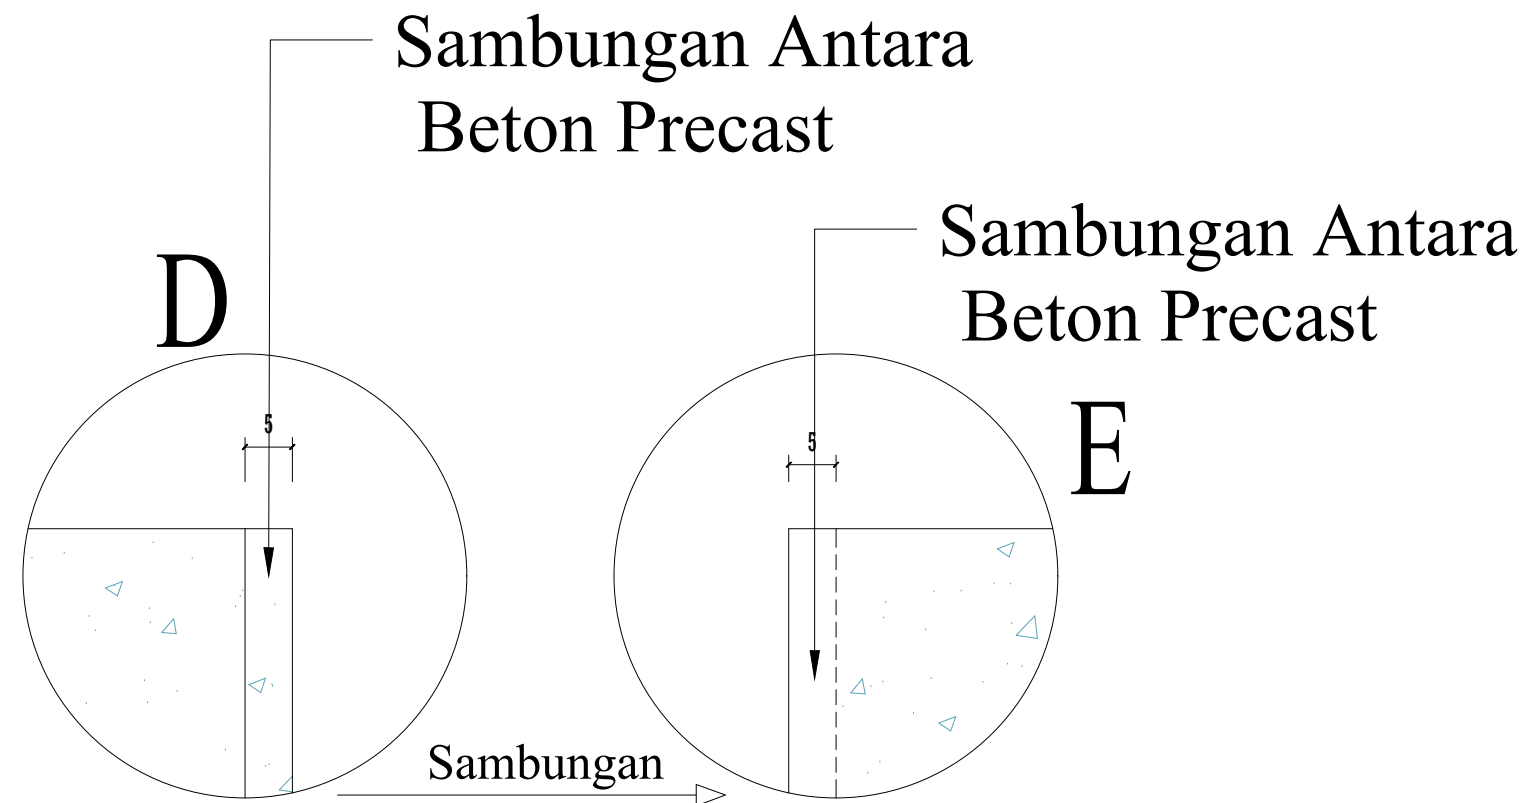

Detail D & E


Skala 1:25

LEGENDA :	PEKERJAAN :	OWNER :	KONSULTAN :	JUDUL GAMBAR :	SKALA :
	PERENCANAAN PENANGANAN BANJIR DALAM KOTA TENGGARONG KECAMATAN TENGGARONG		 PERENCANAAN, PENGAWASAN DAN KONSULTAN TEKNIK Jalan KH. Damanhuri Perum Borneo Mukti Blok C No 5 Samarinda Telp : (0541) 262558, E-Mail : arcsindokut@yahoo.co.id		1 : 100
	LOKASI :			NO. GAMBAR :	
	KECAMATAN TENGGARONG			TEAM LEADER	
	TAHUN :	PEMERINTAH KABUPATEN KUTAI KARTANEGARA DINAS PEKERJAAN UMUM	JL. KH. DAMANHURI PERUM BORNEO MUKTI BLOK C NO. 5 SAMARINDA		ANDI RIHARTO, ST
	2021				

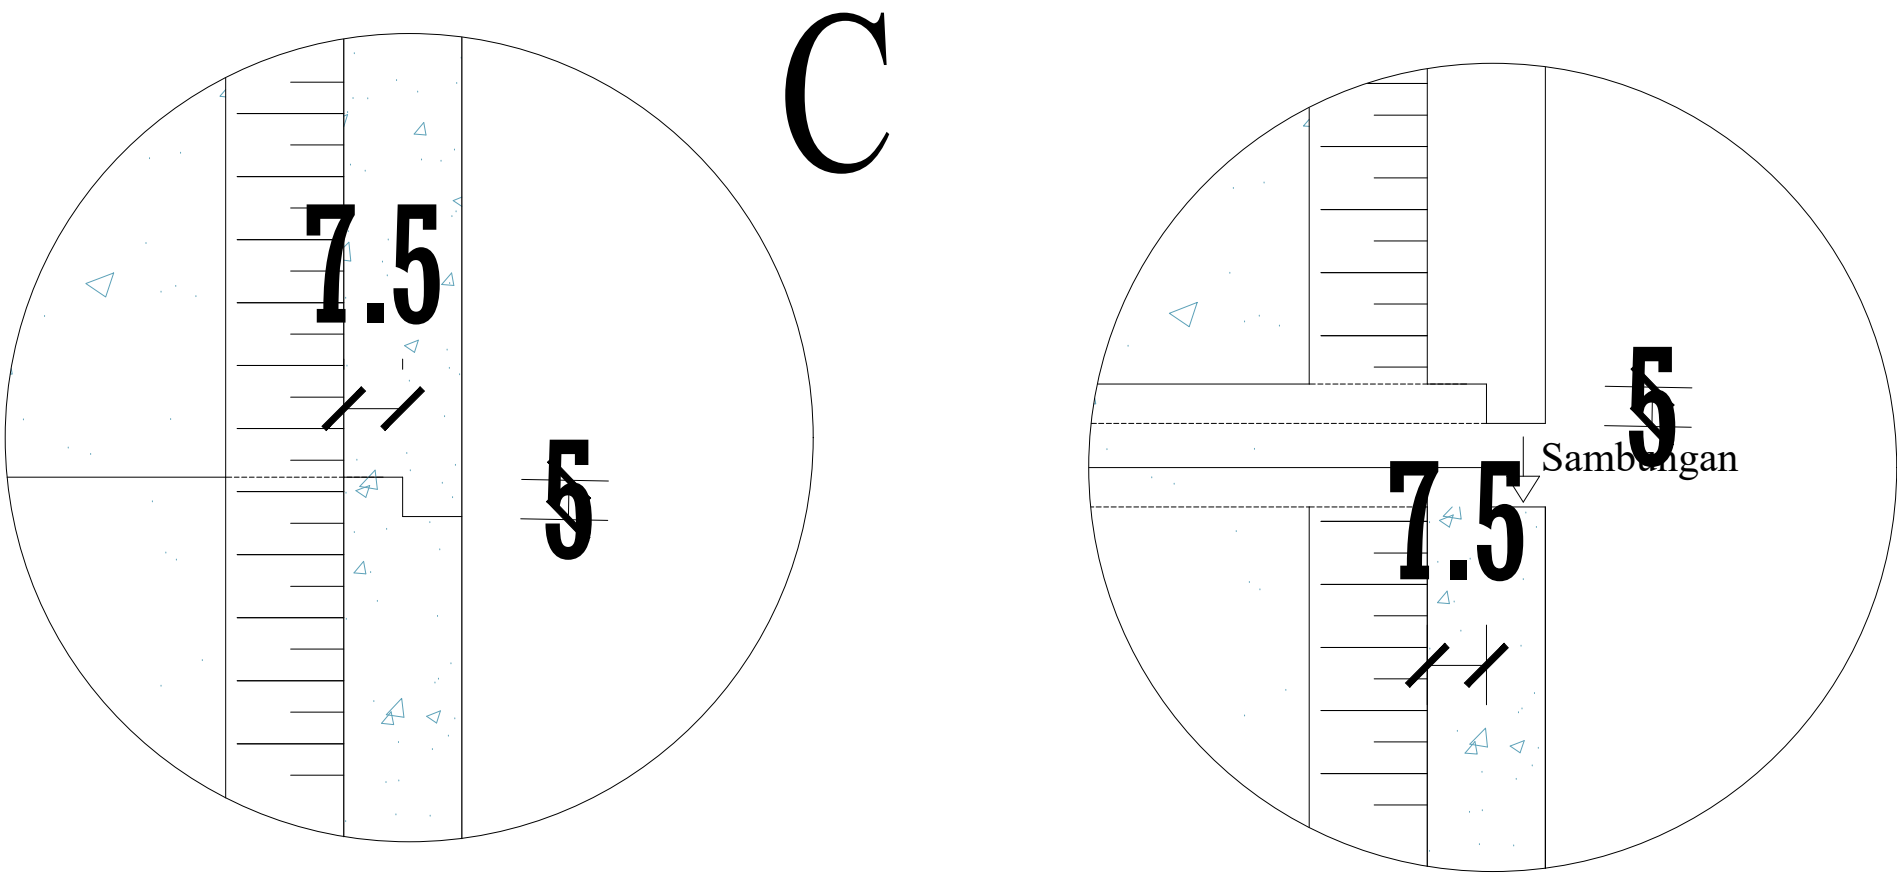

Detail C
Skala 1:25


LEGENDA :	PEKERJAAN :	OWNER :	KONSULTAN :		JUDUL GAMBAR :	SKALA :
	PERENCANAAN PENANGANAN BANJIR DALAM KOTA TENGGARONG KECAMATAN TENGGARONG					1 : 100
	LOKASI :	PEMERINTAH KABUPATEN KUTAI KARTANEGARA DINAS PEKERJAAN UMUM	JL. KH. DAMANHURI PERUM BORNEO MUKTI BLOK C NO. 5 SAMARINDA		NO. GAMBAR :	
					TEAM LEADER	
	TAHUN :					ANDI RIHARTO, ST
	2021					

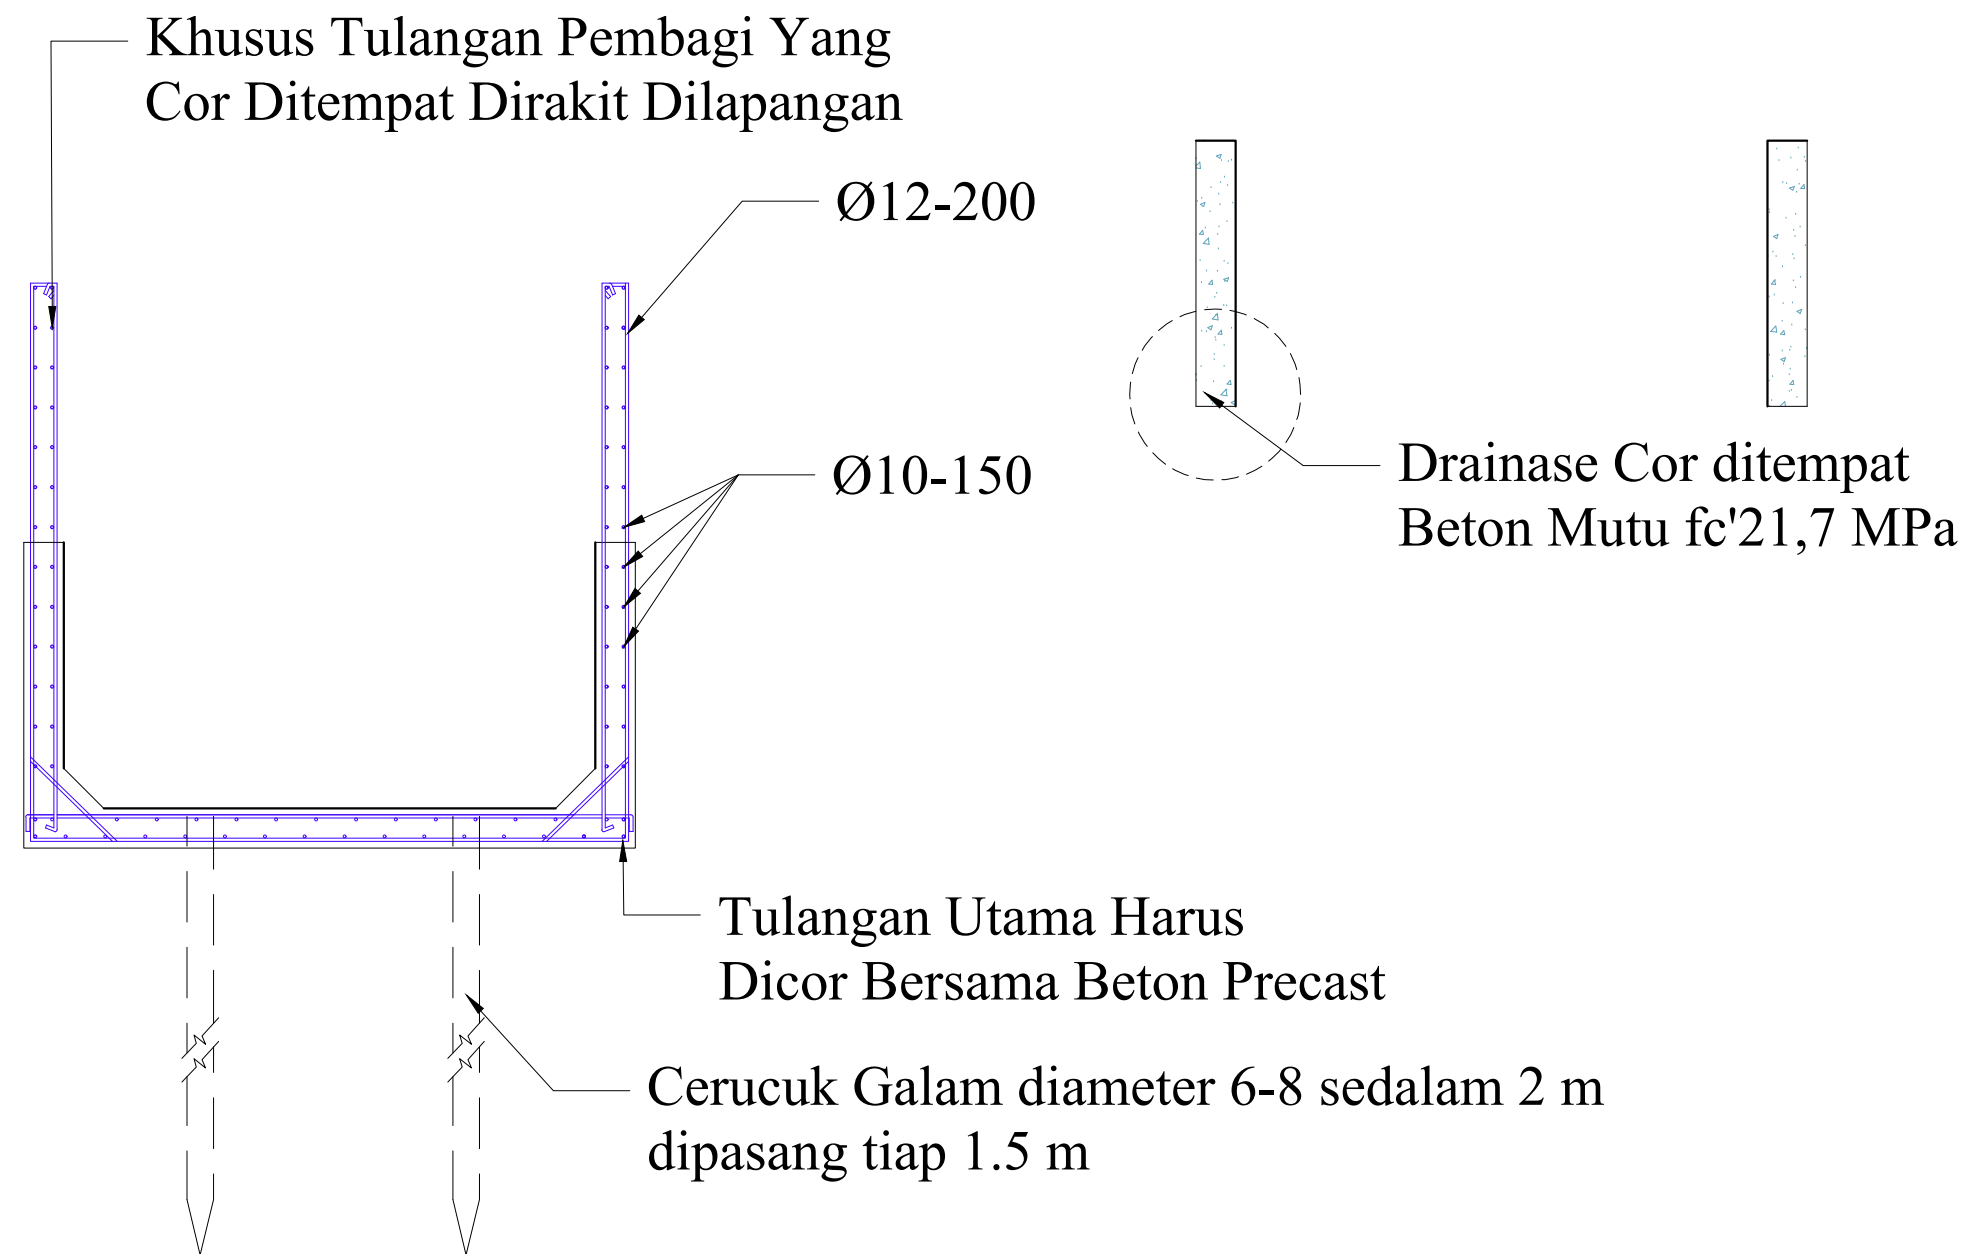

PEMBESIAN POT A-A

Skala 1:100




LEGENDA :	PEKERJAAN :	OWNER :	KONSULTAN :	JUDUL GAMBAR :	SKALA :
BANGUNAN	PERENCANAAN PENANGANAN BANJIR DALAM KOTA TENGGARONG KECAMATAN TENGGARONG		 PT. ARCSINDO KARYA UTAMA PERENCANAAN, PENGAWASAN DAN KONSULTAN TEKNIK Jalan KH. Damanhuri Perum Borneo Mukti Blok C No 5 Samarinda Telp : (0541) 262558, E-Mail : arcsindokarya@yahoo.co.id		1:100
POINT					
BENCH MARK					
SALURAN					
JALAN					
CONTOUR INTERVALS 5 M	LOKASI :	PEMERINTAH KABUPATEN KUTAI KARTANEGARA DINAS PEKERJAAN UMUM	JL. KH. DAMANHURI PERUM BORNEO MUKTI BLOK C NO. 5 SAMARINDA	NO. GAMBAR :	
CONTOUR INTERVALS 1 M	TAHUN :			TEAM LEADER	
	2021				ANDI RIHARTO, ST

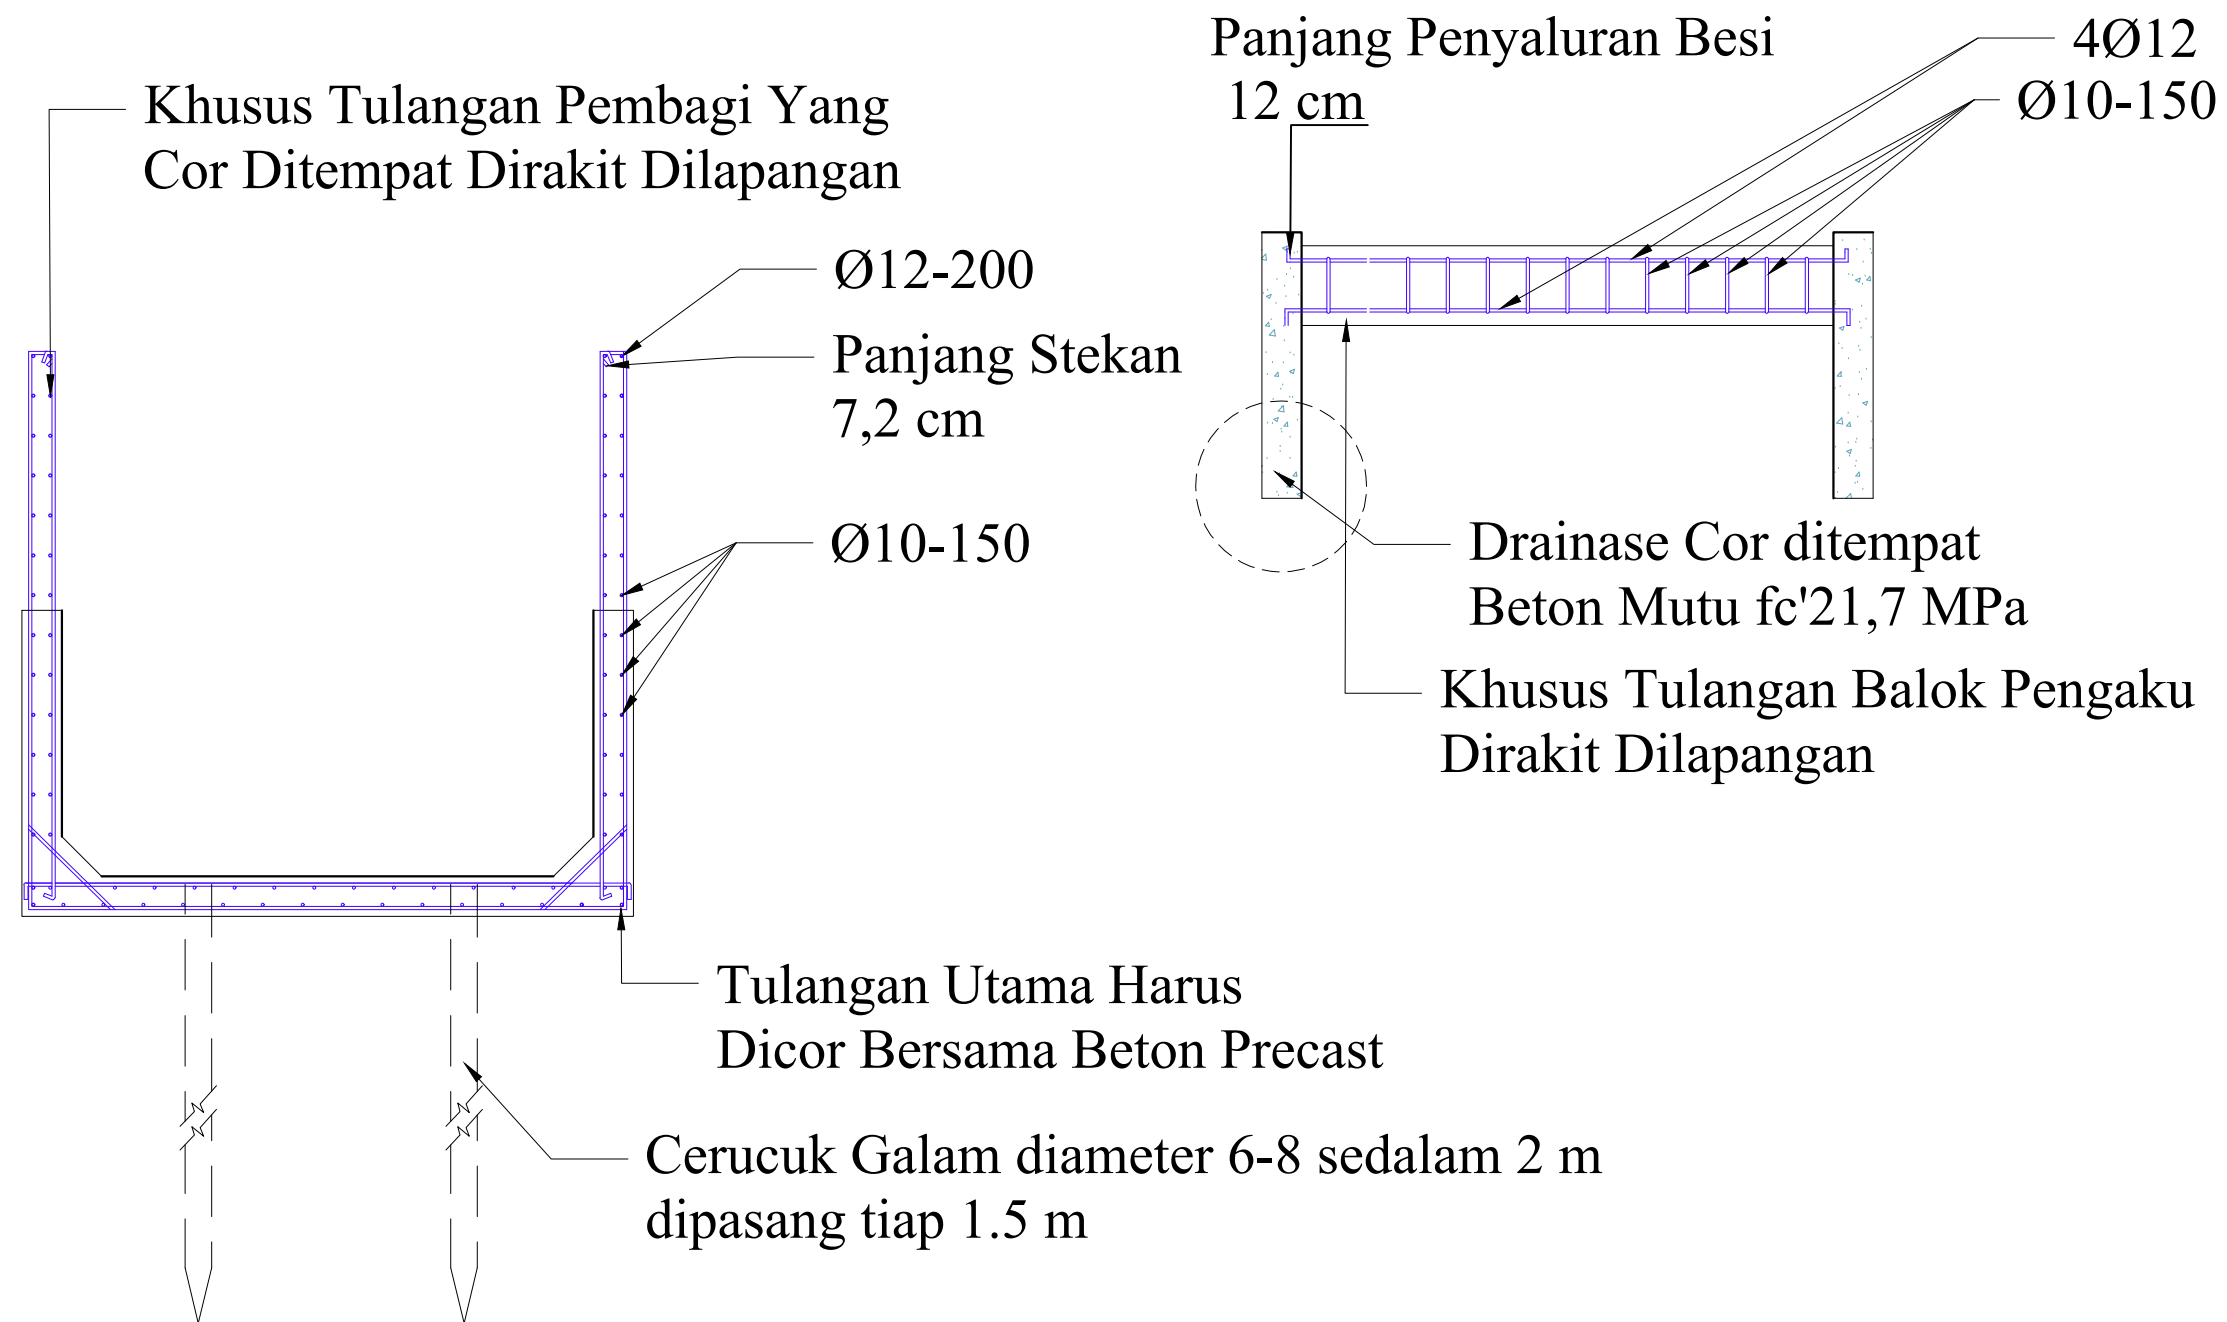


PEMBESIA POT A1-A1

Skala 1:100

LEGENDA :	PEKERJAAN :	OWNER :	KONSULTAN :	JUDUL GAMBAR :	SKALA :
BANGUNAN	PERENCANAAN PENANGANAN BANJIR DALAM KOTA TENGGARONG KECAMATAN TENGGARONG				1 : 100
POINT					
BENCH MARK					
SALURAN	LOKASI :				
JALAN	KECAMATAN TENGGARONG				
CONTOUR INTERVALS 5 M	TAHUN :				
CONTOUR INTERVALS 1 M	2021	PEMERINTAH KABUPATEN KUTAI KARTANEGARA DINAS PEKERJAAN UMUM	JL. KH. DAMANHURI PERUM BORNEO MUKTI BLOK C NO. 5 SAMARINDA	NO. GAMBAR :	TEAM LEADER
					ANDI RIHARTO, ST

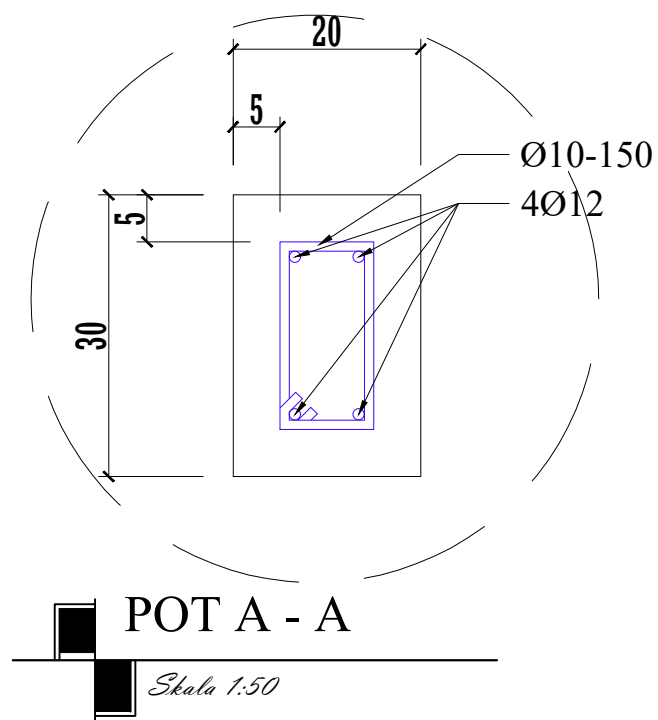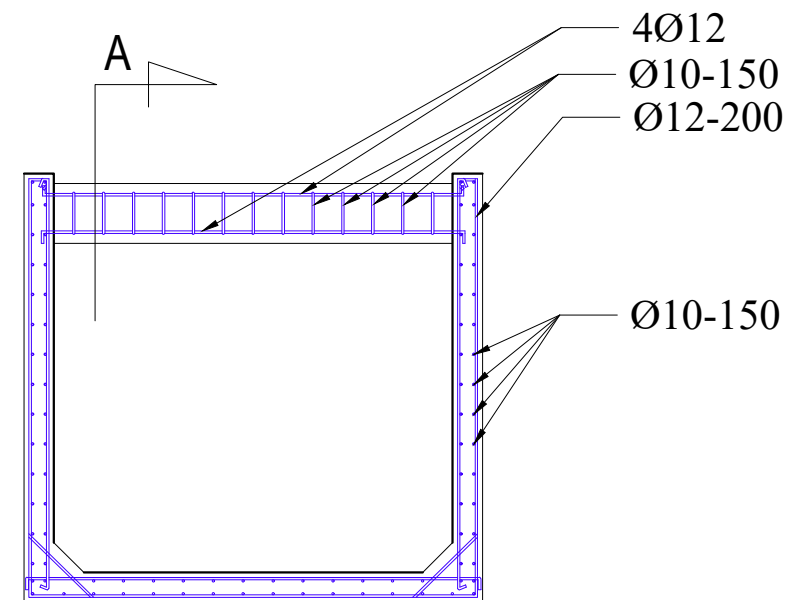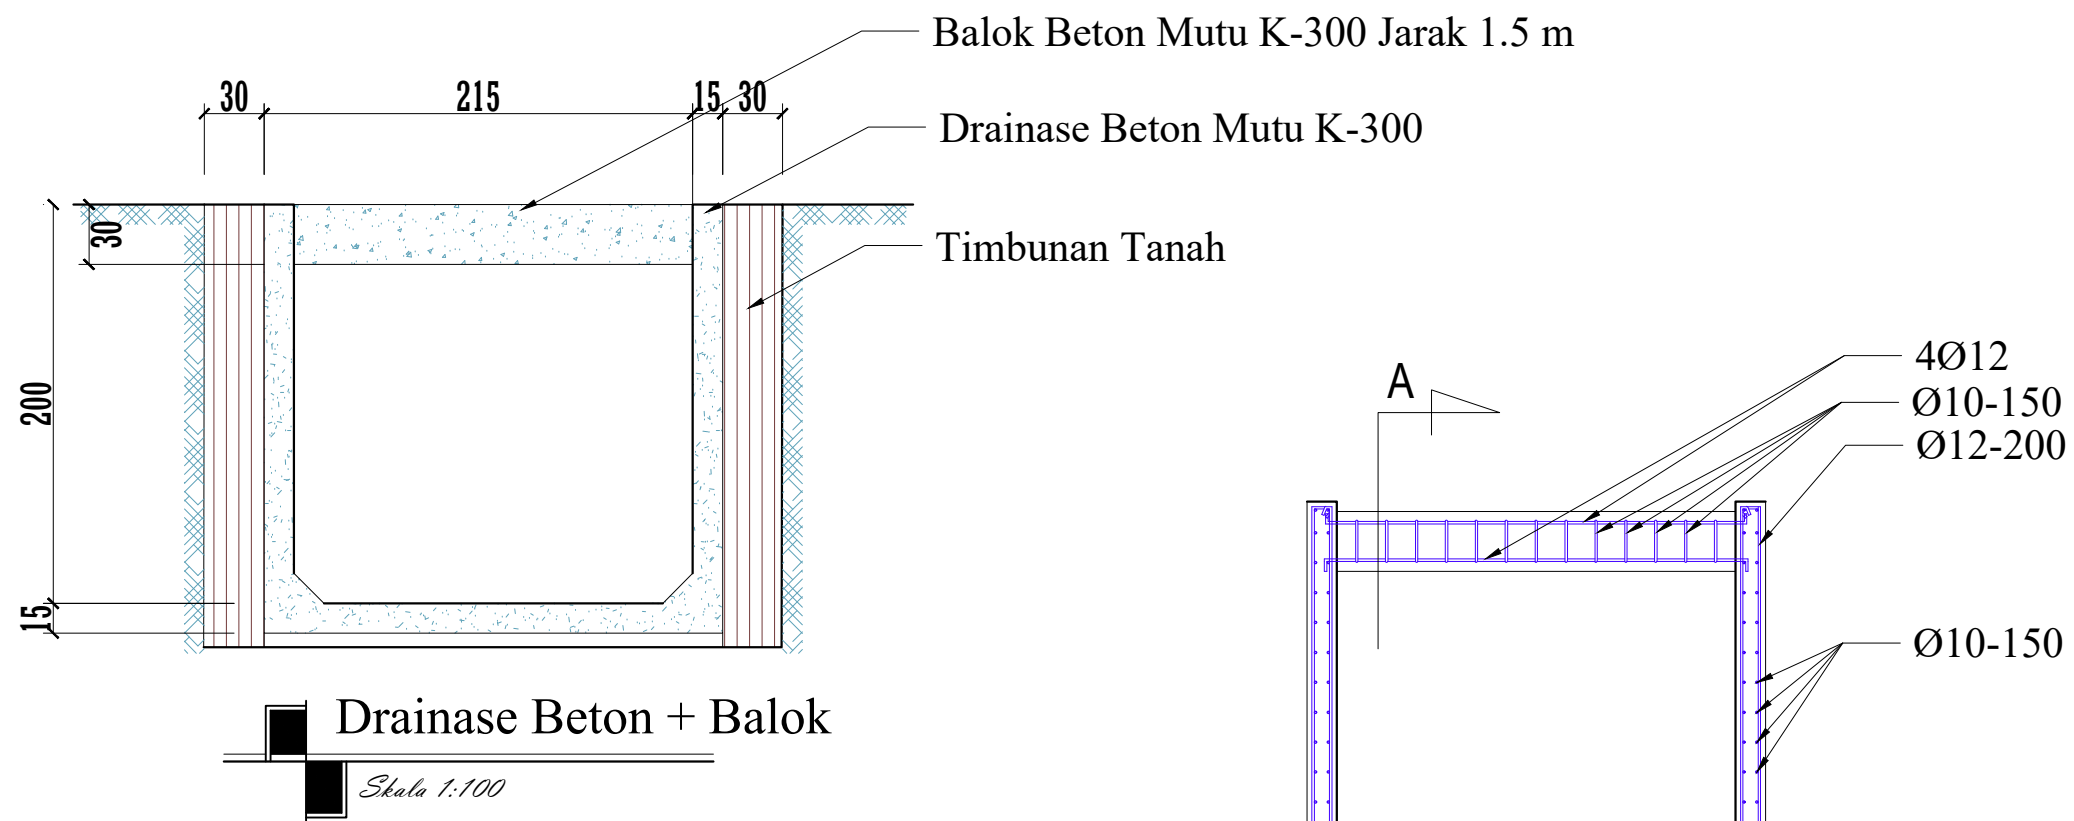


LEGENDA :	PEKERJAAN :	OWNER :	KONSULTAN :	JUDUL GAMBAR :	SKALA :
BANGUNAN	PERENCANAAN PENANGANAN BANJIR DALAM KOTA				1:100
POINT	TENGGARONG KECAMATAN TENGGARONG		PT. ARCSINDO KARYA UTAMA	NO. GAMBAR :	
BENCH MARK	LOKASI :		PERENCANAAN, PENGAWASAN DAN KONSULTAN TEKNIK		
SALURAN	KECAMATAN TENGGARONG		Jalan KH. Damanhuri Perum Borneo Mukti Blok C No 5 Samarinda	TEAM LEADER	
JALAN	TAHUN :	PEMERINTAH	Telex : (954 1) 262558, E-Mail : arcsindokarya@yahoo.co.id		
CONTOUR INTERVALS 5 M	2021	KABUPATEN KUTAI KARTANEGARA	JL. KH. DAMANHURI	ANDI RIHARTO, ST	
CONTOUR INTERVALS 1 M		DINAS PEKERJAAN UMUM	PERUM BORNEO MUKTI BLOK C		
			NO. 5 SAMARINDA		

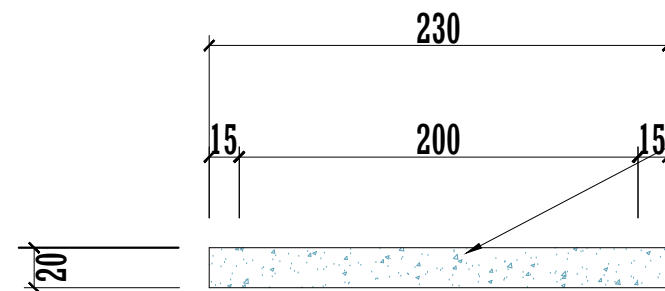


Penutup Drainase
Skala 1:50

Balok Beton Mutu K-300 MPa Jarak 2 m

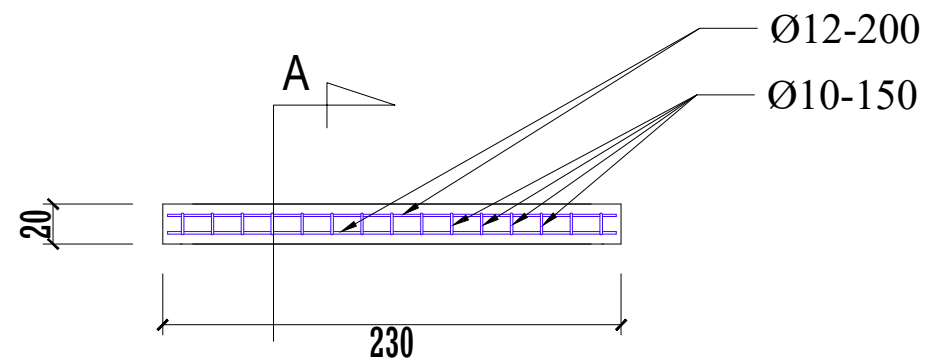

Detail Pembesian Penutup Drainase
Skala 1:50


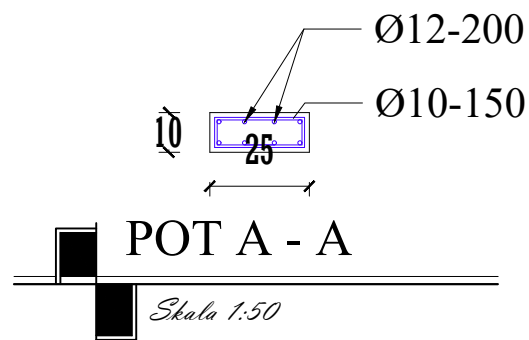


POT A - A
Skala 1:50



LEGENDA : BANGUNAN POINT BENCH MARK SALURAN JALAN CONTOUR INTERVALS 5 M CONTOUR INTERVALS 1 M	PEKERJAAN : PERENCANAAN PENANGANAN BANJIR DALAM KOTA TENGGARONG KECAMATAN TENGGARONG LOKASI : KECAMATAN TENGGARONG TAHUN : 2021	OWNER : PEMERINTAH KABUPATEN KUTAI KARTANEGARA DINAS PEKERJAAN UMUM	KONSULTAN : PT. ARCSINDO KARYA UTAMA PERENCANAAN, PENGAWASAN DAN KONSULTAN TEKNIK Jalan KH. Damanhuri Perum Borneo Mukti Blok C No 5 Samarinda Telp : (0541) 262558, E-Mail : arcsindokr@yahoo.co.id JL. KH. DAMANHURI PERUM BORNEO MUKTI BLOK C NO. 5 SAMARINDA	JUDUL GAMBAR : NO. GAMBAR : TEAM LEADER ANDI RIHARTO, ST	SKALA : 1 : 100
---	--	---	---	--	---------------------------



**GAMBAR RENCANA
LONG SECTION
SEGMENT 4**

Gg. NIRMALA & JL. LOA IPUH

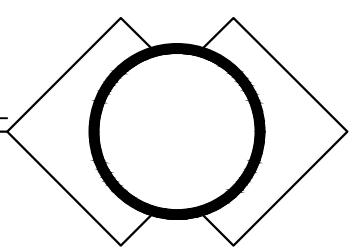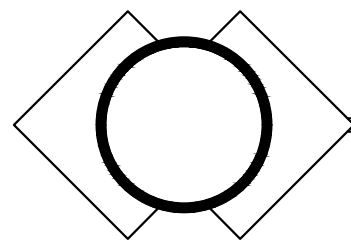

**KAB. KUTAI KARTANEGARA
KOTA TENGGARONG**

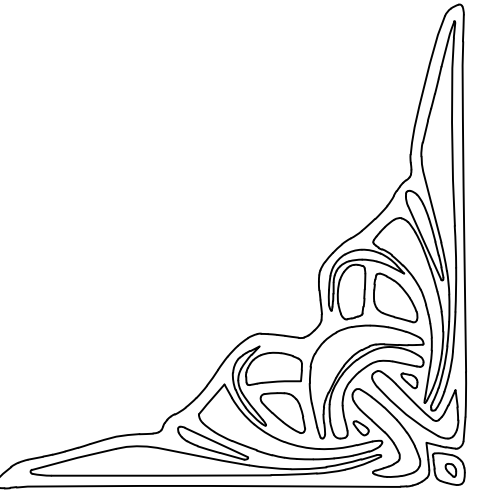
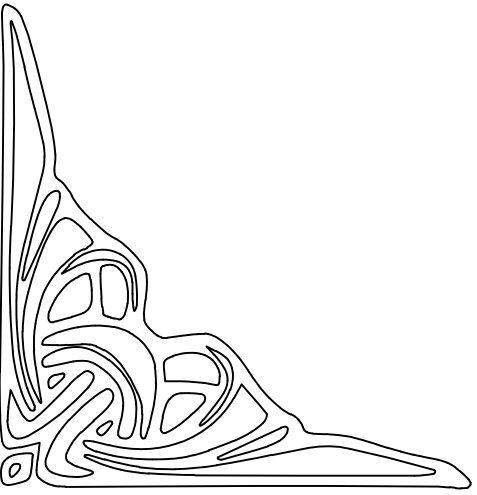


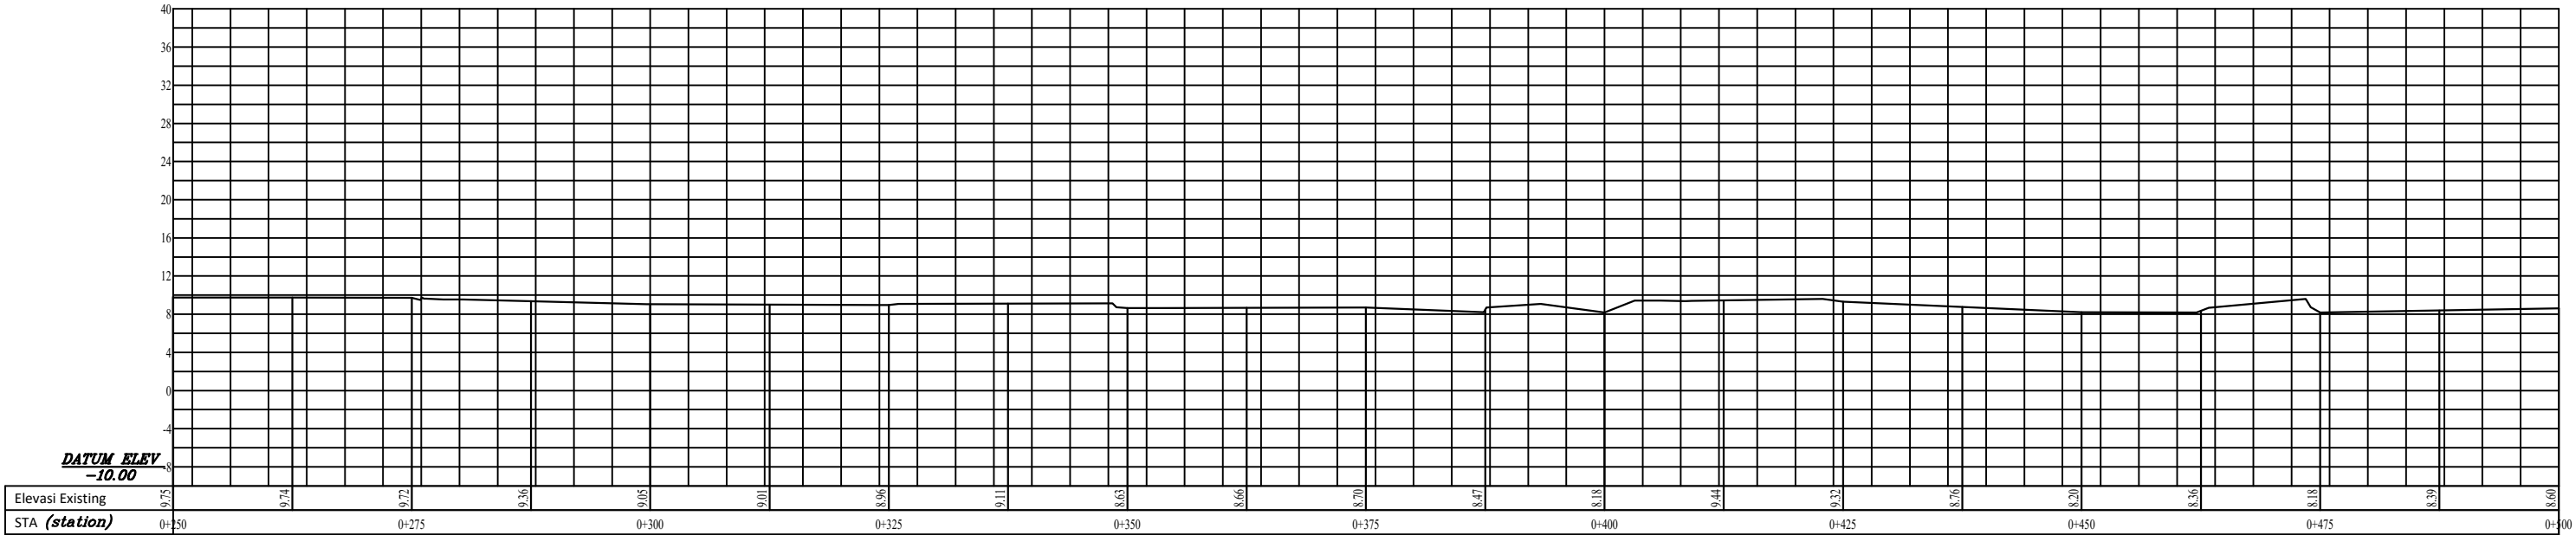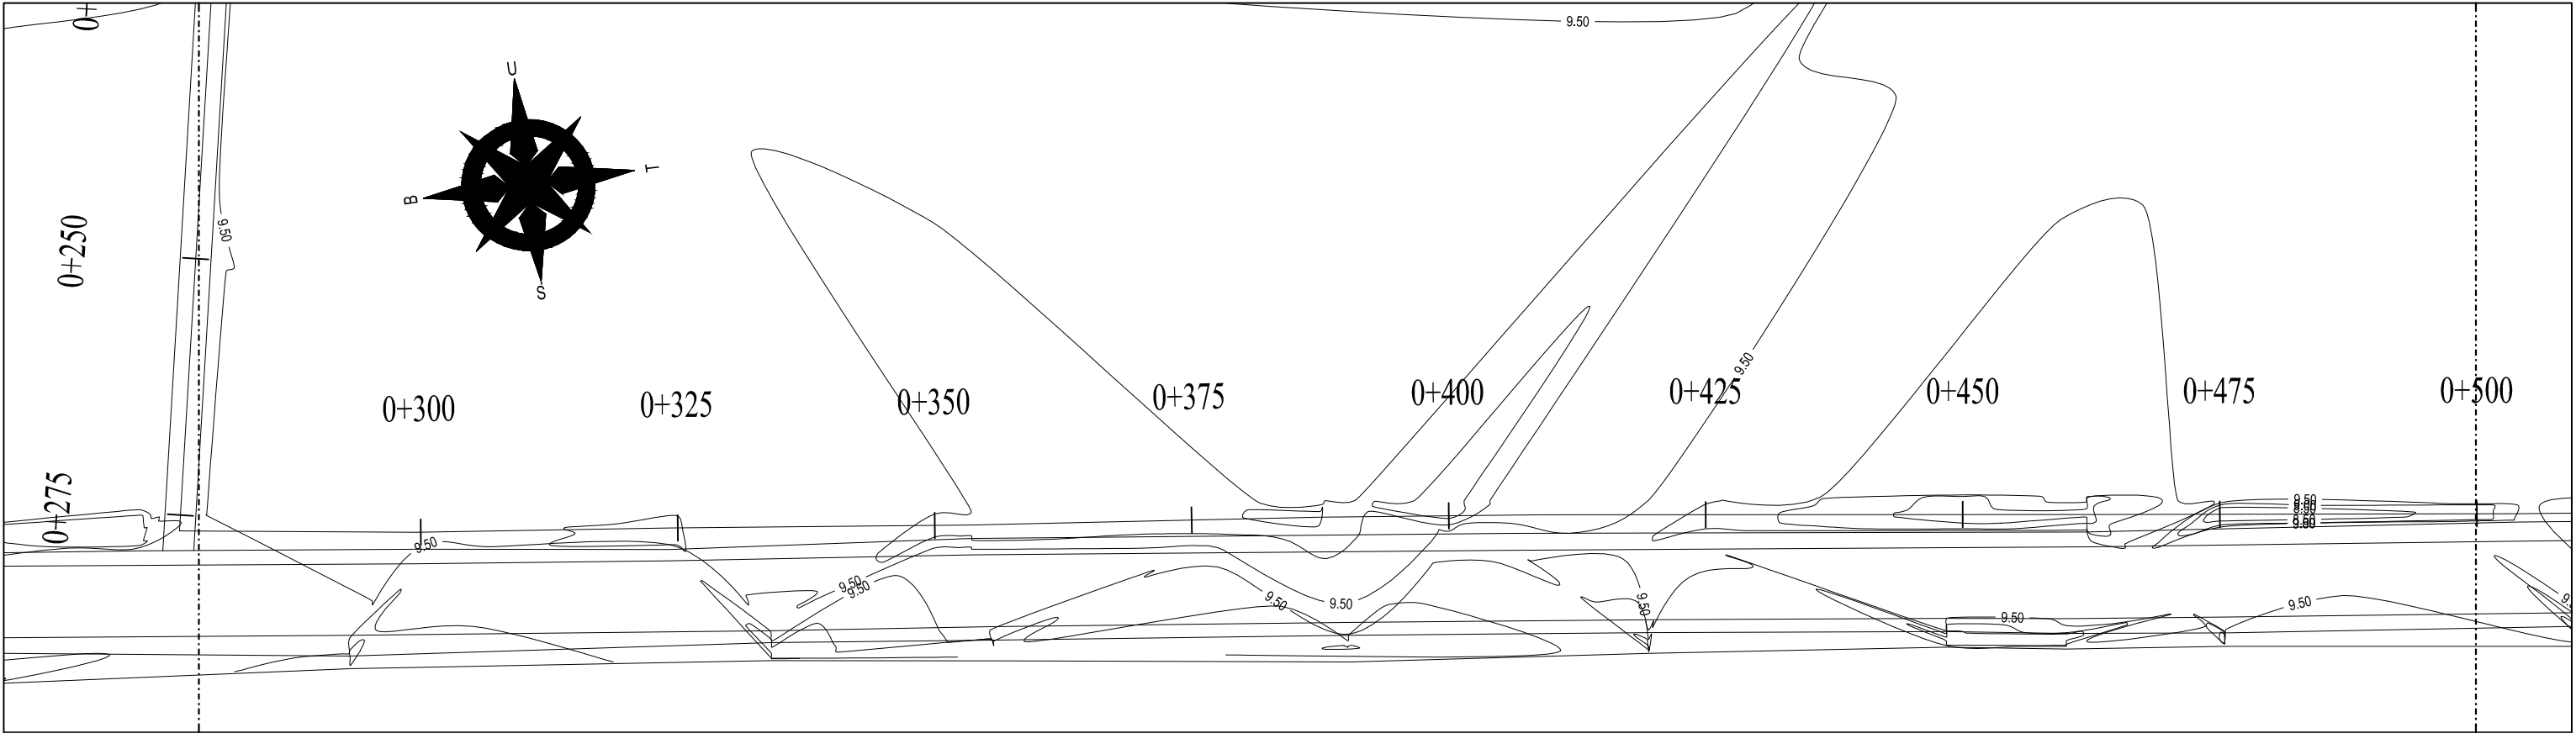

LEGENDA : BANGUNAN 22 0.00 P POINT BENCH MARK SALURAN JALAN CONTOUR INTERVALS 5 M CONTOUR INTERVALS 1 M	PEKERJAAN : PERENCANAAN PENANGANAN BANJIR DALAM KOTA TENGGARONG KECAMATAN TENGGARONG LOKASI : KECAMATAN TENGGARONG TAHUN : 2021	OWNER : PEMERINTAH KABUPATEN KUTAI KARTANEGARA DINAS PEKERJAAN UMUM	KONSULTAN : PT. ARCSINDO KARYA UTAMA PERENCANAAN, PENGAWASAN DAN KONSULTAN TEKNIK Jalan KH. Damanhuri Perum Borneo Mukti Blok C No.5 Samarinda Telp : (0541) 282558, E-Mail : arcsindokut@yahoo.co.id JL. KH. DAMANHURI PERUM BORNEO MUKTI BLOK C NO. 5 SAMARINDA	JUDUL GAMBAR : LONG SECTION STA 0+250 - 0+500 NO. GAMBAR : TEAM LEADER ANDI RIHARTO, ST	SKALA : 1 : 100


**GAMBAR RENCANA
LONG SECTION & CROSS SECTION
SEGMENT 4**

Gg. NIRMALA & Jl. LOA IPUH

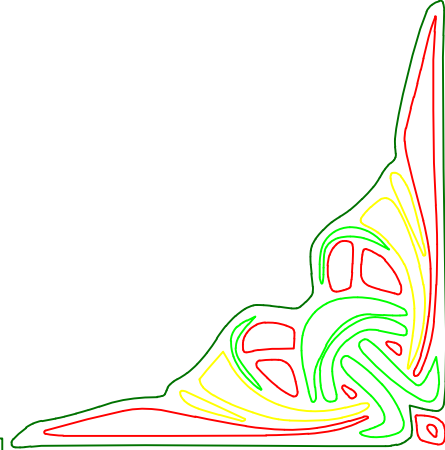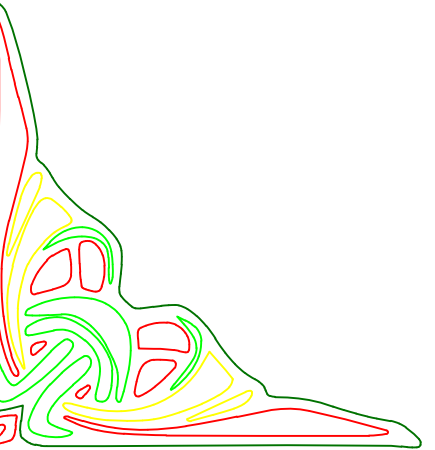


**KABUPATEN
KUTAI KARTANEGARA**


0+325

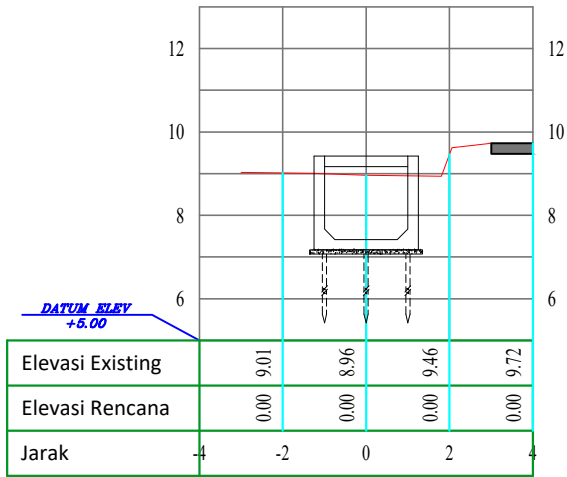


0+375

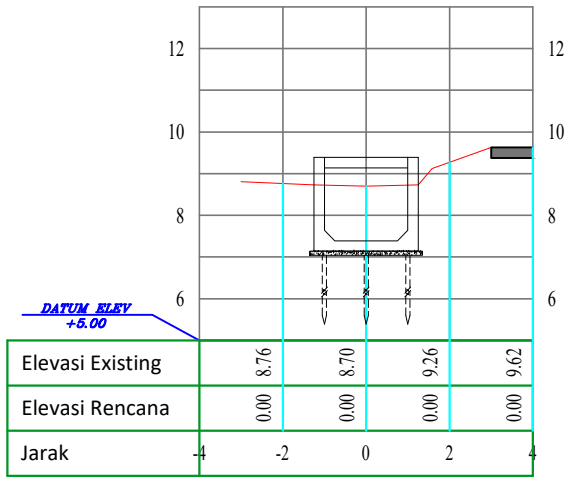


0+425

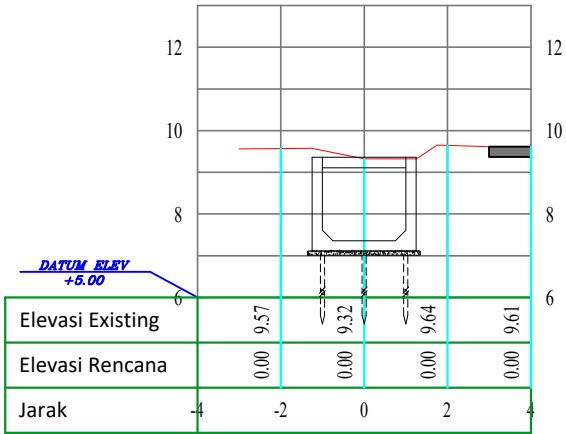



0+300

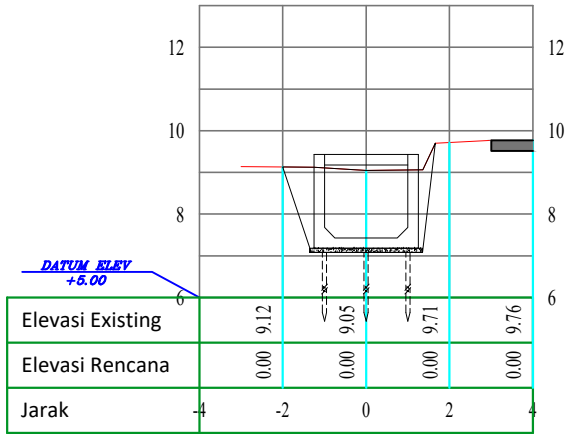

0+350

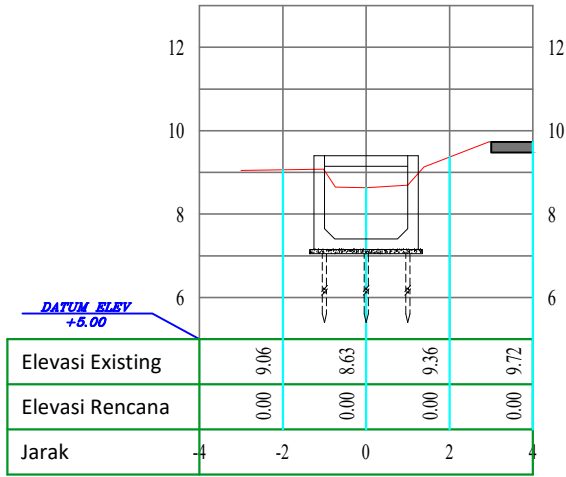

0+400






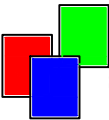
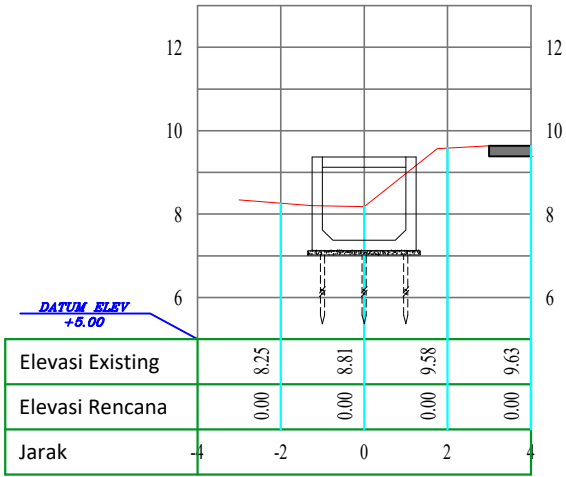


Croos Section STA 0+300 – 0+425

SKALA 1: 100

CROOS SEGMENT 4








LEGENDA :	PEKERJAAN :	OWNER :	KONSULTAN :	JUDUL GAMBAR :	SKALA :
	PERENCANAAN PENANGANAN BANJIR DALAM KOTA TENGGARONG KECAMATAN TENGGARONG				1:100
	LOKASI :			NO. GAMBAR :	
	KECAMATAN TENGGARONG			TEAM LEADER	
	TAHUN :	PEMERINTAH KABUPATEN KUTAI KARTANEGARA DINAS PEKERJAAN UMUM	JL. KH. DAMANHURI PERUM BORNEO MUKTI BLOK C NO. 5 SAMARINDA		ANDI RIHARTO, ST
	2021				

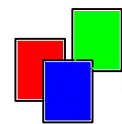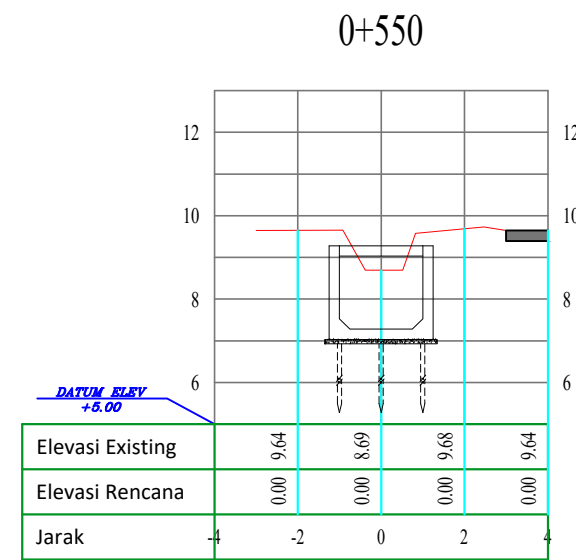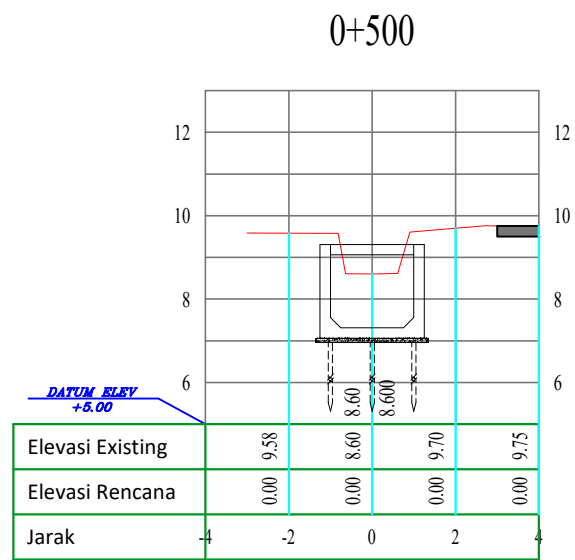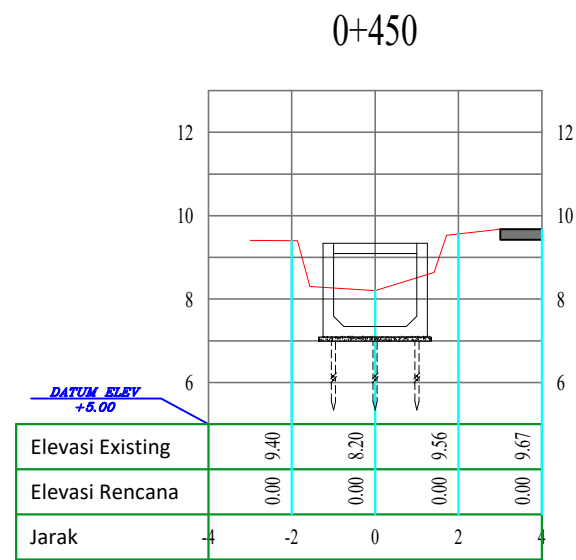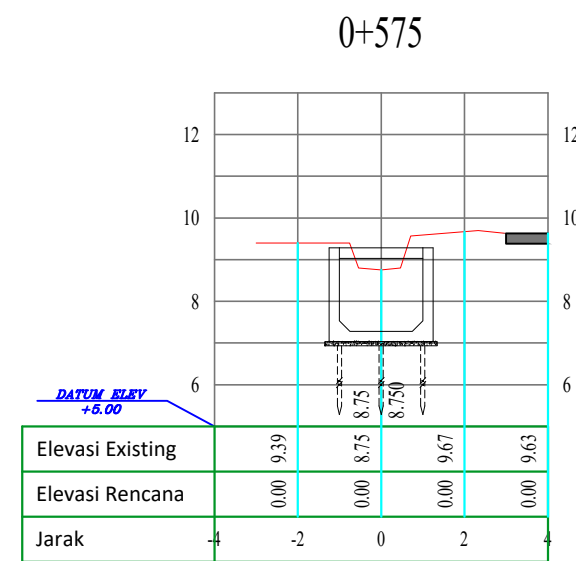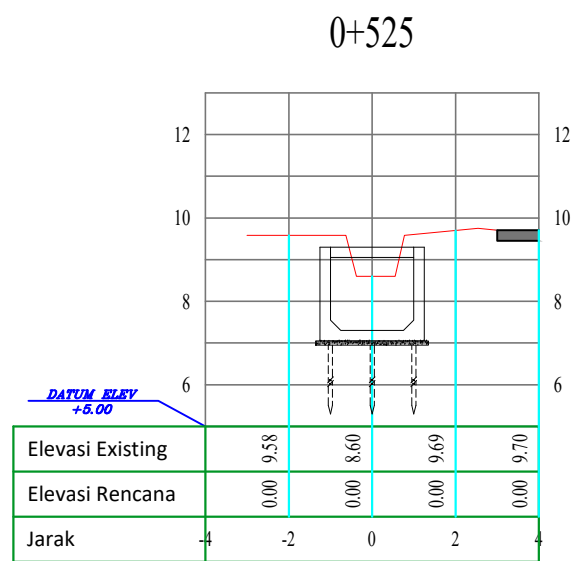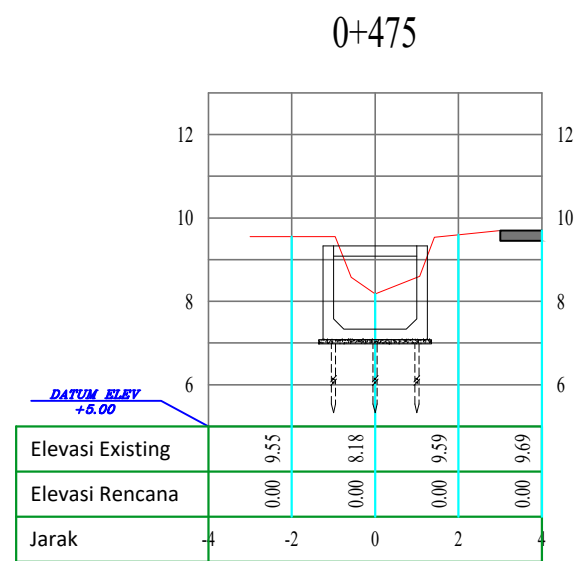

Croos Section STA 0+450 – 0+575
SKALA 1: 100

CROOS SEGMENT 4

LEGENDA : BANGUNAN POINT BENCH MARK SALURAN JALAN CONTOUR INTERVALS 5 M CONTOUR INTERVALS 1 M	PEKERJAAN : PERENCANAAN PENANGANAN BANJIR DALAM KOTA TENGARONG KECAMATAN TENGARONG LOKASI : KECAMATAN TENGARONG TAHUN : 2021	OWNER : PEMERINTAH KABUPATEN KUTAI KARTANEGARA DINAS PEKERJAAN UMUM	KONSULTAN : PT. ARCSINDO KARYA UTAMA PERENCANAAN, PENGAWASAN DAN KONSULTAN TEKNIK Jalan KH. Damanhuri Perum Borneo Mukti Blok C No 5 Samarinda Telp : (0541) 262558, E-Mail : arcsindokur@yahoo.co.id JL. KH. DAMANHURI PERUM BORNEO MUKTI BLOK C NO. 5 SAMARINDA	JUDUL GAMBAR : NO. GAMBAR : TEAM LEADER ANDI RIHARTO, ST	SKALA : 1:100
---	--	---	--	--	-----------------------------

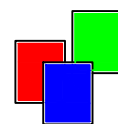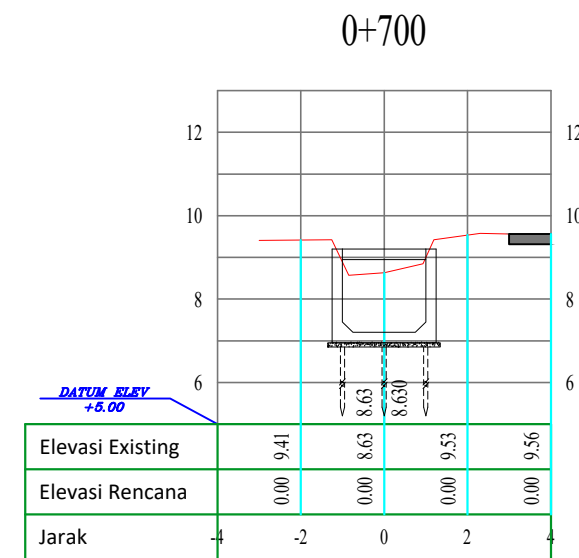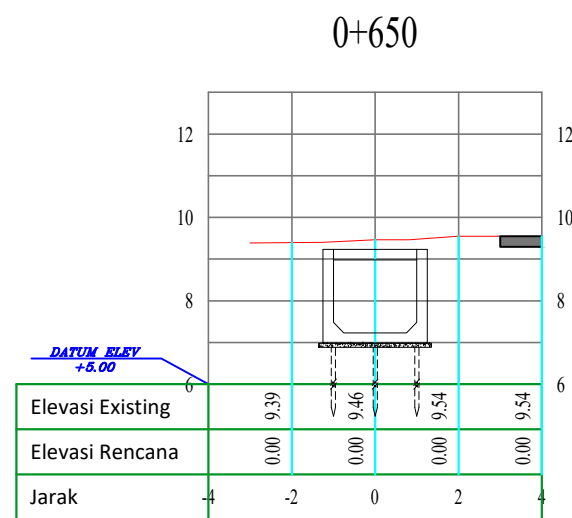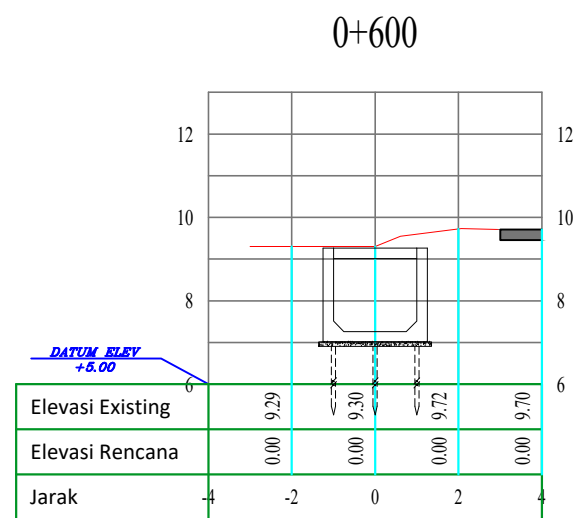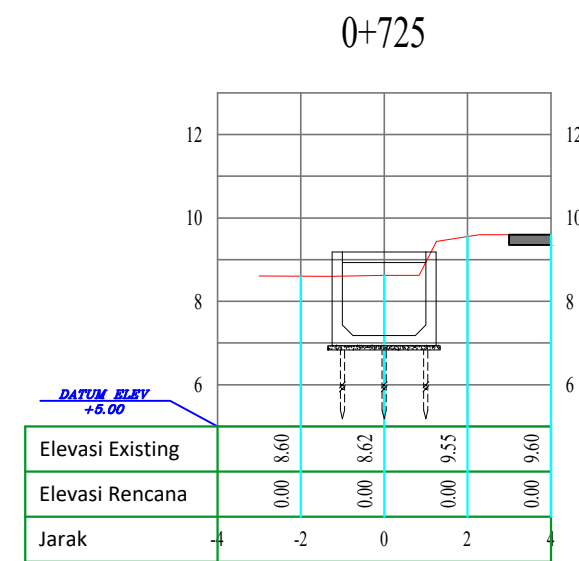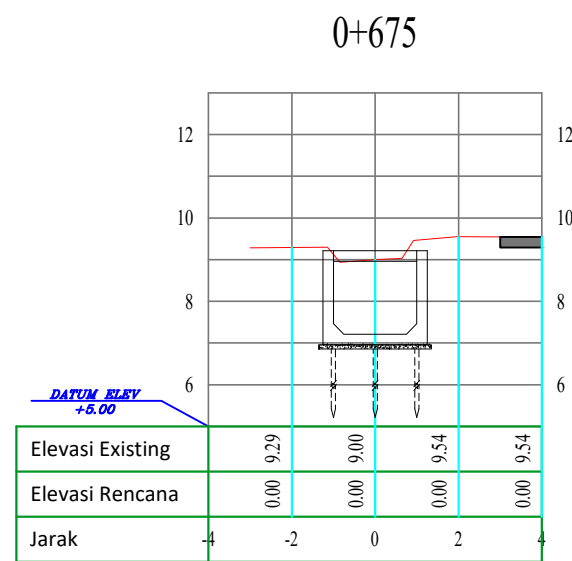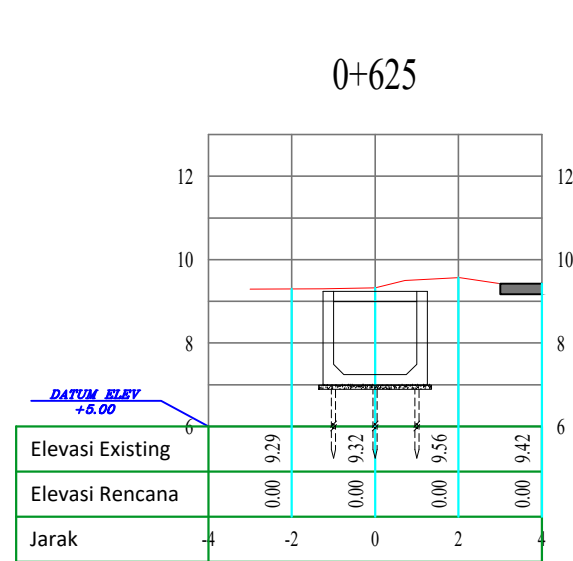


Croos Section STA 0+600 – 0+725
SKALA 1: 100


CROOS SEGMENT 4

LEGENDA : BANGUNAN POINT BENCH MARK SALURAN JALAN CONTOUR INTERVALS 5 M CONTOUR INTERVALS 1 M	PEKERJAAN : PERENCANAAN PENANGANAN BANJIR DALAM KOTA TENGARONG KECAMATAN TENGARONG LOKASI : KECAMATAN TENGARONG TAHUN : 2021	OWNER : PEMERINTAH KABUPATEN KUTAI KARTANEGARA DINAS PEKERJAAN UMUM	KONSULTAN : PT. ARCSINDO KARYA UTAMA PERENCANAAN, PENGAWASAN DAN KONSULTAN TEKNIK Jalan KH. Damanhuri Perum Borneo Mukti Blok C No 5 Samarinda Telp : (0541) 262558, E-Mail : arcsindokarya@yahoo.co.id JL. KH. DAMANHURI PERUM BORNEO MUKTI BLOK C NO. 5 SAMARINDA	JUDUL GAMBAR : NO. GAMBAR : TEAM LEADER ANDI RIHARTO, ST	SKALA : 1:100
---	--	---	--	--	-----------------------------



0+775

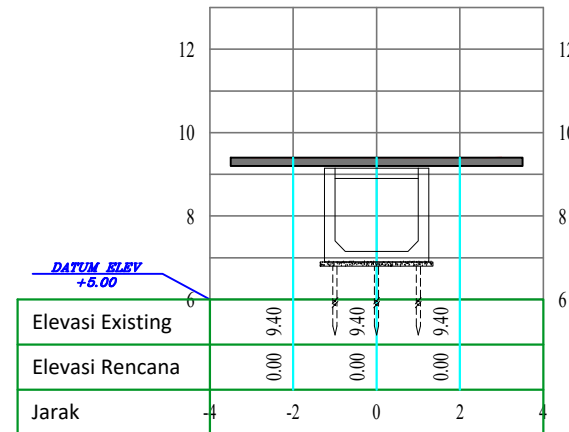

0+750

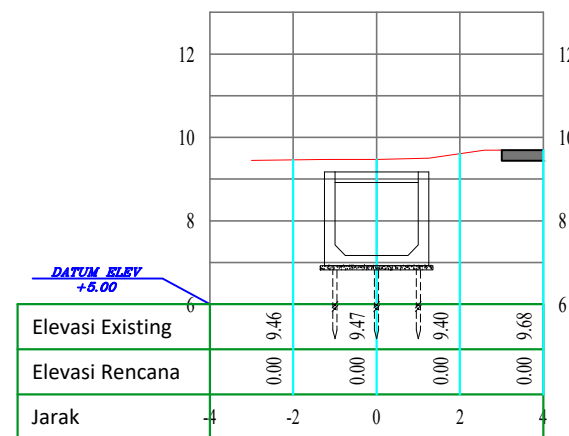

0+780.318

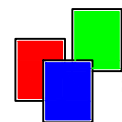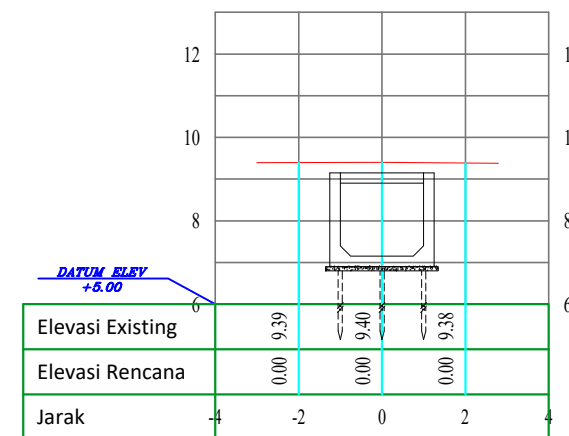


Croos Section STA 0+750 – 0+780.318

SKALA 1: 100

CROOS SEGMENT 4


LEGENDA : BANGUNAN POINT BENCH MARK SALURAN JALAN CONTOUR INTERVALS 5 M CONTOUR INTERVALS 1 M	PEKERJAAN : PERENCANAAN PENANGANAN BANJIR DALAM KOTA TENGARONG KECAMATAN TENGARONG LOKASI : KECAMATAN TENGARONG TAHUN : 2021	OWNER :  PEMERINTAH KABUPATEN KUTAI KARTANEGARA DINAS PEKERJAAN UMUM	KONSULTAN :  PT. ARCSINDO KARYA UTAMA PERENCANAAN, PENGAWASAN DAN KONSULTAN TEKNIK Jalan KH. Damanhuri Perum Borneo Mukti Blok C No 5 Samarinda Telp : (0541) 262558, E-Mail : arcsindokarya@yahoo.co.id JL. KH. DAMANHURI PERUM BORNEO MUKTI BLOK C NO. 5 SAMARINDA	JUDUL GAMBAR : NO. GAMBAR : TEAM LEADER ANDI RIHARTO, ST	SKALA : 1:100
---	--	---	--	--	-----------------------------

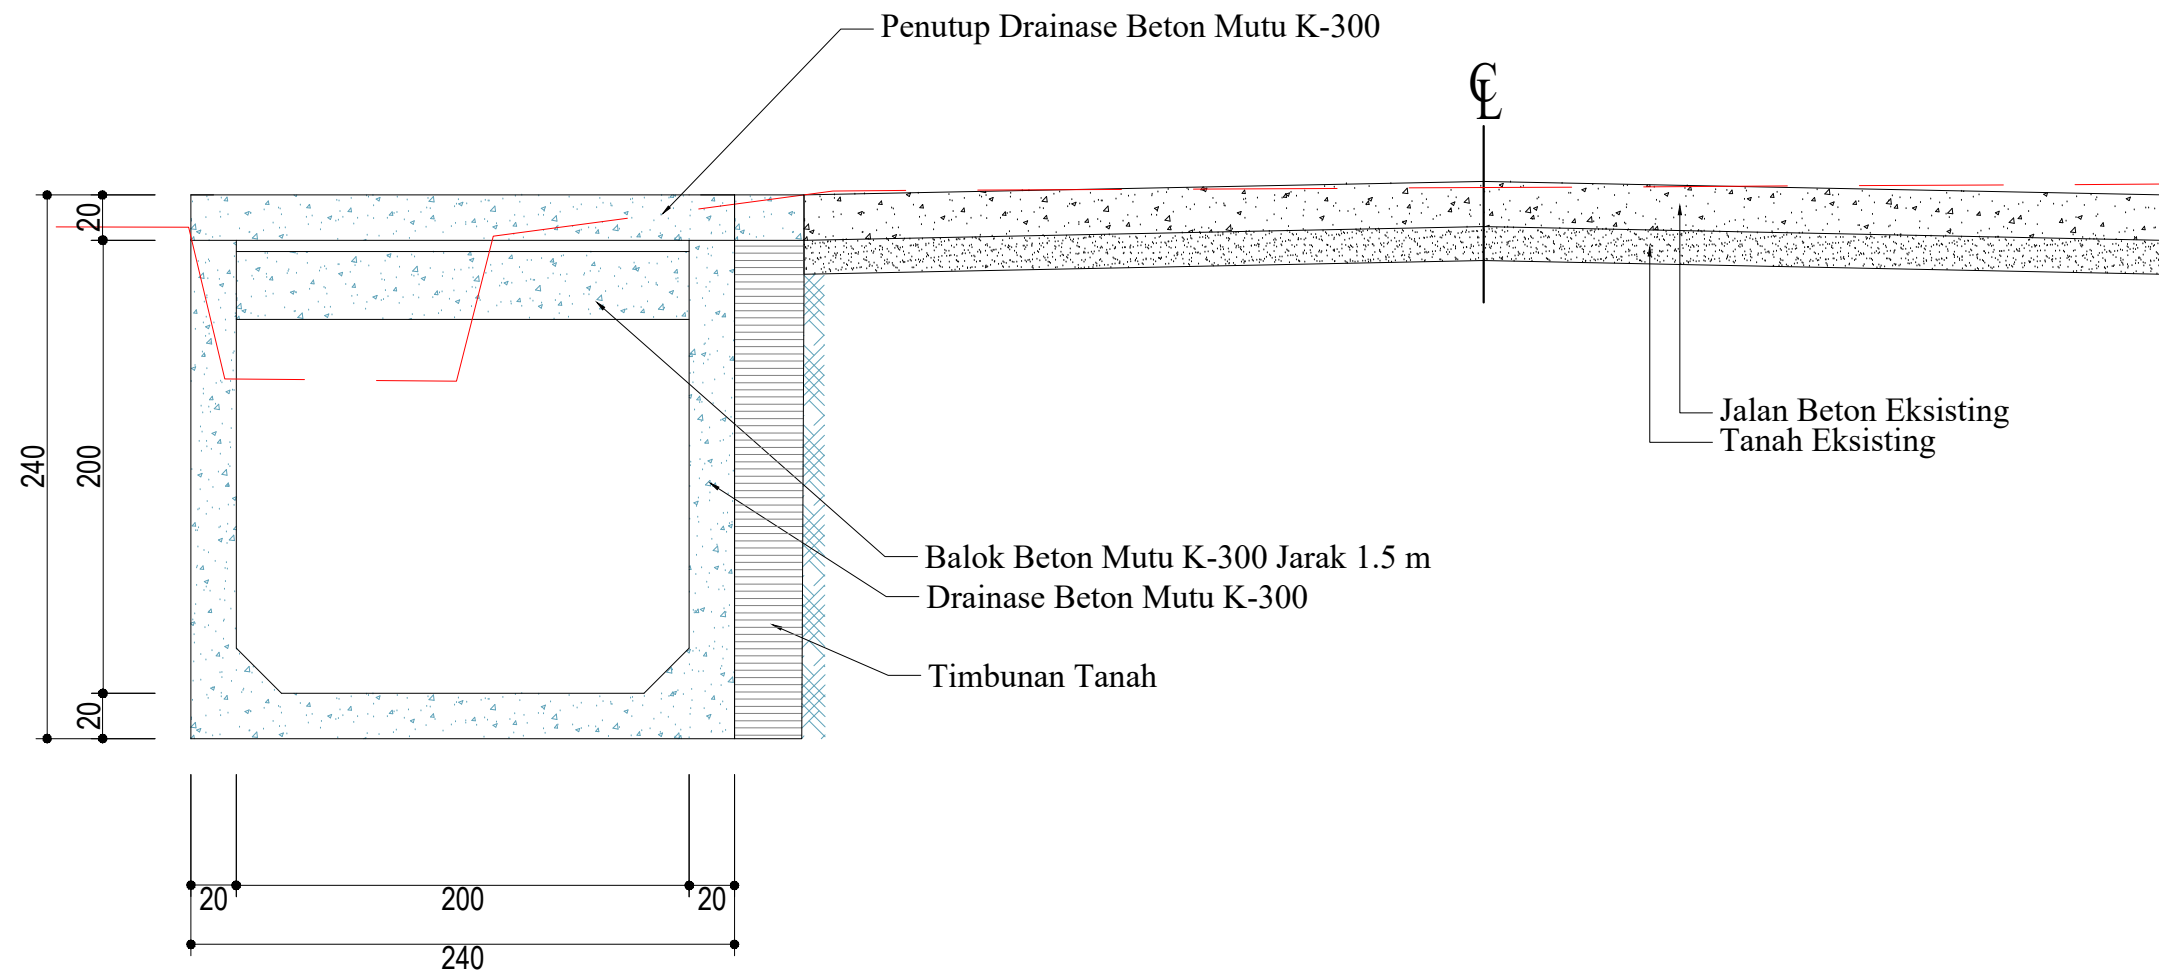


Tipikal Drainase

Skala 1:100


LEGENDA :	PEKERJAAN :	OWNER :	KONSULTAN :	JUDUL GAMBAR :	SKALA :
BANGUNAN	PERENCANAAN PENANGANAN BANJIR DALAM KOTA TENGARONG KECAMATAN TENGARONG		 PT. ARCSINDO KARYA UTAMA PERENCANAAN, PENGAWASAN DAN KONSULTAN TEKNIK Jalan KH. Damanhuri Perum Borneo Mukti Blok C No 5 Samarinda Telp : (0541) 262558, E-Mail : arcsindokarya@yahoo.co.id		1 : 100
POINT				NO. GAMBAR :	
BENCH MARK				TEAM LEADER	
SALURAN					ANDI RIHARTO, ST
JALAN	LOKASI :	PEMERINTAH KABUPATEN KUTAI KARTANEGARA DINAS PEKERJAAN UMUM	JL. KH. DAMANHURI PERUM BORNEO MUKTI BLOK C NO. 5 SAMARINDA		
CONTOUR INTERVALS 5 M	KECAMATAN TENGARONG				
CONTOUR INTERVALS 1 M	TAHUN :				
	2021				

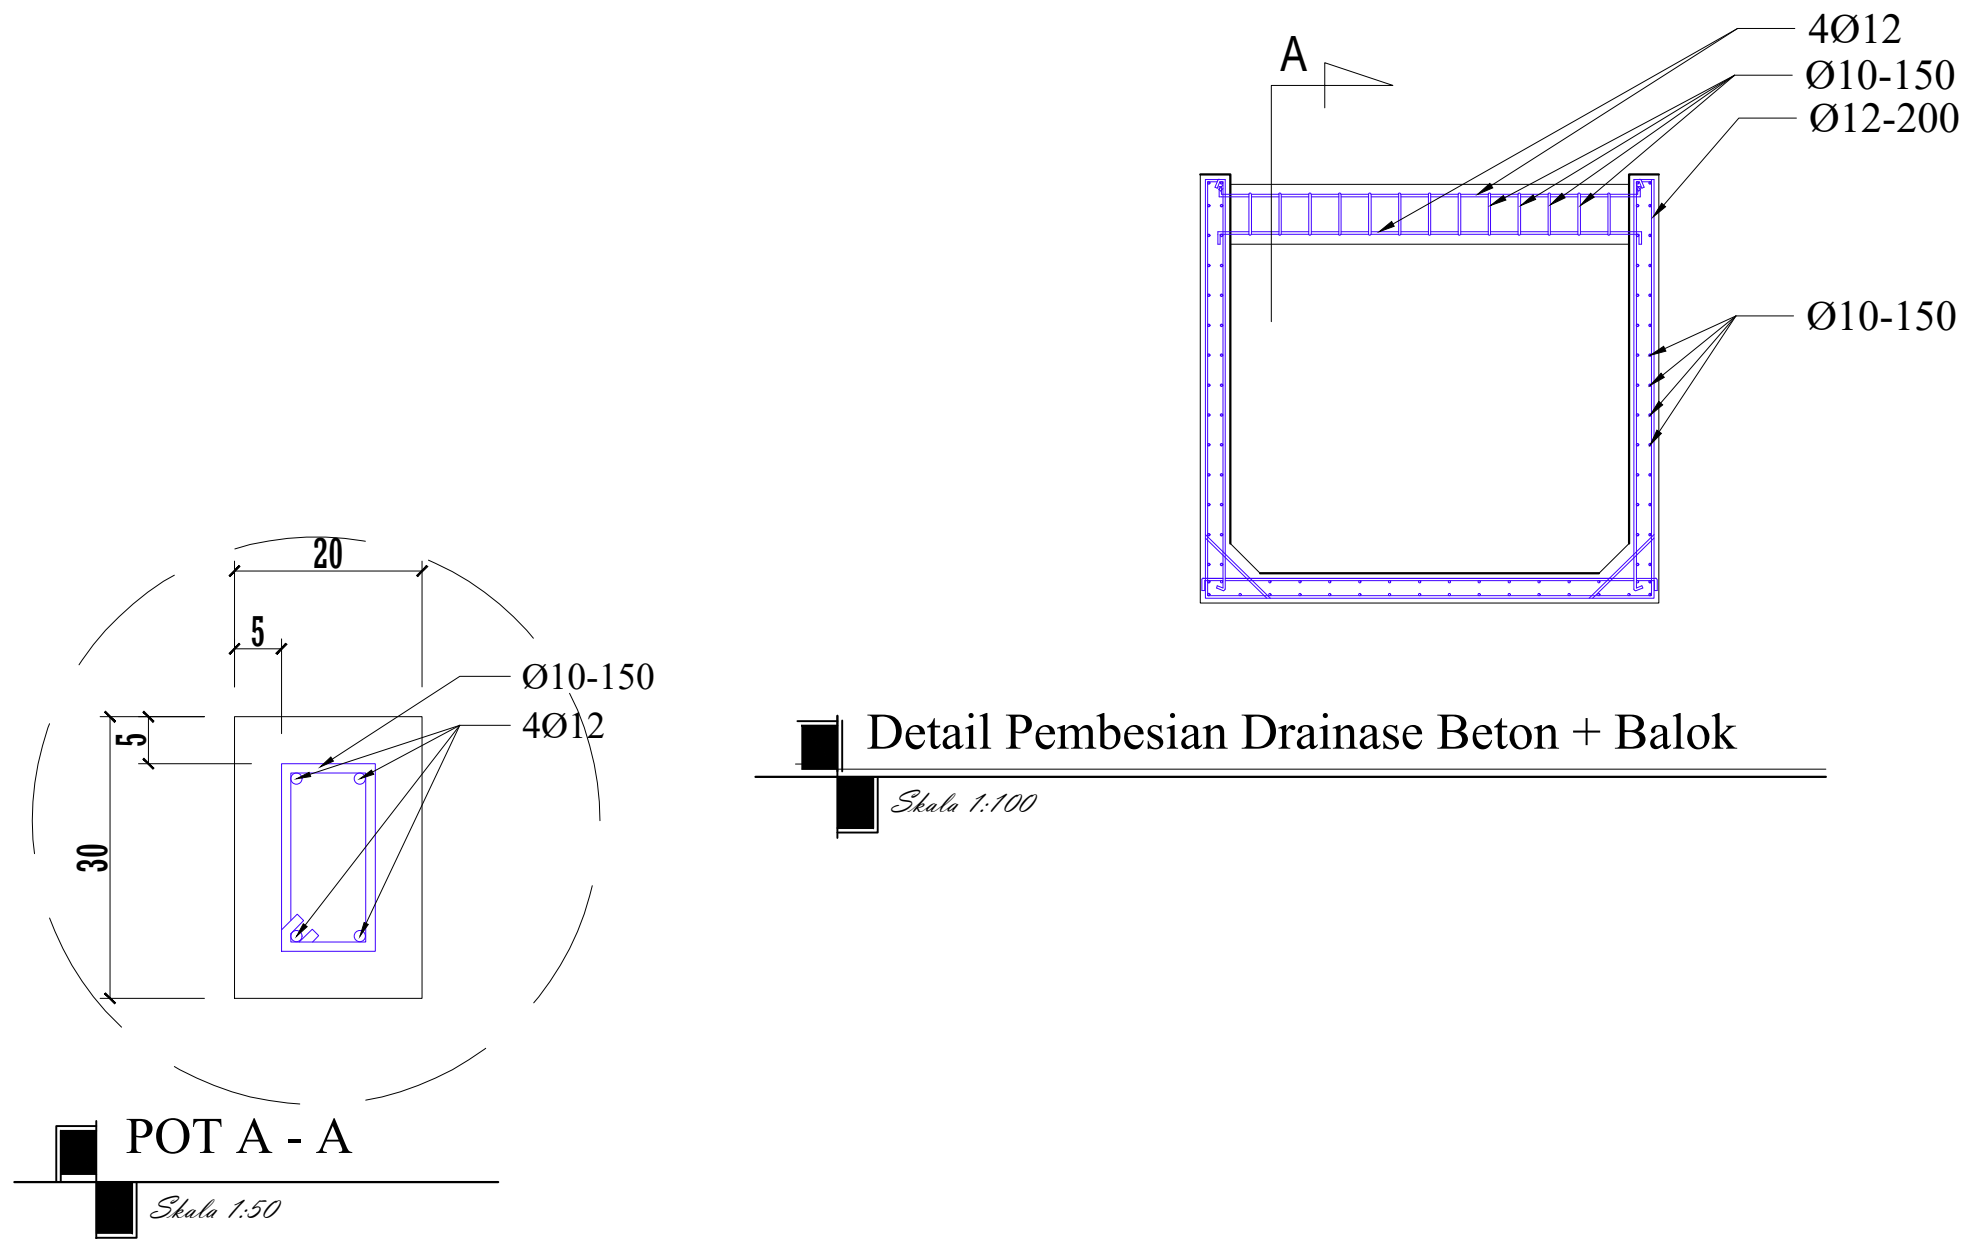



LEGENDA : BANGUNAN 22 0.00 P POINT BENCH MARK SALURAN JALAN CONTOUR INTERVALS 5 M CONTOUR INTERVALS 1 M	PEKERJAAN :	OWNER :	KONSULTAN :		JUDUL GAMBAR :	SKALA :
	PERENCANAAN PENANGANAN BANJIR DALAM KOTA TENGGARONG KECAMATAN TENGGARONG	 PEMERINTAH KABUPATEN KUTAI KARTANEGARA DINAS PEKERJAAN UMUM	 PT. ARCSINDO KARYA UTAMA PERENCANAAN, PENGAWASAN DAN KONSULTAN TEKNIK Jalan KH. Damanhuri Perum Borneo Mukti Blok C No 5 Samarinda Telp : (0541) 262558, E-Mail : arcsindokarya@yahoo.co.id JL. KH. DAMANHURI PERUM BORNEO MUKTI BLOK C NO. 5 SAMARINDA			1 : 100
	LOKASI :				NO. GAMBAR :	
	KECAMATAN TENGGARONG				TEAM LEADER	
	TAHUN : 2021				 ANDI RIHARTO, ST	

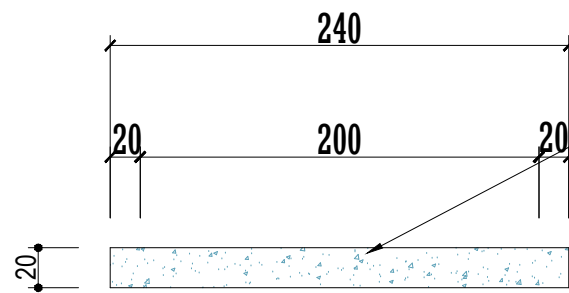

Balok Beton Mutu K-300 MPa Jarak 2 m

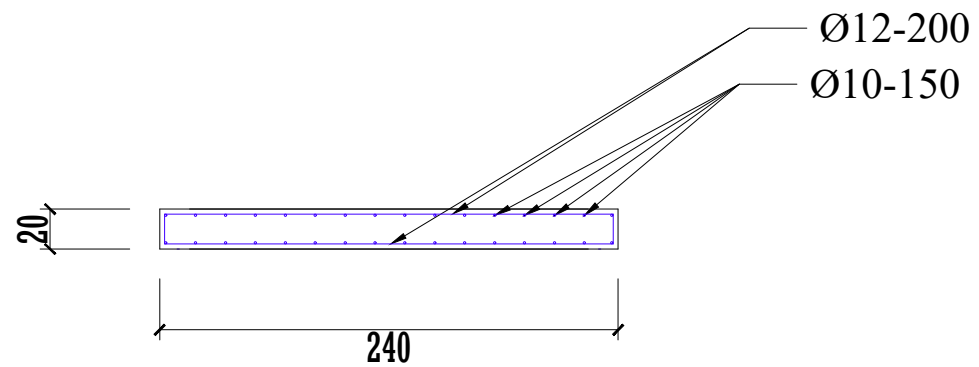

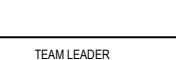LEGENDA :		PEKERJAAN :	OWNER :	KONSULTAN :	JUDUL GAMBAR :		SKALA :
	BANGUNAN	PERENCANAAN PENANGANAN BANJIR DALAM KOTA TENGGARONG KECAMATAN TENGGARONG					1 : 100
	POINT						
	BENCH MARK						
	SALURAN	LOKASI :				NO. GAMBAR :	
	JALAN	KECAMATAN TENGGARONG					
	CONTOUR INTERVALS 5 M					TEAM LEADER	
	CONTOUR INTERVALS 1 M	TAHUN :				 ANDI RIHARTO, ST	
	2021						

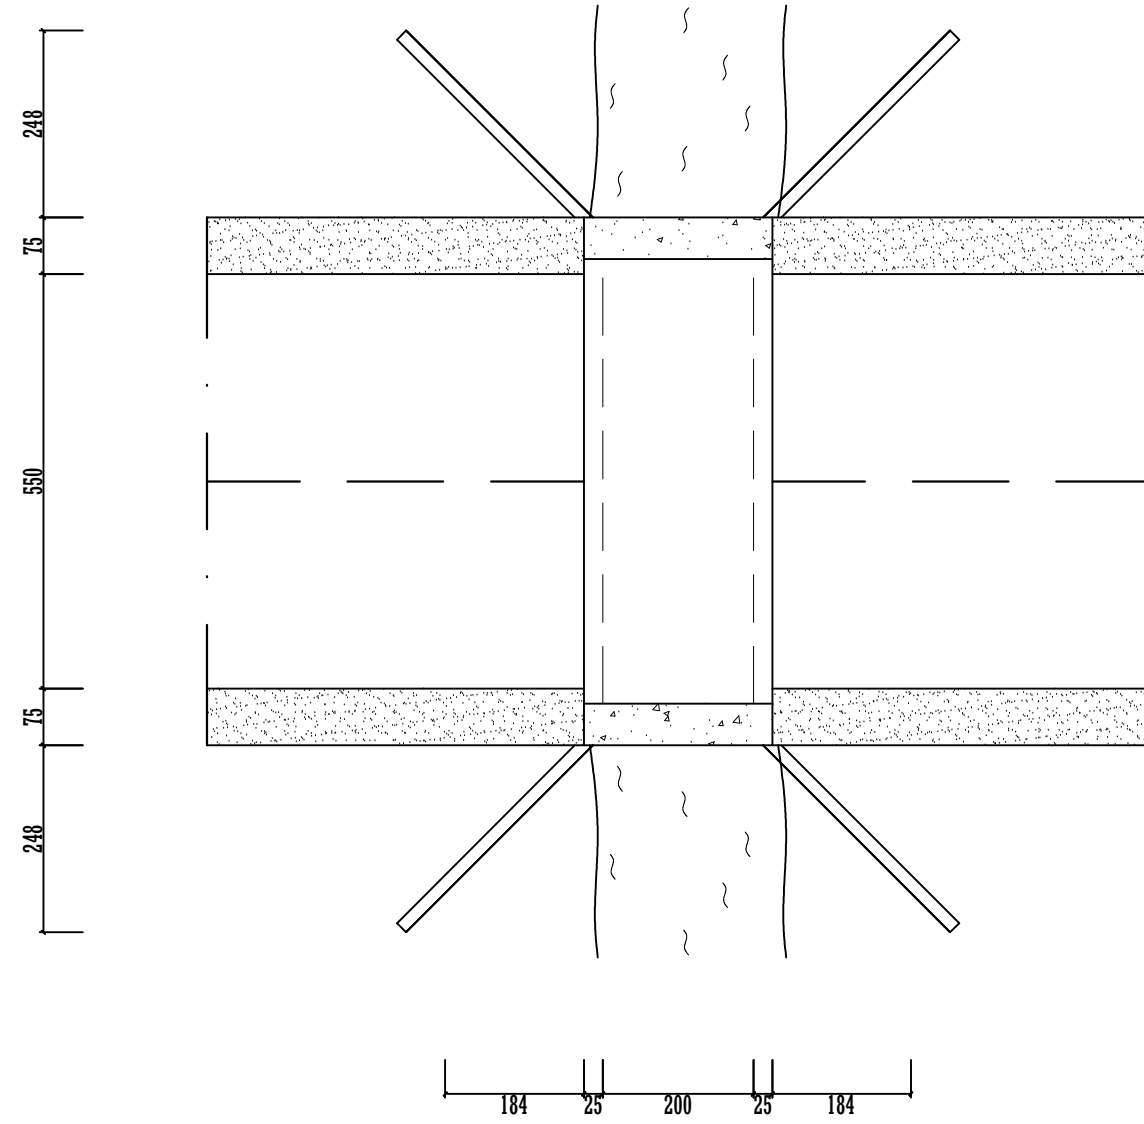


Denah Box Culvert
Skala 1:100



PEMERINTAH KABUPATEN KUTAI KARTANEGARA
DINAS PEKERJAAN UMUM
Alamat : Jln. Wolter Monginsidi Kompleks Perkantoran Bupati Kutai Kartanegara
Tenggarong 75511

KEGIATAN		
CATATAN :		
DISETUJUI/DIPERIKSA		
DIBUAT OLEH		
NAMA	JABATAN	PARAF
JUDUL GAMBAR		
DENAH BOX CULVERT		
SKALA	LEMBAR	
1 : 100	61	

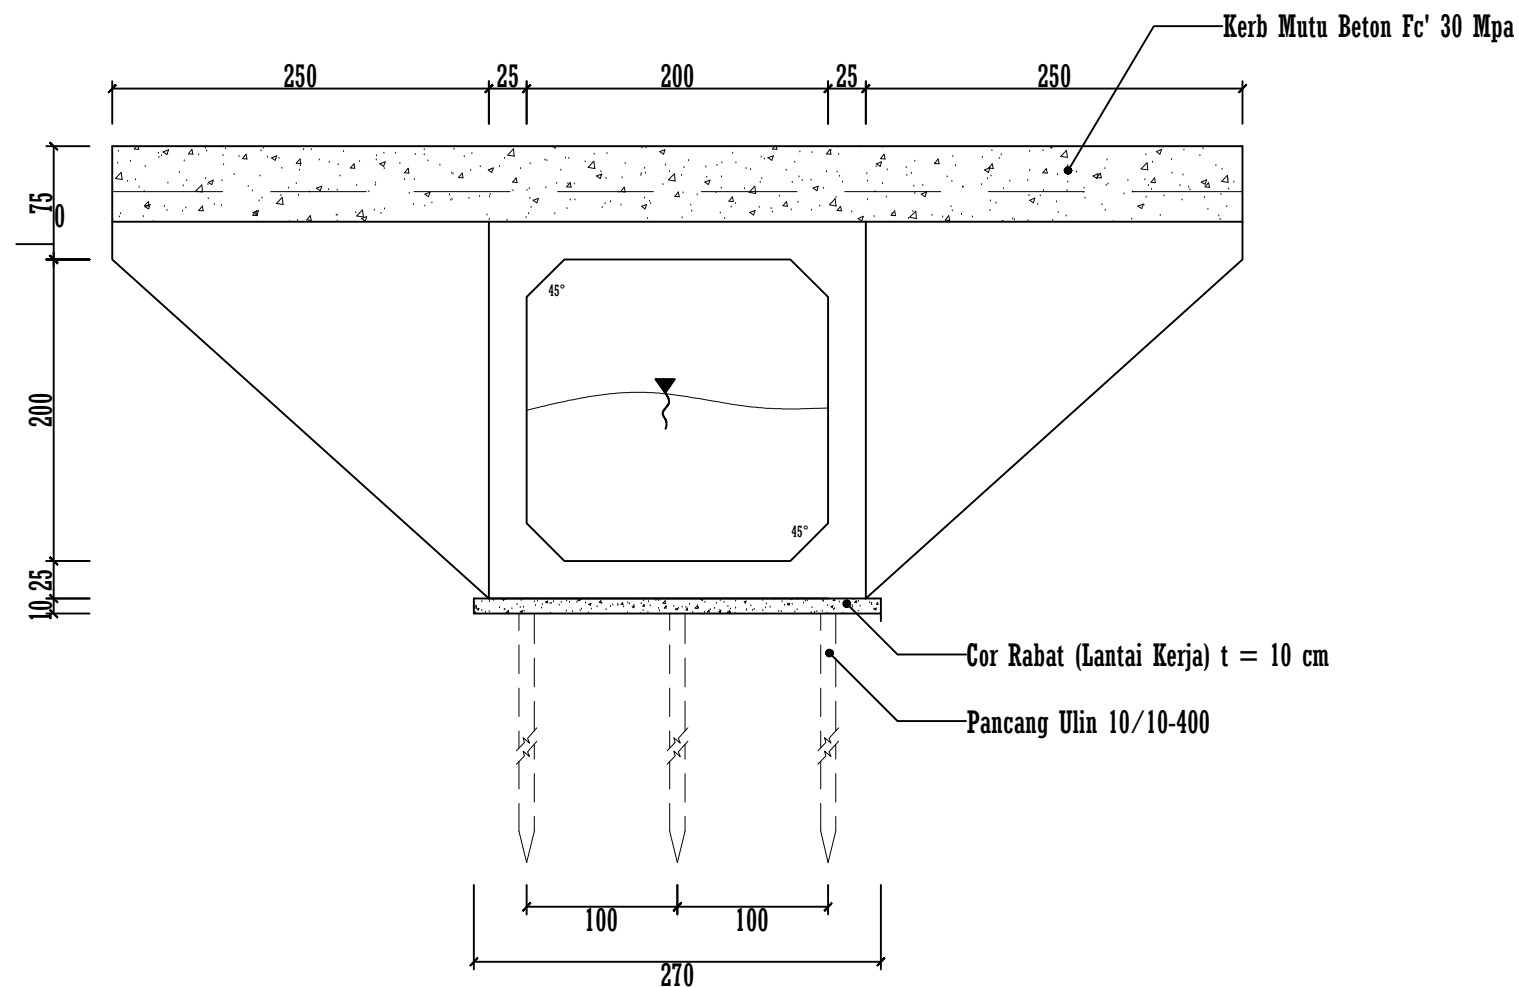

Tampak Memanjang Box Culvert

Skala 1:50



PEMERINTAH KABUPATEN KUTAI KARTANEGARA
DINAS PEKERJAAN UMUM
Alamat : Jln. Wolter Monginsidi Kompleks Perkantoran Bupati Kutai Kartanegara
Tenggarong 75511

KEGIATAN

CATATAN :

DISETUJUI/DIPERIKSA


DIBUAT OLEH

NAMA	JABATAN	PARAF

JUDUL GAMBAR


TAMPAK MEMANJANG BOX CULVERT

SKALA	LEMBAR
1 : 50	62

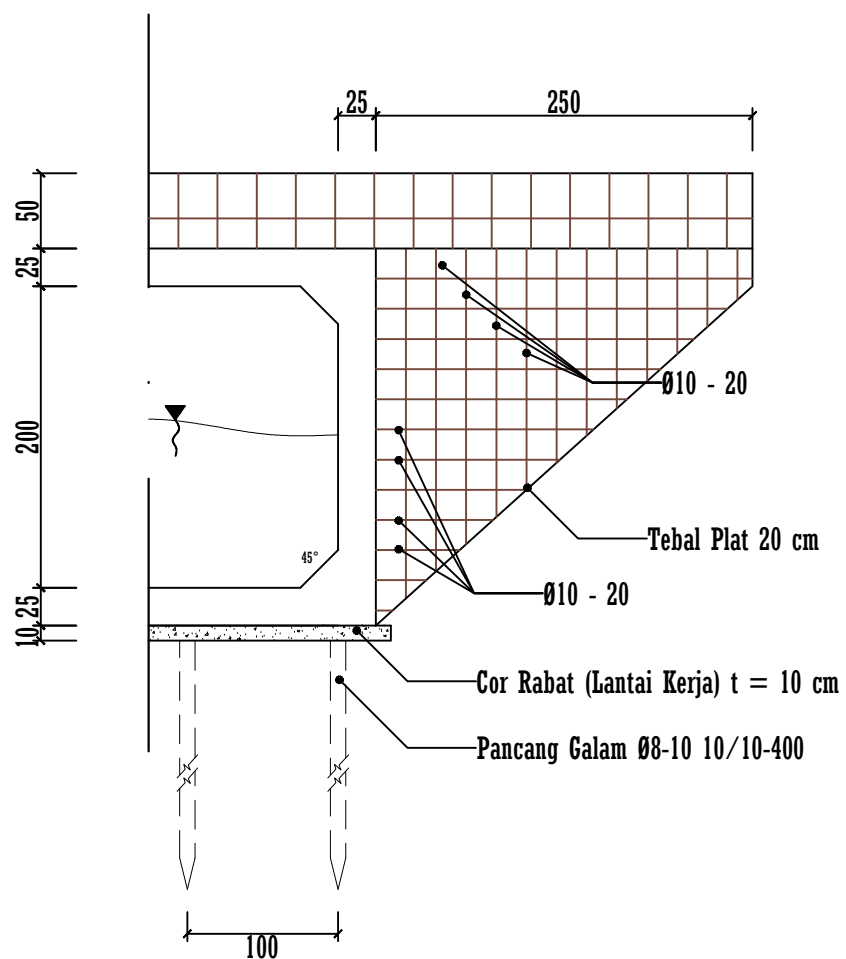

Detail Penulangan Box Culvert

Skala 1:50

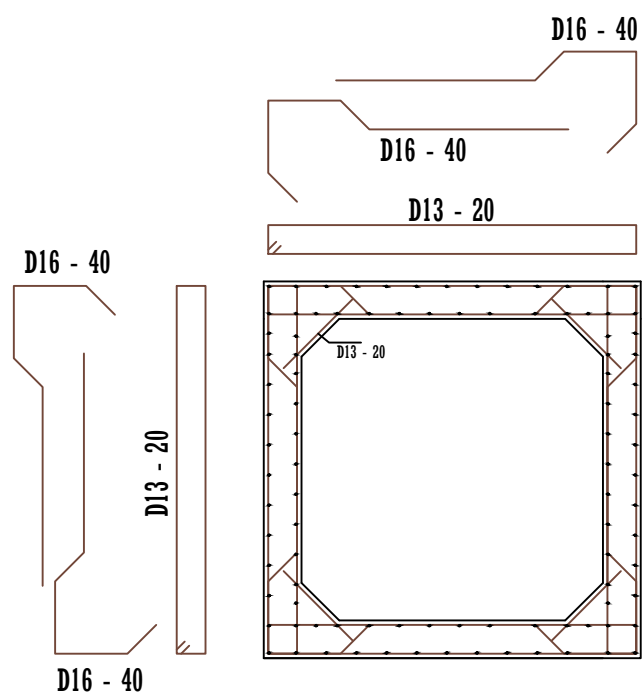

Detail Penulangan Box Culvert

Skala 1:50



PEMERINTAH KABUPATEN KUTAI KARTANEGARA
DINAS PEKERJAAN UMUM
Alamat : Jln. Wolter Monginsidi Kompleks Perkantoran Bupati Kutai Kartanegara
Tenggarong 75511

KEGIATAN

CATATAN :

DISETUJUI/DIPERIKSA

DIBUAT OLEH

NAMA	JABATAN	PARAF

JUDUL GAMBAR

DETAIL PENULANGAN BOX CULVERT

SKALA	LEMBAR
1 : 50	64