




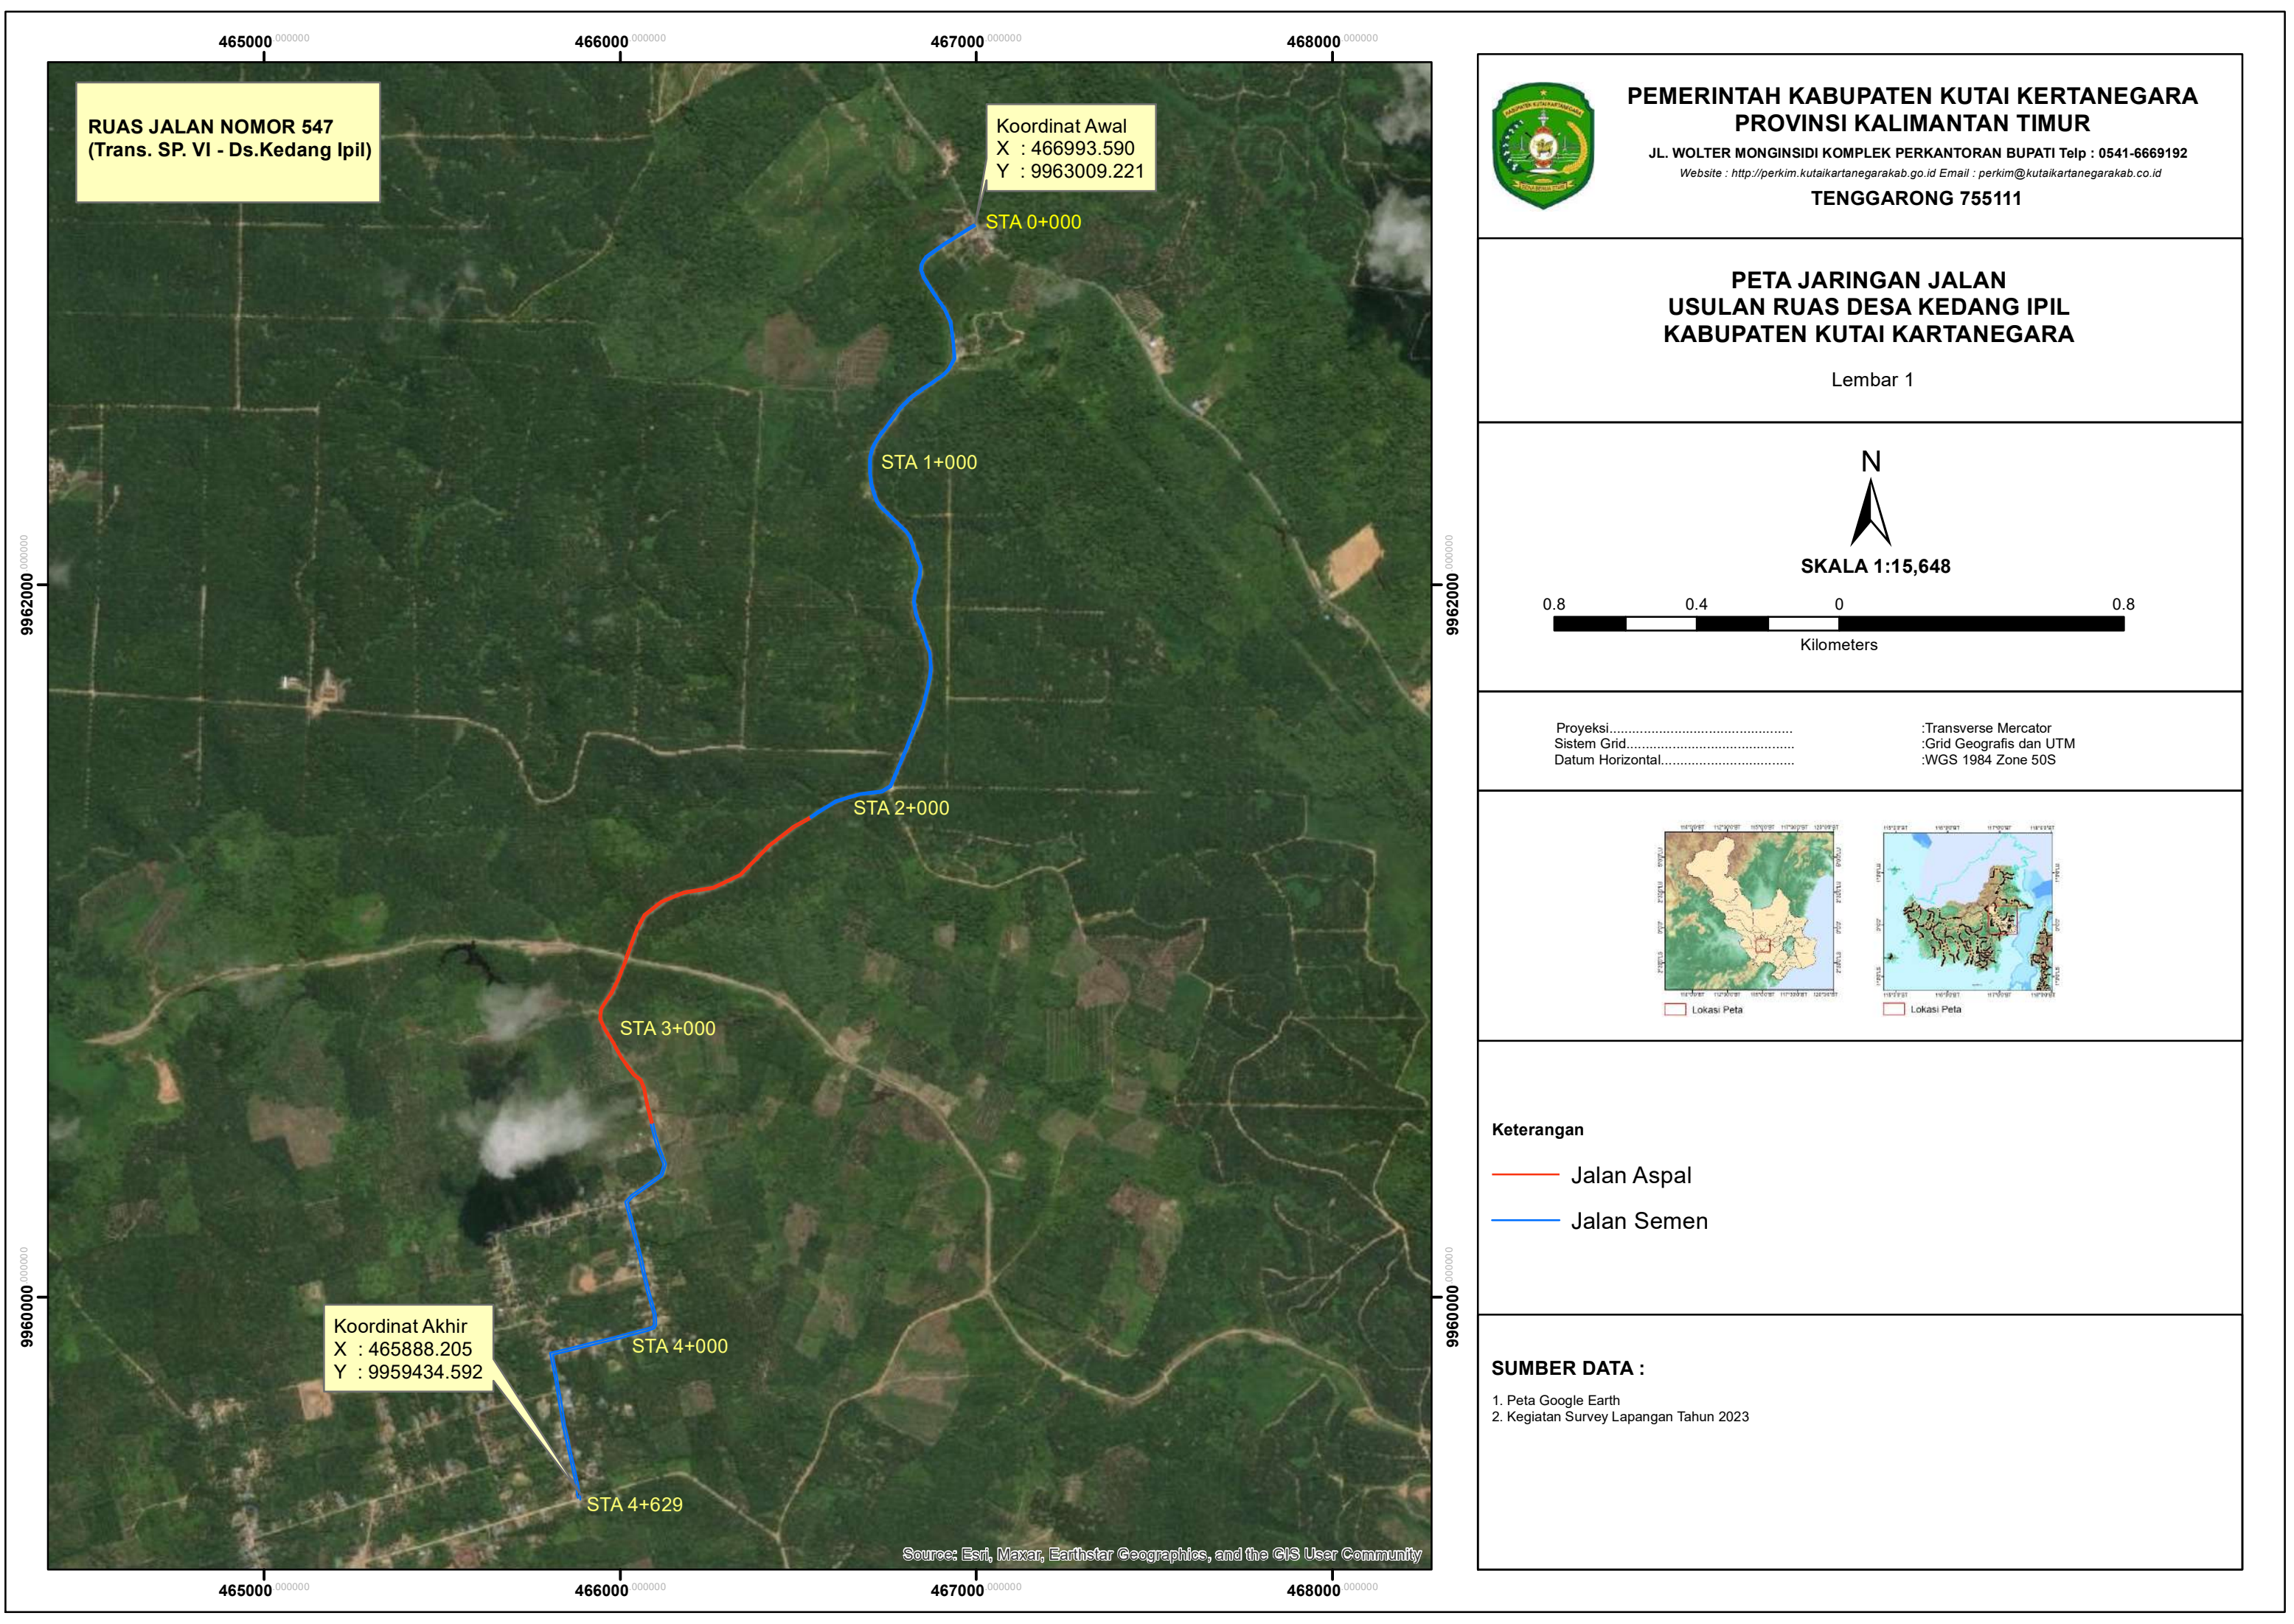

PEMERINTAH KABUPATEN KUTAI KERTANEGARA
PROVINSI KALIMANTAN TIMUR
JL. WOLTER MONGINSIDI KOMPLEK PERKANTORAN BUPATI Telp : 0541-6669192
Website : <http://perkim.kutaikartanegarakab.go.id> Email : perkim@kutaikartanegarakab.co.id
TENGGARONG 755111

PETA JARINGAN JALAN
USULAN RUAS DESA KEDANG IPIL
KABUPATEN KUTAI KARTANEGARA

Lembar 1



N

SKALA 1:15,648

0.8

0.4

0

0.8

Kilometers

Proyeksi.....

Sistem Grid.....

Datum Horizontal.....

:Transverse Mercator

:Grid Geografis dan UTM

:WGS 1984 Zone 50S



Lokasi Peta



Lokasi Peta

Keterangan


Jalan Aspal

Jalan Semen

SUMBER DATA :

1. Peta Google Earth

2. Kegiatan Survey Lapangan Tahun 2023

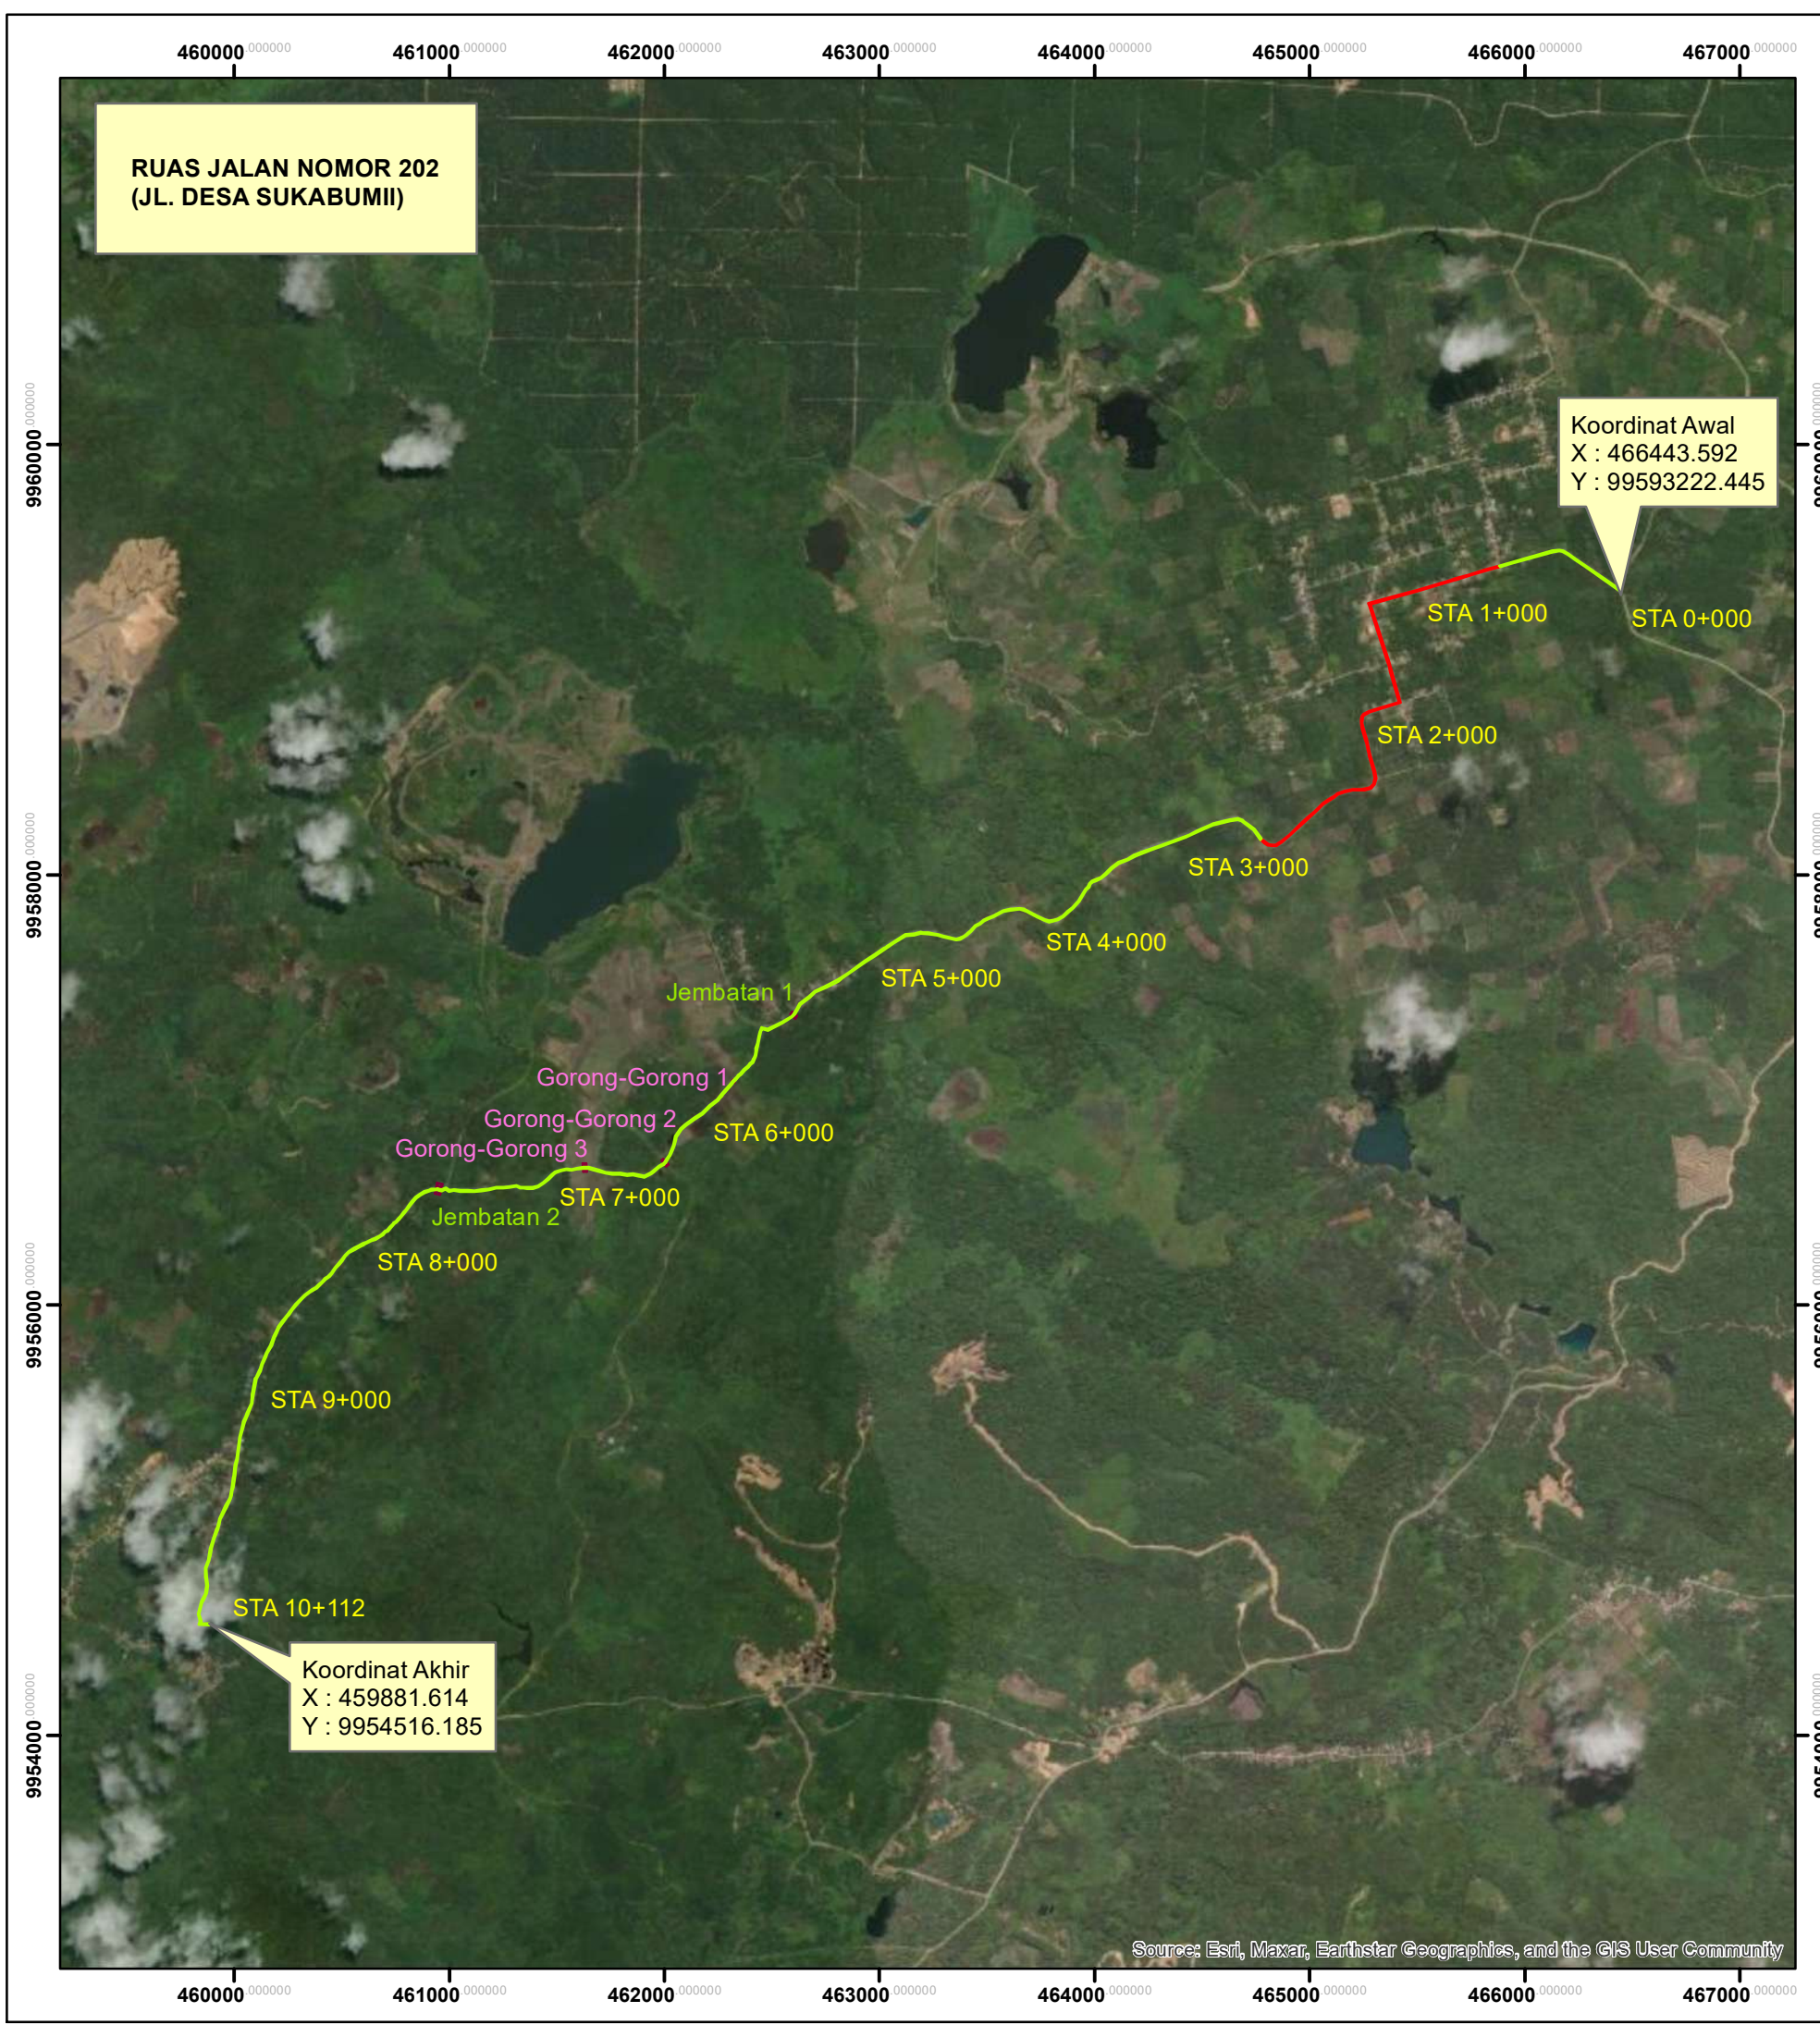



PEMERINTAH KABUPATEN KUTAI KERTANEGARA
PROVINSI KALIMANTAN TIMUR
JL. WOLTER MONGINSIDI KOMPLEK PERKANTORAN BUPATI Telp : 0541-6669192
Website : <http://perkim.kutaikartanegarakab.go.id> Email : perkim@kutaikartanegarakab.co.id
TENGGARONG 755111

PETA JARINGAN JALAN
USULAN RUAS DESA KEDANG IPIL
KABUPATEN KUTAI KARTANEGARA

Lembar 1



N

SKALA 1:29.896

1.5

0.75

0

1.5

Kilometers

Proyeksi.....

Sistem Grid.....

Datum Horizontal.....

:Transverse Mercator

:Grid Geografis dan UTM

:WGS 1984 Zone 50S



Lokasi Peta



Lokasi Peta

Keterangan

Jalan Agregat

Jalan Semen

Jembatan

Gorong-Gorong

SUMBER DATA :

1. Peta Google Earth

2. Kegiatan Survey Lapangan Tahun 2023

Source: Esri, Maxar, Earthstar Geographics, and the GIS User Community

PETA JARINGAN JALAN

USULAN RUAS DESA KEDANG IPIL KABUPATEN KUTAI KARTANEGARA

Legend

- Jalan Aspal
- Jalan Beton
- Titik Kerusakan
- STA



STA 0+000

STA 0+500

STA 1+000

STA 1+500

STA 2+000

STA 2+500 Awal Jalan Aspal

Retak Kulit Buaya

Rusak Permukaan

Rusak Permukaan

STA 3+000

Lubang

Awal Jalan Beton

Rusak Permukaan

STA 3+500

STA 4+000

STA 4+500

STA 4+629



PETA JARINGAN JALAN

USULAN RUAS DESA KEDANG IPIL KABUPATEN KUTAI KARTANEGARA

Legend

-  Gorong-Gorong
-  Jalan Aspal
-  Jalan Kerikil/Tanah
-  Jembatan
-  STA
-  Tanda Tipe Perkerasan



Awal Jalan Aspal
STA 1+000
STA 0+000
STA 2+000
Awal Jalan Kerikil



STA 4+000
STA 5+000
Jembatan
Gorong-Gorong
STA 6+000
Gorong-Gorong
Gorong-Gorong
Jembatan
STA 7+000
STA 8+000
STA 9+000
STA 10+112
Sidulang

Google Earth


Image © 2023 Maxar Technologies
Image Landsat / Copernicus
Image © 2023 CNES / Airbus



3 km

STRIPMAP

NOMOR RUAS : 547
NAMA RUAS : Jl. Desa Suka Bumi

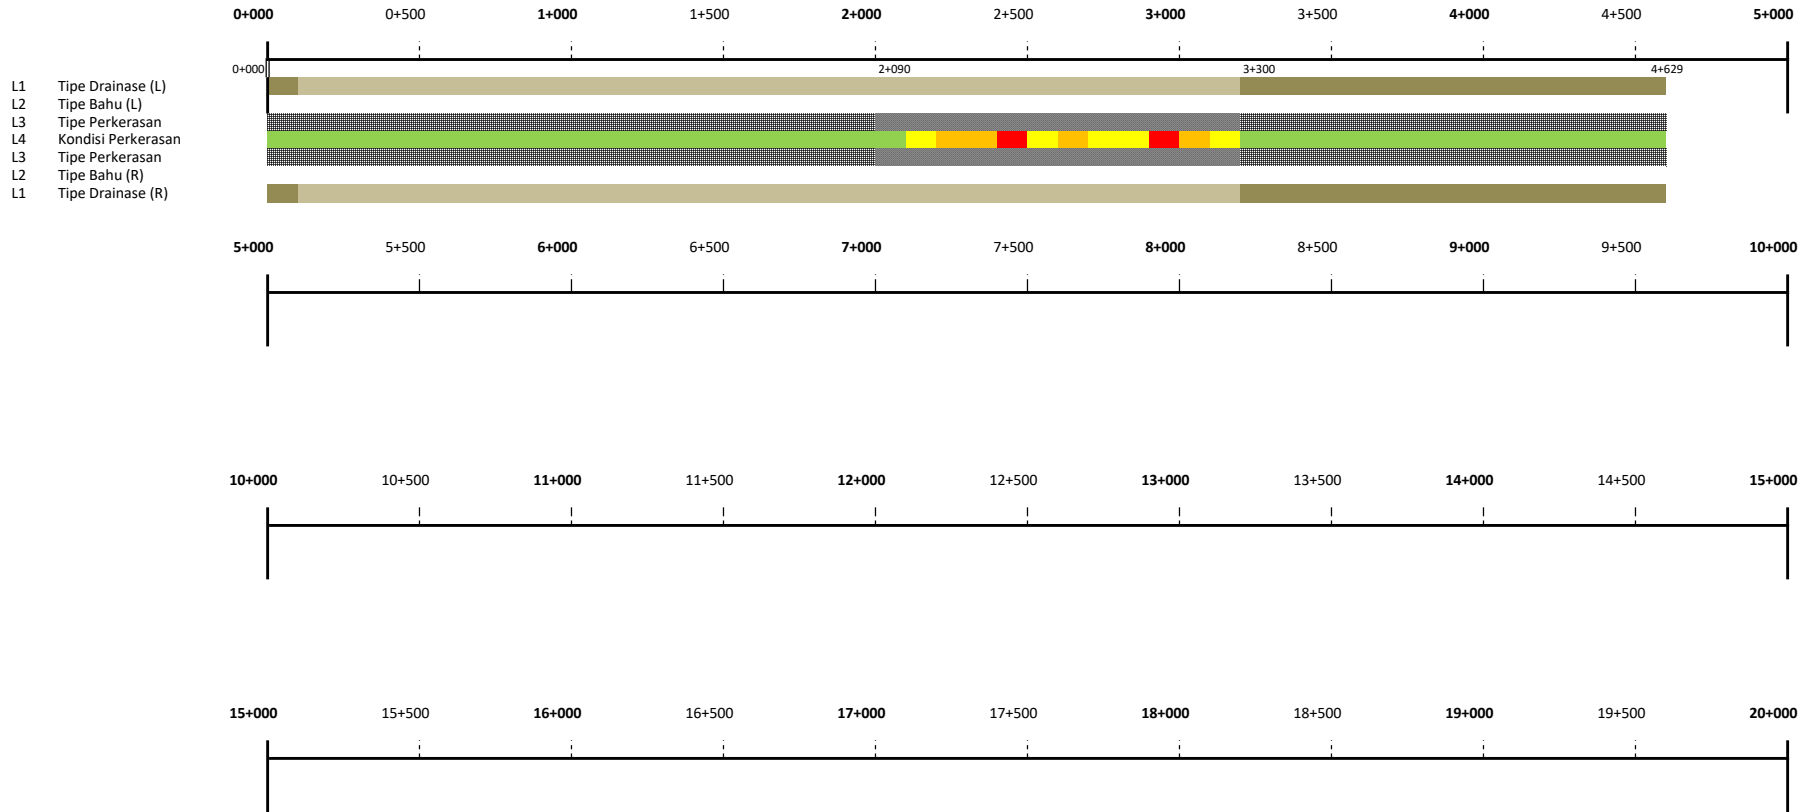

L1: Tipe Drainase
Tak Ada
Tak Perlu
Tanah
Pasangan Batu Terbuka
Pasangan Batu Tertutup


L2: Tipe Bahu
Tidak Bahu
Beton
Aspal
Kerikil
Tanah

L3: Tipe Perkerasan
Beton
Blok Beton
Aspal
Lapen
Kerikil/Tanah

L4: Kondisi Perkerasan
Baik
Sedang
Rusak Ringan
Rusak Berat

STRIPMAP

NOMOR RUAS : 220
NAMA RUAS : Trans. SP. VI - D.Kedang Ipil

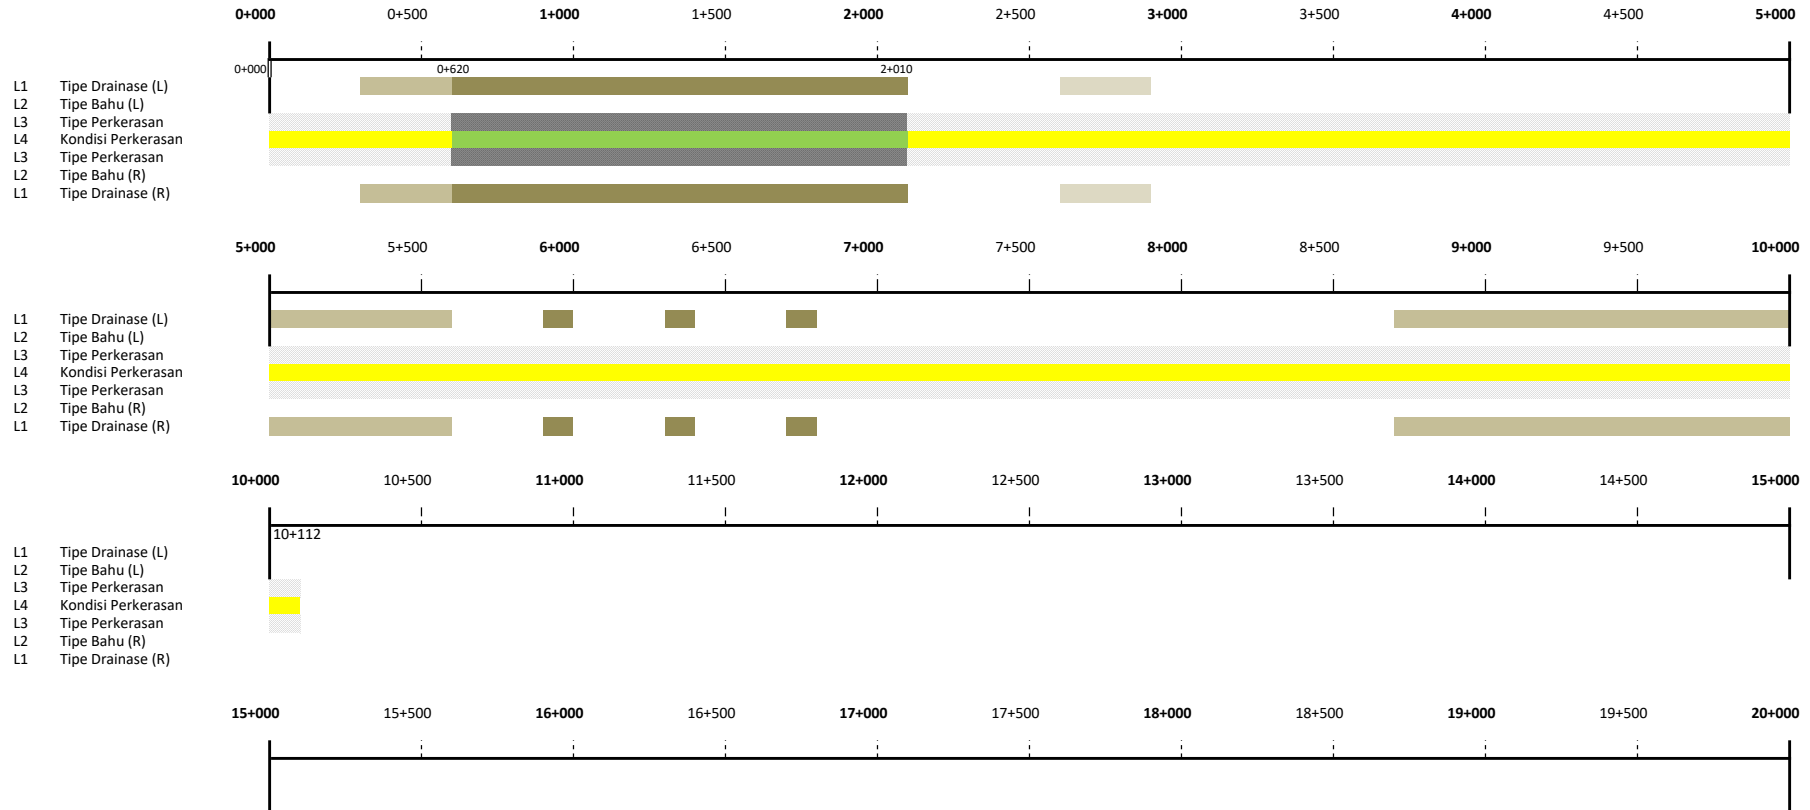


L1: Tipe Drainase
 Tak Ada
 Tak Perlu
 Tanah
 Pasangan Batu Terbuka
 Pasangan Batu Tertutup

L2: Tipe Bahu
 Tidak Bahu
 Beton
 Aspal
 Kerikil
 Tanah

L3: Tipe Perkerasan
 Beton
 Blok Beton
 Aspal
 Lapen
 Kerikil/Tanah

L4: Kondisi Perkerasan
 Baik
 Sedang
 Rusak Ringan
 Rusak Berat

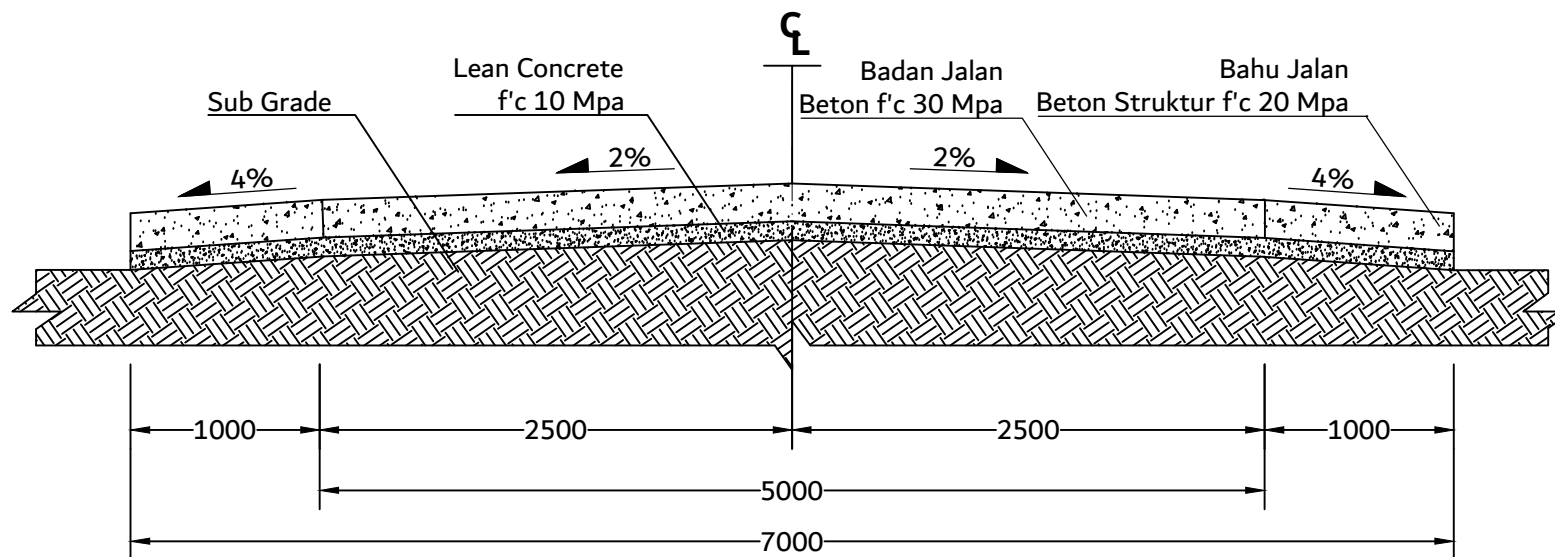

PEMERINTAH KABUPATEN KUTAI KARTANEGARA
DINAS PEKERJAAN UMUM


Alamat : Jl. Wolter Mongsoni Komplek Perkantoran Bupati Kutai
 Kartanegara Tenggarong 75511

Nama Gambar :
 Gambar Rencana -
 Potongan Melintang
 Jalan Lapis Beton

Nama Jalan : Jl. Desa Suka Bumi & Trans. SP. VI D. Kedang Ipil
 No. Ruas : 547 & 220

No Lembar :
 Jumlah Lembar :

Diperiksa Oleh :

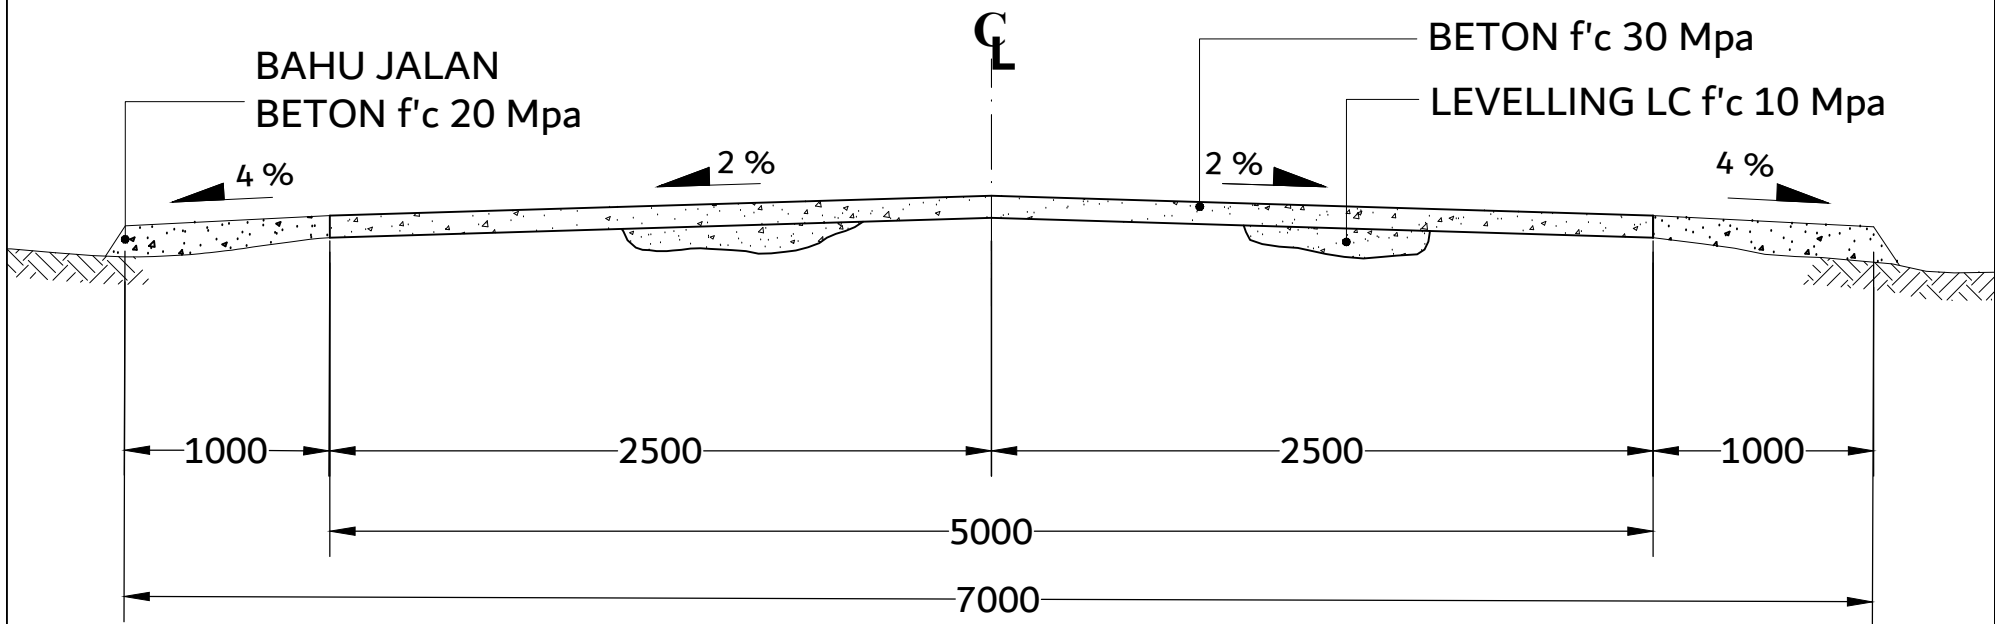

PEMERINTAH KABUPATEN KUTAI KARTANEGARA
DINAS PEKERJAAN UMUM


Alamat : Jl. Wolter Mongsoni Komplek Perkantoran Bupati Kutai
 Kartanegara Tenggarong 75511

Nama Gambar :
 Gambar Rencana -
 Profil Melintang
 Jalan


Nama Jalan : Jl. Desa Suka Bumi & Trans. SP. VI D. Kedang Ipil
 No. Ruas : 547 & 220

No Lembar :
 Jumlah Lembar :


Diperiksa Oleh :

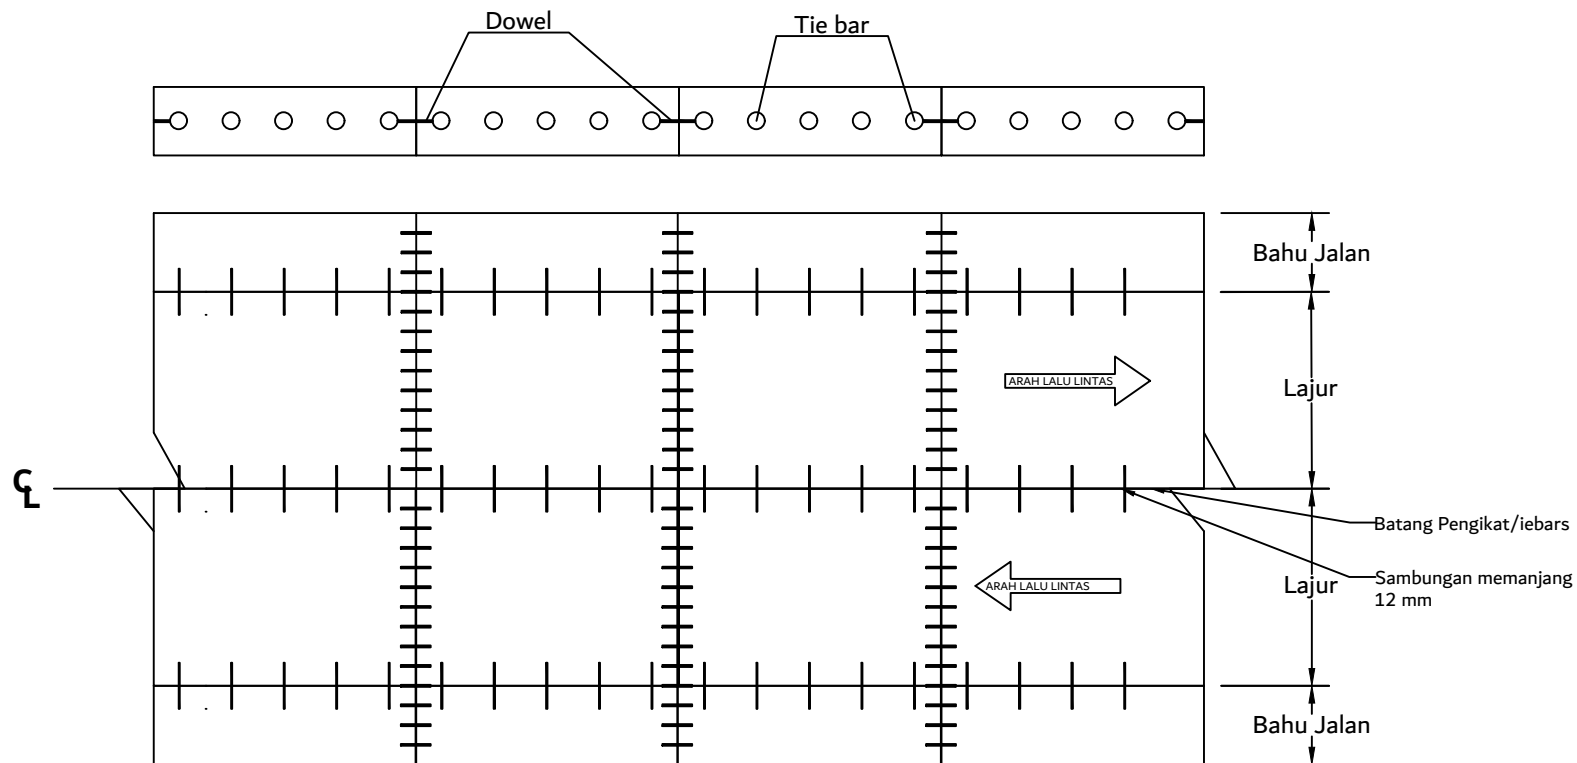

Potongan Melintang

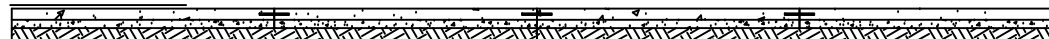

Gambar Detail

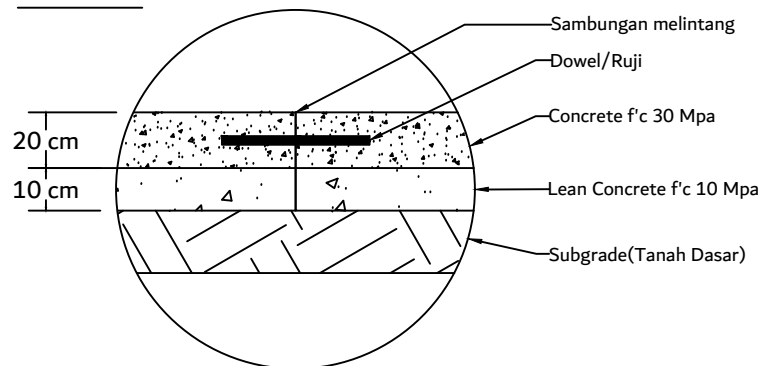

Batang Pengikat/Tie bar

Ø 19

Batang Polos

Dowel/Ruji

Ø D-19

Baja Ulir



PEMERINTAH KABUPATEN KUTAI KARTANEGARA
DINAS PEKERJAAN UMUM


Alamat : Jl. Wolter Mongsoni Komplek Perkantoran Bupati Kutai
Kartanegara Tenggarong 75511

Nama Gambar :
Gambar Rencana -
Detail Sambungan /
Tulangan


Nama Jalan : Jl. Desa Suka Bumi & Trans. SP. VI D. Kedang Ipil
No. Ruas : 547 & 220

No Lembar :
Jumlah Lembar :


Diperiksa Oleh :

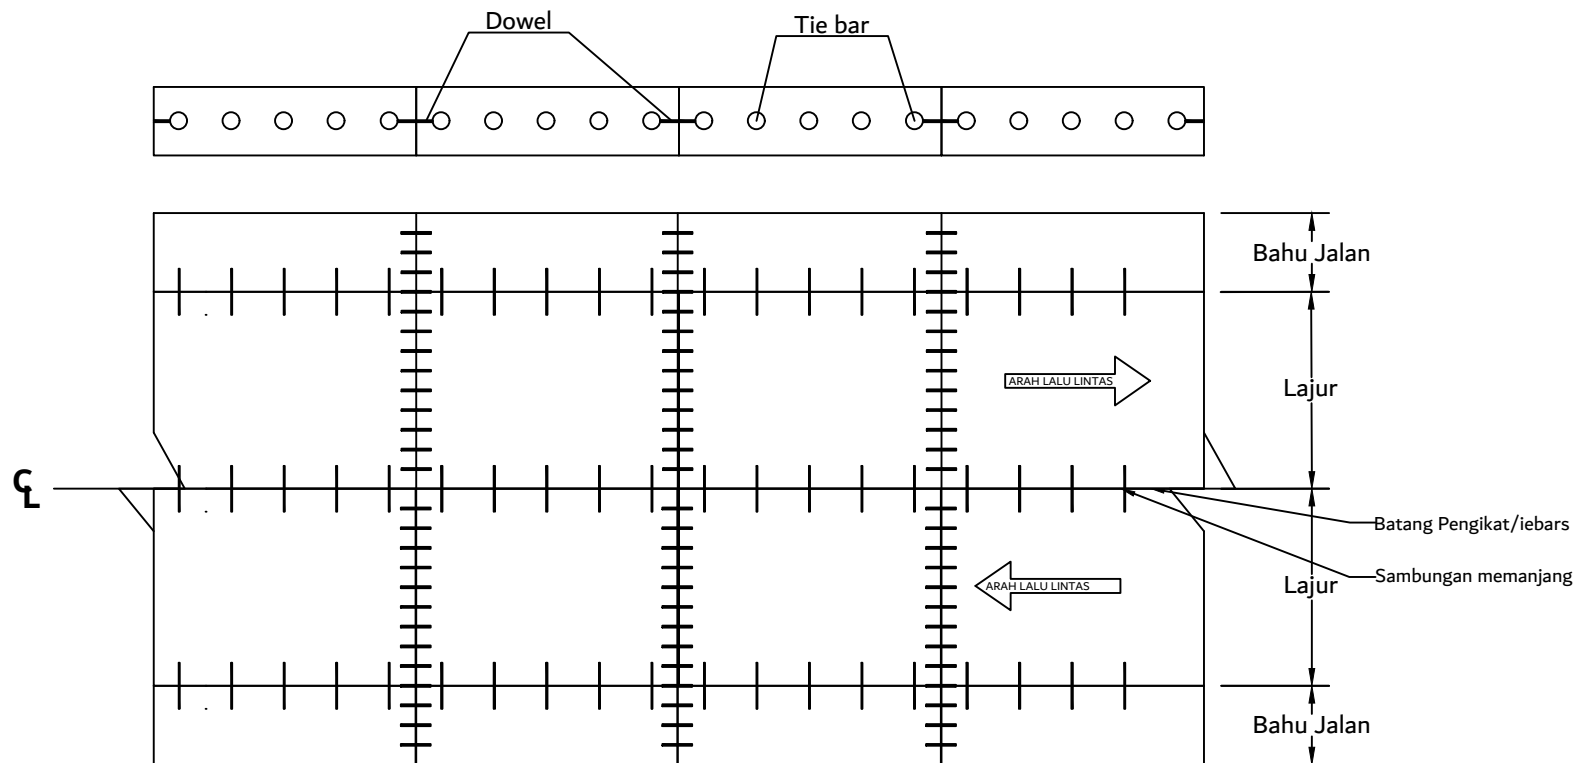

Potongan Melintang

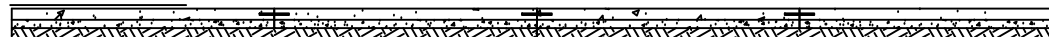

Gambar Detail

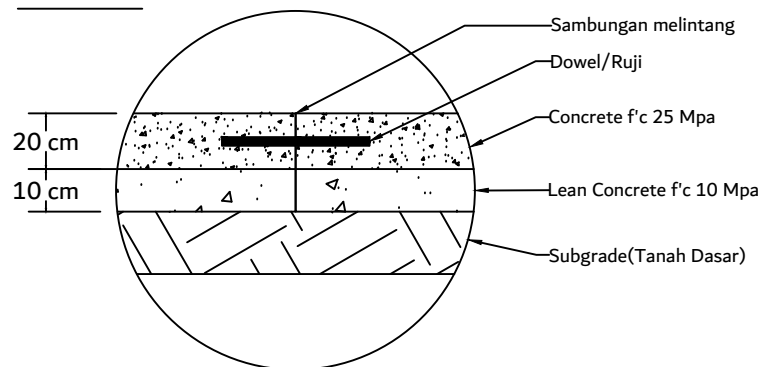

Batang Pengikat/Tie bar
 $\varnothing 12$
 Batang Polos

Dowel/Ruji
 $\varnothing D-19$
 Baja Ulir



PEMERINTAH KABUPATEN KUTAI KARTANEGARA
DINAS PEKERJAAN UMUM


Alamat : Jl. Wolter Mongsoni Komplek Perkantoran Bupati Kutai
 Kartanegara Tenggarong 75511

Nama Gambar :
 Gambar Rencana -
 Detail Sambungan /
 Tulangan

Nama Jalan : Jl. Desa Suka Bumi & Trans. SP. VI D. Kedang Ipil
 No. Ruas : 547 & 220

No Lembar :
 Jumlah Lembar :

Diperiksa Oleh :

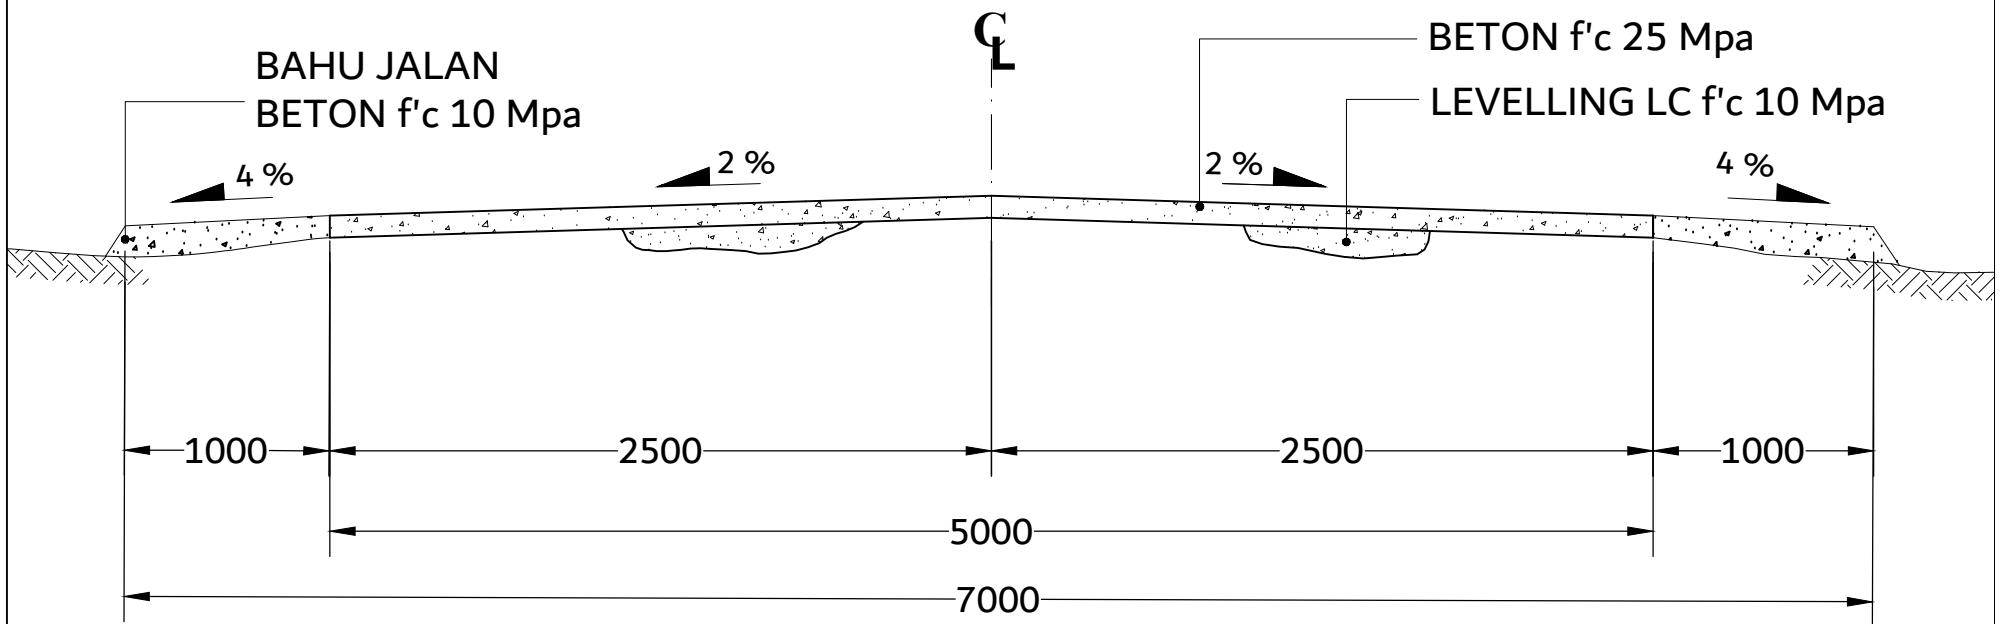

PEMERINTAH KABUPATEN KUTAI KARTANEGARA
DINAS PEKERJAAN UMUM

Alamat : Jl. Wolter Mongsoni Komplek Perkantoran Bupati Kutai
 Kartanegara Tenggarong 75511

Nama Gambar :
 Gambar Rencana -
 Profil Melintang
 Jalan

Nama Jalan : Jl. Desa Suka Bumi & Trans. SP. VI D. Kedang Ipil
 No. Ruas : 547 & 220

No Lembar :
 Jumlah Lembar :

Diperiksa Oleh :