



PEMERINTAH KABUPATEN KUTAI KARTANEGARA
DINAS PEKERJAAN UMUM

ALAMAT : JL. WOLTER MONGINSIDI KOMPLEK PERKANTORAN
BUPATI KUTAI KARTANEGARA TENGGARONG 75511

PEKERJAAN

LANJUTAN PEMBANGUNAN KANTOR KELURAHAN
MALUHU KEC. TENGGARONG

PROGRAM

PENATAAN BANGUNAN GEDUNG
LINGKUNGANYA

KEGIATAN

PENYELENGGARAAN PENATAAN BANGUNAN
DAN LINGKUNGANNYA DI DAERAH
KABUPATEN/KOTA

LOKASI

KECAMATAN TENGGARONG
KABUPATEN KUTAI KARTANEGARA

KONSULTAN PERENCANA



PT. GEOMAP INTERNATIONAL CONSULTANT
ENGINEERING AND ENVIRONMENTAL CONSULTANT
Jalan P. Antasari No. 34 Samarinda
Kalimantan Timur – Indonesia
Phone : +62 541 768914 , Fax : +62 541 768914
E-mail : geomap_s@yahoo.com

KERJA SAMA OPERASIONAL (KSO)



CV. EVOLUTION ENG

SUMBER DAYA MANAJERIAL

JABATAN	NAMA	PARAF
Team Leader	Bobi Eko Iswahyudi, ST., MT	
Ahli Struktur	Rahman Fauzi, ST	
Ahli Arsitektur 1	Achmad Ridha Aksan	
Ahli Arsitektur 2	Ikhwanul Ahfadz	
Ahli Mekanikal	Ir. Iskandar Lubis, ST	

Catatan :

JUDUL GAMBAR :

MASTER PLAN KELURAHAN MALUHU

SKALA :

1:300

NO GAMBAR :

TRP – 01

DETAIL SECTION A



MASTER PLAN KELURAHAN MALUHU


SCALE 1 : 300

45.000

40.000

40.000

40.000

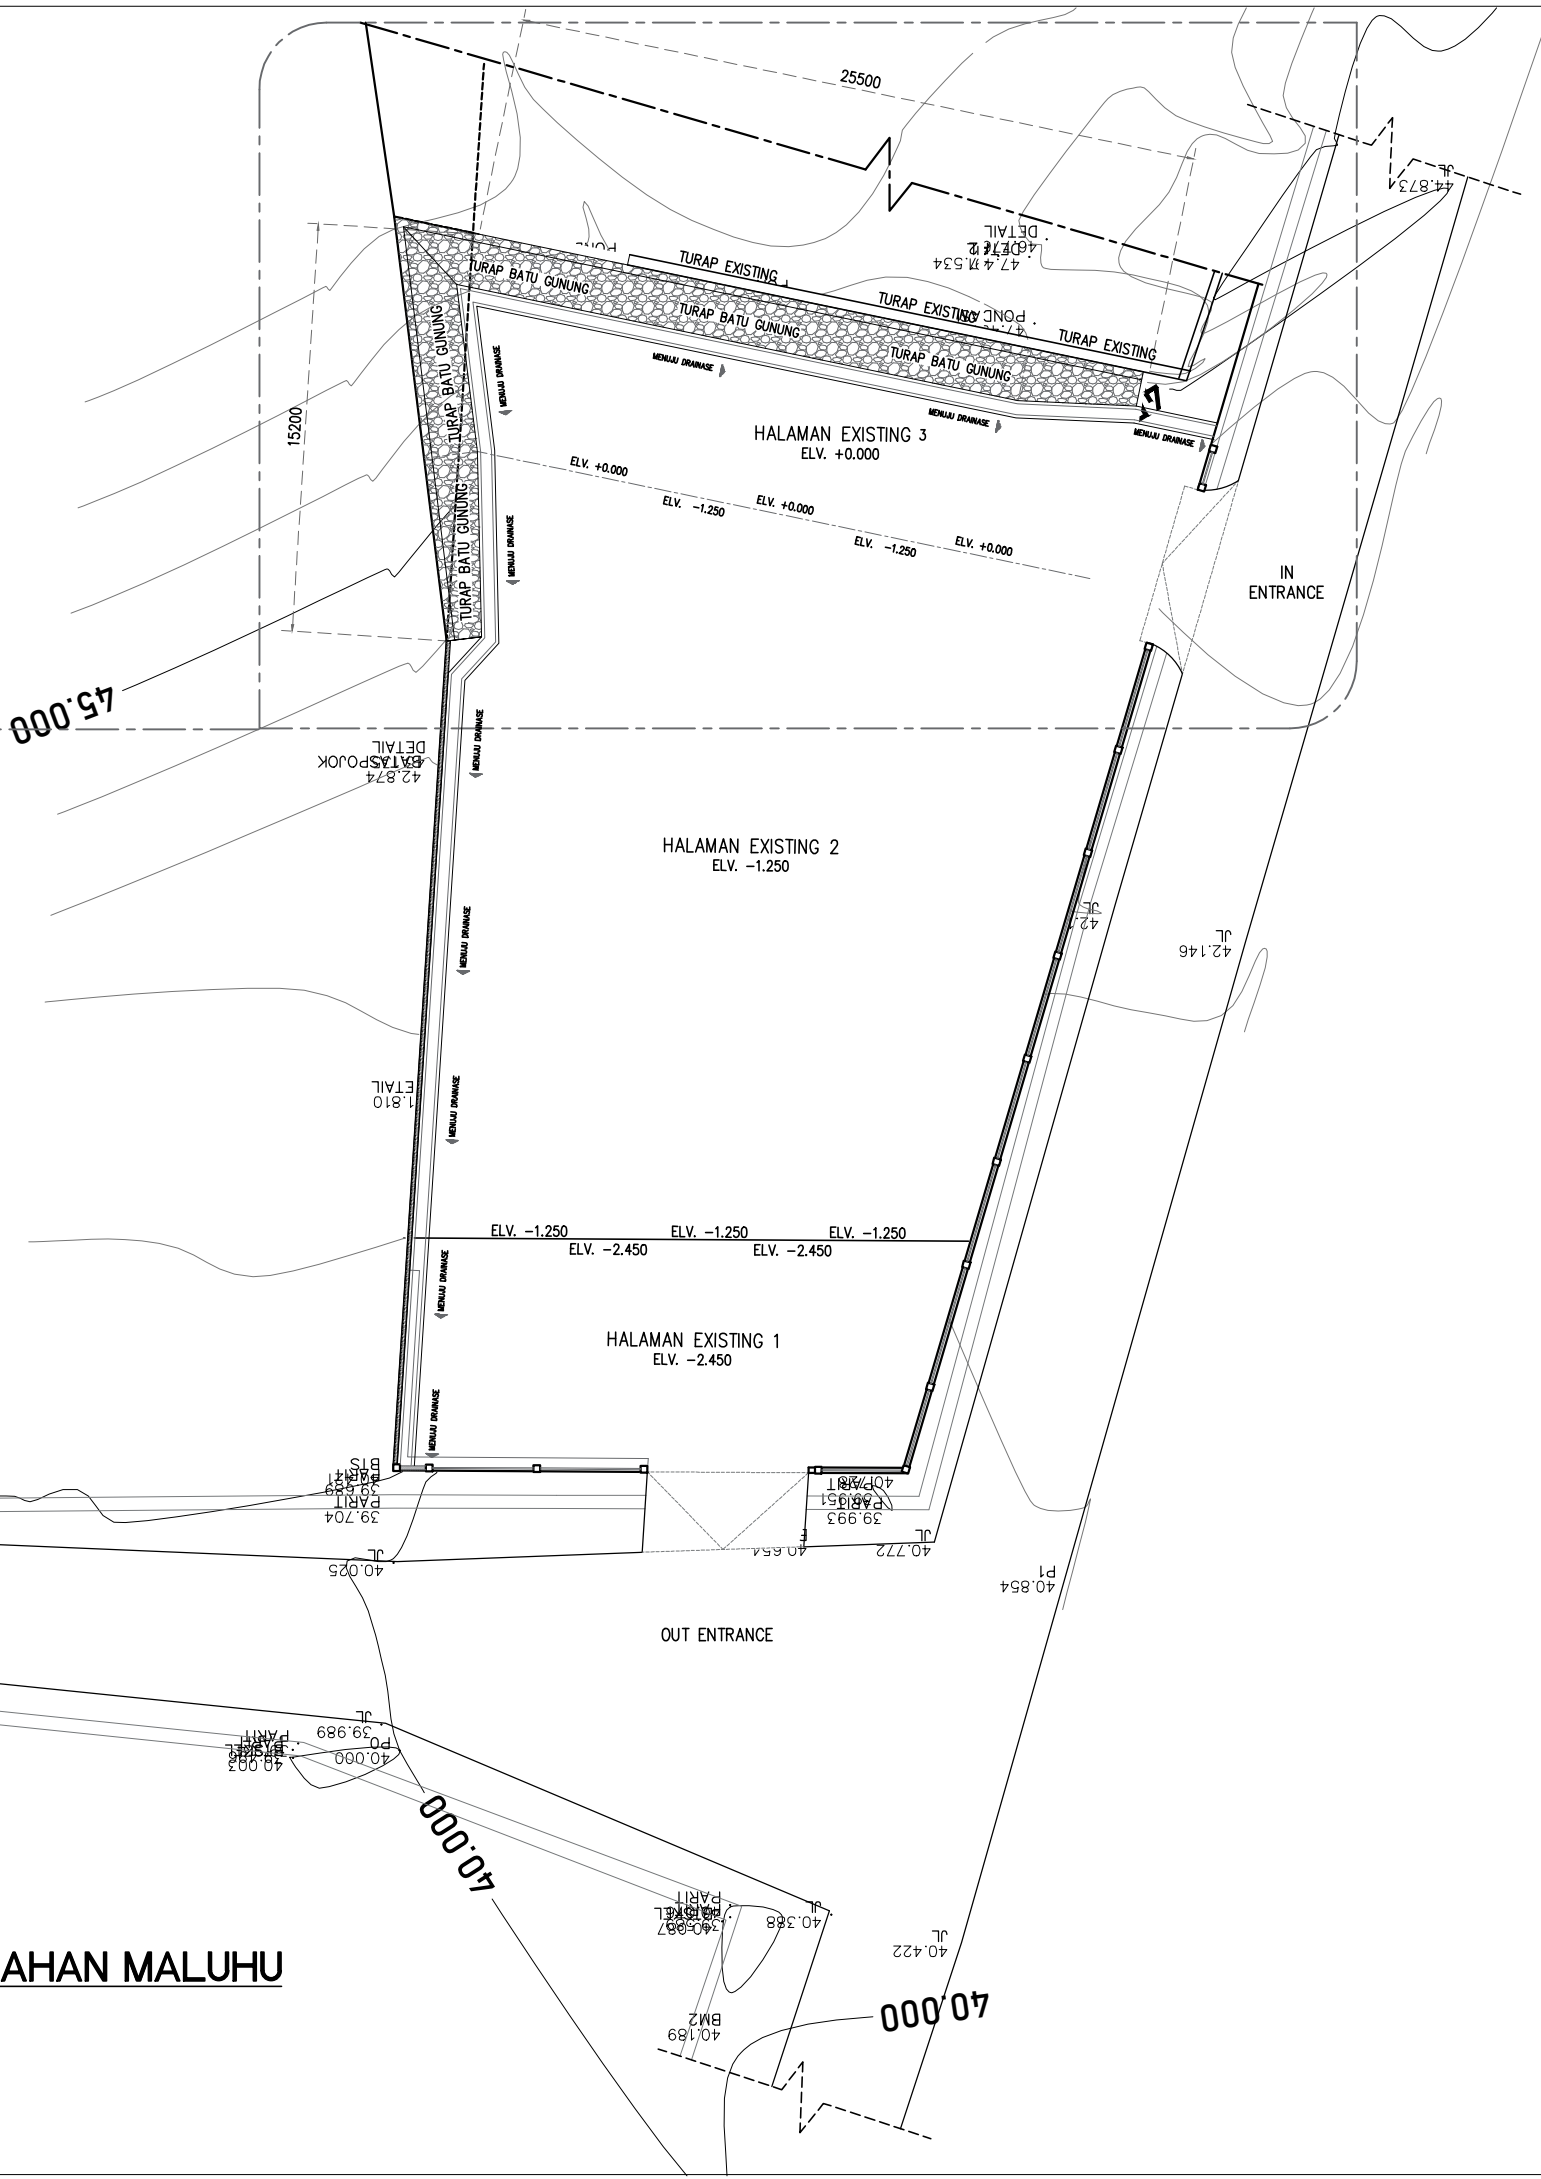



PEMERINTAH KABUPATEN KUTAI KARTANEGARA
DINAS PEKERJAAN UMUM

ALAMAT : JL. WOLTER MONGINSIDI KOMPLEK PERKANTORAN
BUPATI KUTAI KARTANEGARA TENGGARONG 75511

PEKERJAAN

LANJUTAN PEMBANGUNAN KANTOR KELURAHAN
MALUHU KEC. TENGGARONG

PROGRAM

PENATAAN BANGUNAN GEDUNG
LINGKUNGANYA

KEGIATAN

PENYELENGGARAAN PENATAAN BANGUNAN
DAN LINGKUNGANNYA DI DAERAH
KABUPATEN/KOTA

LOKASI

KECAMATAN TENGGARONG
KABUPATEN KUTAI KARTANEGARA

KONSULTAN PERENCANA



PT. GEOMAP INTERNATIONAL CONSULTANT
ENGINEERING AND ENVIRONMENTAL CONSULTANT
Jalan P. Antasari No. 34 Samarinda
Kalimantan Timur – Indonesia
Phone : +62 541 768914 , Fax : +62 541 768914
E-mail : geomap_s@yahoo.com

KERJA SAMA OPERASIONAL (KSO)



CV. EVOLUTION ENG

SUMBER DAYA MANAJERIAL

JABATAN	NAMA	PARAF
Team Leader	Bobo Eko Iswahyudi, ST., MT	
Ahli Struktur	Rahman Fauzi, ST	
Ahli Arsitektur 1	Achmad Ridha Aksan	
Ahli Arsitektur 2	Ikhwanul Ahfadz	
Ahli Mekanikal	Ir. Iskandar Lubis, ST	

Catatan :

JUDUL GAMBAR :

DENAH RENCANA DRAINASE

SKALA :

1:300


NO GAMBAR :


TRP – 02


DETAIL SECTION A



DENAH RENCANA DRAINASE
SCALE 1 : 300

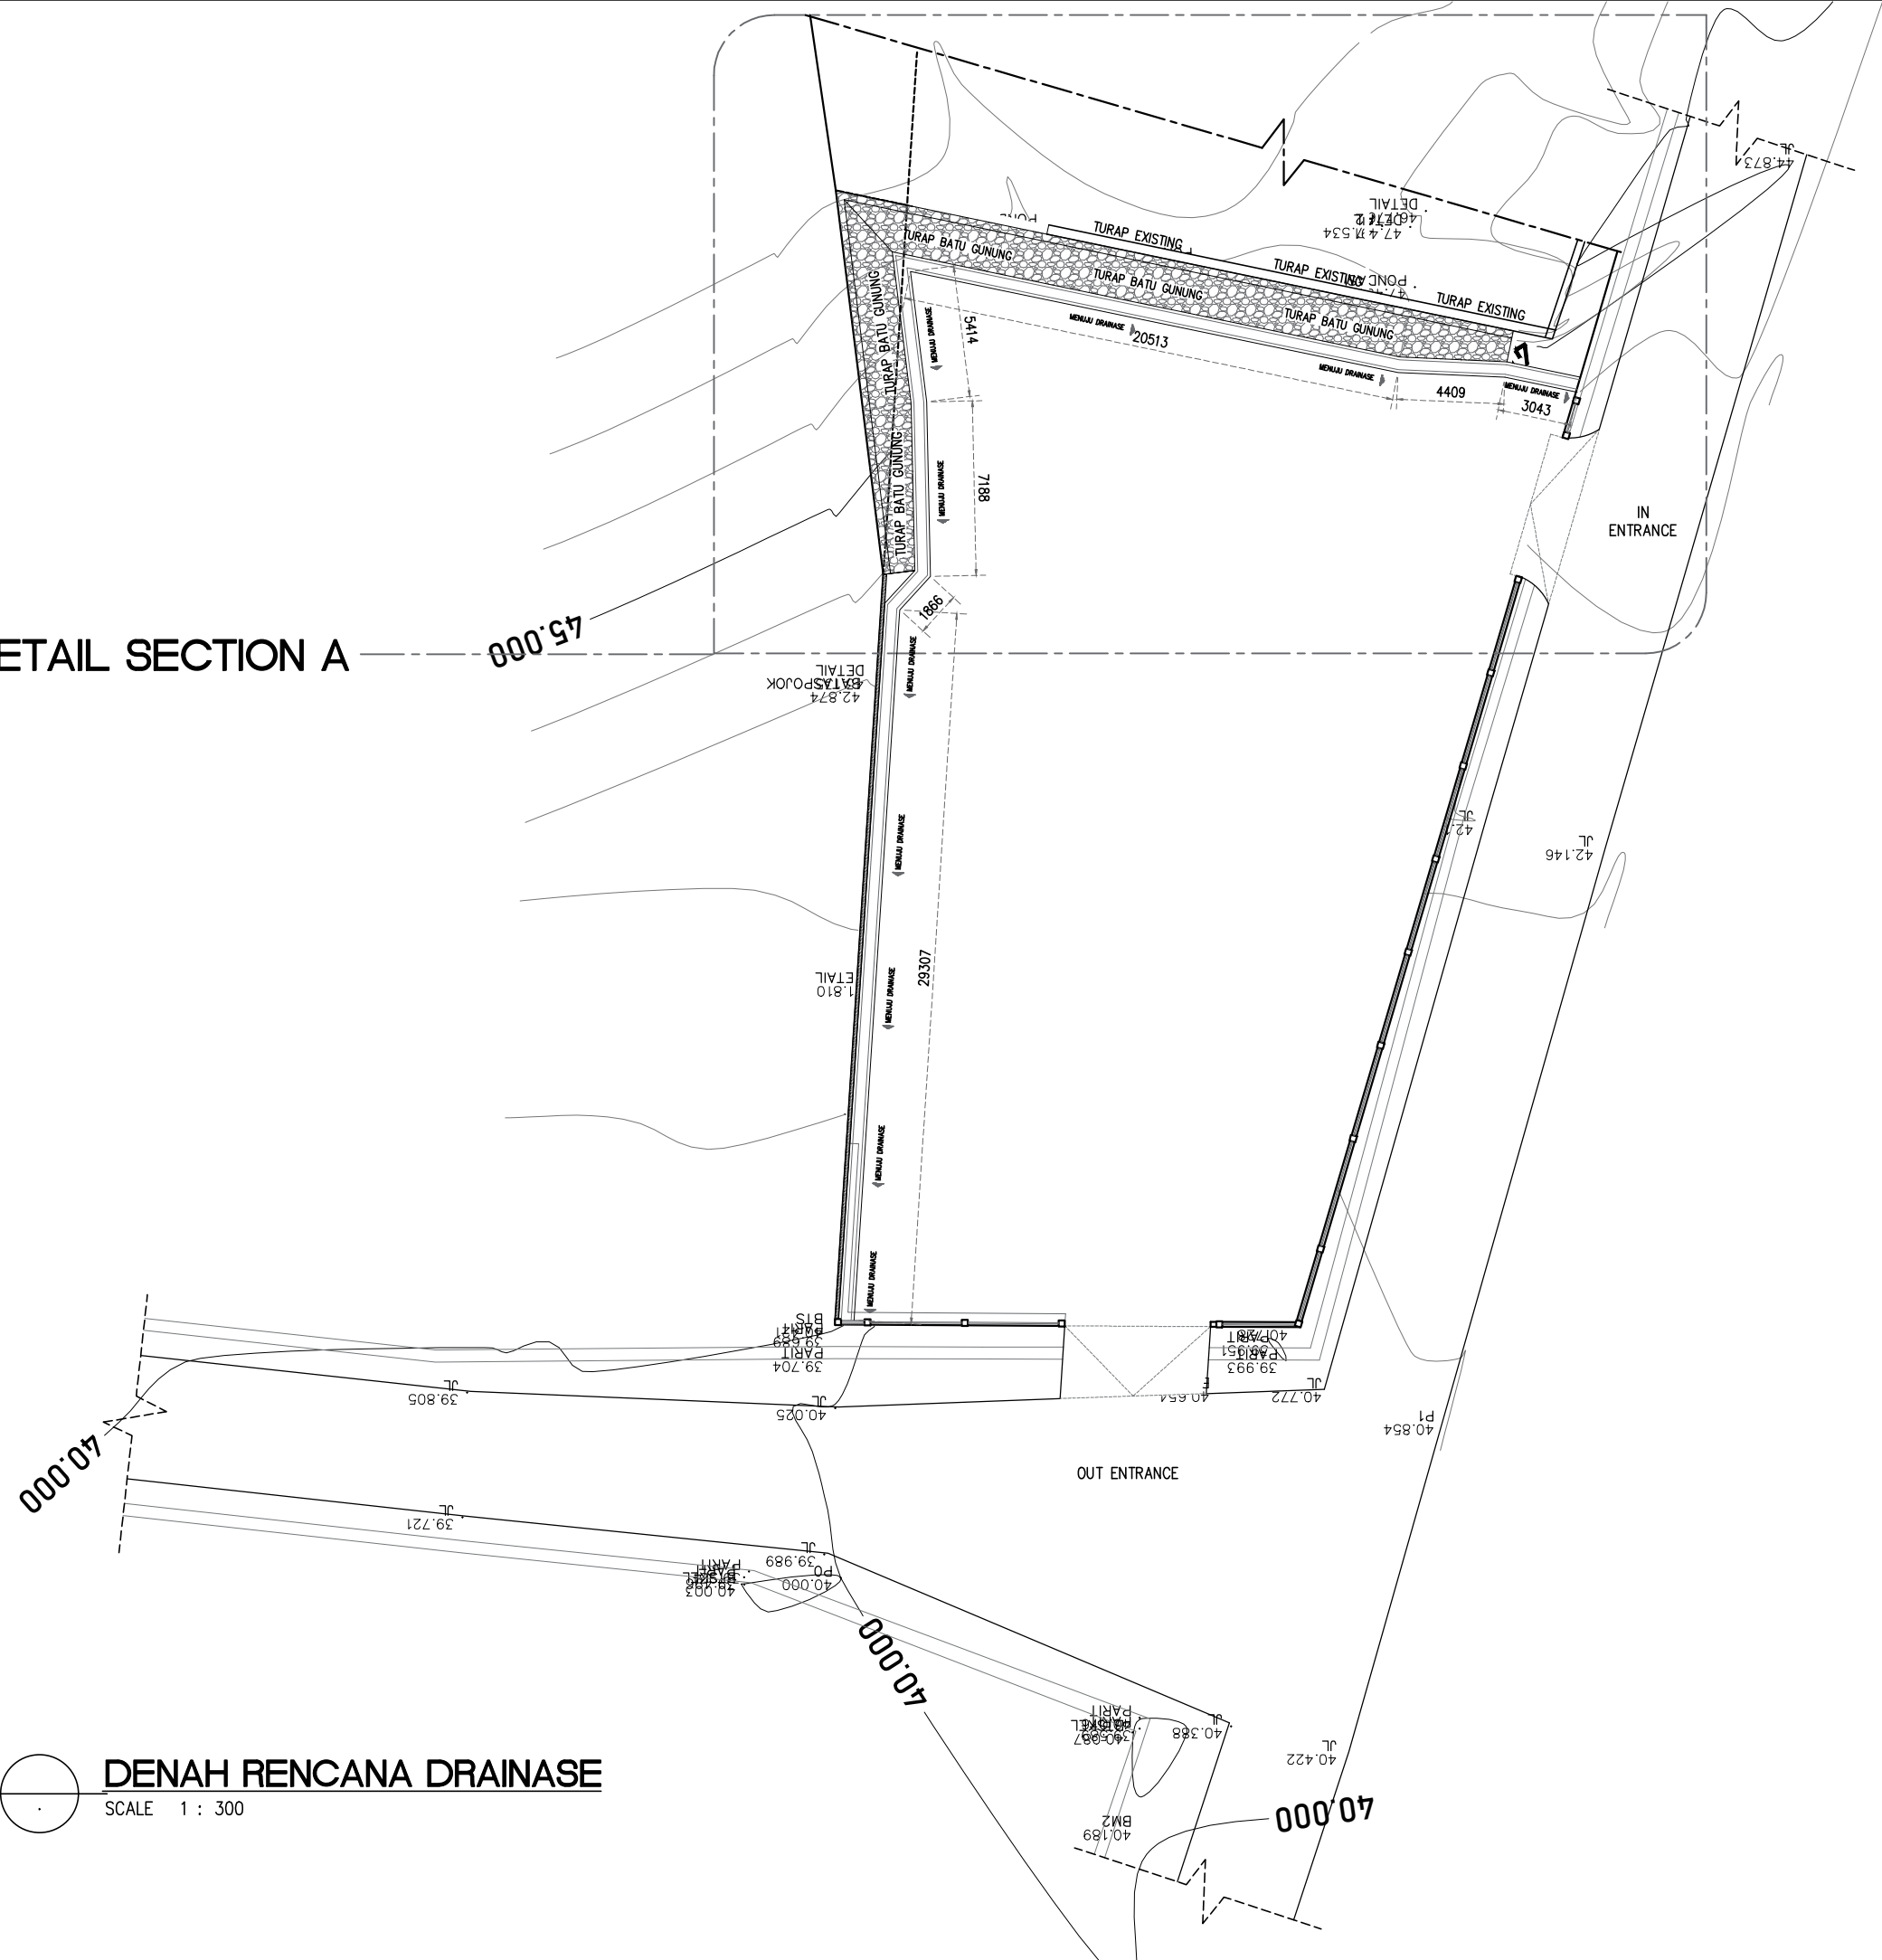

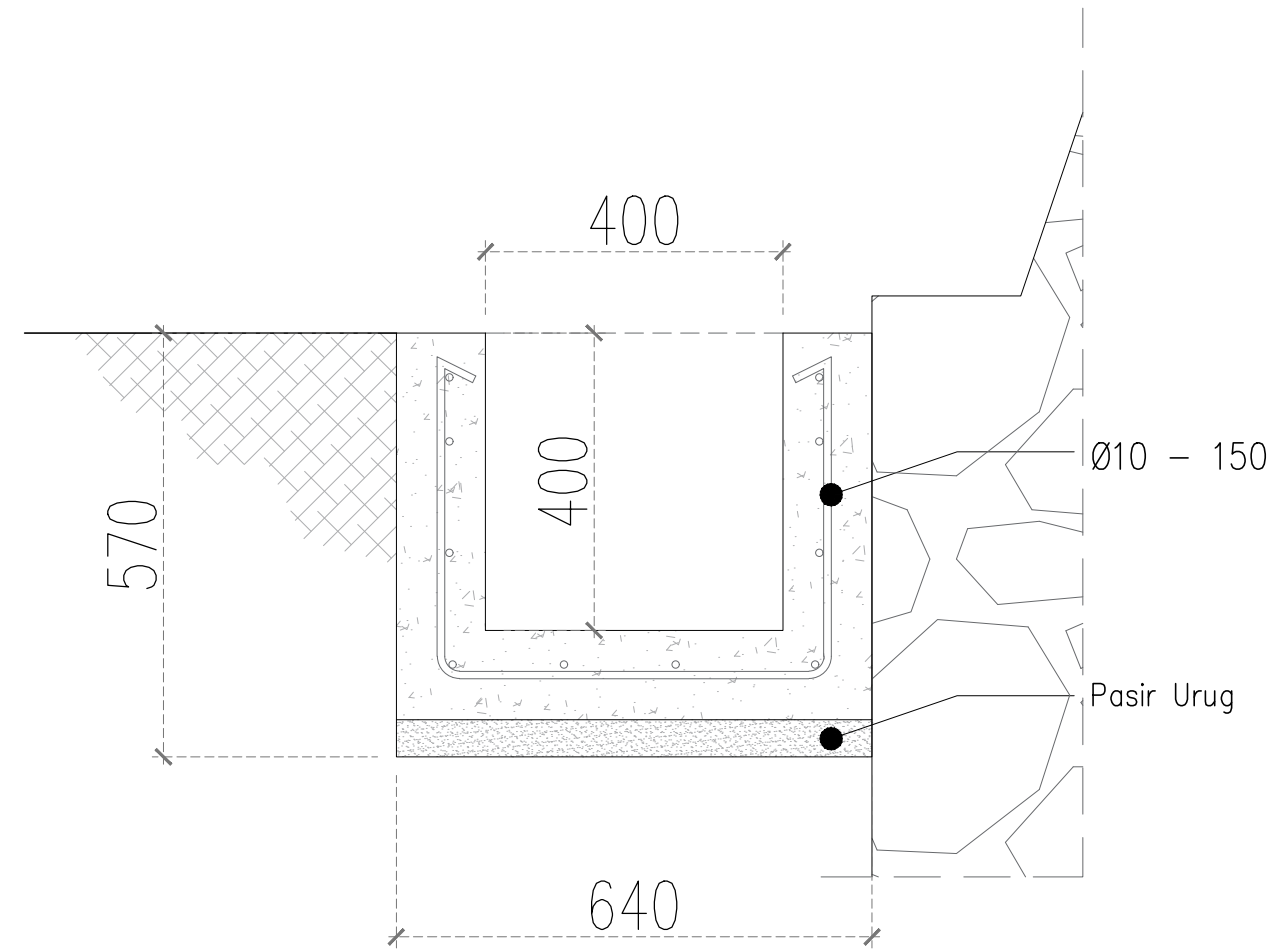

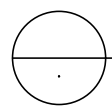 **DETAIL DRAINASE SITE**
SCALE 1 : 15



PEMERINTAH KABUPATEN KUTAI KARTANEGARA
DINAS PEKERJAAN UMUM

ALAMAT : JL. WOLTER MONGINSIDI KOMPLEK PERKANTORAN
BUPATI KUTAI KARTANEGARA TENGGARONG 75511

PEKERJAAN
LANJUTAN PEMBANGUNAN KANTOR KELURAHAN
MALUHU KEC. TENGGARONG

PROGRAM
PENATAAN BANGUNAN GEDUNG
LINGKUNGANYA

KEGIATAN
PENYELENGGARAAN PENATAAN BANGUNAN
DAN LINGKUNGANNYA DI DAERAH
KABUPATEN/KOTA

LOKASI
KECAMATAN TENGGARONG
KABUPATEN KUTAI KARTANEGARA

KONSULTAN PERENCANA
**PT. GEOMAP INTERNATIONAL CONSULTANT**
ENGINEERING AND ENVIRONMENTAL CONSULTANT
Jalan P. Antasari No. 34 Samarinda
Kalimantan Timur – Indonesia
Phone : +62 541 768914 , Fax : +62 541 768914
E-mail : geomap_s@yahoo.com

KERJA SAMA OPERASIONAL (KSO)
**CV. EVOLUTION ENG**

SUMBER DAYA MANAJERIAL		
JABATAN	NAMA	PARAF
Team Leader	Bobo Eko Iswahyudi, ST., MT	
Ahli Struktur	Rahman Fauzi, ST	
Ahli Arsitektur 1	Achmad Ridha Aksan	
Ahli Arsitektur 2	Ikhwanul Ahfadz	
Ahli Mekanikal	Ir. Iskandar Lubis, ST	

Catatan :

JUDUL GAMBAR :

DETAIL DRAINASE SITE

SKALA :	NO GAMBAR :
1:300	TRP – 03



PEMERINTAH KABUPATEN KUTAI KARTANEGARA
DINAS PEKERJAAN UMUM

ALAMAT : JL. WOLTER MONGINSIDI KOMPLEK PERKANTORAN
BUPATI KUTAI KARTANEGARA TENGGARONG 75511

PEKERJAAN

LANJUTAN PEMBANGUNAN KANTOR KELURAHAN
MALUHU KEC. TENGGARONG

PROGRAM

PENATAAN BANGUNAN GEDUNG
LINGKUNGANYA

KEGIATAN

PENYELENGGARAAN PENATAAN BANGUNAN
DAN LINGKUNGANNYA DI DAERAH
KABUPATEN/KOTA

LOKASI

KECAMATAN TENGGARONG
KABUPATEN KUTAI KARTANEGARA

KONSULTAN PERENCANA



PT. GEOMAP INTERNATIONAL CONSULTANT
ENGINEERING AND ENVIRONMENTAL CONSULTANT
Jalan P. Antasari No. 34 Samarinda
Kalimantan Timur – Indonesia
Phone : +62 541 768914 , Fax : +62 541 768914
E-mail : geomap_s@yahoo.com

KERJA SAMA OPERASIONAL (KSO)



CV. EVOLUTION ENG

SUMBER DAYA MANAJERIAL

JABATAN	NAMA	PARAF
Team Leader	Bobi Eko Iswahyudi, ST., MT	
Ahli Struktur	Rahman Fauzi, ST	
Ahli Arsitektur 1	Achmad Ridha Aksan	
Ahli Arsitektur 2	Ikhwanul Ahfadz	
Ahli Mekanikal	Ir. Iskandar Lubis, ST	

Catatan :

JUDUL GAMBAR :


DENAH RENCANA TITIK PANCANG ULIN

SKALA :

1:300

NO GAMBAR :

TRP – 04

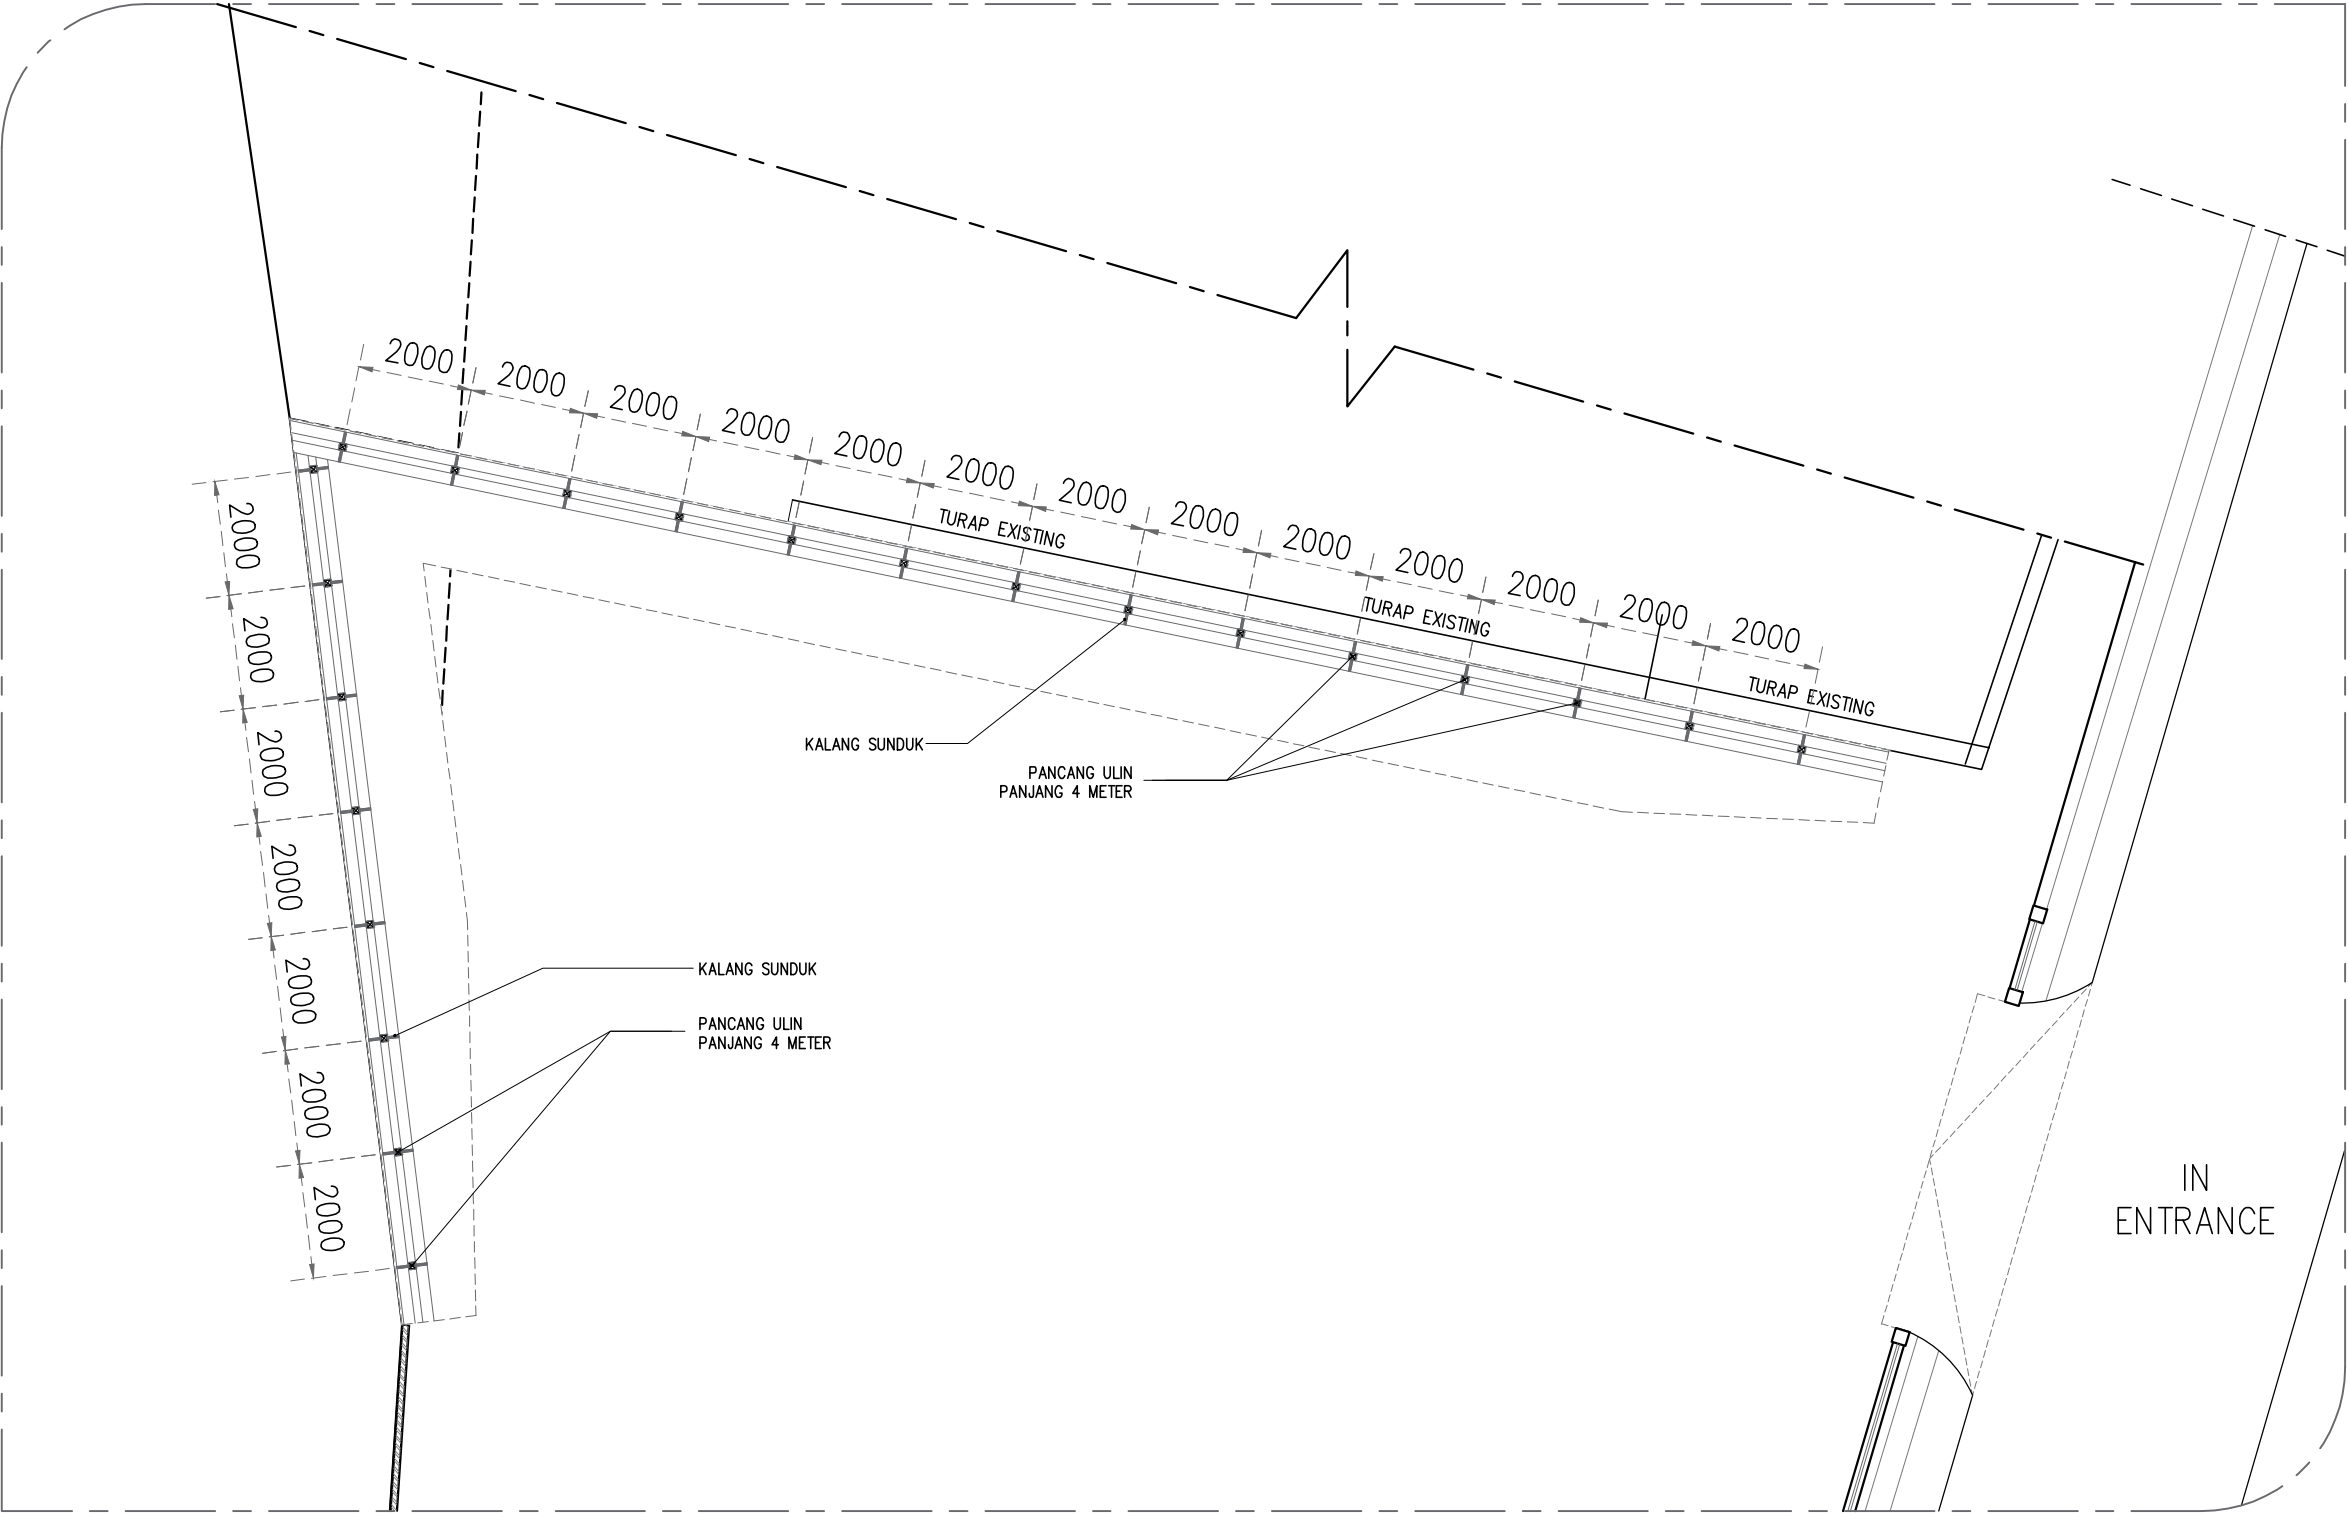

- KETERANGAN :
- JARAK SETIAP PANCANG ULIN YAITU 2 METER
 - PANJANG SETIAP PANCANG ULIN ADALAH 4 METER
 - TOTAL TITIK PANCANG ULING 22 TITIK



DENAH RENCANA TITIK PANCANG ULIN
SCALE 1 : 300



PEMERINTAH KABUPATEN KUTAI KARTANEGARA
DINAS PEKERJAAN UMUM

ALAMAT : JL. WOLTER MONGINSIDI KOMPLEK PERKANTORAN
BUPATI KUTAI KARTANEGARA TENGGARONG 75511

PEKERJAAN

LANJUTAN PEMBANGUNAN KANTOR KELURAHAN
MALUHU KEC. TENGGARONG

PROGRAM

PENATAAN BANGUNAN GEDUNG
LINGKUNGANYA

KEGIATAN

PENYELENGGARAAN PENATAAN BANGUNAN
DAN LINGKUNGANNYA DI DAERAH
KABUPATEN/KOTA

LOKASI

KECAMATAN TENGGARONG
KABUPATEN KUTAI KARTANEGARA

KONSULTAN PERENCANA



PT. GEOMAP INTERNATIONAL CONSULTANT
ENGINEERING AND ENVIRONMENTAL CONSULTANT
Jalan P. Antasari No. 34 Samarinda
Kalimantan Timur – Indonesia
Phone : +62 541 768914 , Fax : +62 541 768914
E-mail : geomap_s@yahoo.com

KERJA SAMA OPERASIONAL (KSO)



CV. EVOLUTION ENG

SUMBER DAYA MANAJERIAL

JABATAN	NAMA	PARAF
Team Leader	Bobo Eko Iswahyudi, ST., MT	
Ahli Struktur	Rahman Fauzi, ST	
Ahli Arsitektur 1	Achmad Ridha Aksan	
Ahli Arsitektur 2	Ikhwanul Ahfadz	
Ahli Mekanikal	Ir. Iskandar Lubis, ST	

Catatan :

JUDUL GAMBAR :


DENAH EXISTING

SKALA :

1:300

NO GAMBAR :

TRP - 05

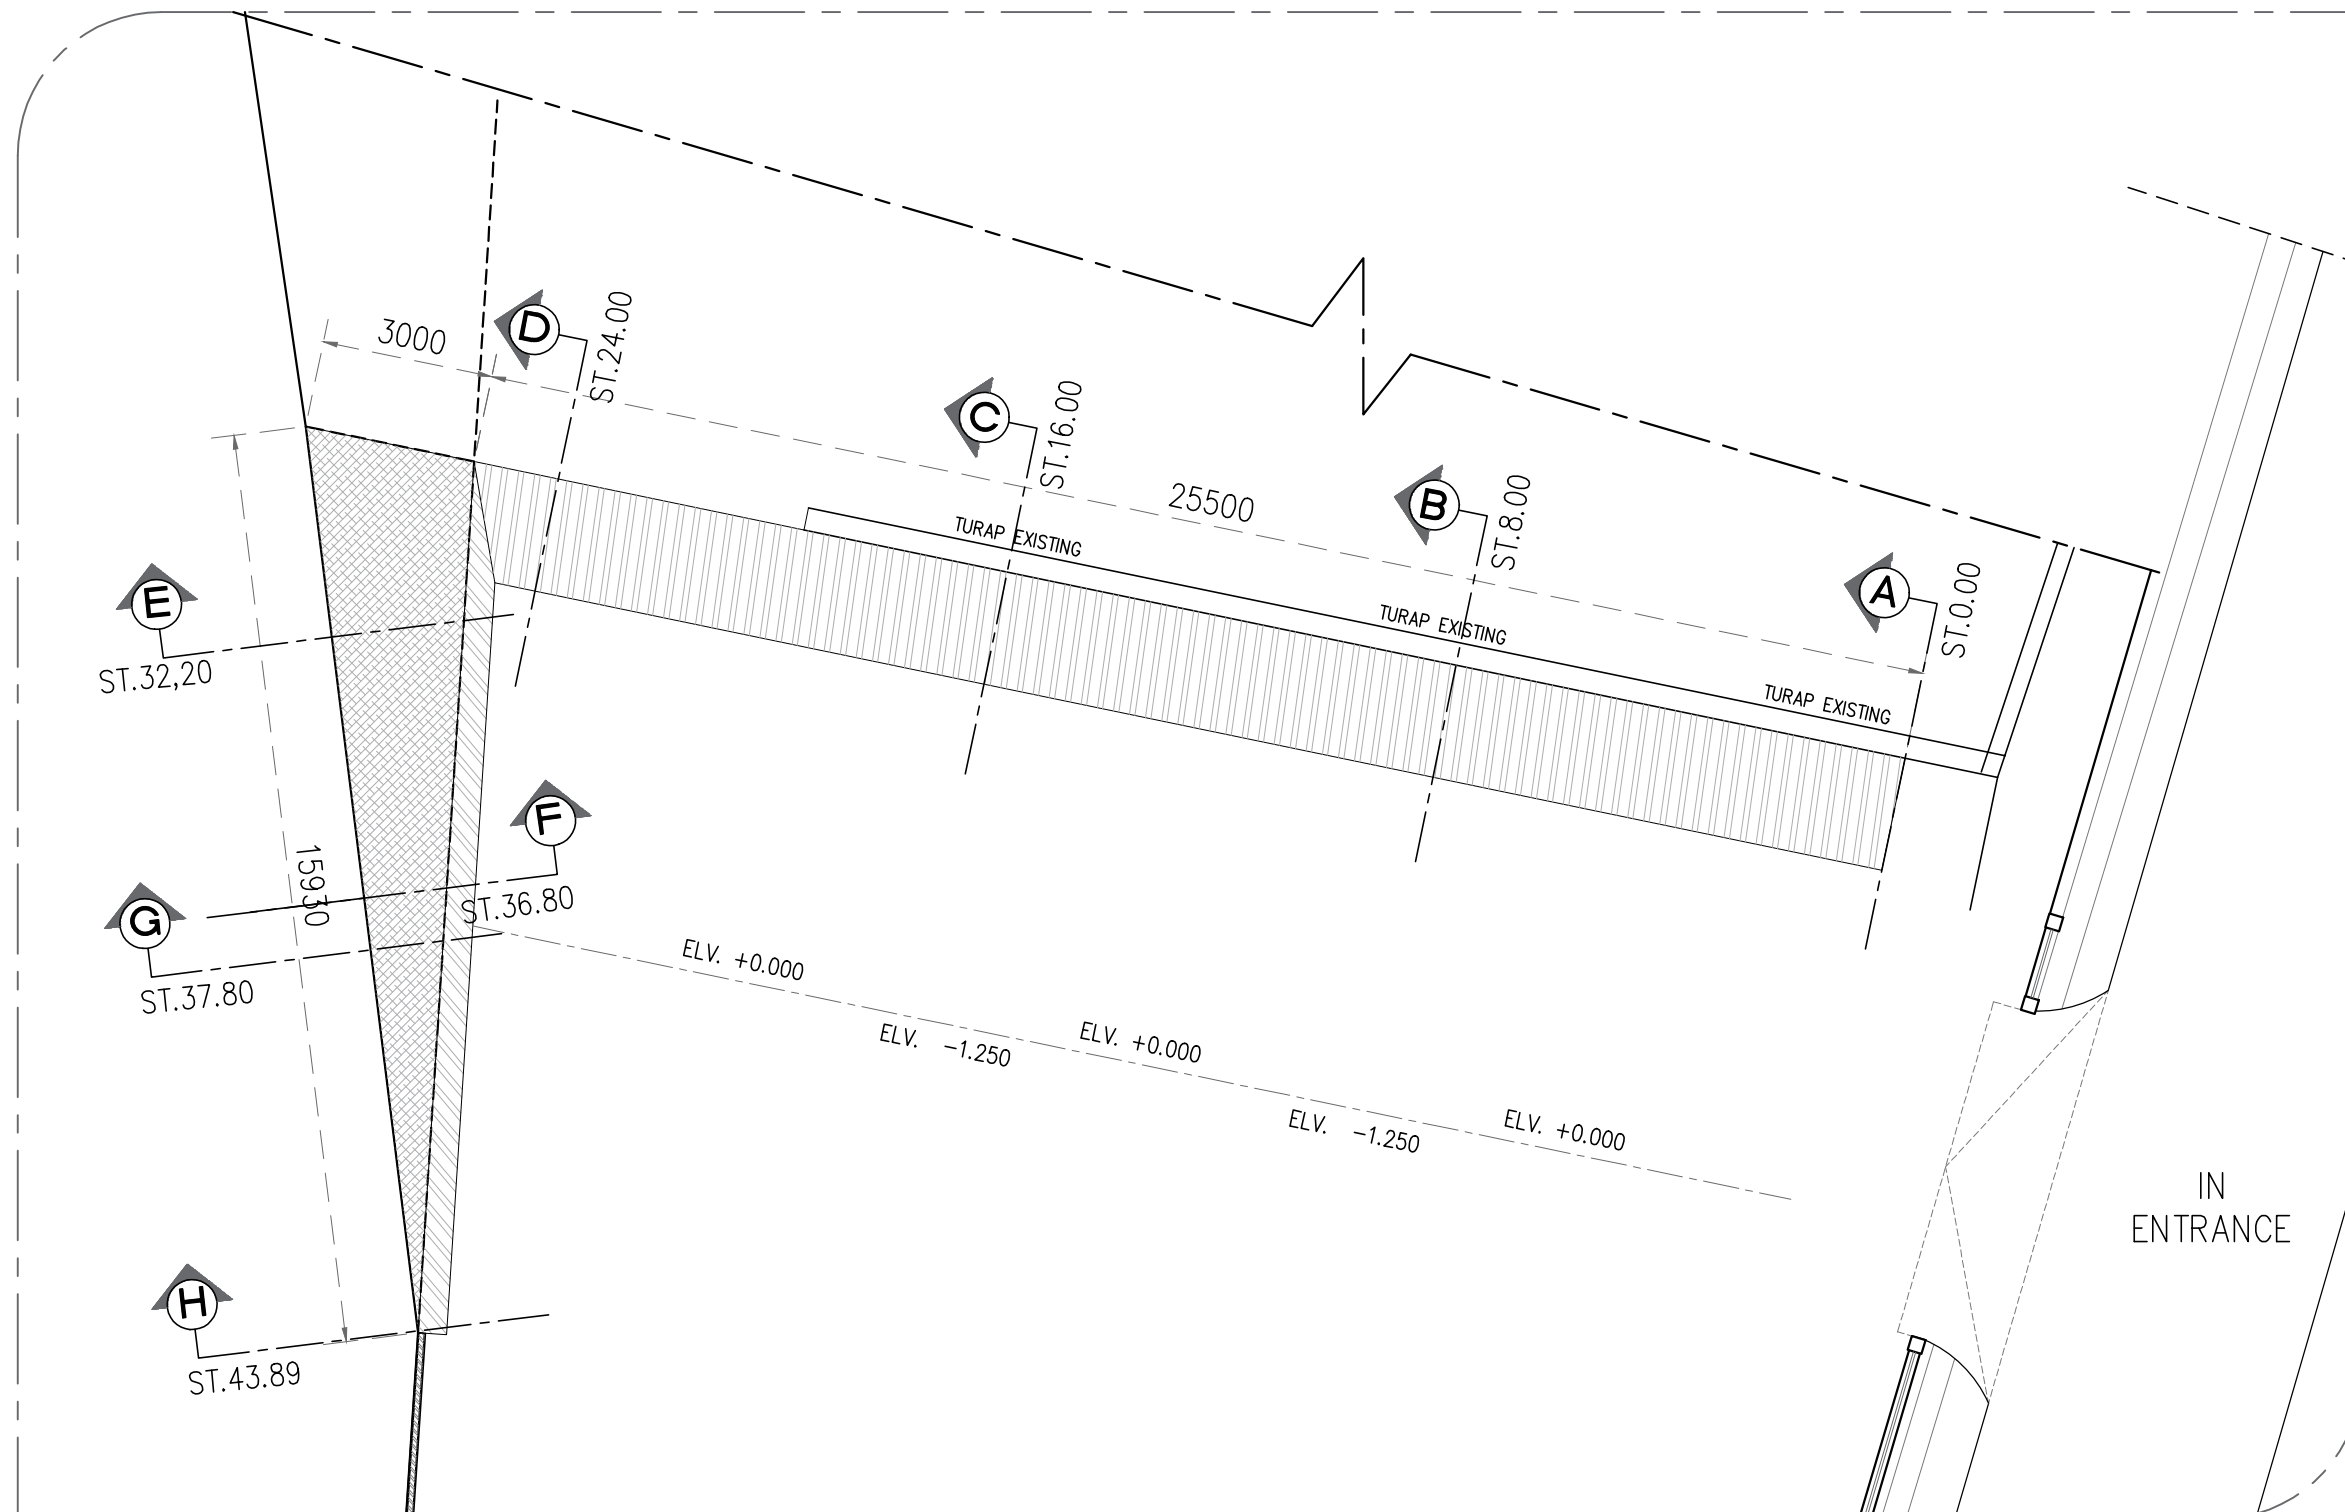

DENAH EXISTING
SCALE 1 : 300



PEMERINTAH KABUPATEN KUTAI KARTANEGARA
DINAS PEKERJAAN UMUM

ALAMAT : JL. WOLTER MONGINSIDI KOMPLEK PERKANTORAN
BUPATI KUTAI KARTANEGARA TENGGARONG 75511

PEKERJAAN

LANJUTAN PEMBANGUNAN KANTOR KELURAHAN
MALUHU KEC. TENGGARONG

PROGRAM

PENATAAN BANGUNAN GEDUNG
LINGKUNGANYA

KEGIATAN

PENYELENGGARAAN PENATAAN BANGUNAN
DAN LINGKUNGANNYA DI DAERAH
KABUPATEN/KOTA

LOKASI

KECAMATAN TENGGARONG
KABUPATEN KUTAI KARTANEGARA

KONSULTAN PERENCANA



PT. GEOMAP INTERNATIONAL CONSULTANT
ENGINEERING AND ENVIRONMENTAL CONSULTANT
Jalan P. Antasari No. 34 Samarinda
Kalimantan Timur – Indonesia
Phone : +62 541 768914 , Fax : +62 541 768914
E-mail : geomap_s@yahoo.com

KERJA SAMA OPERASIONAL (KSO)



CV. EVOLUTION ENG

SUMBER DAYA MANAJERIAL

JABATAN	NAMA	PARAF
Team Leader	Bobo Eko Iswahyudi, ST., MT	
Ahli Struktur	Rahman Fauzi, ST	
Ahli Arsitektur 1	Achmad Ridha Aksan	
Ahli Arsitektur 2	Ikhwanul Ahfadz	
Ahli Mekanikal	Ir. Iskandar Lubis, ST	

Catatan :

JUDUL GAMBAR :


DENAH RENCANA

SKALA :

1:300

NO GAMBAR :

TRP – 06

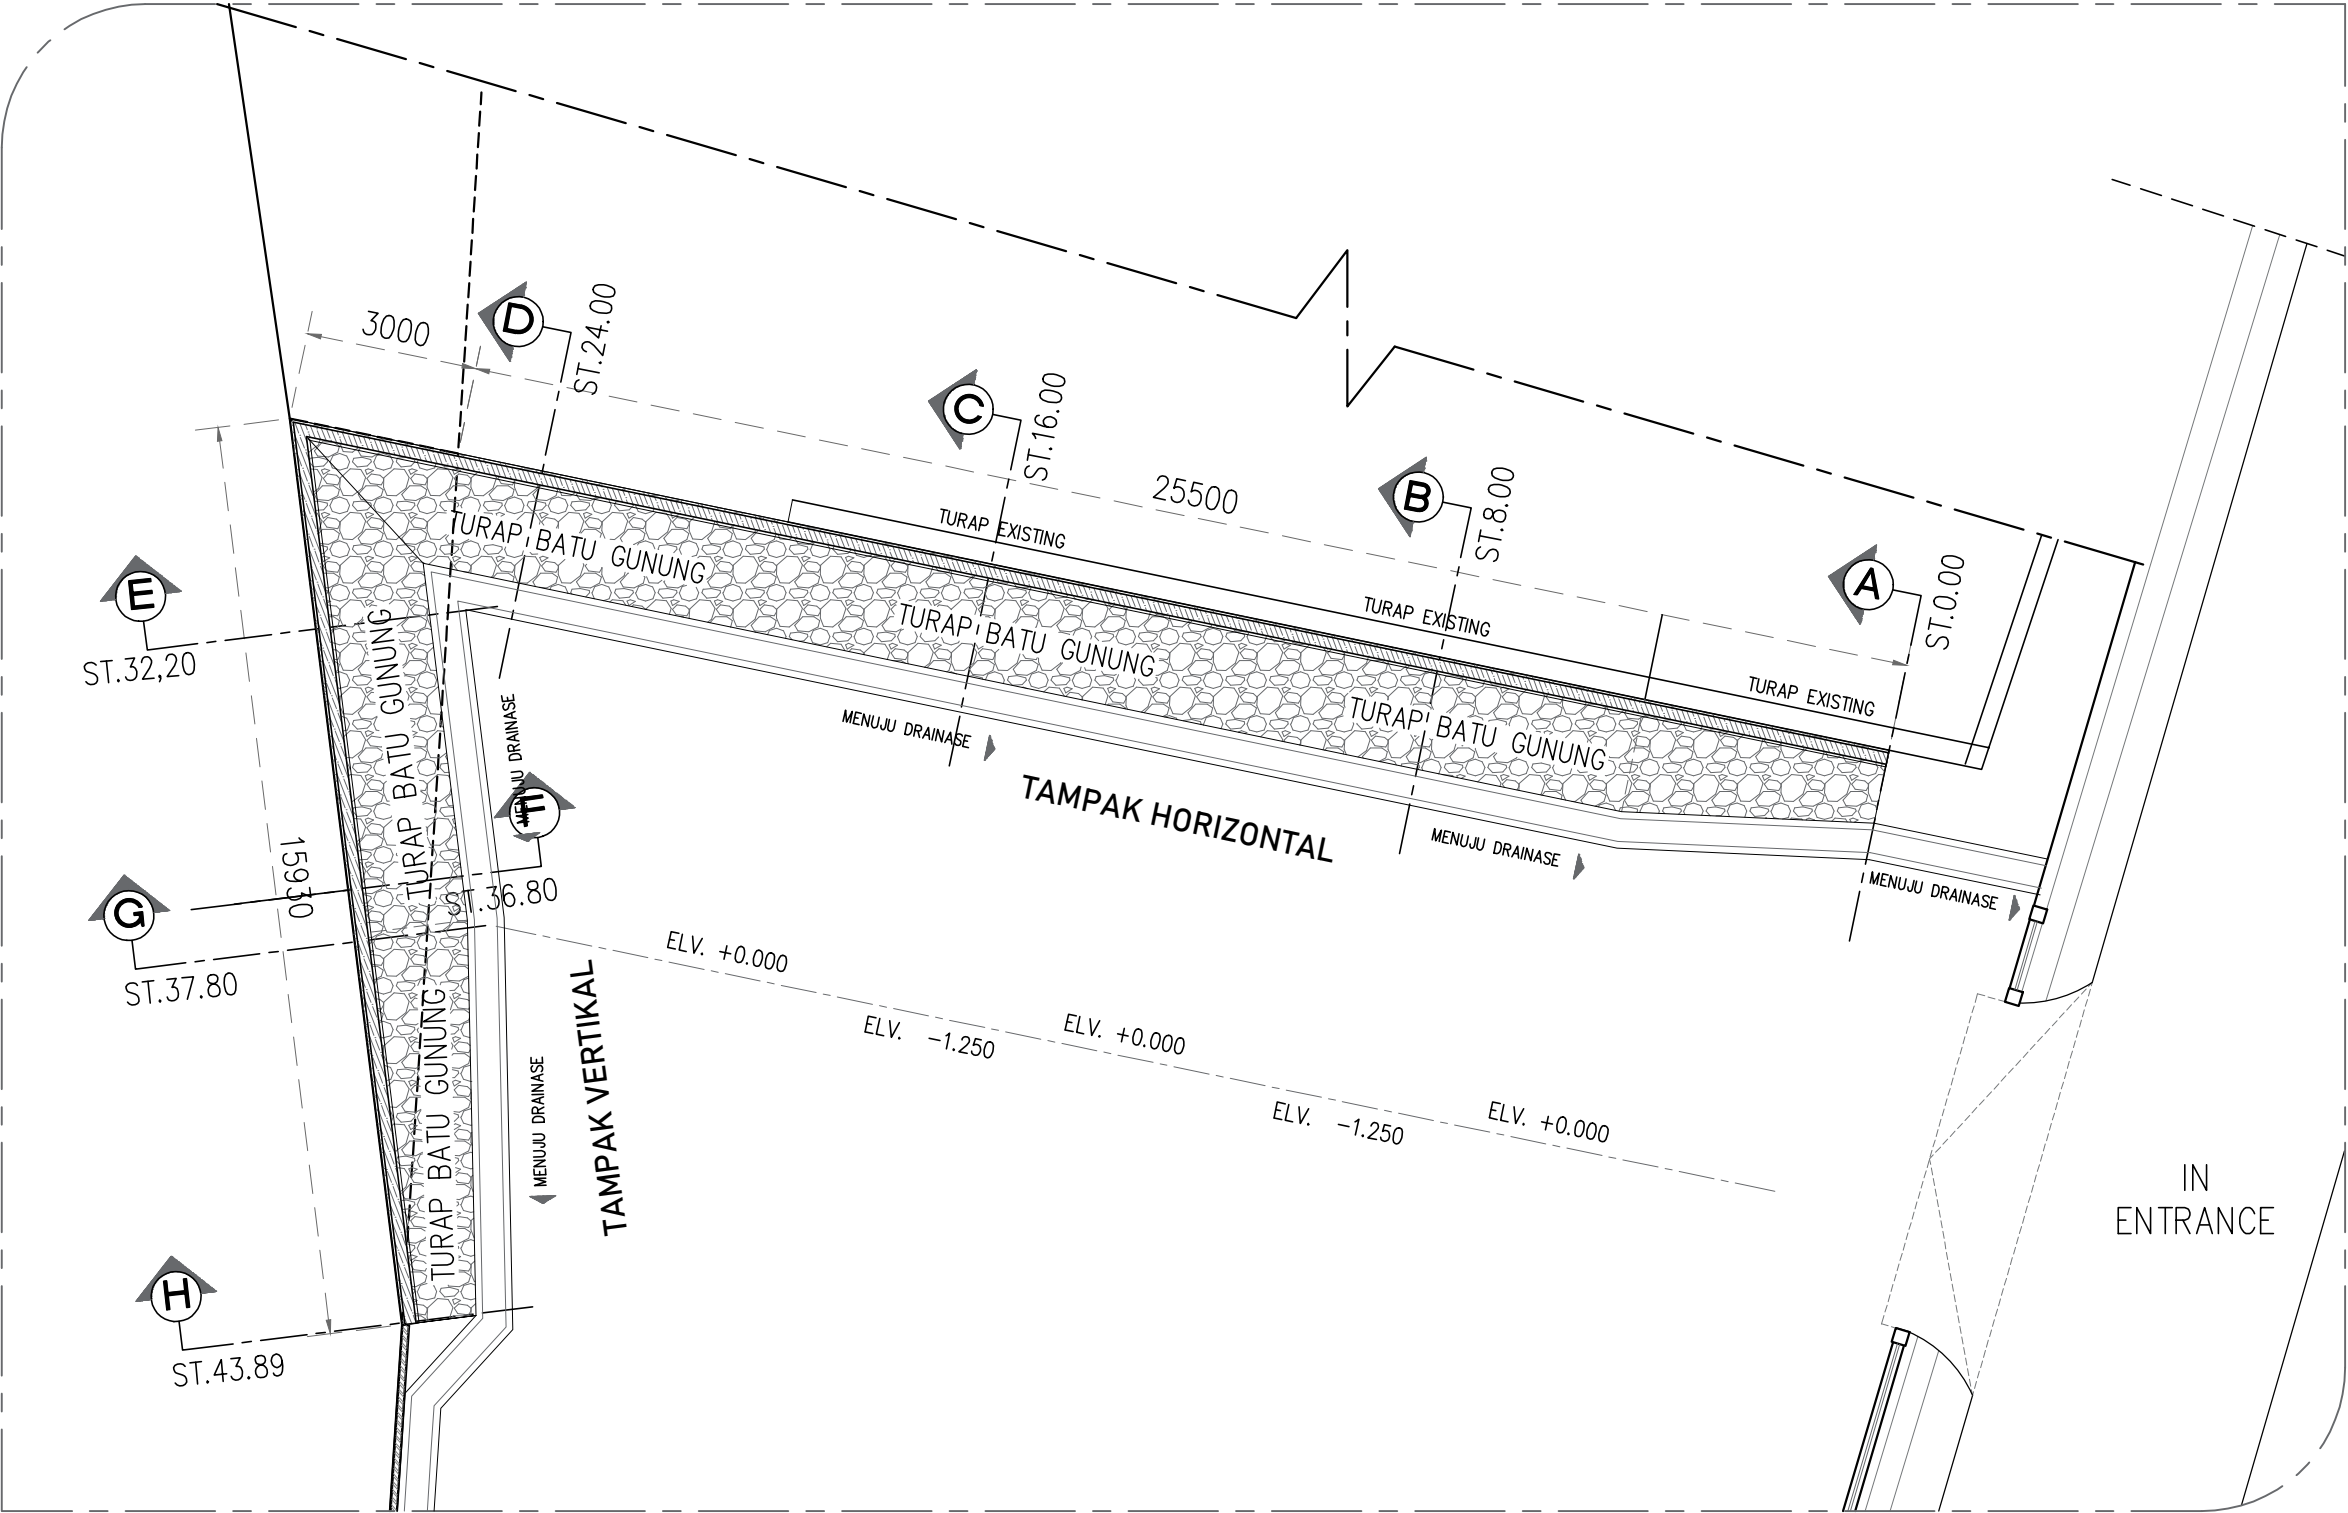

DENAH RENCANA

SCALE 1 : 300



PEMERINTAH KABUPATEN KUTAI KARTANEGARA
DINAS PEKERJAAN UMUM

ALAMAT : JL. WOLTER MONGINSIDI KOMPLEK PERKANTORAN
BUPATI KUTAI KARTANEGARA TENGGARONG 75511

PEKERJAAN

LANJUTAN PEMBANGUNAN KANTOR KELURAHAN
MALUHU KEC. TENGGARONG

PROGRAM

PENATAAN BANGUNAN GEDUNG
LINGKUNGANYA

KEGIATAN

PENYELENGGARAAN PENATAAN BANGUNAN
DAN LINGKUNGANNYA DI DAERAH
KABUPATEN/KOTA

LOKASI

KECAMATAN TENGGARONG
KABUPATEN KUTAI KARTANEGARA

KONSULTAN PERENCANA



PT. GEOMAP INTERNATIONAL CONSULTANT
ENGINEERING AND ENVIRONMENTAL CONSULTANT
Jalan P. Antasari No. 34 Samarinda
Kalimantan Timur – Indonesia
Phone : +62 541 768914 , Fax : +62 541 768914
E-mail : geomap_s@yahoo.com

KERJA SAMA OPERASIONAL (KSO)



CV. EVOLUTION ENG

SUMBER DAYA MANAJERIAL

JABATAN	NAMA	PARAF
Team Leader	Bobi Eko Iswahyudi, ST., MT	
Ahli Struktur	Rahman Fauzi, ST	
Ahli Arsitektur 1	Achmad Ridha Aksan	
Ahli Arsitektur 2	Ikhwanul Ahfadz	
Ahli Mekanikal	Ir. Iskandar Lubis, ST	

Catatan :

JUDUL GAMBAR :


TAMPAK HORIZONTAL DAN VERTIKAL

SKALA :


1:300

NO GAMBAR :

TRP – 07

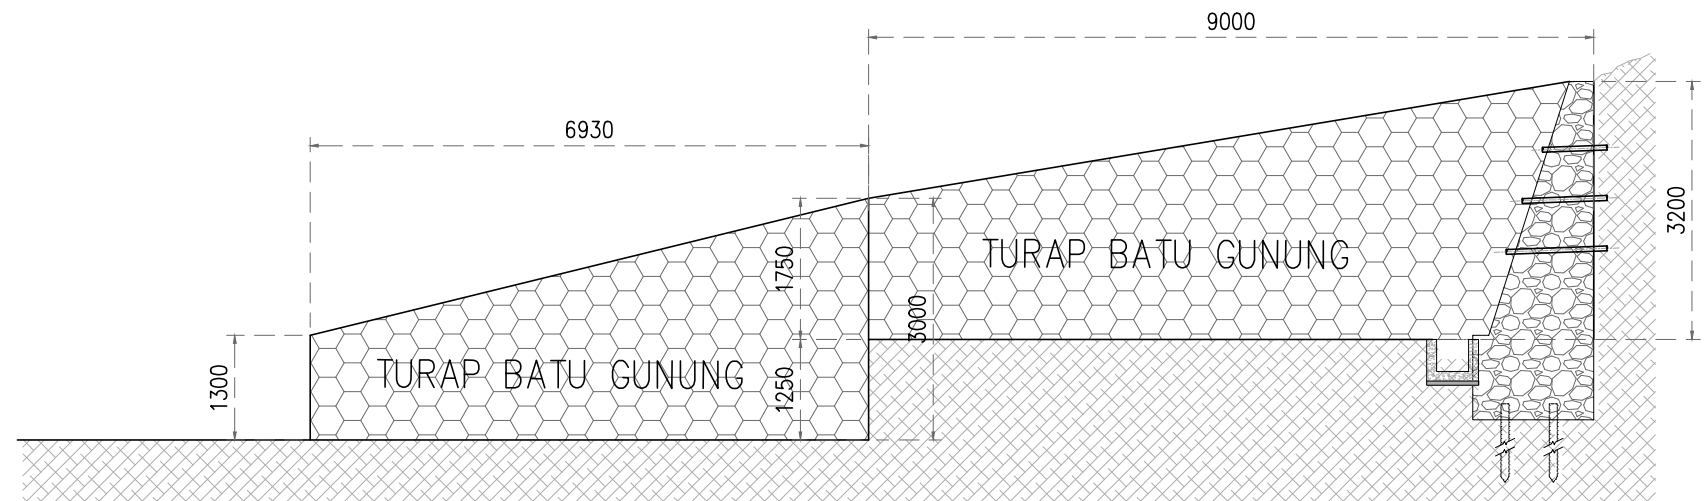

TAMPAK VERTIKAL
SCALE 1 : 300

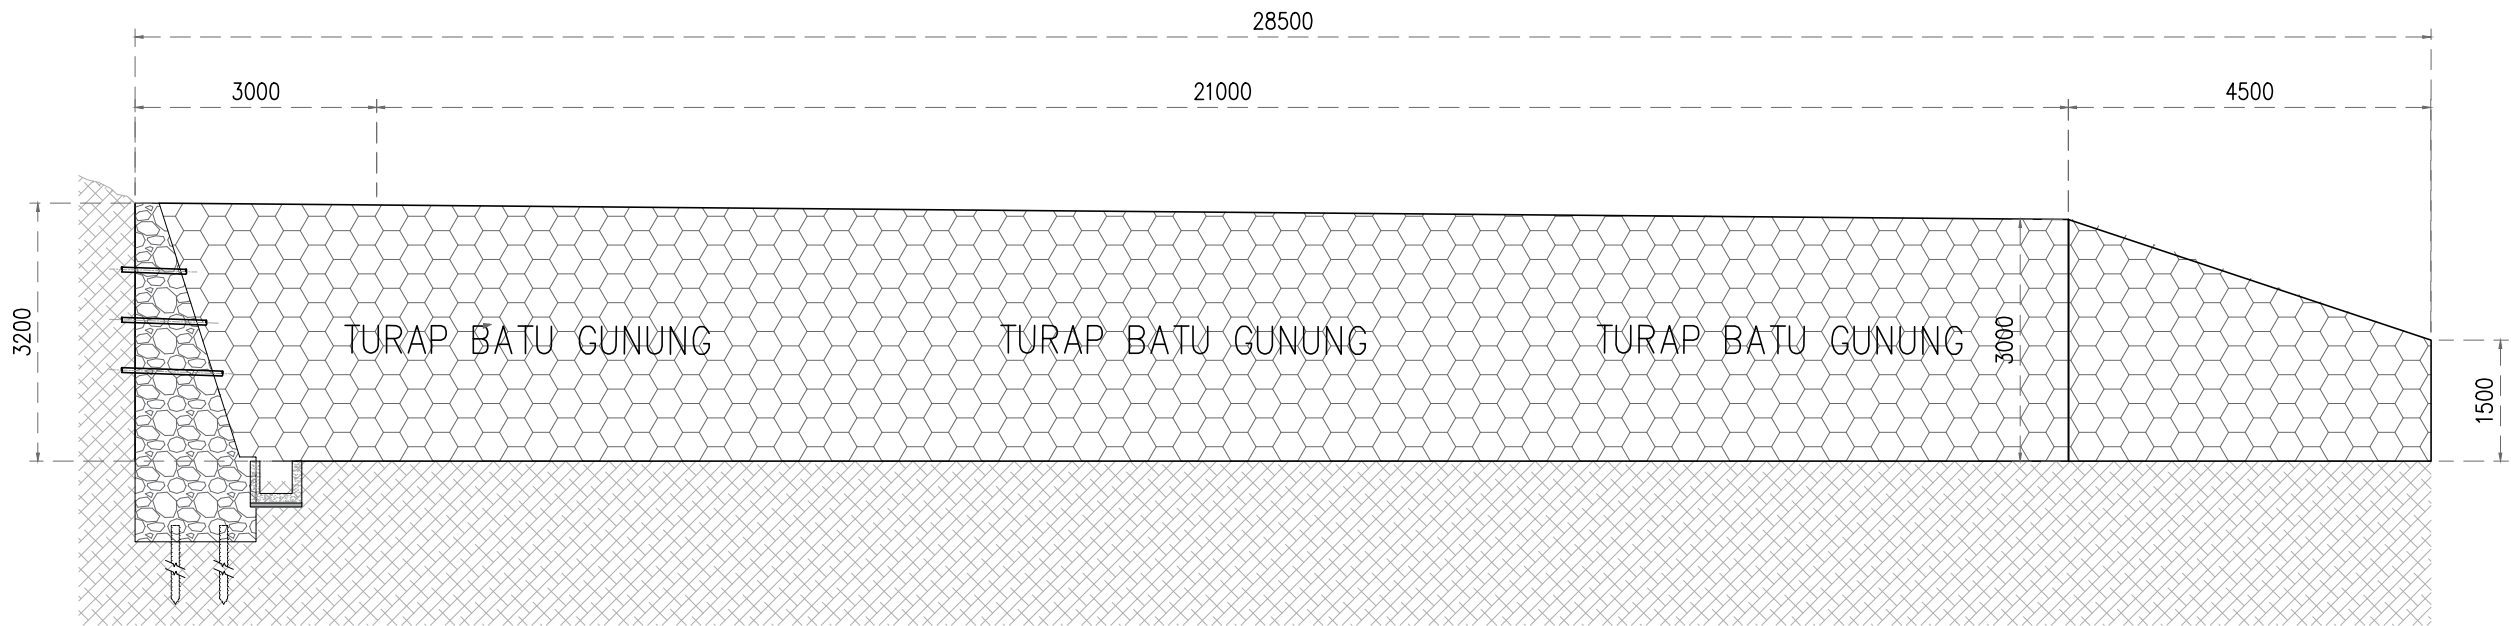

TAMPAK HORIZONTAL
SCALE 1 : 300



PEKERJAAN

LANJUTAN PEMBANGUNAN KANTOR KELURAHAN
MALUHU KEC. TENGGARONG

PROGRAM

PENATAAN BANGUNAN GEDUNG LINGKUNGANYA

KEGIATAN

PENYELENGGARAAN PENATAAN BANGUNAN
DAN LINGKUNGANNYA DI DAERAH
KABUPATEN/KOTA

LOKASI

KECAMATAN TENGGARONG
KABUPATEN KUTAI KARTANEGARA

KONSULTAN PERENCANA



KERJA SAMA OPERASIONAL (KSO)



SUMBER DAYA MANAJERIAL

JABATAN	NAMA	PARAF
Team Leader	Bobi Eko Iswahyudi, ST., MT	
Ahli Struktur	Rahman Fauzi, ST	
Ahli Arsitektur 1	Achmad Ridha Aksan	
Ahli Arsitektur 2	Ikhwanul Ahfadz	
Ahli Mekanikal	Ir. Iskandar Lubis, ST	

Catatan :

JUDUL GAMBAR :


DETAIL TURAP A

SKALA :

NO GAMBAR :

1:300

TRP - 08

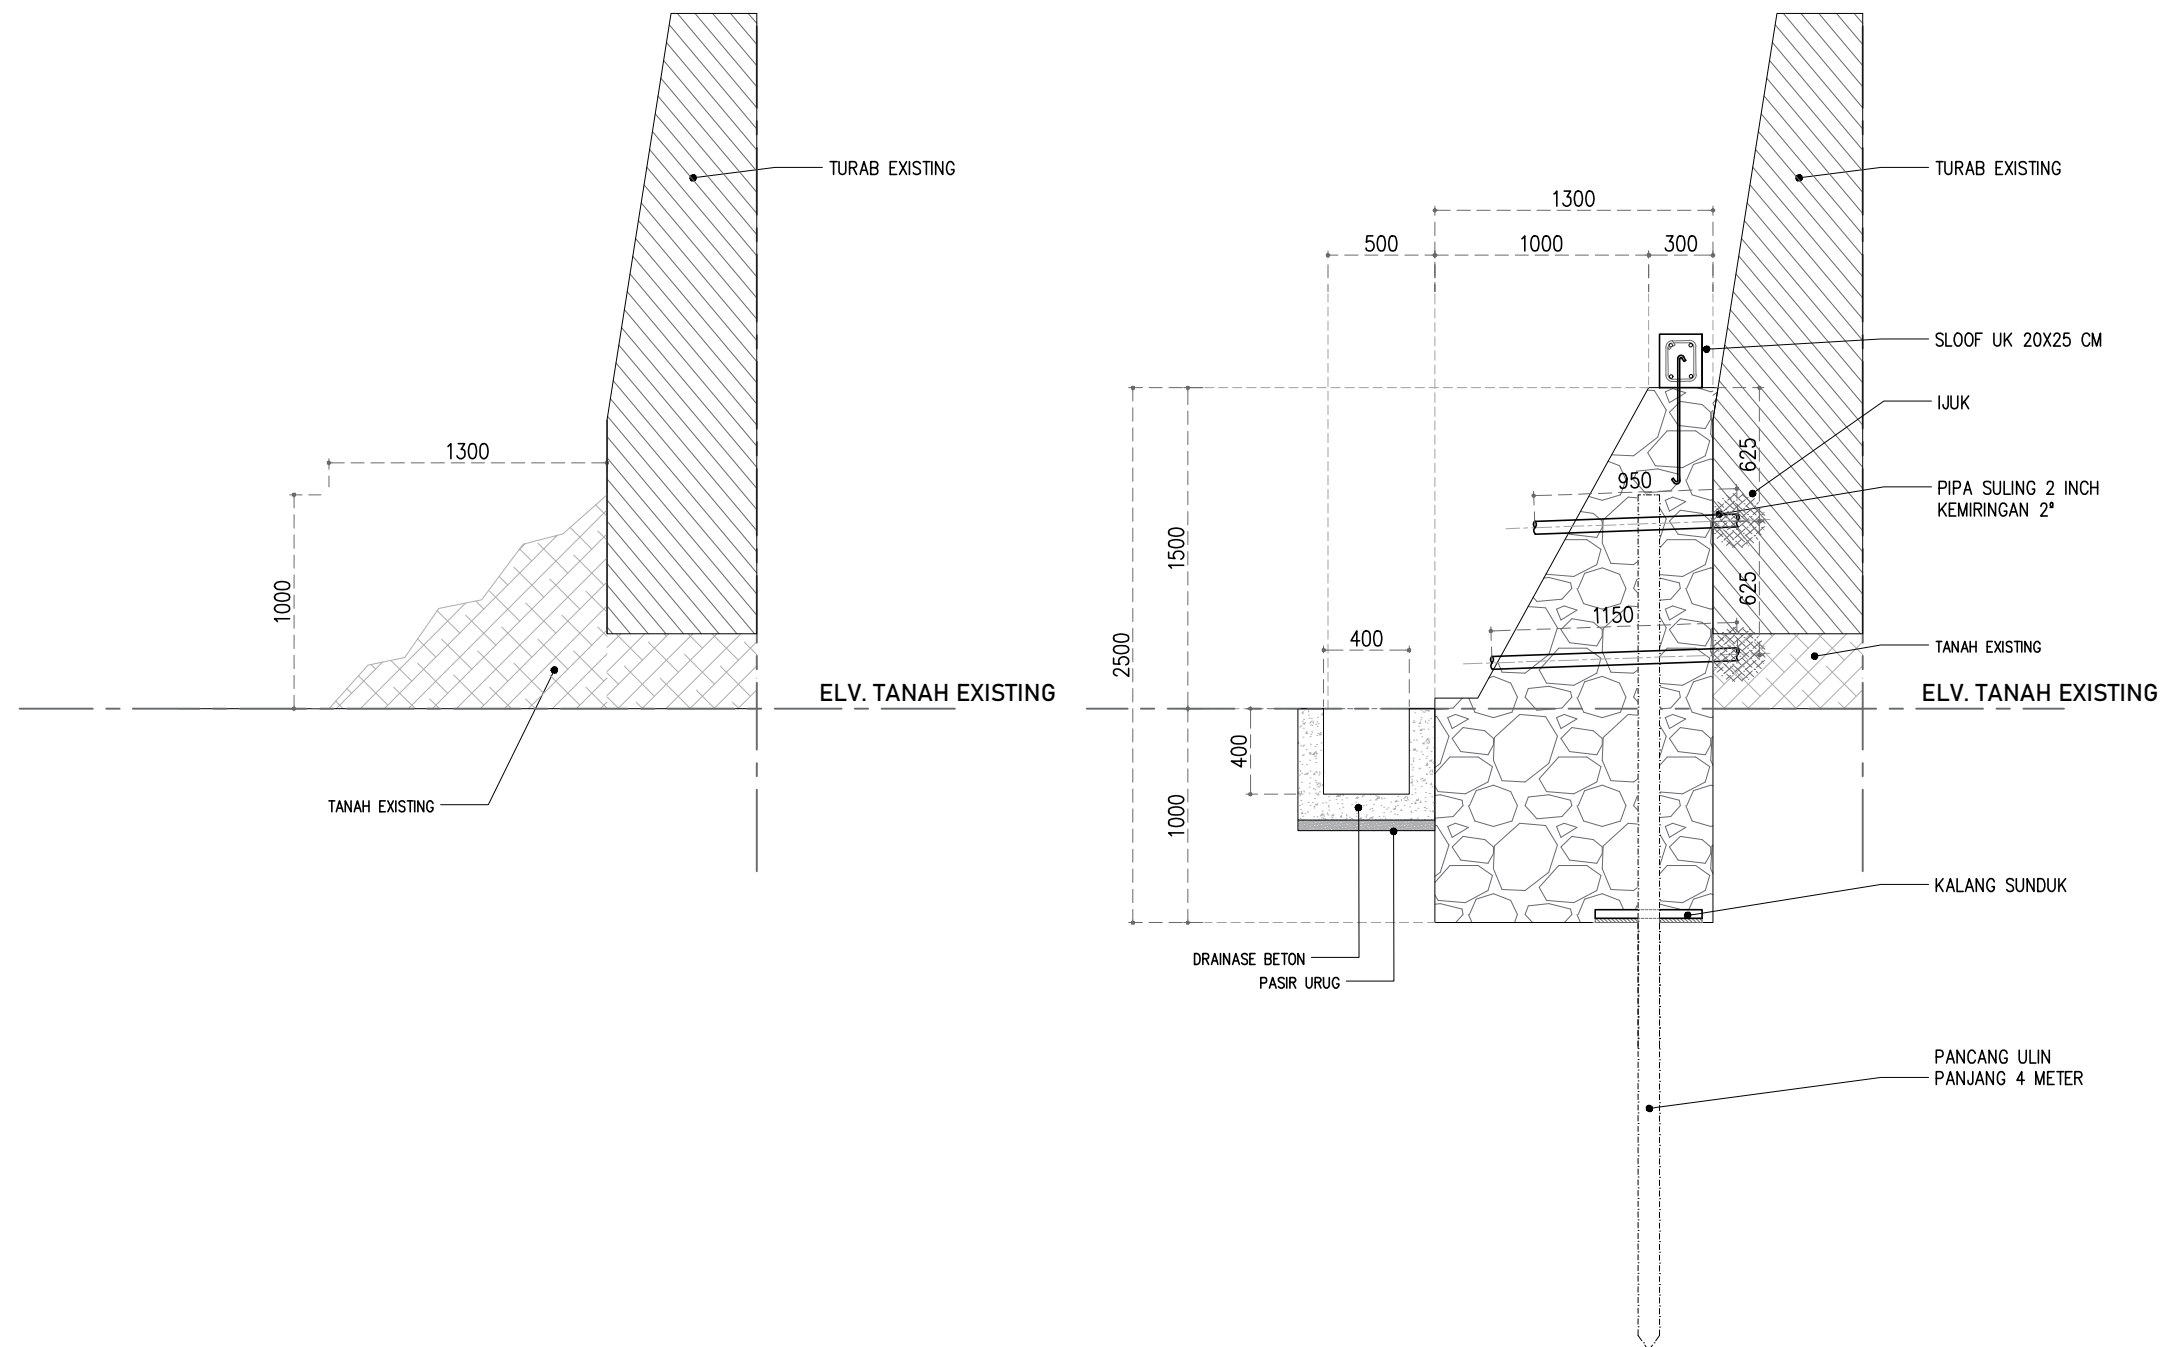



PEMERINTAH KABUPATEN KUTAI KARTANEGARA
DINAS PEKERJAAN UMUM

ALAMAT : JL. WOLTER MONGINSIDI KOMPLEK PERKANTORAN
BUPATI KUTAI KARTANEGARA TENGGARONG 75511

PEKERJAAN
LANJUTAN PEMBANGUNAN KANTOR KELURAHAN
MALUHU KEC. TENGGARONG

PROGRAM
PENATAAN BANGUNAN GEDUNG
LINGKUNGANYA

KEGIATAN
PENYELENGGARAAN PENATAAN BANGUNAN
DAN LINGKUNGANNYA DI DAERAH
KABUPATEN/KOTA

LOKASI
KECAMATAN TENGGARONG
KABUPATEN KUTAI KARTANEGARA

KONSULTAN PERENCANA
**PT. GEOMAP INTERNATIONAL CONSULTANT**
ENGINEERING AND ENVIRONMENTAL CONSULTANT
Jalan P. Antasari No. 34 Samarinda
Kalimantan Timur – Indonesia
Phone : +62 541 768914 , Fax : +62 541 768914
E-mail : geomap_s@yahoo.com

KERJA SAMA OPERASIONAL (KSO)
**CV. EVOLUTION ENG**


SUMBER DAYA MANAJERIAL		
JABATAN	NAMA	PARAF
Team Leader	Bobi Eko Iswahyudi, ST., MT	
Ahli Struktur	Rahman Fauzi, ST	
Ahli Arsitektur 1	Achmad Ridha Aksan	
Ahli Arsitektur 2	Ikhwanul Ahfadz	
Ahli Mekanikal	Ir. Iskandar Lubis, ST	

Catatan :


JUDUL GAMBAR :

DETAIL TURAP B – D


SKALA :	NO GAMBAR :
1:300	TRP – 09

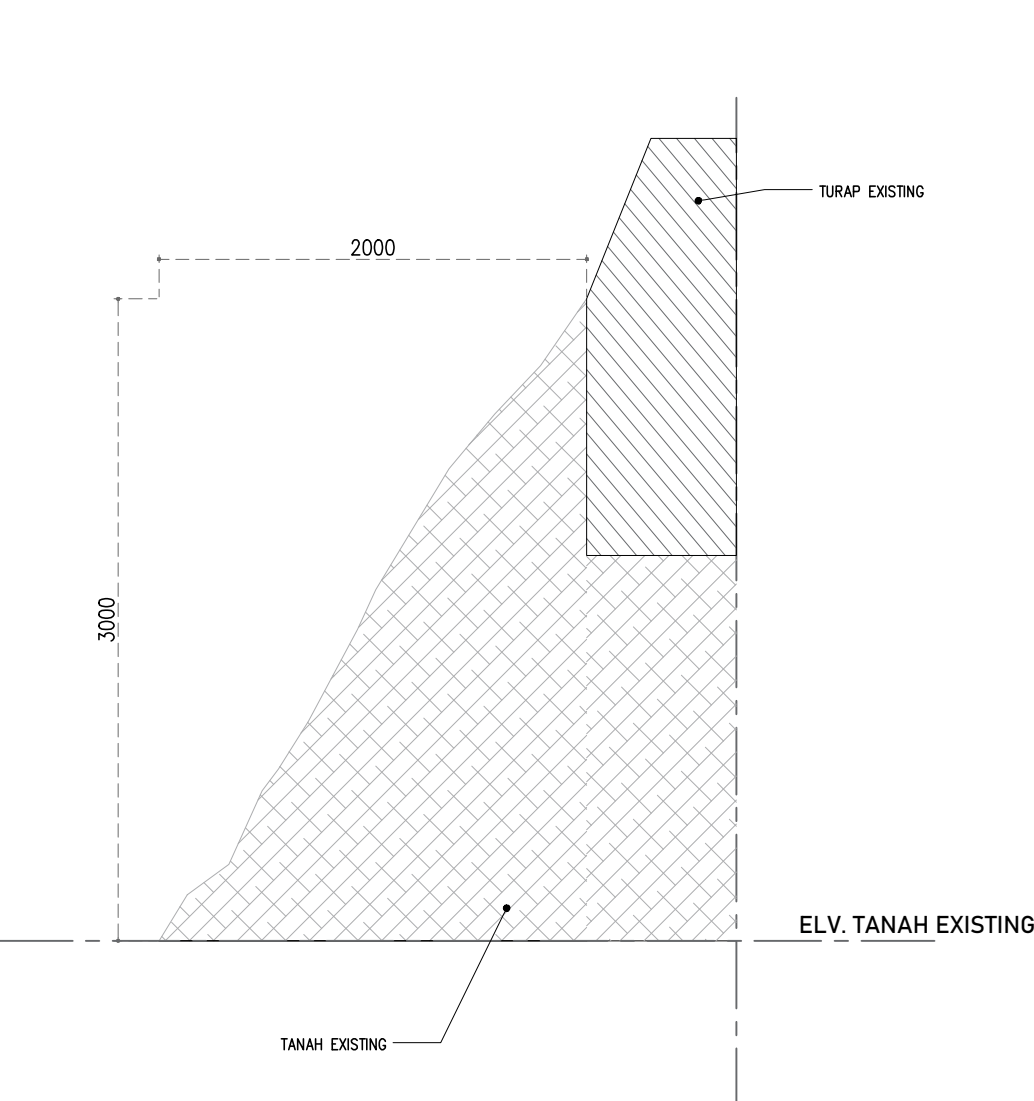


DETAIL EXISTING TURAP B (ST.8.00) SAMPAI D (ST.16.00)
SCALE 1 : 15

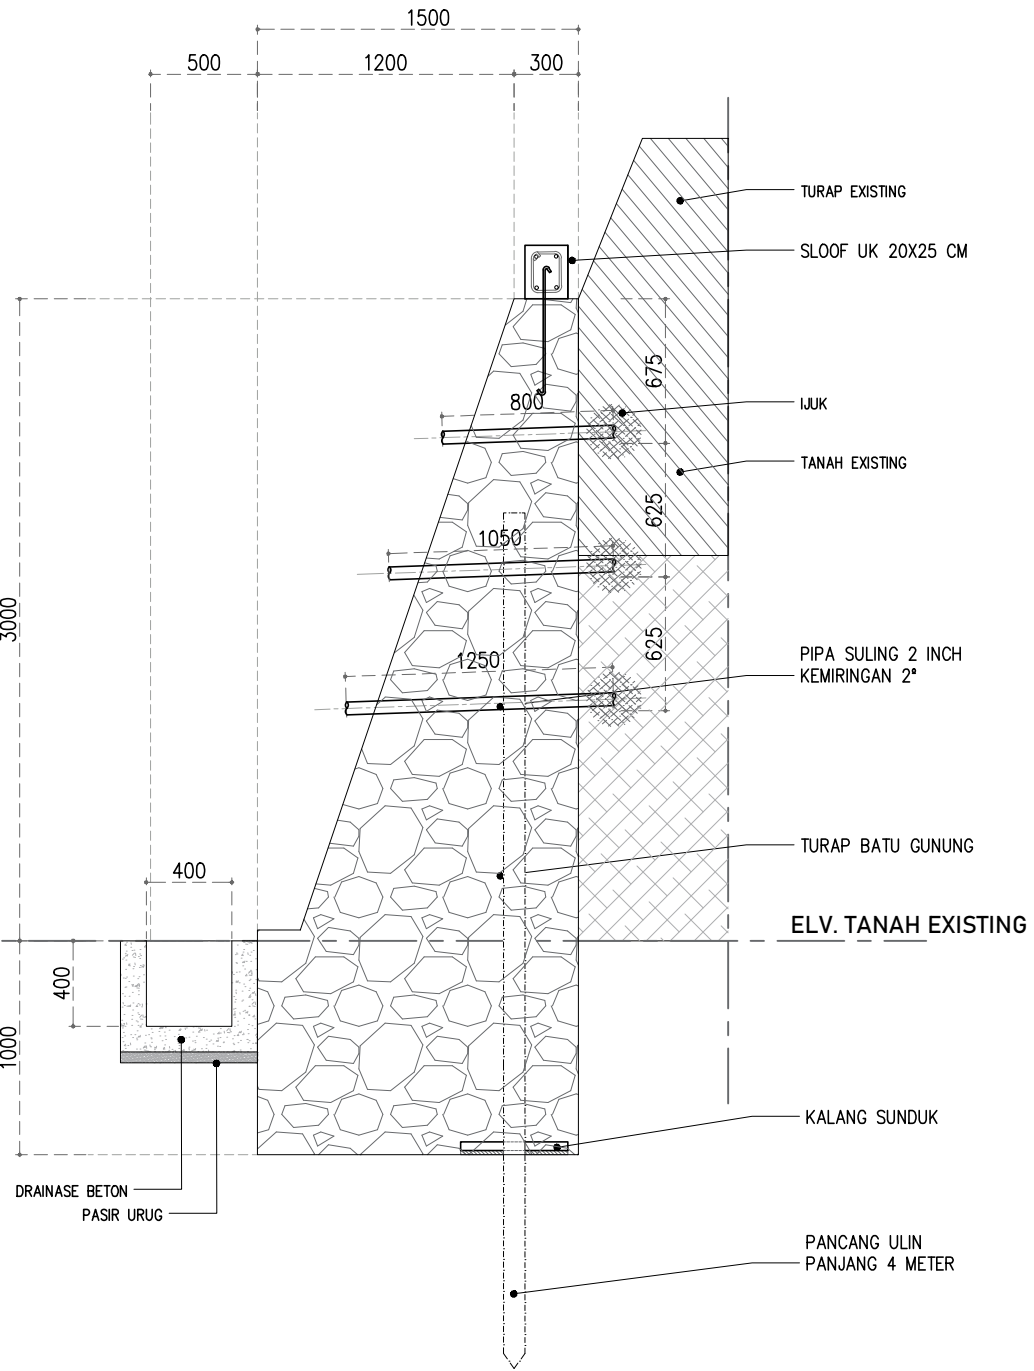

DETAIL RENCANA TURAP B (ST.8.00) SAMPAI D (ST.16.00)
SCALE 1 : 15

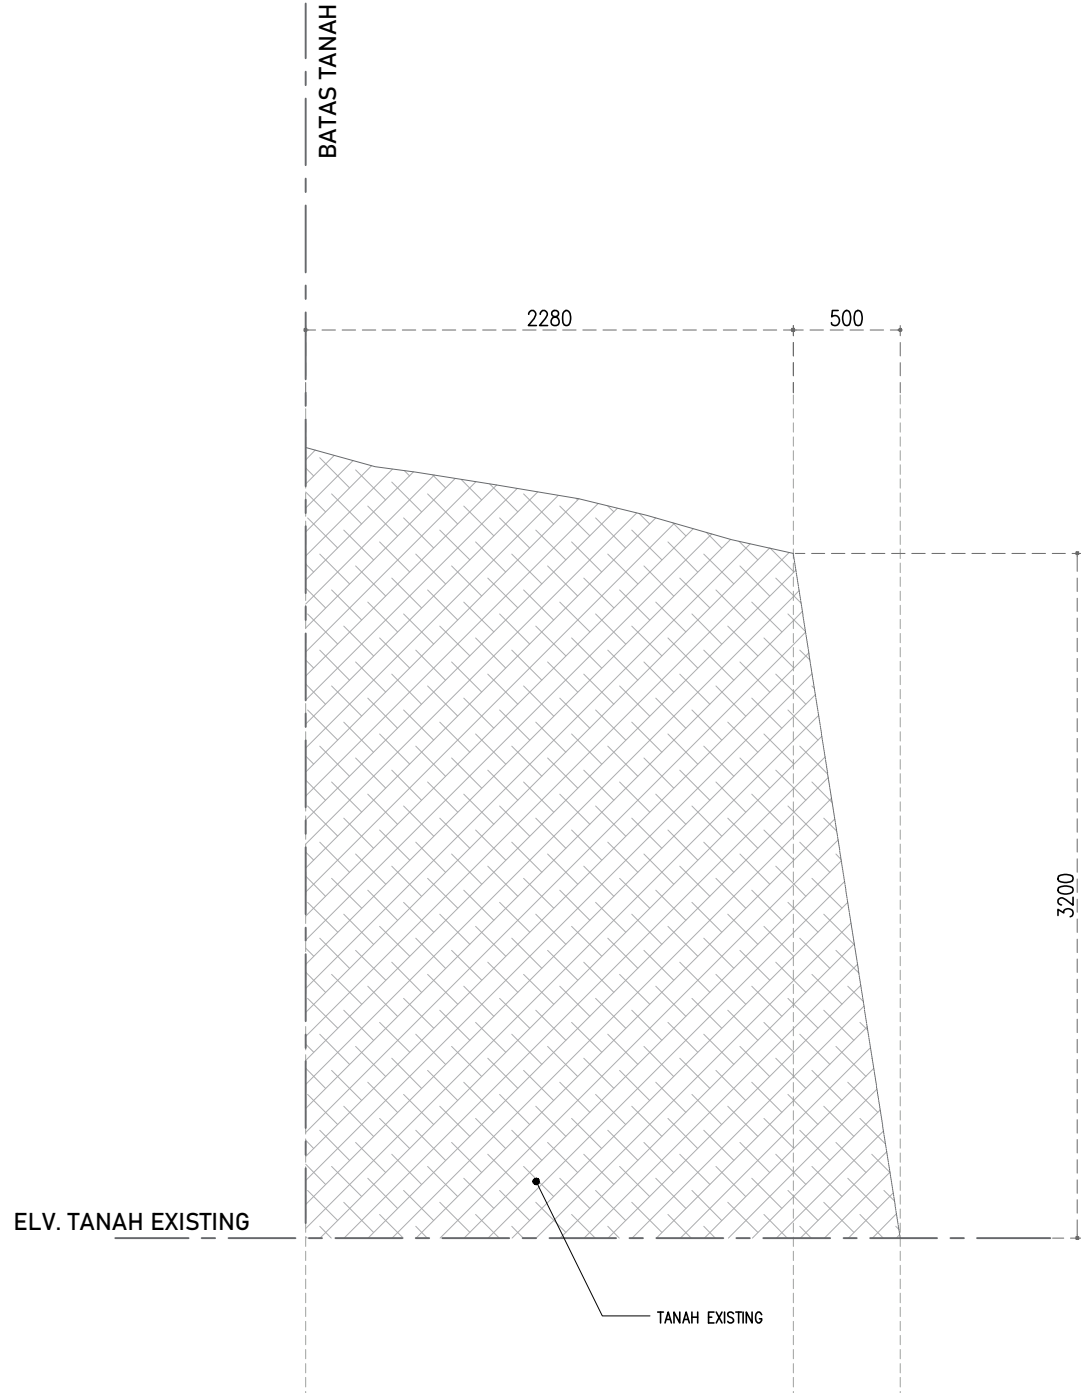

DETAIL EXISTING TURAP E (ST.32.20)
SCALE 1 : 15

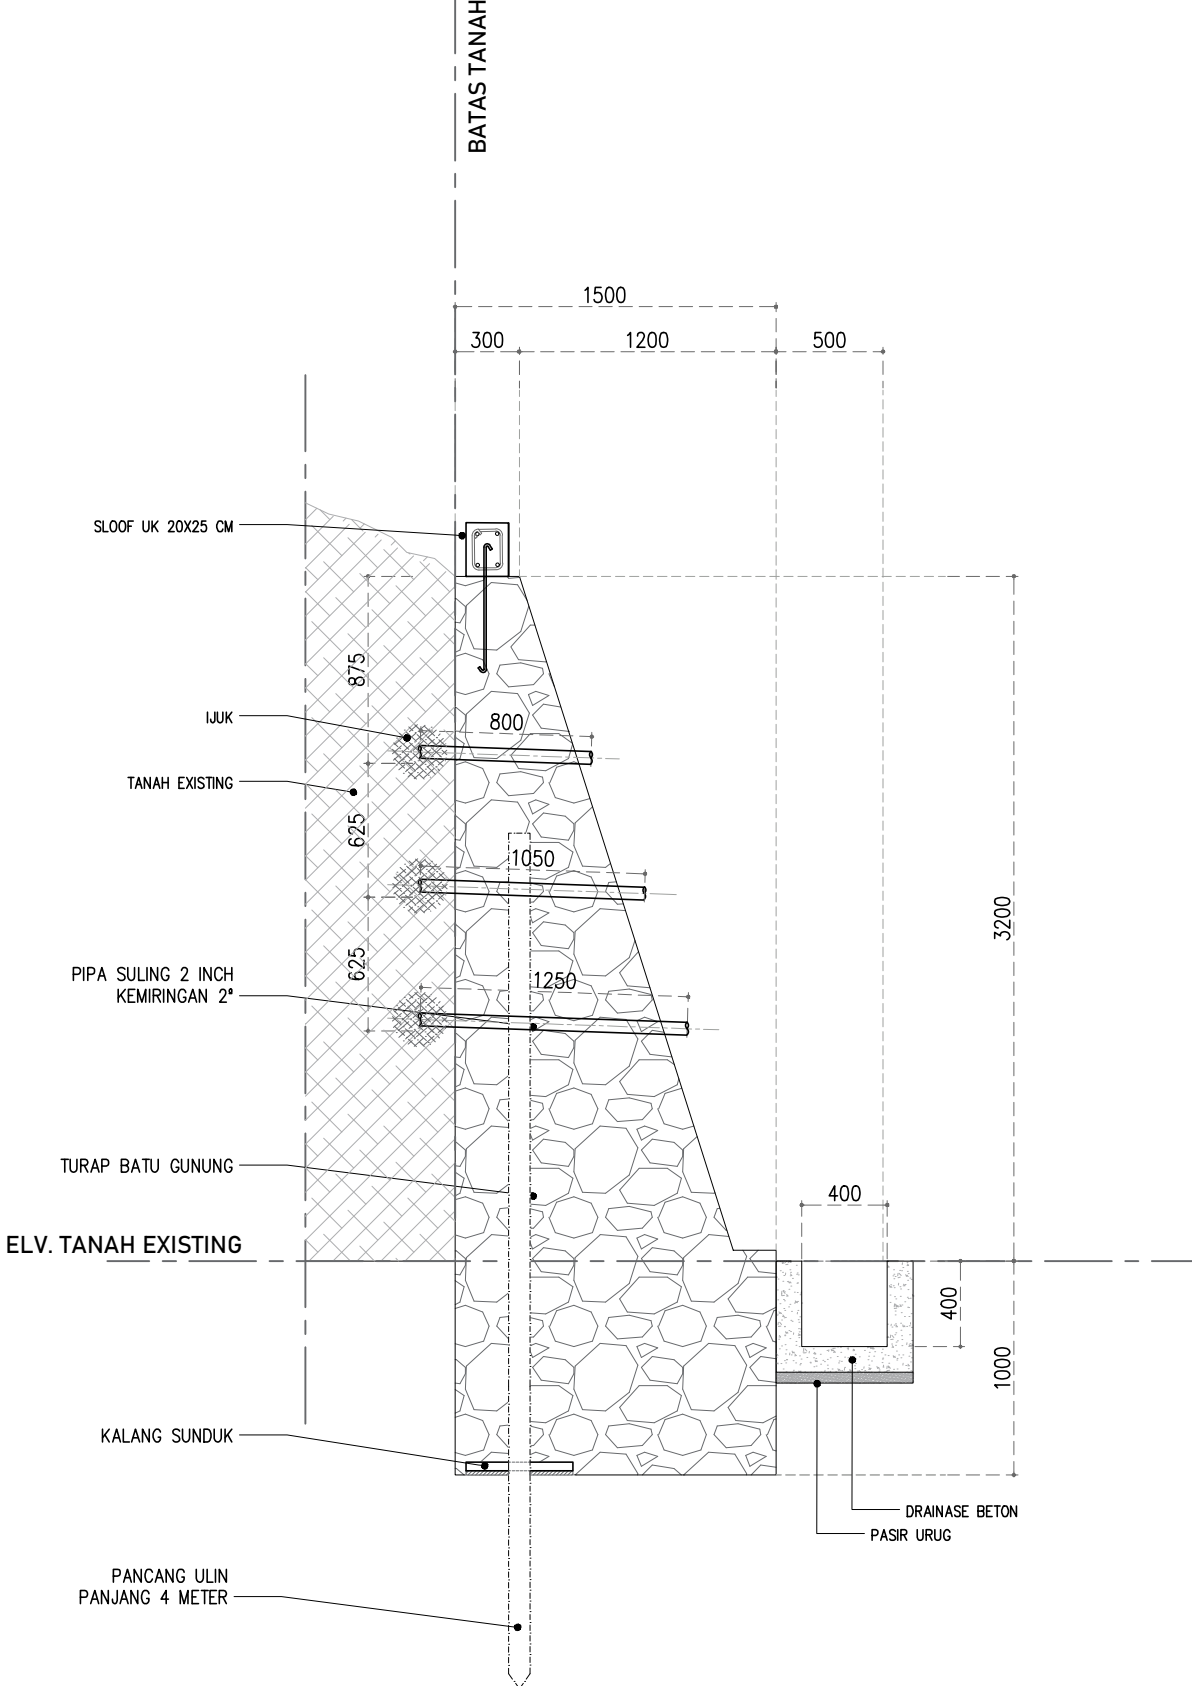

DETAIL RENCANA TURAP E (ST.32.20)
SCALE 1 : 15



PEMERINTAH KABUPATEN KUTAI KARTANEGARA
DINAS PEKERJAAN UMUM
ALAMAT : JL. WOLTER MONGINSIDI KOMPLEK PERKANTORAN
BUPATI KUTAI KARTANEGARA Tenggarong 75511

PEKERJAAN
LANJUTAN PEMBANGUNAN KANTOR KELURAHAN
MALUHU KEC. TENGGARONG




PROGRAM
PENATAAN BANGUNAN GEDUNG
LINGKUNGANYA

KEGIATAN
PENYELENGGARAAN PENATAAN BANGUNAN
DAN LINGKUNGANNYA DI DAERAH
KABUPATEN/KOTA

LOKASI
KECAMATAN TENGGARONG
KABUPATEN KUTAI KARTANEGARA


KONSULTAN PERENCANA
**PT. GEOMAP INTERNATIONAL CONSULTANT**
ENGINEERING AND ENVIRONMENTAL CONSULTANT
Jalan P. Antasari No. 34 Samarinda
Kalimantan Timur – Indonesia
Phone : +62 541 768914 , Fax : +62 541 768914
E-mail : geomap_s@yahoo.com

KERJA SAMA OPERASIONAL (KSO)
**CV. EVOLUTION ENG**

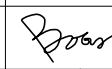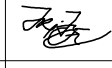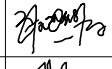
SUMBER DAYA MANAJERIAL		
JABATAN	NAMA	PARAF
Team Leader	Bobo Eko Iswahyudi, ST., MT	
Ahli Struktur	Rahman Fauzi, ST	
Ahli Arsitektur 1	Achmad Ridha Aksan	
Ahli Arsitektur 2	Ikhwanul Ahfadz	
Ahli Mekanikal	Ir. Iskandar Lubis, ST	

Catatan :

JUDUL GAMBAR :	
DETAIL TURAP E	
SKALA :	NO GAMBAR :
1:300	TRP – 10

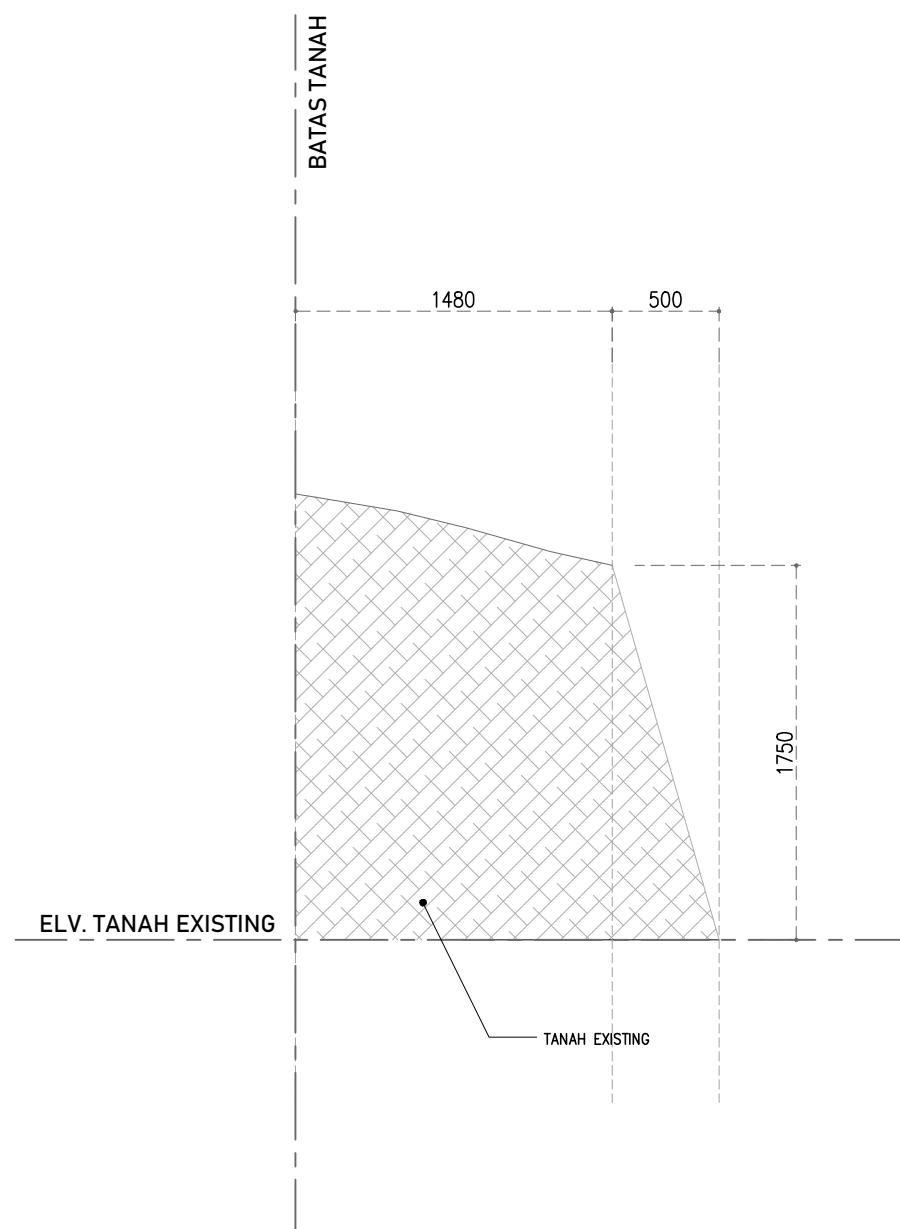

DETAIL EXISTING TURAP F (ST.36.80)
SCALE 1 : 15

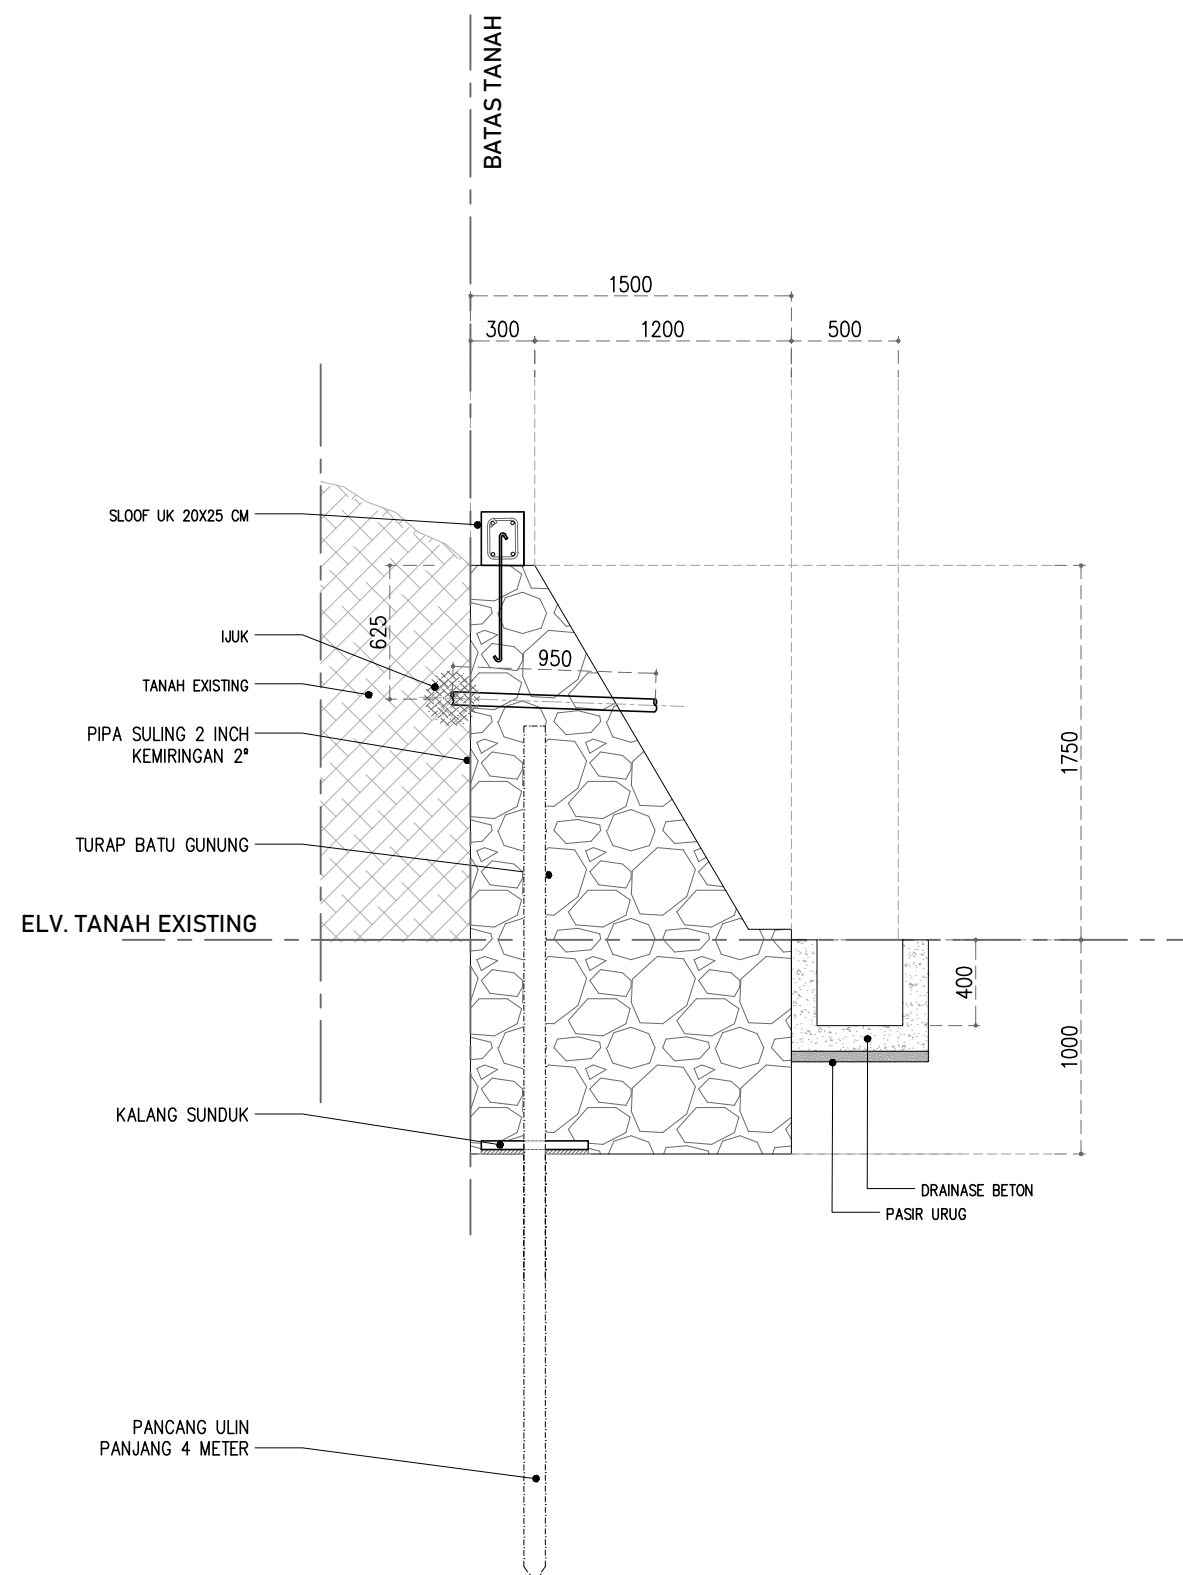

DETAIL RENCANA TURAP F (ST.36.80)
SCALE 1 : 15



PEMERINTAH KABUPATEN KUTAI KARTANEGARA
DINAS PEKERJAAN UMUM
ALAMAT : JL. WOLTER MONGINSIDI KOMPLEK PERKANTORAN
BUPATI KUTAI KARTANEGARA TENGGARONG 75511

PEKERJAAN

LANJUTAN PEMBANGUNAN KANTOR KELURAHAN
MALUHU KEC. TENGGARONG

PROGRAM

PENATAAN BANGUNAN GEDUNG
LINGKUNGANYA

KEGIATAN

PENYELENGGARAAN PENATAAN BANGUNAN
DAN LINGKUNGANNYA DI DAERAH
KABUPATEN/KOTA

LOKASI

KECAMATAN TENGGARONG
KABUPATEN KUTAI KARTANEGARA

KONSULTAN PERENCANA



PT. GEOMAP INTERNATIONAL CONSULTANT
ENGINEERING AND ENVIRONMENTAL CONSULTANT
Jalan P. Antasari No. 34 Samarinda
Kalimantan Timur – Indonesia
Phone : +62 541 768914 , Fax : +62 541 768914
E-mail : geomap_s@yahoo.com

KERJA SAMA OPERASIONAL (KSO)



SUMBER DAYA MANAJERIAL

JABATAN	NAMA	PARAF
Team Leader	Bobo Eko Iswahyudi, ST., MT	
Ahli Struktur	Rahman Fauzi, ST	
Ahli Arsitektur 1	Achmad Ridha Aksan	
Ahli Arsitektur 2	Ikhwanul Ahfadz	
Ahli Mekanikal	Ir. Iskandar Lubis, ST	

Catatan :

JUDUL GAMBAR :


DETAIL TURAP F

SKALA :


1:300

NO GAMBAR :

TRP – 11

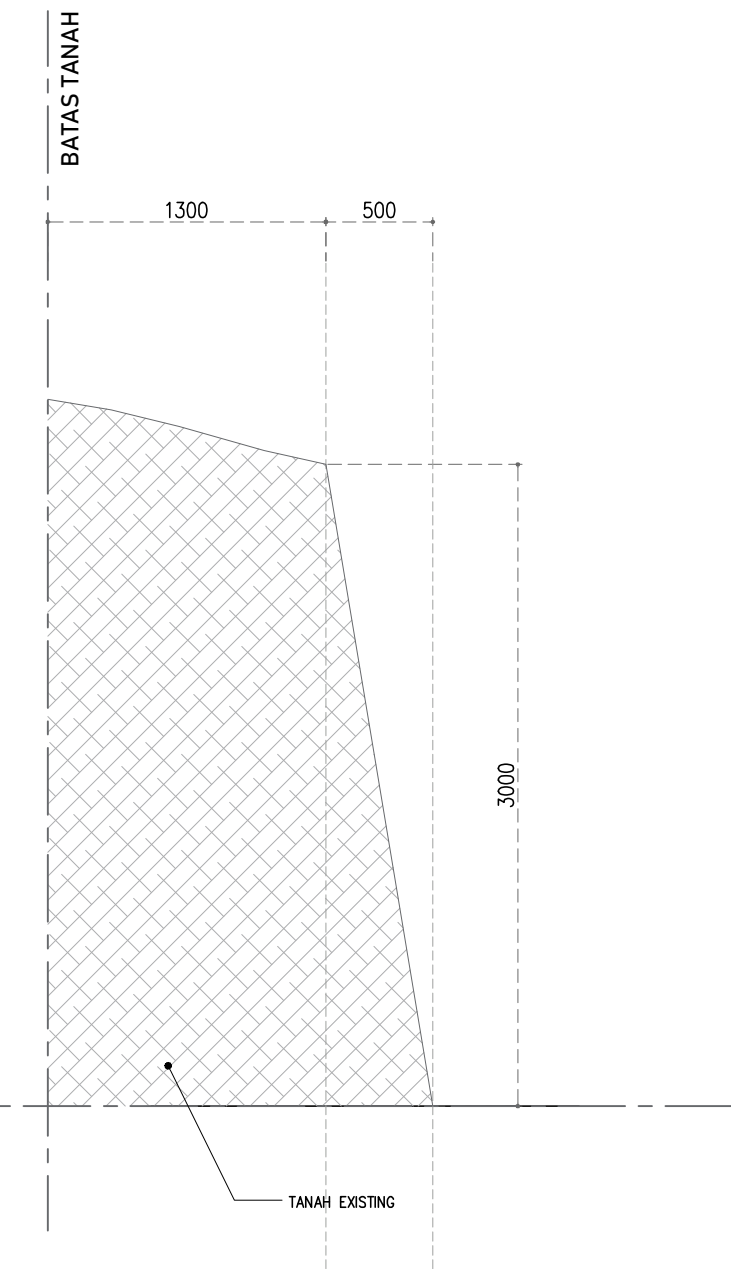

DETAIL EXISTING TURAP G (ST.37.80)
SCALE 1 : 15

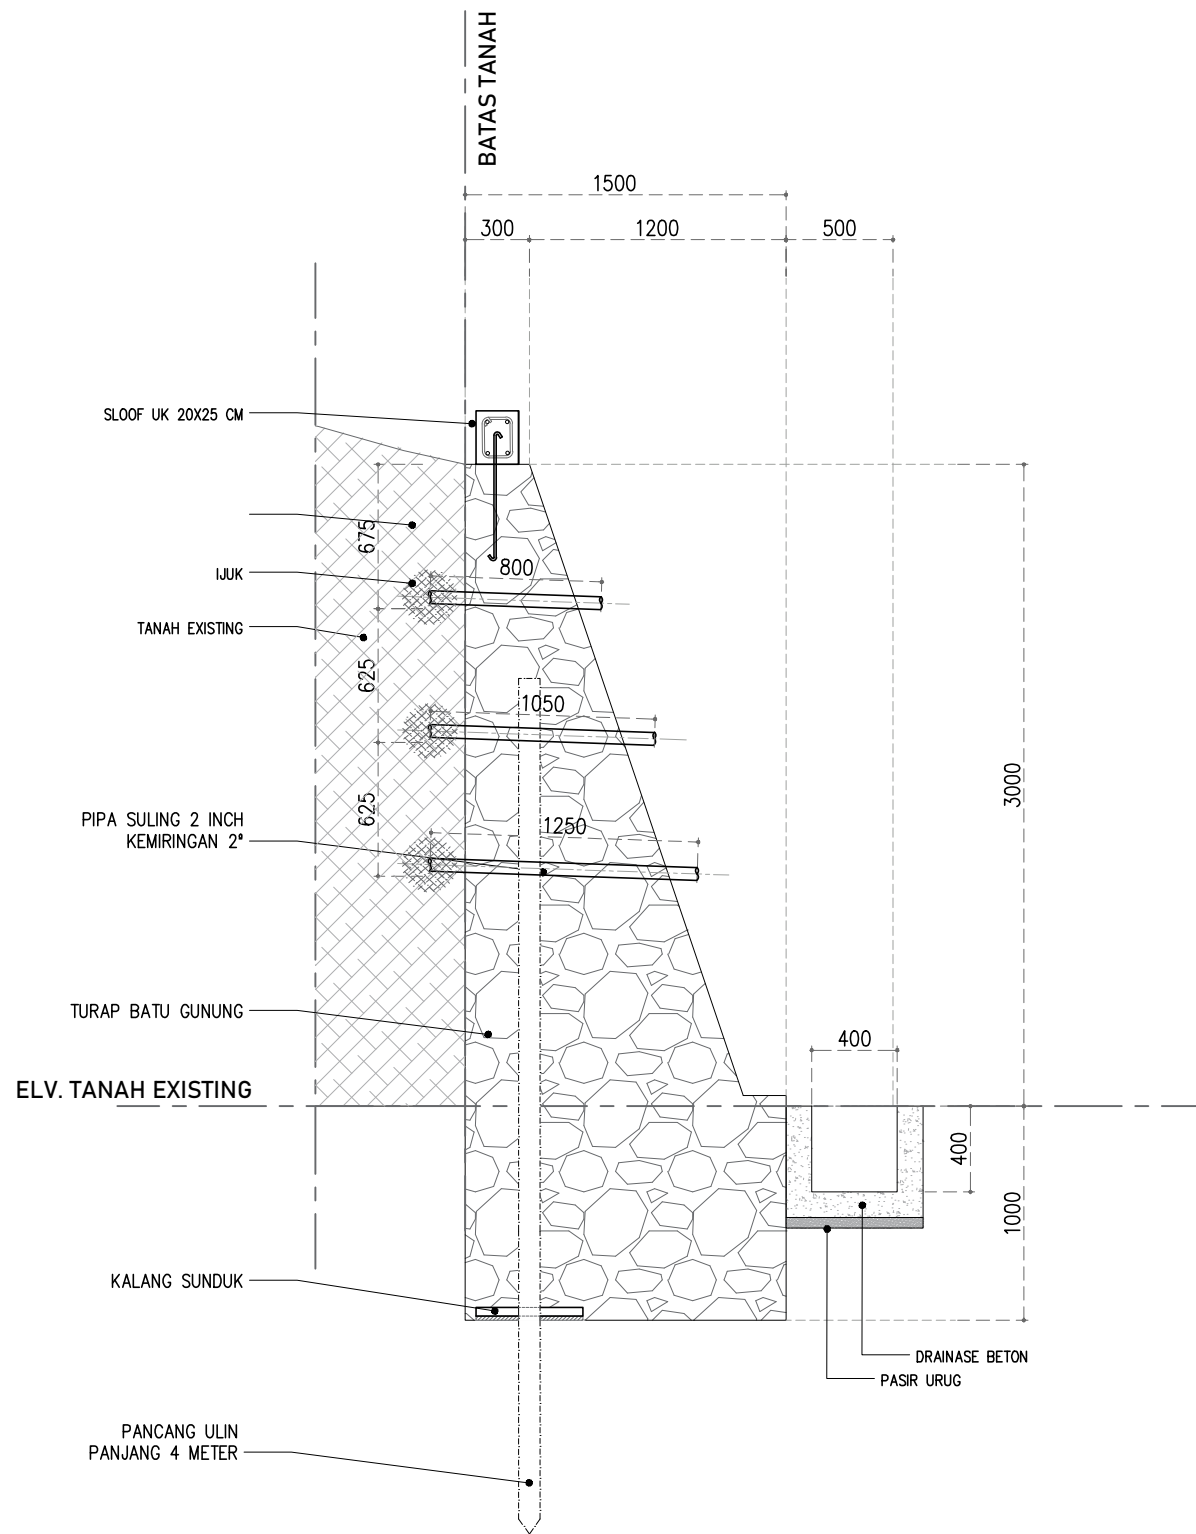

DETAIL RENCANA TURAP G (ST.37.80)
1 : 15



PEMERINTAH KABUPATEN KUTAI KARTANEGARA
DINAS PEKERJAAN UMUM
ALAMAT : JL. WOLTER MONGINSIDI KOMPLEK PERKANTORAN
BUPATI KUTAI KARTANEGARA TENGGARONG 75511

PEKERJAAN
LANJUTAN PEMBANGUNAN KANTOR KELURAHAN
MALUHU KEC. TENGGARONG




PROGRAM
PENATAAN BANGUNAN GEDUNG
LINGKUNGANYA

KEGIATAN
PENYELENGGARAAN PENATAAN BANGUNAN
DAN LINGKUNGANNYA DI DAERAH
KABUPATEN/KOTA

LOKASI
KECAMATAN TENGGARONG
KABUPATEN KUTAI KARTANEGARA

KONSULTAN PERENCANA
**PT. GEOMAP INTERNATIONAL CONSULTANT**
ENGINEERING AND ENVIRONMENTAL CONSULTANT
Jalan P. Antasari No. 34 Samarinda
Kalimantan Timur – Indonesia
Phone : +62 541 768914 , Fax : +62 541 768914
E-mail : geomap_s@yahoo.com

KERJA SAMA OPERASIONAL (KSO)
**CV. EVOLUTION ENG**

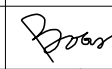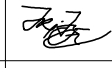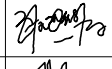SUMBER DAYA MANAJERIAL		
JABATAN	NAMA	PARAF
Team Leader	Bobi Eko Iswahyudi, ST., MT	
Ahli Struktur	Rahman Fauzi, ST	
Ahli Arsitektur 1	Achmad Ridha Aksan	
Ahli Arsitektur 2	Ikhwanul Ahfadz	
Ahli Mekanikal	Ir. Iskandar Lubis, ST	

Catatan :

JUDUL GAMBAR :

DETAIL TURAP G	
SKALA :	NO GAMBAR :
1:300	TRP – 12



PEMERINTAH KABUPATEN KUTAI KARTANEGARA
DINAS PEKERJAAN UMUM

ALAMAT : JL. WOLTER MONGINSIDI KOMPLEK PERKANTORAN
BUPATI KUTAI KARTANEGARA TENGGARONG 75511

PEKERJAAN
LANJUTAN PEMBANGUNAN KANTOR KELURAHAN
MALUHU KEC. TENGGARONG

PROGRAM
PENATAAN BANGUNAN GEDUNG
LINGKUNGANYA

KEGIATAN
PENYELENGGARAAN PENATAAN BANGUNAN
DAN LINGKUNGANNYA DI DAERAH
KABUPATEN/KOTA

LOKASI
KECAMATAN TENGGARONG
KABUPATEN KUTAI KARTANEGARA

KONSULTAN PERENCANA
**PT. GEOMAP INTERNATIONAL CONSULTANT**
ENGINEERING AND ENVIRONMENTAL CONSULTANT
Jalan P. Antasari No. 34 Samarinda
Kalimantan Timur – Indonesia
Phone : +62 541 768914 , Fax : +62 541 768914
E-mail : geomap_s@yahoo.com

KERJA SAMA OPERASIONAL (KSO)
**CV. EVOLUTION ENG**


SUMBER DAYA MANAJERIAL		
JABATAN	NAMA	PARAF
Team Leader	Bobo Eko Iswahyudi, ST., MT	
Ahli Struktur	Rahman Fauzi, ST	
Ahli Arsitektur 1	Achmad Ridha Aksan	
Ahli Arsitektur 2	Ikhwanul Ahfadz	
Ahli Mekanikal	Ir. Iskandar Lubis, ST	

Catatan :

JUDUL GAMBAR :


DETAIL TURAP H

SKALA :	NO GAMBAR :
1:300	TRP – 13

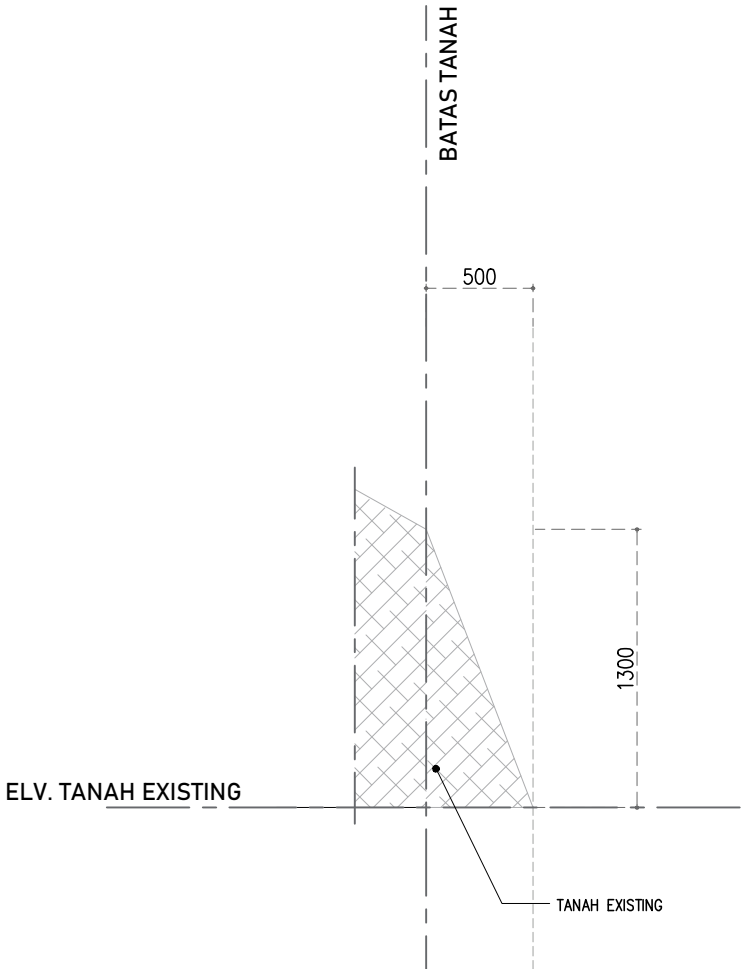

DETAIL EXISITNG TURAP H (ST.43.89)

SCALE 1 : 15

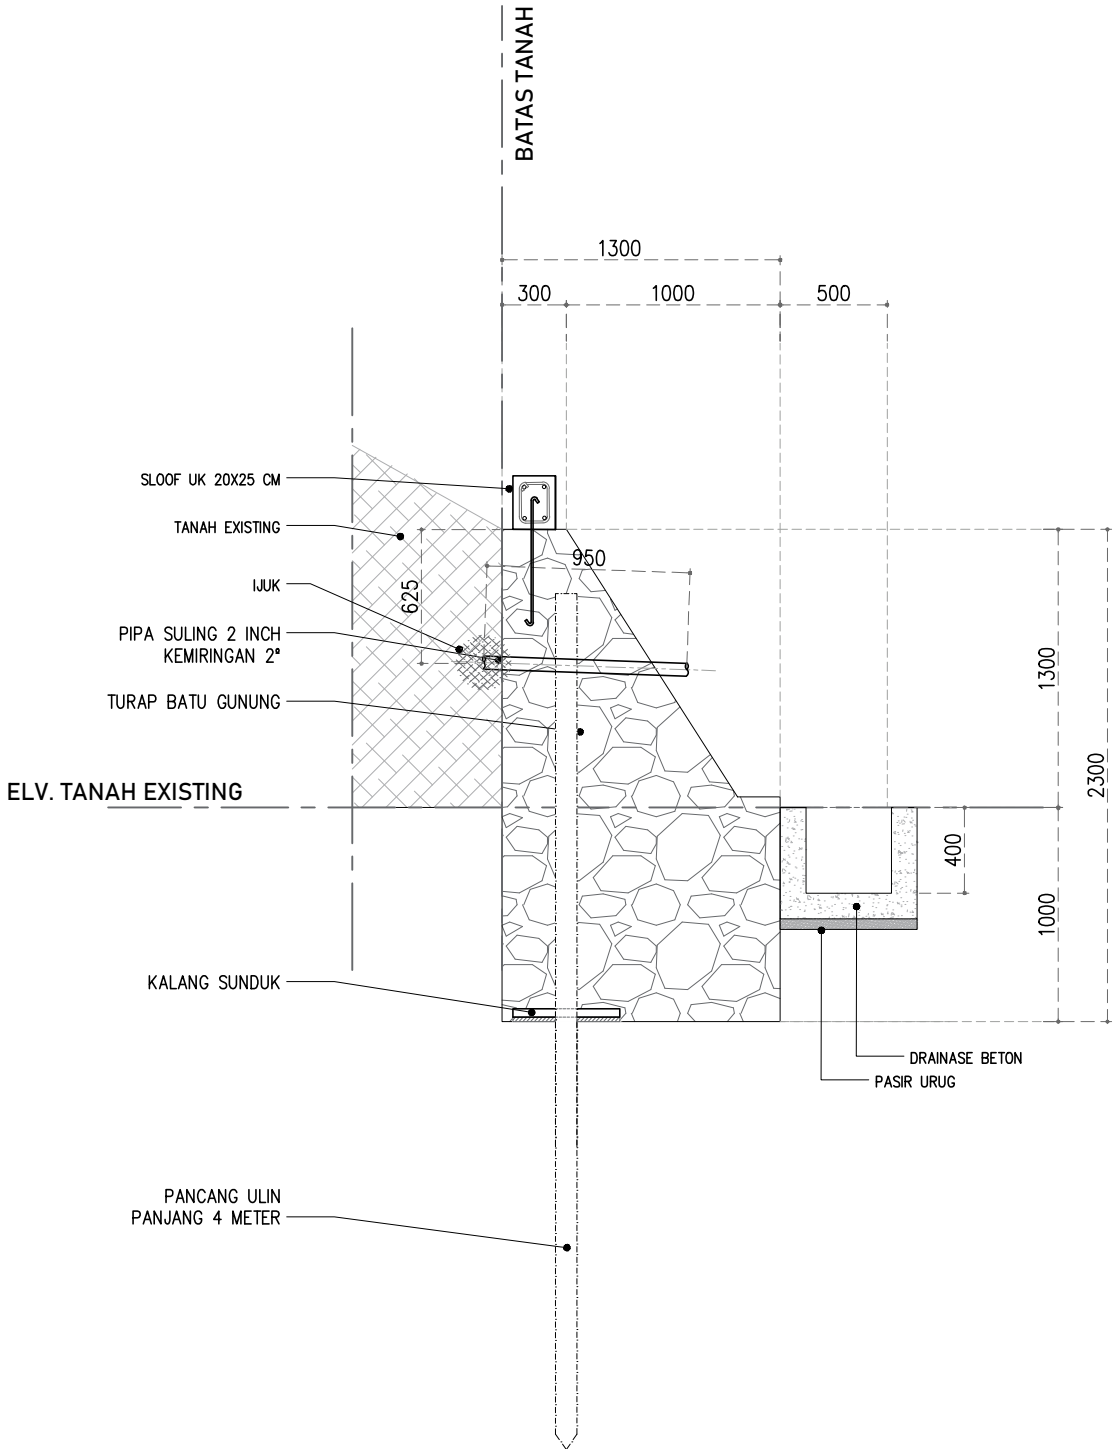

DETAIL RENCANA TURAP H (ST.43.89)

SCALE 1 : 15



PEMERINTAH KABUPATEN KUTAI KARTANEGARA
DINAS PEKERJAAN UMUM

ALAMAT : JL. WOLTER MONGINSIDI KOMPLEK PERKANTORAN
BUPATI KUTAI KARTANEGARA TENGGARONG 75511

PEKERJAAN
LANJUTAN PEMBANGUNAN KANTOR KELURAHAN
MALUHU KEC. TENGGARONG

PROGRAM
PENATAAN BANGUNAN GEDUNG
LINGKUNGANYA

KEGIATAN
PENYELENGGARAAN PENATAAN BANGUNAN
DAN LINGKUNGANNYA DI DAERAH
KABUPATEN/KOTA

LOKASI
KECAMATAN TENGGARONG
KABUPATEN KUTAI KARTANEGARA

KONSULTAN PERENCANA
**PT. GEOMAP INTERNATIONAL CONSULTANT**
ENGINEERING AND ENVIRONMENTAL CONSULTANT
Jalan P. Antasari No. 34 Samarinda
Kalimantan Timur – Indonesia
Phone : +62 541 768914 , Fax : +62 541 768914
E-mail : geomap_s@yahoo.com


KERJA SAMA OPERASIONAL (KSO)
**CV. EVOLUTION ENG**


SUMBER DAYA MANAJERIAL		
JABATAN	NAMA	PARAF
Team Leader	Bobo Eko Iswahyudi, ST., MT	
Ahli Struktur	Rahman Fauzi, ST	
Ahli Arsitektur 1	Achmad Ridha Aksan	
Ahli Arsitektur 2	Ikhwanul Ahfadz	
Ahli Mekanikal	Ir. Iskandar Lubis, ST	

Catatan :

JUDUL GAMBAR :
DETAIL TULANGAN SLOOF

SKALA :	NO GAMBAR :
1:300	TRP – 14

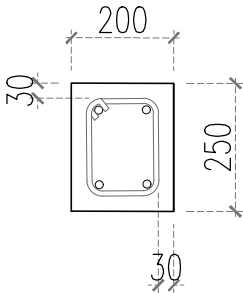TIPE LANTAI	SLOOF
TURAP	
<i>Ukuran Balok</i>	200 x 250
<i>Tulangan Atas</i>	2 D 13
<i>Tulangan Bawah</i>	2 D 13
<i>Sengkang</i>	Ø10–150

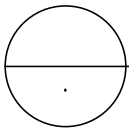

DETAIL TULANGAN SLOOF

SCALE 1 : 15