

Konsultan Perencana :

CV. ARINDAMA KONSULTAN



PEMERINTAH KABUPATEN KUTAI KARTANEGARA
KECAMATAN ANGGANA

APBD - 2025

PROGRAM :
**PROGRAM PENYELENGGARAAN PEMERINTAHAN
DAN PELAYANAN PUBLIK**

PEKERJAAN :
**PERENCANAAN TALUT SAMPING RUMAH BPK
PURWANTO RT03 DESA ANGGANA KEC. ANGGANA**

LOKASI :
**DESA ANGGANA
KECAMATAN ANGGANA**

GAMBAR RENCANA



LEMBAR PENGESAHAN
PEMERINTAH KABUPATEN KUTAI KARTANEGARA
KECAMATAN ANGGANA

PROGRAM :
PROGRAM PENYELENGGARAAN PEMERINTAHAN DAN PELAYANAN PUBLIK

PEKERJAAN :
PERENCANAAN TALUT SAMPING RUMAH BPK PURWANTO RT03 DESA ANGGANA KEC. ANGGANA

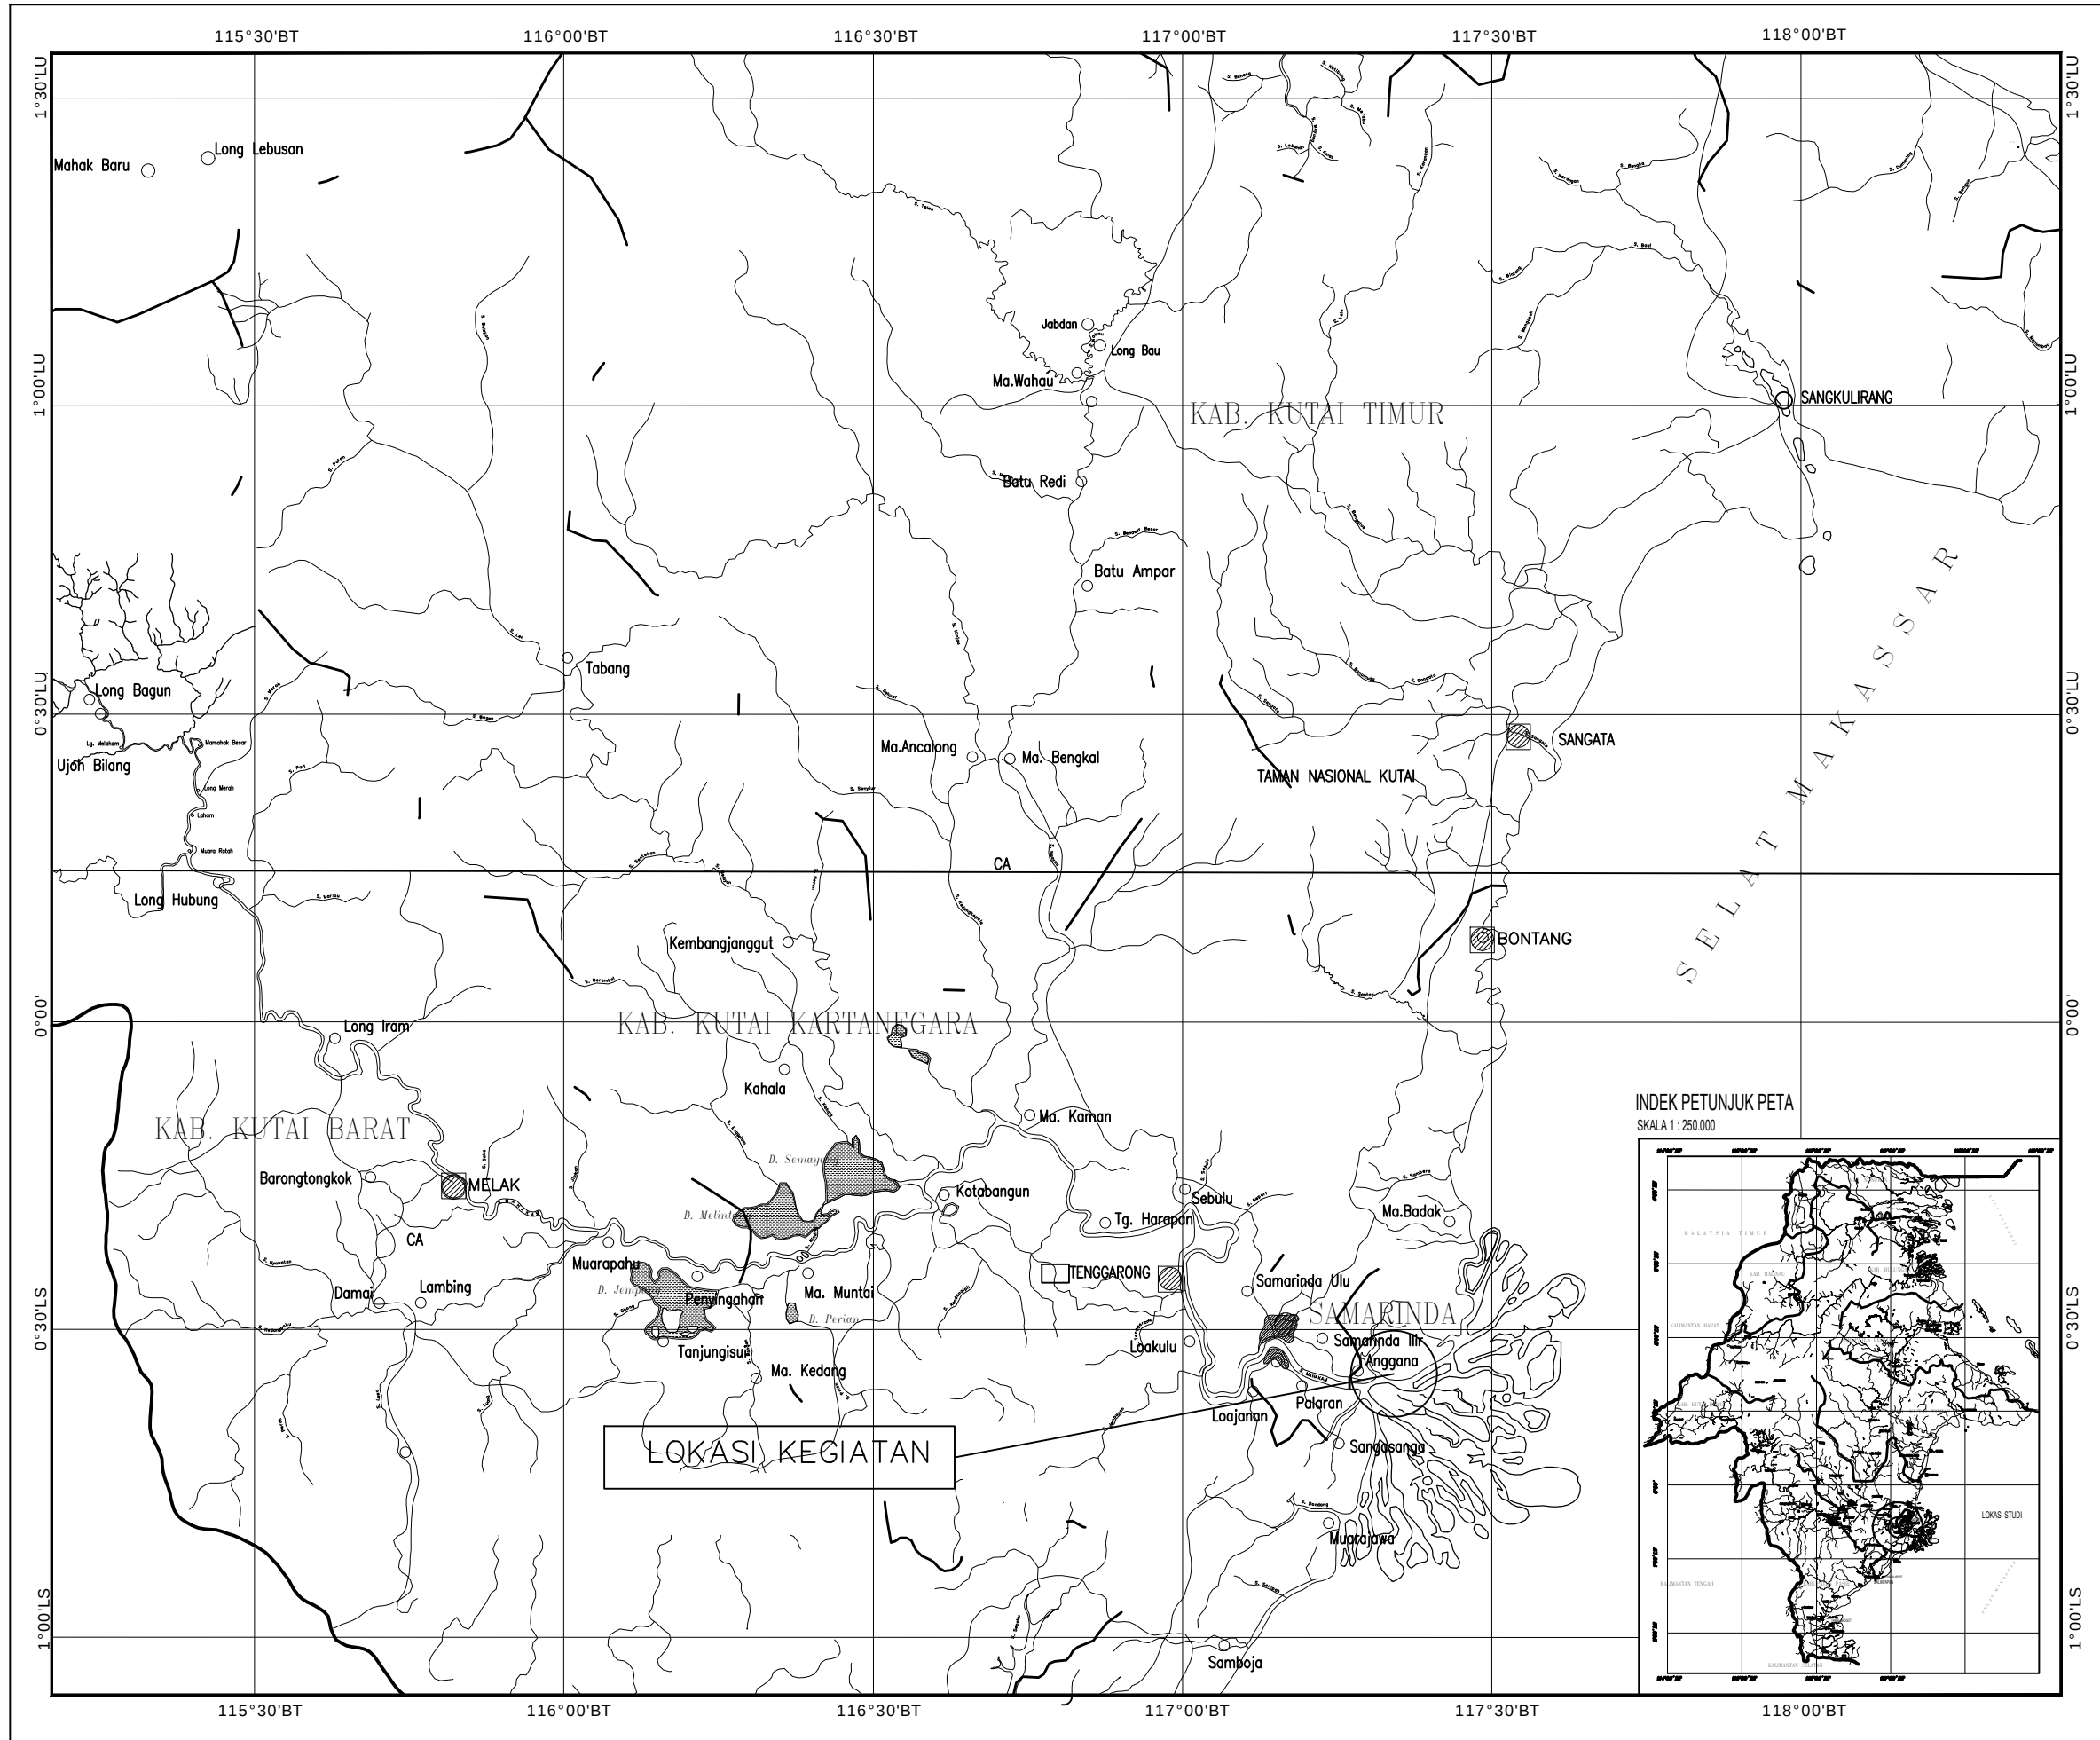
Diperiksa :
PEJABAT PELAKSANA TEKNIS KEGIATAN
(PPTK)

Diajukan :
CV. ARINDAMA KONSULTAN

EKA ISNAWATI, SE
NIP. 196807221 199203 2 009

RAHMATULLAH DEY
Direktur

TAHUN ANGGARAN
APBD - 2025



KECAMATAN ANGGANA
PEMERINTAH KABUPATEN KUTAI KARTANEGARA

PROGRAM

PROGRAM PENYELENGGARAAN
PEMERINTAHAN DAN PELAYANAN
PUBLIK

PEKERJAAN

PERENCANAAN TALUT SAMPING RUMAH
BPK PURWANTO RT03 DESA ANGGANA
KEC. ANGGANA

LOKASI

DESA ANGGANA
KECAMATAN ANGGANA

DIBUAT (KONSULTAN PERENCANA)

CV. ARINDAMA KONSULTAN

NAMA / JABATAN

PARAF

RAHMATULLAH DEY
DIREKTUR

AHMAD AL FARUKI, ST
TEAM LEADER

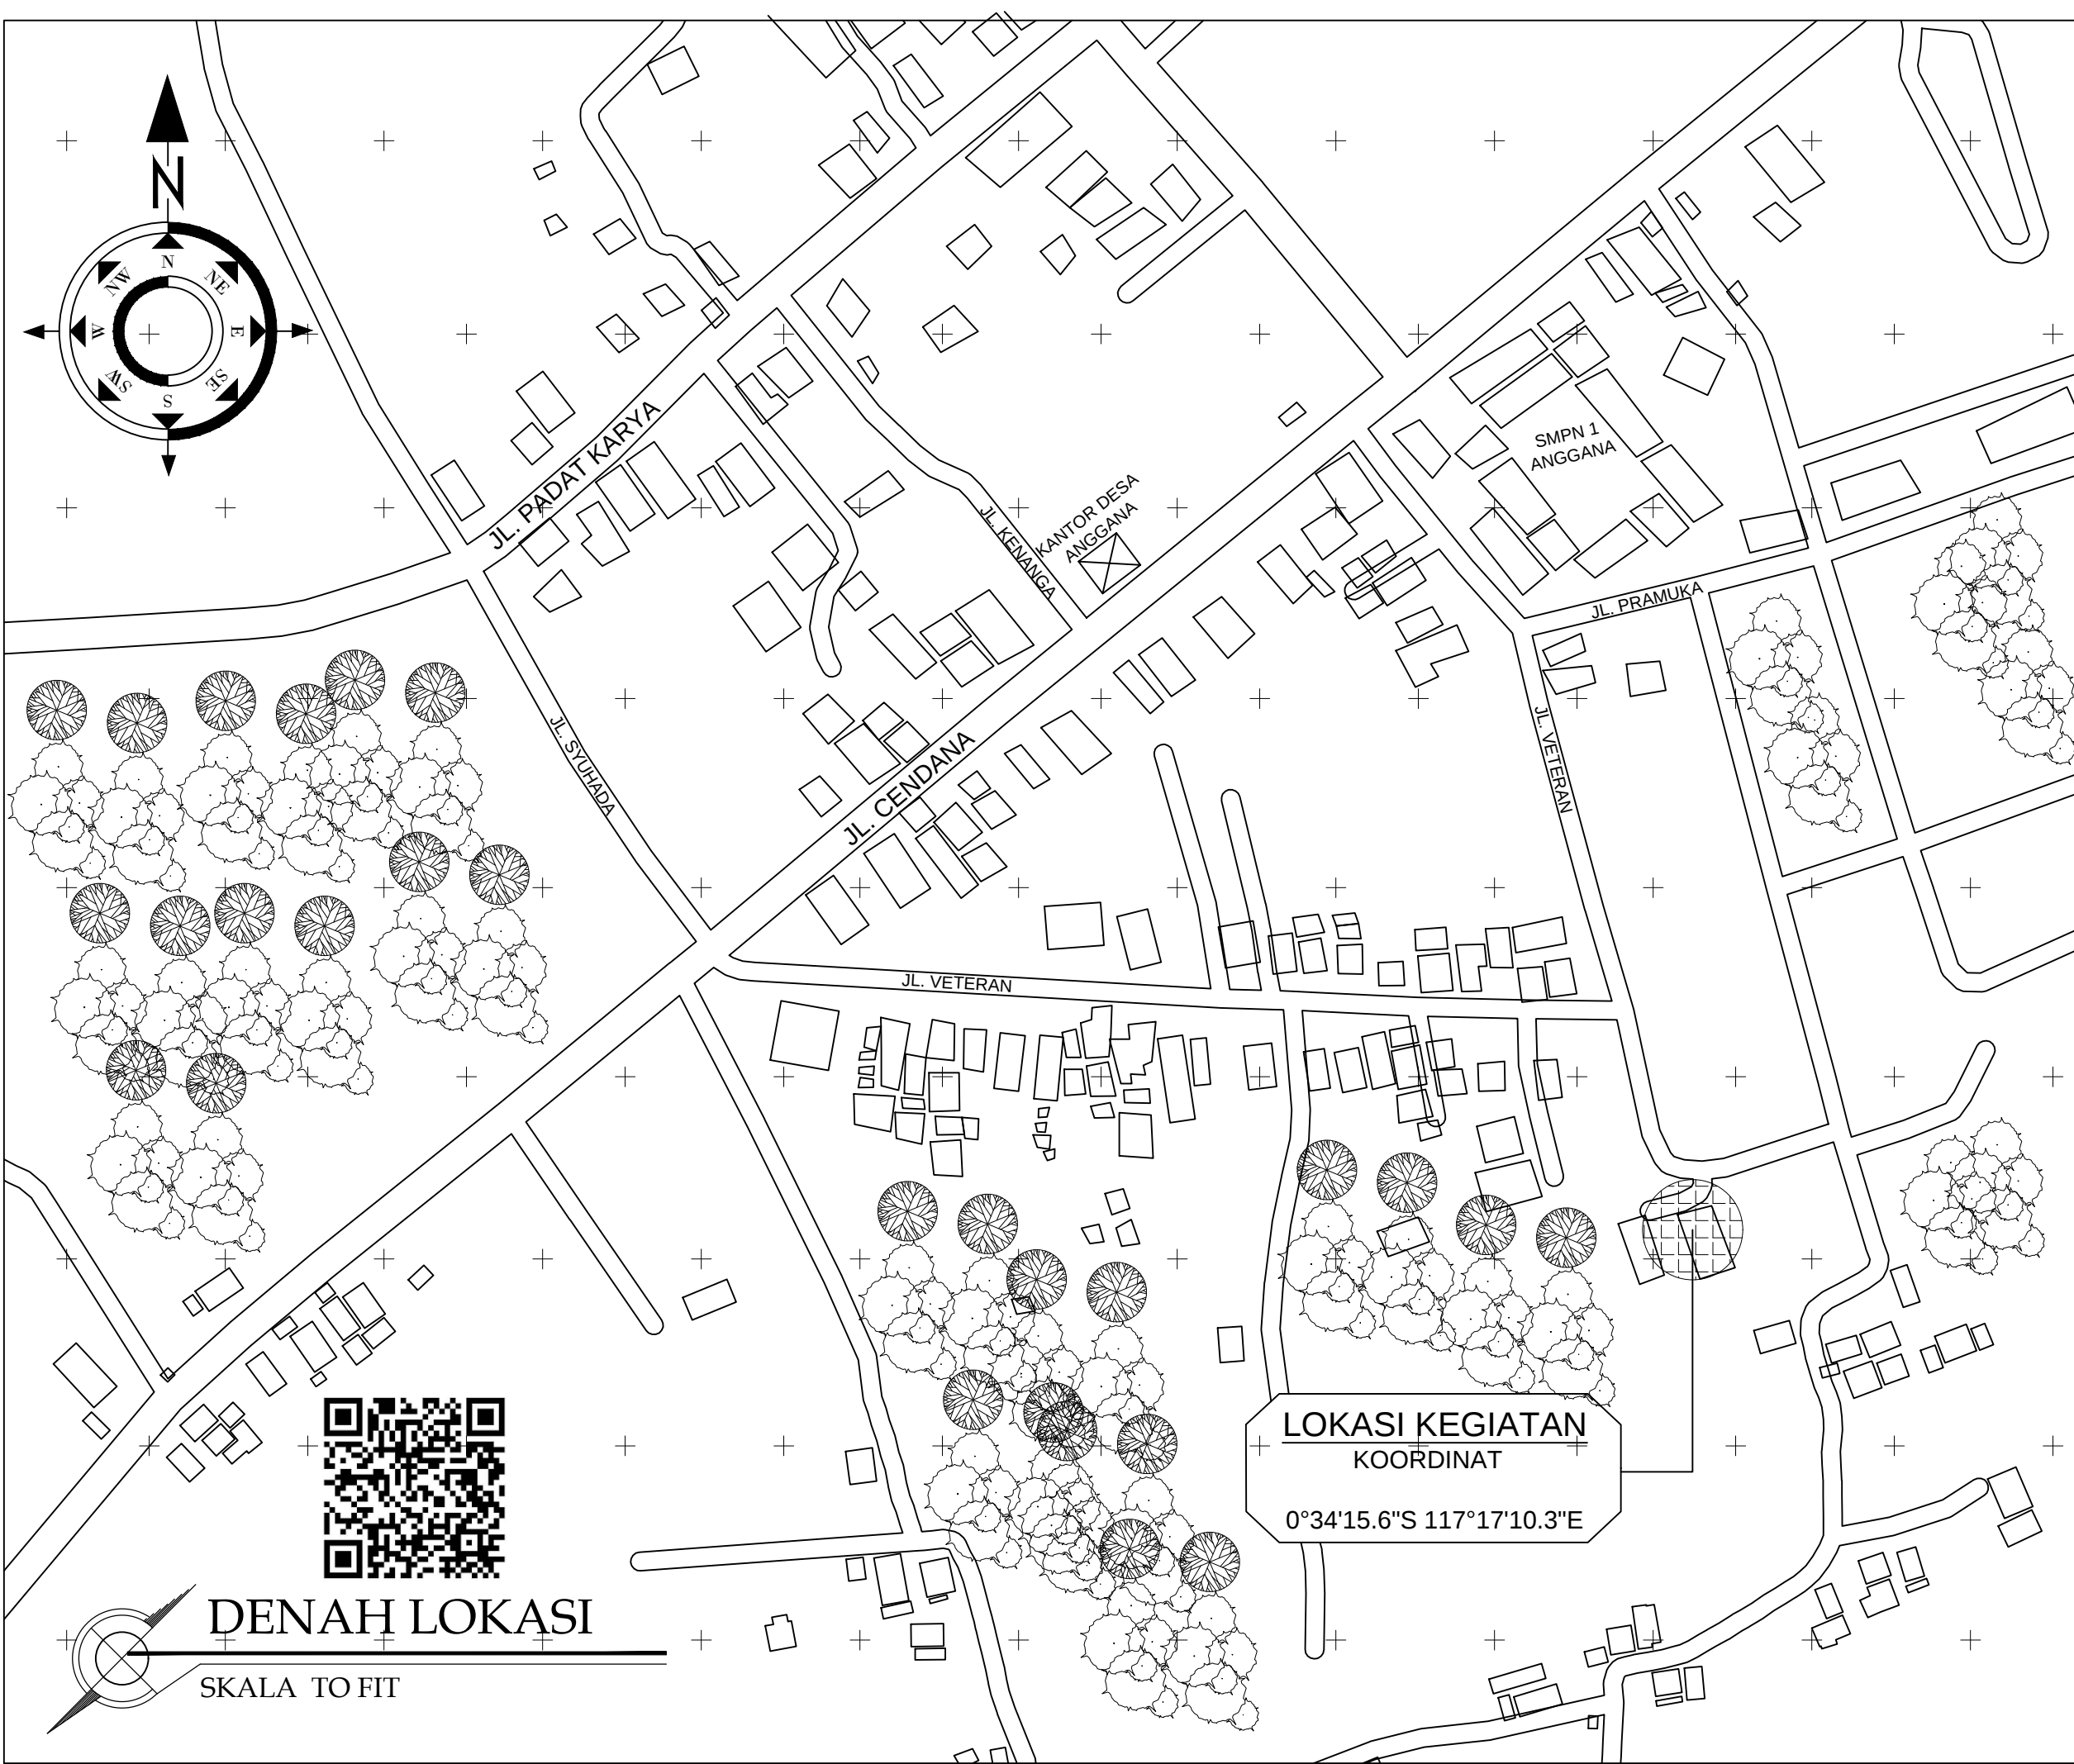
JUDUL GAMBAR

SKALA

PETA

1 : NTS

Catatan :



KECAMATAN ANGGANA
PEMERINTAH KABUPATEN KUTAI KARTANEGARA

PROGRAM

PROGRAM PENYELENGGARAAN
PEMERINTAHAN DAN PELAYANAN
PUBLIK

PEKERJAAN

PERENCANAAN TALUT SAMPIING RUMAH
BPK PURWANTO RT03 DESA ANGGANA
KEC. ANGGANA

LOKASI

DESA ANGGANA
KECAMATAN ANGGANA

DIBUAT (KONSULTAN PERENCANA)

CV. ARINDAMA KONSULTAN

NAMA / JABATAN	PARAF
----------------	-------

<u>RAHMATULLAH DEY</u> DIREKTUR	
------------------------------------	--

<u>AHMAD AL FARUKI, ST</u> TEAM LEADER	
---	--

JUDUL GAMBAR	SKALA
--------------	-------

DENAH LOKASI	1 : NTS
--------------	---------

Catatan :



KECAMATAN ANGGANA
PEMERINTAH KABUPATEN KUTAI KARTANEGARA

PROGRAM

PROGRAM PENYELENGGARAAN
PEMERINTAHAN DAN PELAYANAN
PUBLIK

PEKERJAAN

PERENCANAAN TALUT SAMPIING RUMAH
BPK PURWANTO RT03 DESA ANGGANA
KEC. ANGGANA

LOKASI

DESA ANGGANA
KECAMATAN ANGGANA

DIBUAT (KONSULTAN PERENCANA)

CV. ARINDAMA KONSULTAN

NAMA / JABATAN

PARAF

RAHMATULLAH DEY
DIREKTUR

AHMAD AL FARUKI, ST
TEAM LEADER

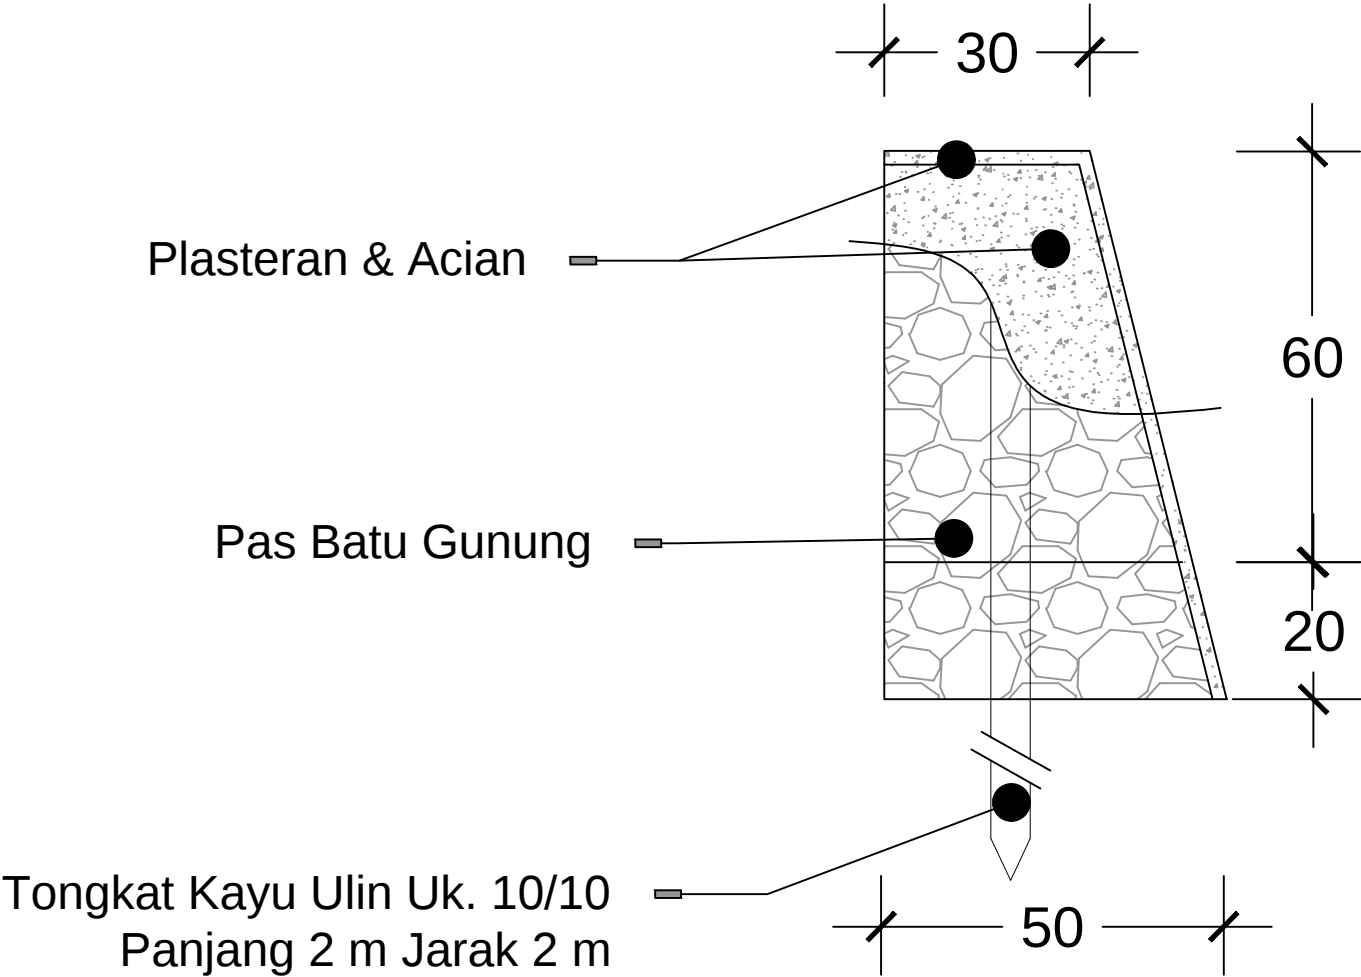
JUDUL GAMBAR

SKALA

LOKASI KEGIATAN

1 : NTS

Catatan :



PANJANG TALUD = 237 M



KECAMATAN ANGGANA
PEMERINTAH KABUPATEN KUTAI KARTANEGARA

PROGRAM

PROGRAM PENYELENGGARAAN
PEMERINTAHAN DAN PELAYANAN
PUBLIK

PEKERJAAN

PERENCANAAN TALUT SAMPING RUMAH
BPK PURWANTO RT03 DESA ANGGANA
KEC. ANGGANA

LOKASI

DESA ANGGANA
KECAMATAN ANGGANA

DIBUAT (KONSULTAN PERENCANA)

CV. ARINDAMA KONSULTAN

NAMA / JABATAN

PARAF

RAHMATULLAH DEY
DIREKTUR

AHMAD AL FARUKI, ST
TEAM LEADER

JUDUL GAMBAR

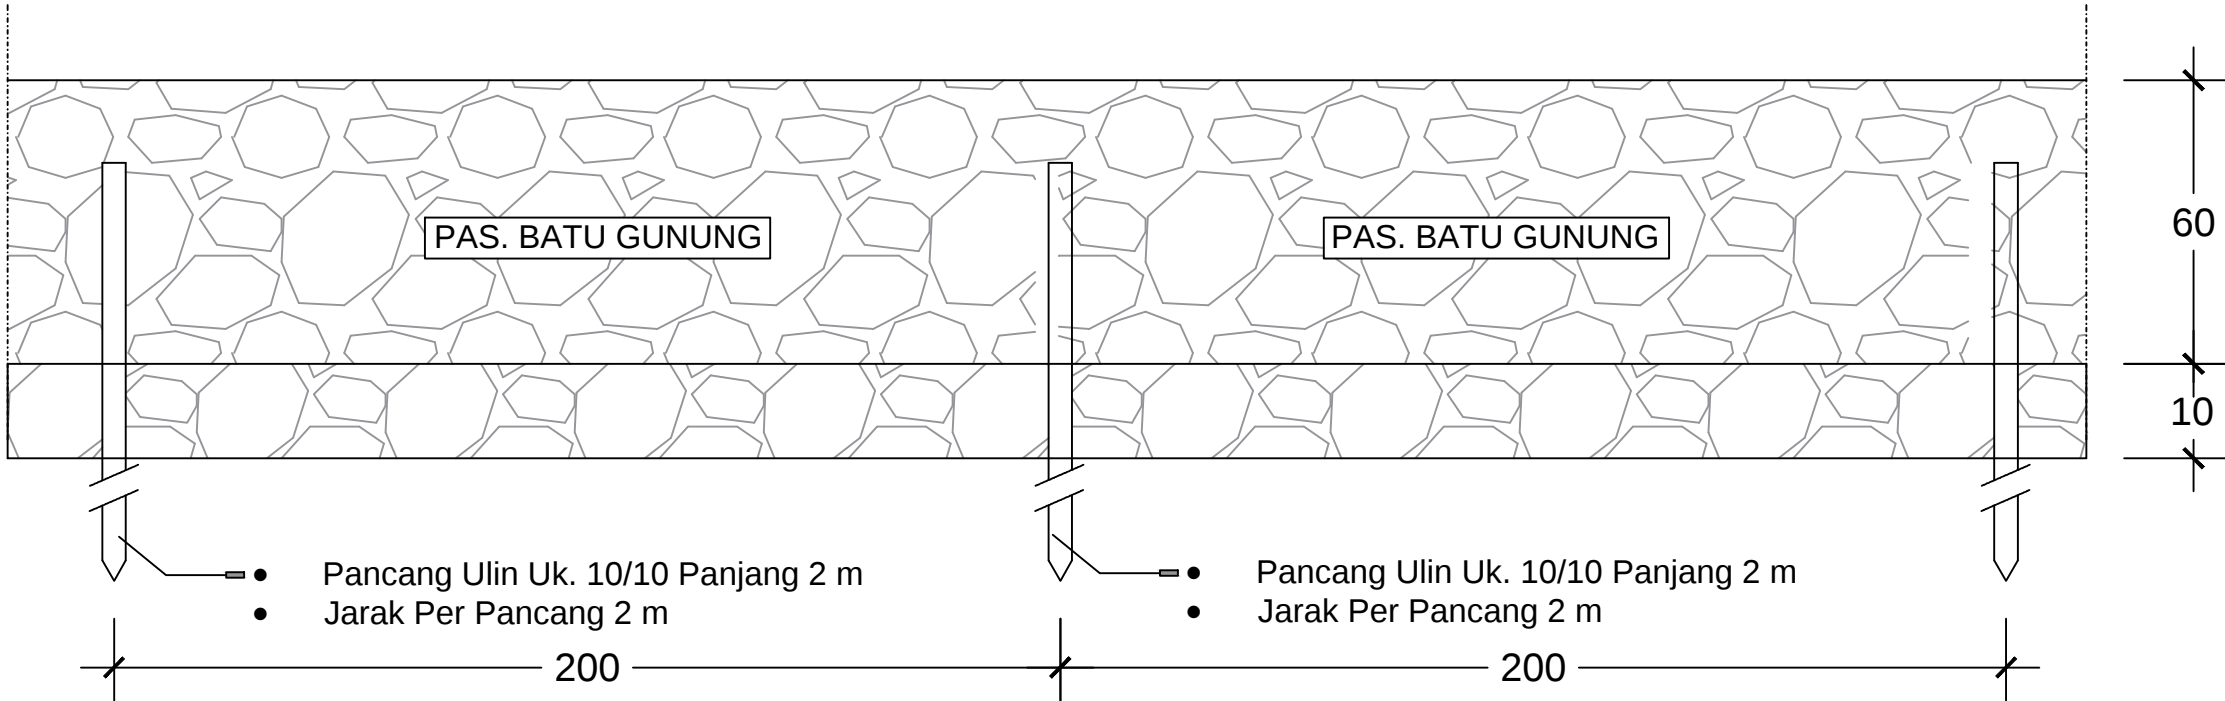
SKALA

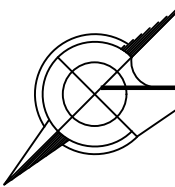
DETAIL TALUD

1 : 30

Catatan :

Pot B



 **DETAIL TALUD**
SKALA 1 : 25



KECAMATAN ANGGANA
PEMERINTAH KABUPATEN KUTAI KARTANEGARA

PROGRAM

PROGRAM PENYELENGGARAAN
PEMERINTAHAN DAN PELAYANAN
PUBLIK

PEKERJAAN

PERENCANAAN TALUT SAMPING RUMAH
BPK PURWANTO RT03 DESA ANGGANA
KEC. ANGGANA

LOKASI

DESA ANGGANA
KECAMATAN ANGGANA

DIBUAT (KONSULTAN PERENCANA)

CV. ARINDAMA KONSULTAN

NAMA / JABATAN

PARAF

RAHMATULLAH DEY
DIREKTUR

AHMAD AL FARUKI, ST
TEAM LEADER

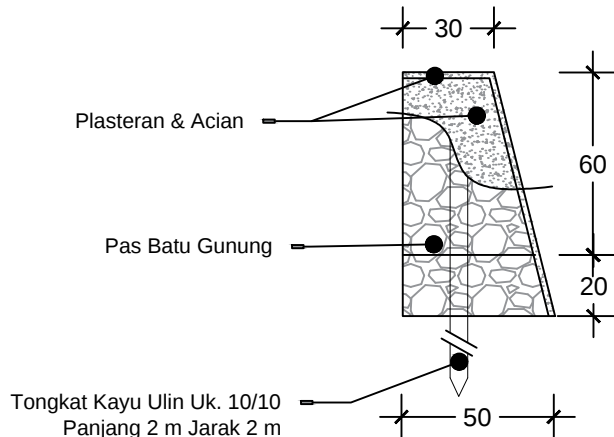
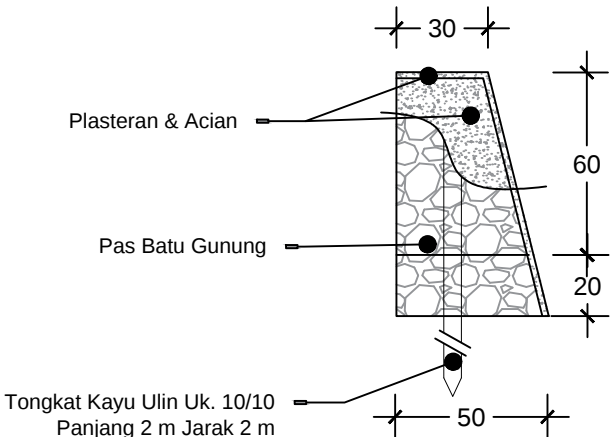
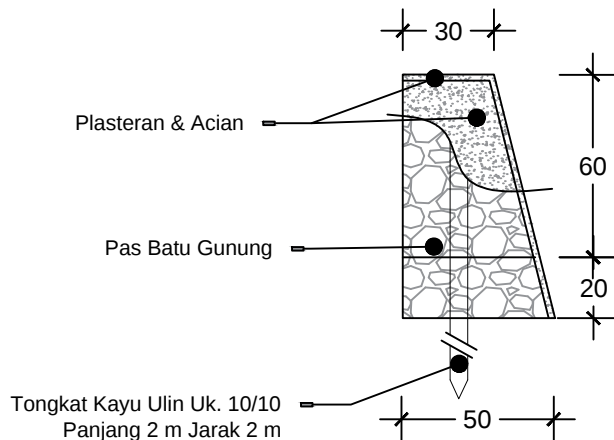
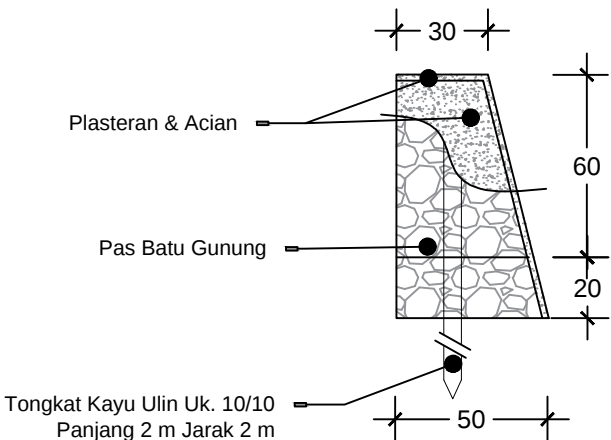
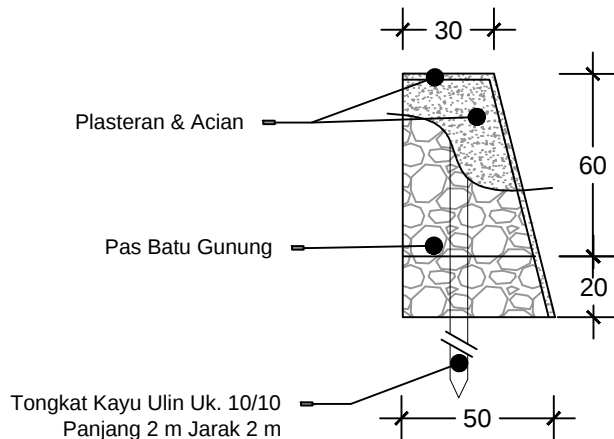
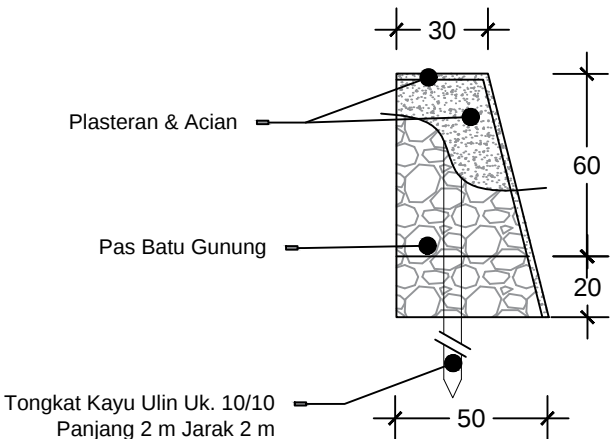
JUDUL GAMBAR

SKALA

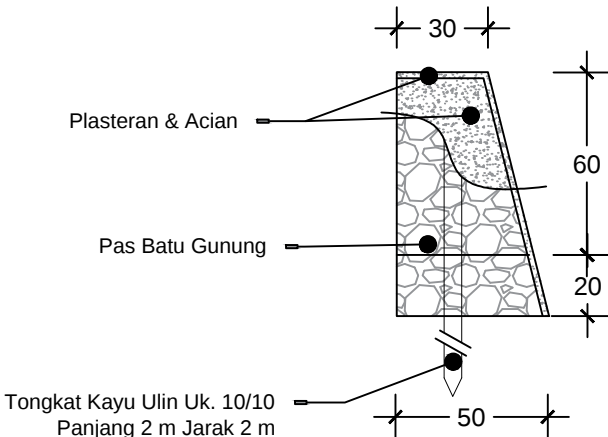
DETAIL TALUD

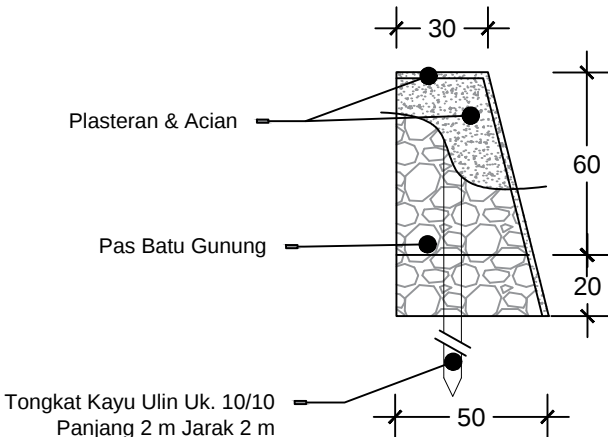
1.25

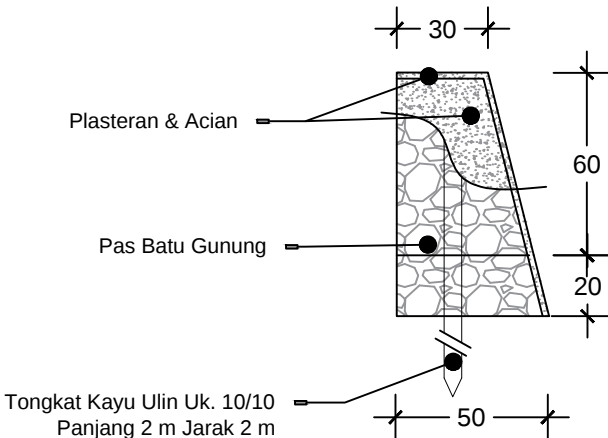
Catatan :

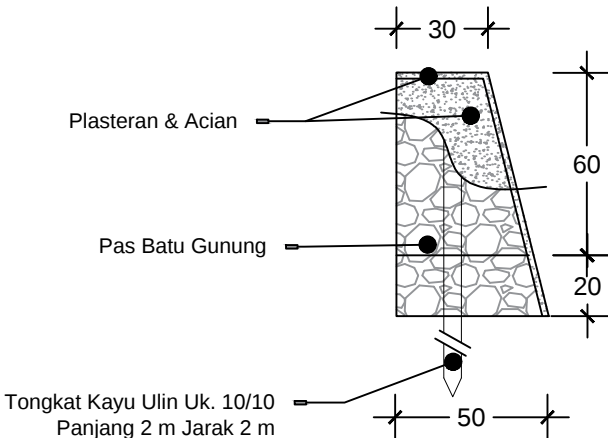
 Plasteran & Acian Pas Batu Gunung Tongkat Kayu Ulin Uk. 10/10 Panjang 2 m Jarak 2 m <table><tr><th colspan="2">Keterangan</th></tr><tr><td>STA</td><td>0+000</td></tr></table> <table><tr><th colspan="2">Pekerjaan : Talud</th></tr><tr><td>Lebar Atas</td><td>30 cm</td></tr><tr><td>Lebar Bawah</td><td>50 cm</td></tr><tr><td>Tinggi Total</td><td>80 cm</td></tr></table>		Keterangan		STA	0+000	Pekerjaan : Talud		Lebar Atas	30 cm	Lebar Bawah	50 cm	Tinggi Total	80 cm	 Plasteran & Acian Pas Batu Gunung Tongkat Kayu Ulin Uk. 10/10 Panjang 2 m Jarak 2 m <table><tr><th colspan="2">Keterangan</th></tr><tr><td>STA</td><td>0+075</td></tr></table> <table><tr><th colspan="2">Pekerjaan : Talud</th></tr><tr><td>Lebar Atas</td><td>30 cm</td></tr><tr><td>Lebar Bawah</td><td>50 cm</td></tr><tr><td>Tinggi Total</td><td>80 cm</td></tr></table>		Keterangan		STA	0+075	Pekerjaan : Talud		Lebar Atas	30 cm	Lebar Bawah	50 cm	Tinggi Total	80 cm	 KECAMATAN ANGGANA PEMERINTAH KABUPATEN KUTAI KARTANEGARA <table><tr><th colspan="2">PROGRAM</th></tr><tr><td colspan="2">PROGRAM PENYELENGGARAAN PEMERINTAHAN DAN PELAYANAN PUBLIK</td></tr><tr><th colspan="2">PEKERJAAN</th></tr><tr><td colspan="2">PERENCANAAN TALUT SAMPING RUMAH BPK PURWANTO RT03 DESA ANGGANA KEC. ANGGANA</td></tr><tr><th colspan="2">LOKASI</th></tr><tr><td colspan="2">DESA ANGGANA KECAMATAN ANGGANA</td></tr><tr><th colspan="2">DIBUAT (KONSULTAN PERENCANA)</th></tr><tr><td colspan="2">CV. ARINDAMA KONSULTAN</td></tr><tr><th>NAMA / JABATAN</th><th>PARAF</th></tr><tr><td><u>RAHMATULLAH DEY</u> DIREKTUR</td><td></td></tr><tr><td><u>AHMAD AL FARUKI, ST</u> TEAM LEADER</td><td></td></tr><tr><th>JUDUL GAMBAR</th><th>SKALA</th></tr><tr><td>CROOS SECTION</td><td>1 : 60</td></tr><tr><td colspan="2">Catatan :</td></tr><tr><td colspan="2"></td></tr></table>	PROGRAM		PROGRAM PENYELENGGARAAN PEMERINTAHAN DAN PELAYANAN PUBLIK		PEKERJAAN		PERENCANAAN TALUT SAMPING RUMAH BPK PURWANTO RT03 DESA ANGGANA KEC. ANGGANA		LOKASI		DESA ANGGANA KECAMATAN ANGGANA		DIBUAT (KONSULTAN PERENCANA)		CV. ARINDAMA KONSULTAN		NAMA / JABATAN	PARAF	<u>RAHMATULLAH DEY</u> DIREKTUR		<u>AHMAD AL FARUKI, ST</u> TEAM LEADER		JUDUL GAMBAR	SKALA	CROOS SECTION	1 : 60	Catatan :			
Keterangan	
STA	0+000	
Pekerjaan : Talud	
Lebar Atas	30 cm	
Lebar Bawah	50 cm	
Tinggi Total	80 cm	
Keterangan	
STA	0+075	
Pekerjaan : Talud	
Lebar Atas	30 cm	
Lebar Bawah	50 cm	
Tinggi Total	80 cm	
PROGRAM	
PROGRAM PENYELENGGARAAN PEMERINTAHAN DAN PELAYANAN PUBLIK	
PEKERJAAN	
PERENCANAAN TALUT SAMPING RUMAH BPK PURWANTO RT03 DESA ANGGANA KEC. ANGGANA	
LOKASI	
DESA ANGGANA KECAMATAN ANGGANA	
DIBUAT (KONSULTAN PERENCANA)	
CV. ARINDAMA KONSULTAN	
NAMA / JABATAN	PARAF	
<u>RAHMATULLAH DEY</u> DIREKTUR	
<u>AHMAD AL FARUKI, ST</u> TEAM LEADER	
JUDUL GAMBAR	SKALA	
CROOS SECTION	1 : 60	
Catatan :	
 Plasteran & Acian Pas Batu Gunung Tongkat Kayu Ulin Uk. 10/10 Panjang 2 m Jarak 2 m <table><tr><th colspan="2">Keterangan</th></tr><tr><td>STA</td><td>0+025</td></tr></table> <table><tr><th colspan="2">Pekerjaan : Talud</th></tr><tr><td>Lebar Atas</td><td>30 cm</td></tr><tr><td>Lebar Bawah</td><td>50 cm</td></tr><tr><td>Tinggi Total</td><td>80 cm</td></tr></table>		Keterangan		STA	0+025	Pekerjaan : Talud		Lebar Atas	30 cm	Lebar Bawah	50 cm	Tinggi Total	80 cm	 Plasteran & Acian Pas Batu Gunung Tongkat Kayu Ulin Uk. 10/10 Panjang 2 m Jarak 2 m <table><tr><th colspan="2">Keterangan</th></tr><tr><td>STA</td><td>0+100</td></tr></table> <table><tr><th colspan="2">Pekerjaan : Talud</th></tr><tr><td>Lebar Atas</td><td>30 cm</td></tr><tr><td>Lebar Bawah</td><td>50 cm</td></tr><tr><td>Tinggi Total</td><td>80 cm</td></tr></table>		Keterangan		STA	0+100	Pekerjaan : Talud		Lebar Atas	30 cm	Lebar Bawah	50 cm	Tinggi Total	80 cm																															
Keterangan	
STA	0+025	
Pekerjaan : Talud	
Lebar Atas	30 cm	
Lebar Bawah	50 cm	
Tinggi Total	80 cm	
Keterangan	
STA	0+100	
Pekerjaan : Talud	
Lebar Atas	30 cm	
Lebar Bawah	50 cm	
Tinggi Total	80 cm	
 Plasteran & Acian Pas Batu Gunung Tongkat Kayu Ulin Uk. 10/10 Panjang 2 m Jarak 2 m <table><tr><th colspan="2">Keterangan</th></tr><tr><td>STA</td><td>0+050</td></tr></table> <table><tr><th colspan="2">Pekerjaan : Talud</th></tr><tr><td>Lebar Atas</td><td>30 cm</td></tr><tr><td>Lebar Bawah</td><td>50 cm</td></tr><tr><td>Tinggi Total</td><td>80 cm</td></tr></table>		Keterangan		STA	0+050	Pekerjaan : Talud		Lebar Atas	30 cm	Lebar Bawah	50 cm	Tinggi Total	80 cm	 Plasteran & Acian Pas Batu Gunung Tongkat Kayu Ulin Uk. 10/10 Panjang 2 m Jarak 2 m <table><tr><th colspan="2">Keterangan</th></tr><tr><td>STA</td><td>0+125</td></tr></table> <table><tr><th colspan="2">Pekerjaan : Talud</th></tr><tr><td>Lebar Atas</td><td>30 cm</td></tr><tr><td>Lebar Bawah</td><td>50 cm</td></tr><tr><td>Tinggi Total</td><td>80 cm</td></tr></table>		Keterangan		STA	0+125	Pekerjaan : Talud		Lebar Atas	30 cm	Lebar Bawah	50 cm	Tinggi Total	80 cm																															
Keterangan	
STA	0+050	
Pekerjaan : Talud	
Lebar Atas	30 cm	
Lebar Bawah	50 cm	
Tinggi Total	80 cm	
Keterangan	
STA	0+125	
Pekerjaan : Talud	
Lebar Atas	30 cm	
Lebar Bawah	50 cm	
Tinggi Total	80 cm	

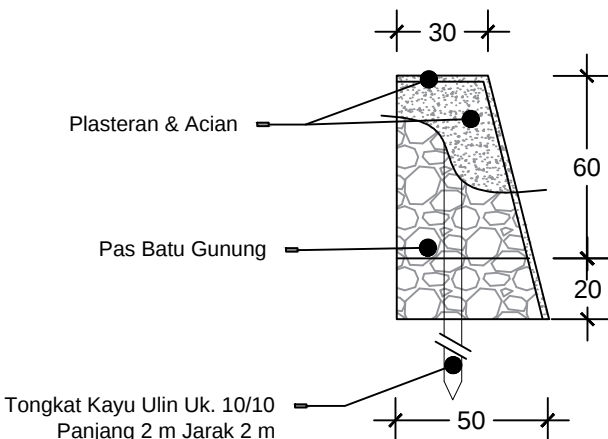
 KECAMATAN ANGGANA PEMERINTAH KABUPATEN KUTAI KARTANEGARA		
PROGRAM		
PROGRAM PENYELENGGARAAN PEMERINTAHAN DAN PELAYANAN PUBLIK		
PEKERJAAN		
PERENCANAAN TALUT SAMPING RUMAH BPK PURWANTO RT03 DESA ANGGANA KEC. ANGGANA		
LOKASI		
DESA ANGGANA KECAMATAN ANGGANA		
DIBUAT (KONSULTAN PERENCANA)		
CV. ARINDAMA KONSULTAN		
NAMA / JABATAN	PARAF	
RAHMATULLAH DEY DIREKTUR		
AHMAD AL FARUKI, ST TEAM LEADER		
JUDUL GAMBAR	SKALA	
CROOS SECTION	1 : 60	
Catatan :		

									
Keterangan <table><tr><td>STA</td><td>0+150</td></tr></table>	STA	0+150	Pekerjaan : Talud <table><tr><td>Lebar Atas</td><td>30 cm</td></tr><tr><td>Lebar Bawah</td><td>50 cm</td></tr><tr><td>Tinggi Total</td><td>80 cm</td></tr></table>	Lebar Atas	30 cm	Lebar Bawah	50 cm	Tinggi Total	80 cm
STA	0+150								
Lebar Atas	30 cm								
Lebar Bawah	50 cm								
Tinggi Total	80 cm								

									
Keterangan <table><tr><td>STA</td><td>0+225</td></tr></table>	STA	0+225	Pekerjaan : Talud <table><tr><td>Lebar Atas</td><td>30 cm</td></tr><tr><td>Lebar Bawah</td><td>50 cm</td></tr><tr><td>Tinggi Total</td><td>80 cm</td></tr></table>	Lebar Atas	30 cm	Lebar Bawah	50 cm	Tinggi Total	80 cm
STA	0+225								
Lebar Atas	30 cm								
Lebar Bawah	50 cm								
Tinggi Total	80 cm								

									
Keterangan <table><tr><td>STA</td><td>0+175</td></tr></table>	STA	0+175	Pekerjaan : Talud <table><tr><td>Lebar Atas</td><td>30 cm</td></tr><tr><td>Lebar Bawah</td><td>50 cm</td></tr><tr><td>Tinggi Total</td><td>80 cm</td></tr></table>	Lebar Atas	30 cm	Lebar Bawah	50 cm	Tinggi Total	80 cm
STA	0+175								
Lebar Atas	30 cm								
Lebar Bawah	50 cm								
Tinggi Total	80 cm								

									
Keterangan <table><tr><td>STA</td><td>0+237</td></tr></table>	STA	0+237	Pekerjaan : Talud <table><tr><td>Lebar Atas</td><td>30 cm</td></tr><tr><td>Lebar Bawah</td><td>50 cm</td></tr><tr><td>Tinggi Total</td><td>80 cm</td></tr></table>	Lebar Atas	30 cm	Lebar Bawah	50 cm	Tinggi Total	80 cm
STA	0+237								
Lebar Atas	30 cm								
Lebar Bawah	50 cm								
Tinggi Total	80 cm								

									
Keterangan <table><tr><td>STA</td><td>0+200</td></tr></table>	STA	0+200	Pekerjaan : Talud <table><tr><td>Lebar Atas</td><td>30 cm</td></tr><tr><td>Lebar Bawah</td><td>50 cm</td></tr><tr><td>Tinggi Total</td><td>80 cm</td></tr></table>	Lebar Atas	30 cm	Lebar Bawah	50 cm	Tinggi Total	80 cm
STA	0+200								
Lebar Atas	30 cm								
Lebar Bawah	50 cm								
Tinggi Total	80 cm								