

DAFTAR KUANTITAS DAN HARGA

PROGRAM : PROGRAM PENYELENGGARAAN PEMERINTAHAN DAN PELAYANAN PUBLIK
KEGIATAN : Perencanaan Penurapan Jalan Gang Margasari / Gg. Margasari Ds. Jembayan Kec. Loa Kulu Kab. Kutai Kartanegara, Penurapan Makam RT. 019 Sungai Payang / RT. 019 Dusun Beroak Desa Sungai Payang Kec. Loa Kulu Kab. Kutai Kartanegara, Penurapan Jalan Gunung Pelapis / RT. 002 Desa Jembayan Kec. Loa Kulu Kab. Kutai Kartanegara, Pembuatan parit RT 02 Jembayan loa kulu Kutai Kartanegara, Parit Jalan Gang Pahlawan / Gg. Pahlawan RT. 005 Ds. Jembayan Kec. Loa Kulu Kab. Kutai Kartanegara dan Pembuatan Parit Gang Pandai Besi / Gg. Pandai Besi RT. 001 Ds. Sepakat Kec. Loa Kulu Kab. Kutai Kartanegara
SUB KEGIATAN : Penurapan Makam RT. 019 Sungai Payang / RT. 019 Dusun Beroak Desa Sungai Payang Kec. Loa Kulu Kab. Kutai Kartanegara
LOKASI : Desa Sungai Payang
TA. ANGGARAN : 2025

No. Mata Pembayaran	Uraian	Sat	Perkiraan Kuantitas	Harga Satuan (Rp)	Jumlah Harga (Rp)
1	2	3	4	5	6
1.	UMUM				
1.1	Pekerjaan Persiapan	Ls	1,00	1.350.000,00	1.350.000,00
1.2	K3 (Kesehatan & Keselamatan Kerja)				
1.2.1	Alat Pelindung Kerja & Alat Pelindung Diri	Set	2,00	250.000,00	500.000,00
1.2.2	Fasilitas Sarana, prasarana & alat kesehatan	Ls	1,00	200.000,00	200.000,00
1.2.3	Rambu - rambu yang diperlukan	Bh	2,00	100.000,00	200.000,00
Jumlah Harga Pekerjaan					2.250.000,00
2.	PEKERJAAN TURAP				
2.1	Galian Tanah	M3	7,27	130.925,00	951.824,75
2.2	Pemancang Kayu ulin 10/10 - 2 m	Titik	25,00	362.840,00	9.071.000,00
2.3	Pemancang Kayu ulin 10/10 - 4 m	Titik	3,00	619.040,00	1.857.120,00
2.4	Pemasangan Batu Gunung	M3	29,63	1.722.075,00	51.025.082,25
2.5	Plesteran	M2	72,30	109.178,64	7.893.615,67
2.6	Acian	M2	72,30	63.012,50	4.555.803,75
Jumlah Harga Pekerjaan					75.354.446,42



PEMERINTAH KABUPATEN KUTAI KARTANEGARA
KECAMATAN LOA KULU

Jln. Mulyopranoto Tlp.(0541)661689 Kode Pos 75571

REKAPITULASI BIAYA

PROGRAM : PROGRAM PENYELENGGARAAN PEMERINTAHAN DAN PELAYANAN PUBLIK
KEGIATAN : Perencanaan Penurapan Jalan Gang Margasari / Gg. Margasari Ds. Jembayan Kec. Loa Kulu Kab. Kutai Kartanegara, Penurapan Makam RT. 019 Sungai Payang / RT. 019 Dusun Beroak Desa Sungai Payang Kec. Loa Kulu Kab. Kutai Kartanegara, Penurapan Jalan Gunung Pelapis / RT. 002 Desa Jembayan Kec. Loa Kulu Kab. Kutai Kartanegara, Pembuatan parit RT 02 Jembayan loa kulu Kutai Kartanegara, Parit Jalan Gang Pahlawan / Gg. Pahlawan RT. 005 Ds. Jembayan Kec. Loa Kulu Kab. Kutai Kartanegara dan Pembuatan Parit Gang Pandai Besi / Gg. Pandai Besi RT. 001 Ds. Sepakat Kec. Loa Kulu Kab. Kutai Kartanegara
SUB KEGIATAN : Penurapan Makam RT. 019 Sungai Payang / RT. 019 Dusun Beroak Desa Sungai Payang Kec. Loa Kulu Kab. Kutai Kartanegara
LOKASI : Desa Sungai Payang
TA. ANGGARAN : 2025

NO	URAIAN PEKERJAAN	JUMLAH HARGA (Rp)
1	2	3
1	UMUM	2.250.000,00
2	PEKERJAAN DRAINASE	75.354.446,42
JUMLAH		77.604.446,42
PPn 11 %		8.536.489,11
JUMLAH TOTAL		86.140.935,53
DIBULATKAN		86.140.000,00
TERBILANG : delapan puluh enam juta seratus empat puluh ribu		

Loa Kulu, 22 September 2025

Pengguna Anggaran,

H. ADRIANSYAH, SH

Pembina Tk. I (IVb)

NIP. 19681006 198903 1 006



PEMERINTAH
KABUPATEN KUTAI KARTANEGARA

KANTOR CAMAT LOA KULU

JI. MULYO PRANOTO RT.02 DESA LOH SUMBER KEC.LOA KULU

KERANGKA ACUAN KERJA

Kegiatan : Administrasi Keuangan Perangkat Daerah

Sub Kegiatan : Koordinasi dan Pelaksanaan Akuntansi SKPD

TAHUN ANGGARAN APBD 2026

TAHUN 2026

KERANGKA ACUAN KERJA

KEGIATAN : Administrasi Keuangan Perangkat Daerah

SUB KEGIATAN : Koordinasi dan Pelaksanaan Akuntansi SKPD

1. LATAR BELAKANG

- a. Gambaran Umum
- b. Alasan Pelaksanaan
- c. Dasar Hukum

Anggaran Pendapatan dan Belanja Daerah (APBD) merupakan perwujudan dari Rencana Kerja Pemerintah Daerah (RKPD). Proses penyusunan Anggaran Pendapatan dan Belanja Daerah (APBD) diawali dengan Kebijakan Umum Anggaran Pendapatan dan Belanja Daerah (KUA) dan Prioritas Pelfon Anggaran Sementara (PPAS) yang disepakati dan disetujui bersama antara Pemerintah Daerah bersama - sama DPRD.

Dalam pengelolaan keuangan daerah, anggaran pendapatan dan belanja daerah merupakan dasar pengelolaan keuangan Daerah dalam masa 1 (satu) tahun anggaran sesuai dengan undang-undang mengenai keuangan negara. APBD menggambarkan kebutuhan fiskal daerah dalam menyelenggarakan Urusan Pemerintahan yang menjadi kewenangan Daerah, baik Urusan Wajib yang terkait Pelayanan Dasar dan tidak terkait Pelayanan Dasar maupun Urusan Pilihan, sebagaimana dimaksud dalam Pasal 11 ayat (1) Undang-Undang Nomor 23 Tahun 2014 tentang Pemerintahan Daerah.

2. MAKSUD DAN TUJUAN

Penyusunan APBD ini dimaksudkan supaya adanya dasar penggunaan keuangan daerah dengan mengedepankan transparansi dan akuntabel serta bisa dipertanggungjawabkan.

Adapun tujuan Penyusunan APBD guna terjadinya tertib administrasi dalam tata kelola keuangan daerah serta terangkarkannya Pendapatan, Belanja dan Pembiayaan Daerah secara tepat dan sesuai dengan aturan perundang-undangan.

3. SASARAN/PENERIMA MANFAAT

Sasaran yang hendak dicapai dalam pelaksanaan Sub Kegiatan tersebut adalah terlaksananya Penyusunan Dokumen Perencanaan Tahun Anggaran 2026 dan Laporan Realisasi Kinerja Kantor Camat Loa Kulu Kabupaten Kutai Kartanegara Tahun Anggaran 2026.

4. WAKTU PELAKSANAAN PEKERJAAN

Jadwal rencana pelaksanaan Sub Kegiatan disusun dengan mempertimbangkan waktu yang cukup bagi pelaksanaan/penyelesaian Sub Kegiatan. Adapun waktu dari pada pelaksanaan

kegiatan/sub. kegiatan tersebut direncanakan selama 1 (satu) bulan yang dimulai pada bulan Maret 2026, yang meliputi keseluruhan tahapan sebagaimana terlampir pada Lampiran I.

4. METODE PELAKSANAAN

Pelaksanaan Kegiatan/Sub Kegiatan ini dilakukan secara swakelola dan dilaksanakan dibawah koordinasi Kepala Sub Bagian Perencanaan Kantor Camat Loa Kulu Kabupaten Kutai Kartanegara

5. LOKASI

Kecamatan Loa Kulu

6. RENCANA ANGGARAN BIAYA (RAB)

Biaya yang diperlukan untuk pelaksanaan Sub Kegiatan tersebut, sudah termasuk pajak dan biaya lainnya yang diperlukan untuk efektifitas dan optimalisasi pelaksanaan Kegiatan/Sub Kegiatan adalah sebesar **Rp. 5.494.439.240,00** Adapun rincian biaya akan dijabarkan dalam matrik Rencana Anggaran Biaya (RAB) sebagaimana terlampir pada Lampiran II.

7. PRODUK YANG DIHASILKAN

Produk yang dihasilkan (keluaran/output) dari pelaksanaan Sub Kegiatan tersebut adalah tersedianya Dokumen Koordinasi dan Pelaksanaan Akuntansi SKPD.

8. PENUTUP

Demikian Kerangka Acuan Kerja ini disampaikan sebagai Panduan dalam Pelaksanaan **Sub Kegiatan Koordinasi dan Pelaksanaan Akuntansi SKPD** ini disusun untuk dijadikan sebagai acuan dan dipedomani sebagaimana mestinya.

Loa Kulu, 05 Maret 2026

Pengguna Anggaran,


H. ADRIANSYAH, SH
Pembina Tingkat I (IV/b)
NIP. 196810061989031006

Lampiran II

RENCANA ANGGARAN BIAYA (RAB)

NO	URAIAN	PERHITUNGAN	JUMLAH (RP)
1	2	3	4
1.	Belanja Barang untuk Dijual/Diserahkan kepada Masyarakat		5.494.439.240,00
JUMLAH			5.494.439.240,00

Loa Kulu, 05 Maret 2026

Pengguna Anggaran,


H. ADRIANSYAH, SH
Pembina Tingkat I (IV/b)
NIP. 196810061989031006



PEMERINTAH KABUPATEN KUTAI KARTANEGARA
KECAMATAN LOA KULU

Jln.Mulyopranoto Telp.(0541)661689 Kode Pos 75571

KEPUTUSAN CAMAT LOA KULU

Nomor : B. 71-14/KCLK-PMD. 18/903/1/2025

TENTANG
PENGANGKATAN PEJABAT PENGADAAN BARANG DAN JASA
PADA OPD KECAMATAN LOA KULU
APBD TAHUN ANGGARAN 2025

CAMAT LOA KULU

Menimbang

- : a. Bahwa dalam rangka tertib Administrasi pelaksanaan pengadaan Barang/Jasa dilingkungan Satuan Kerja Perangkat Daerah Kecamatan Loa Kulu Kabupaten Kutai Kartanegara sesuai dengan peraturan Perundang-Undangan, maka perlu adanya diangkat Pejabat Pengadaan Barang dan Jasa pada OPD Kecamatan Loa Kulu ;
- : b. Bahwa penunjukan Pejabat Pengadaan Barang dan Jasa sebagaimana dimaksud pada huruf a di atas, perlu ditetapkan kedalam suatu Keputusan.

Mengingat

- : 1. Undang-Undang Republik Indonesia Nomor 43 Tahun 1999 tentang Pokok-Pokok Kepegawaian
- 2. Undang –Undang Republik Indonesia Nomor 17 Tahun 2003 tentang Keuangan Negara (Lembaran Negara RI Tahun 2003 Nomor 47, Tambahan Lembaran Negara RI Nomor 4286) ;
- 3. Undang-Undang Republik Indonesia Nomor 33 Tahun 2004 tentang Perimbangan Keuangan Antara Pemerintah Pusat dan Pemerintah Daerah;
- 4. Undang-Undang Republik Indonesia Nomor 33 Tahun 2004 tentang Perimbangan Keuangan Antara Pemerintah Pusat dan Pemerintah Daerah;
- 5. Peraturan Pemerintah Republik Indonesia Nomor 8 Tahun 2002 tentang Perubahan Nama Kabupaten Kutai Menjadi Kabupaten Kutai Kartanegara;
- 6. Peraturan Pemerintah Republik Indonesia Nomor 6 Tahun 2006 tentang Pengelolaan Barang Milik Negara/Daerah (Lembaran Negara RI Nomor 20 Tahun 2006, Tambahan Lembaran Negara RI Nomor 4609);
- 7. Peraturan Presiden Republik Indonesia Nomor 12 Tahun 2021 tentang Perubahan Atas Perpres Nomor 16 Tahun 2018 tentang Pengadaan Barang/Jasa Pemerintah.
- 8. Permandagri Nomor 77 Tahun 2020 Tentang Pedoman Teknis Pengelolaan Keuangan Daerah
- 9. Peraturan Pemerintah Nomor 8 Tahun 2006 tentang Pelaporan Keuangan dan Kinerja Instansi Pemerintah (Lembaran Negara Republik Indonesia Tahun 2006 Nomor 95, Tambahan Lembaran Negara Republik Indonesia Nomor 4614);

10. Peraturan Daerah Kabupaten Kutai Kartanegara Nomor 8 Tahun 2020 tentang Anggaran Pendapatan dan Belanja Daerah Tahun Anggaran 2021(Lembaga Daerah Kabupaten Kutai Kartanegara Tahun 2020 Nomor 136)
11. Peraturan Bupati Kabupaten Kutai Kartanegara Nomor 78 Tahun 2020 tentang Penjabaran Anggaran Pendapatan dan Belanja Daerah Tahun Anggaran 2021 (Berita Daerah Kabupaten Kutai Kartanegara Tahun 2020 Nomor 78)

Memperhatikan : 1. DPA Organisasi Perangkat Daerah Kantor Camat Loa Kulu APBD Tahun Anggaran 2025

MEMUTUSKAN

Menetapkan :

- PERTAMA : Mengangkat Pejabat Pengadaan Barang Dan Jasa pada OPD Kecamatan Loa Kulu Kabupaten Kutai Kartanegara dari Pegawai Negeri Sipil yang mempunyai Sertifikat Keahlian Pengadaan Barang dan Jasa sebagai berikut:
Nama : SANDI FANCLIV, S.Sos
NIP : 19780417 200312 1 007
Instansi : Sekretariat Daerah Sub Bagian Pengadaan Barang Dan Jasa
- KEDUA : Pejabat Pengadaan Barang Dan Jasa PADA OPD KECAMATAN LOA KULU APBD TAHUN ANGGARAN 2025 sebagaimana dimaksud pada diktum PERTAMA dalam menjalankan tugasnya harus senantiasa berpedoman pada Ketentuan Peraturan Perundang- Undangan yang berlaku;
- KETIGA : Segala biaya yang timbul akibat ditetapkannya Keputusan ini dibebankan kepada APBD Anggaran Tahun 2025;
- KEEMPAT : Keputusan ini mulai berlaku sejak tanggal ditetapkan, dengan ketentuan apabila terdapat kekeliruan dalam penetapan akan diadakan perbaikan sebagaimana mestinya.

Ditetapkan di : Loa Kulu
Pada Tanggal : 3 Januari 2025

C A M A T,



H. ADRIANSYAH, SH
Pembina Tk. I (IV/b)
NIP. 19681006 198903 1 006

Tembusan disampaikan kepada Yth:

1. Bupati Kutai Kartanegara cq. Kepala Badan Pengelolaan Keuangan dan Aset daerah Kabupaten Kutai Kartanegara di Tenggarong ;
2. Kepala Inspektorat Kabupaten Kutai Kartanegara di Tenggarong ;
3. Masing-masing yang bersangkutan.

LAMPIRAN II
NOMOR
TENTANG

: SURAT KEPUTUSAN CAMAT LOA KULU
: B. 71-14 / KCLK - PMD. / 903 / 1 / 2025
: PENETAPAN PEJABAT PENGADAAN BARANG DAN JASA PADA KANTOR CAMAT LOA KULU APBD TAHUN ANGGARAN 2025

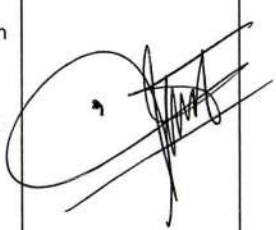NO	NAMA	NIP	PANGKAT GOLONGAN	JABATAN	DIANGKAT SEBAGAI	SPECIMEN DIANGAKAT SEBAGAI	
						TANDA TANGAN	PARAF
1	SANDI FANCLIV, S.Sos	19780417 200312 1 007	Penata Muda Tk. I	PENGELOLA PENGADAAN BARANG/JASA PERTAMA	PPBJ Pada Kegiatan : 1 Desa Jonggon Dusun Jonggon C Normalisasi Parit 2 Desa Jonggon Jaya RT. 01 Pembangunan Sistem Drainase Lingkungan Perkotaan/Kecamatan/Desa 3 Desa Jonggon Jaya RT. 02 Pembangunan Turap Desa/Kelurahan dengan Kontruksi Sederhana 4 Desa Jonggon Jaya RT. 16 Pembangunan Sistem Drainase Lingkungan Perkotaan/Kecamatan/Desa 5 Desa Jonggon RT. 04 Pembangunan Sistem Drainase Lingkungan Perkotaan/Kecamatan/Desa 6 Desa Ponoragan Jalan KNPI Lanjutan Turap Parit 7 Desa Rempanga Jalan Gunung Petung RT. 03 Gang 09 Pembangunan Turap Desa/Kelurahan dengan Kontruksi Sederhana 8 Desa Sumber Sari Lanjutan Pembuatan Kanopi TK. Al Barrusari Desa Sumber Sari 9 LANJUTAN NORMALISASI ANAK SUNGAI JEMBAYAN AGRI RT 011 DESA JEMBAYAN 10 LANJUTAN NORMALISASI ANAK SUNGAI / PARIT ALAM RT 012 DESA JEMBAYAN 11 LANJUTAN NORMALISASI PARIT ALAM / SUNGAI JONGKANG 2 DESA JONGKANG 12 NORMALISASI ANAK SUNGAI MASNI DESA SUMBER SARI 13 NORMALISASI DARI PAK PELAY MENUJU GUNUNG KAPUR DESA LOH SUMBER 14 NORMALISASI IRIGASI RT 008 DUSUN DONO MULYO DESA SUNGAI PAYANG 15 NORMALISASI LANJUTAN PARIT IRIGASI PERSAWAHAN DESA JONGGON JAYA RT. 16 DAN RT. 17 16 NORMALISASI PARIT DARI PAK MARZUKI MENUJU PAK YULIANTO RT 009 DESA LOH SUMBER 17 NORMALISASI PARIT DARI PAK RUDI MENUJU PAK HAMIS RT 009 18 NORMALISASI PARIT DARI PAK SARAPAN MENUJU PAK PELAY DESA LOH SUMBER 19 NORMALISASI PARIT IRIGASI PERSAWAHAN DESA RT. 14 DESA JONGGON JAYA 20 NORMALISASI PARIT KELOMPOK TANI SIDODADI RT. 13 DESA JONGGON JAYA 21 NORMALISASI PARIT PAK DI RT 023 DESA LOA KULU KOTA 22 NORMALISASI PARIT RT 020 KELESAN DUSUN BEROAK DESA SUNGAI PAYANG 23 NORMALISASI PARIT RT 23 PAK IIM DESA LOA KULU KOTA		

				24	NORMALISASI PARIT RT. 4 DESA SUMBER SARI		
				25	NORMALISASI SALURAN IRIGASI HARAPAN KITA RT 002 DESA REMPANGA		
				26	NORMALISASI SALURAN IRIGASI REMPANGA JAYA DESA REMPANGA		
				27	NORMALISASI SALURAN IRIGASI RT 006 DESA REMPANGA		
				28	NORMALISASI SUNGAI DUSUN KEBUN SARI RT. 24 DESA MARGAHAYU		
				29	NORMALISASI SUNGAI HITAM DESA REMPANGA		
				30	NORMALISASI SUNGAI PADI SAWAH MELIPUTI RT 007 DAN RT 024 DESA MARGAHAYU		
				31	NORMALISASI SUNGAI PADI SAWAH MELIPUTI RT 013 DAN RT 014 DESA MARGAHAYU		
				32	NORMALISASI SUNGAI SAKA DESA REMPANGA		
				33	NORMALISASI SUNGAI SAWAH DESA MARGAHAYU		
				34	NORMALISASI SUNGAI SAWAH RT 15 DESA MARGAHAYU		
				35	NORMALISASI SUNGAI SAWAH RT 20 DAN 21 DESA MARGAHAYU		
				36	Parit Jalan Gang Pahlawan / Gg. Pahlawan RT. 005 Ds. Jembayan Kec. Loa Kulu Kab. Kutai Kartanegara		
				37	Pemasangan lantai keramik dan pagar serambi langgar RT 03 JEMBAYAN		
				38	Pembersihan Bahu Jalan Desa Jembayan Dalam Menuju Sungai Payang		
				39	Pembersihan Bahu Jalan Desa Loh Sumber Menuju Jembayan Dalam		
				40	Pembersihan Bahu Jalan Desa Margahayu		
				41	PEMBUATAN BADAN JALAN RT 2 DESA SUMBER SARI		
				42	Pembuatan Jembatan Gang Pilin RT. 006 / Gg. Pilin RT.006 Ds. Jembayan Kec. Loa Kulu Kab. Kutai Kartanegara		
				43	Pembuatan Keramba ikan mas/nila RT 17 ds jembayan loa kulu, kukar		
				44	Pembuatan pagar RT 02 Jembayan loa kulu Kutai Kartanegara		
				45	PEMBUATAN PARIT DAN GORONG GORONG RT. 7 DUSUN KEBUN SARI DESA MARGAHAYU		
				46	Pembuatan Parit Gang Pandai Besi / Gg. Pandai Besi RT. 001 Ds. Sepakat Kec. Loa Kulu Kab. Kutai Kartanegara		
				47	pembuatan parit RT 02 Jembayan loa kulu Kutai Kartanegara		
				48	PEMBUATAN PARIT SEKITAR LAPANGAN SEPAK BOLA DESA JEMBAYAN TENGAH		
				49	Pembuatan Sumur Bor Gang Langsung / RT. 002 Desa Jembayan Kec. Loa Kulu Kab. Kutai Kartanegara		
				50	Pengadaan Pompa Hidran Pemadam Kebakaran / RT. 019 Desa Loa Kulu Kota Kec. Loa Kulu Kab. Kutai Kartanegara		
				51	Pengadaan Sumur Bor / Dusun Ukung RT. 018 Desa Jembayan Kec. Loa Kulu Kab. Kutai Kartanegara		
				52	PENGASPALAN JL PASUNDAN DUSUN MAKARTI DESA JONGGON JAYA		

					53	Pengecoran area parkir fasilitas umum jembayan RT 02 loa kulu Kutai Kartanegara		
					54	Pengurukan Badan Jalan Gang Harapan Baru (Bahagia) / RT. 002 Desa Jembayan Kec. Loa Kulu Kab. Kutai Kartanegara		
					55	Pengurukan Badan Jalan / Gg. Nangka Belanda RT. 002 Ds. Jembayan Kec. Loa Kulu Kab. Kutai Kartanegara		
					56	Pengurukan Badan Jalan Musholla Nurul Hikmah / Dusun Ukung RT. 009 Kec. Loa Kulu Kab. Kutai Kartanegara		
					57	Pengurukan Gang Margasari Baru / Gg. Margasari Baru RT. 011 Ds. Jembayan Kec. Loa Kulu Kab. Kutai Kartanegara		
					58	Pengurukan Jalan Al Wahid / RT. 022 Desa Loa Kulu Kota Kec. Loa Kulu Kab. Kutai Kartanegara		
					59	Pengurukan Jalan Gang Japar Poy / Gg. Japar Poy RT. 019 Ds. Jembayan Kec. Loa Kulu Kab. Kutai Kartanegara		
					60	Pengurukan Jalan Gang Mansyur / Gg. Mansyur RT. 017 Ds. Jembayan Kec. Loa Kulu Kab. Kutai Kartanegara		
					61	Pengurukan Jalan Gang TK / RT. 006 Desa Jembayan Kec. Loa Kulu Kab. Kutai Kartanegara		
					62	Pengurukan Jalan Makam RT. 011 / Gg. Makam RT. 011 Ds. Jembayan Kec. Loa Kulu Kab. Kutai Kartanegara		
					63	Pengurukan Jalan Tembus Gang Nangka / Gg. Nangka Belanda RT. 002 Ds. Jembayan Kec. Loa Kulu Kab. Kutai Kartanegara		
					64	Pengurukan Jalan Tembus Gang Pahlawan Ke Gang Lestari / Gg. Pahlawan RT. 005 Ds. Jembayan Kec. Loa Kulu Kab. Kutai Kartanegara		
					65	PENGURUKAN LAPANGAN SEPAK BOLA DESA JEMBAYAN TENGAH		
					66	Penurapan Jalan Gang Margasari / Gg. Margasari Ds. Jembayan Kec. Loa Kulu Kab. Kutai Kartanegara		
					67	Penurapan Jalan Gunung Pelapis / RT. 002 Desa Jembayan Kec. Loa Kulu Kab. Kutai Kartanegara		
					68	PENURAPAN LINGKUNGAN MASJID AL-KAHFI RT. 7 JONGGON A DESA MARGAHAYU		
					69	Penurapan Makam RT. 019 Sungai Payang / RT. 019 Dusun Beroak Desa Sungai Payang Kec. Loa Kulu Kab. Kutai Kartanegara		
					70	Pondasi Badan Jalan Gang Japar Poy / Gg. Japar Poy RT. 019 Ds. Jembayan Kec. Loa Kulu Kab. Kutai Kartanegara		
					71	Pondasi Badan Jalan Gang Jebar / Gg. Jebar RT. 016 Ds. Jembayan Kec. Loa Kulu Kab. Kutai Kartanegara		
					72	Pondasi Badan Jalan / Gg. Nangka Belanda RT. 002 Ds. Jembayan Kec. Loa Kulu Kab. Kutai Kartanegara		
					73	Pondasi Badan Jalan Musholla Nurul Hikmah / Dusun Ukung RT. 009 Kec. Loa Kulu Kab. Kutai Kartanegara		
					74	Semenisasi Gang Mansyur / Gg. Mansyur RT. 017 Ds. Jembayan Kec. Loa Kulu Kab. Kutai Kartanegara		
					75	Semenisasi Jalan Gang Assalam / RT. 017 Desa Jembayan Kec. Loa Kulu Kab. Kutai Kartanegara		

					76	Semenisasi Jalan Gang Family 2 / RT. 019 Desa Jembayan Kec. Loa Kulu Kab. Kutai Kartanegara		
					77	Semenisasi Jalan Gang Langsung / Gg. Langsung RT. 002 Desa Jembayan Kec. Loa Kulu Kab. Kutai Kartanegara		
					78	Semenisasi Jalan Gang TK / Gg. TK RT. 006 Ds. Jembayan Kec. Loa Kulu Kab. Kutai Kartanegara		
					79	Semenisasi Jalan Gunung Buku / RT. 017 Desa Jembayan Kec. Loa Kulu Kab. Kutai Kartanegara		
					80	Semenisasi Jalan Makam Gunung Buku / Gg. Makam RT. 017 Ds. Jembayan Kec. Loa Kulu Kab. Kutai Kartanegara		
					81	Semenisasi Jalan Tembus Gang Assalam ke Gang Mansyur / RT. 017 Desa Jembayan Kec. Loa Kulu Kab. Kutai Kartanegara		
					82	semenisasi jl g swarga 4 RT 06 Jembayan, Loa kulu, kukar		
					83	Lanjutan Pengurukan Lapangan Sepak Bola Desa Jongkang		

Ditetapkan di : Loa Kulu
Pada Tanggal : 3 Januari 2025
C A M A T,


H. ADRIANSYAH, SH
Pembina Tk. I (IV/b)
NIP. 19681006 198903 1 006



PEMERINTAH KABUPATEN KUTAI KARTANEGARA

KECAMATAN LOA KULU

Jln. Mulyopranoto Tlp.(0541)661689 Kode Pos 75571

BERITA ACARA PEMBUKAAN DOKUMEN PENAWARAN

Nomor : Ba.PDP/10463912000/JKK/BPBJ.7/PP.LK/10/2025

Nama Paket : Penurapan Makam RT. 019 Sungai Payang / RT. 019 Dusun Beroak Desa Sungai Payang Kec. Loa Kulu Kab. Kutai Kartanegara
Satuan Kerja : Kecamatan Loa Kulu
Nilai HPS : Rp. 86.140.000,00
Tahun Angg. : 2025

Pada hari ini, Senin Tanggal Tiga belas Bulan Oktober Tahun Dua Ribu Dua Puluh Lima, Pejabat Pengadaan Barang/Jasa Kecamatan Loa Kulu telah melaksanakan pembukaan Dokumen Penawaran pada paket pekerjaan tersebut di atas dengan hasil sebagai berikut :

1. Pembukaan Penawaran : Melalui Aplikasi SPSE
2. Jumlah yang diundang : 1 (satu) Calon Penyedia
3. Jumlah sampul penawaran : 1 (satu) File
4. Kelengkapan Dokumen : **LENGKAP**
5. Berdasarkan hasil tersebut diatas, Pengadaan Langsung ini dinyatakan :
6. Catatan selama pembukaan sampul penawaran :
 - a. Syarat substansial dokumen penawaran dinyatakan terpenuhi
 - b. dilanjutkan ke tahapan evaluasi dokumen penawaran

TIDAK GAGAL

Hasil Pembukaan Penawaran terlampir.

Demikian Berita Acara ini dibuat untuk diketahui dan dipergunakan seperlunya.

Ditetapkan : Tenggarong
Pada Tanggal : 13 Oktober 2025




Ditandatangani Secara Elektronik Oleh :
Pejabat Pengadaan Kec. Loa Kulu
Sandi Fancliv S.Sos
Penata Muda Tingkat I



Badan
Sertifikasi
Elektronik

Dokumen ini ditandatangani secara elektronik menggunakan Sertifikat Elektronik yang diterbitkan oleh Badan Sertifikasi Elektronik (BSrE), Badan Siber dan Sandi Negara (BSSN)

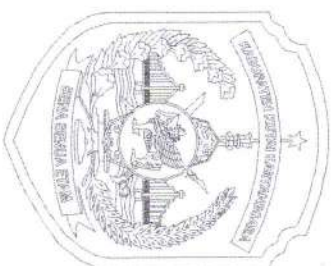

PEMERINTAH KABUPATEN KUTAI KARTANEGARA KECAMATAN LOA KULU

PROGRAM :


PROGRAM PENYELENGGARAAN PEMERINTAHAN
DAN PELAYANAN PUBLIK

KEGIATAN :

PENURAPAN MAKAM RT. 019 SUNGAI PAYANG / RT. 019 DUSUN BEROAK DESA
SUNGAI PAYANG KEC. LOA KULU KAB. KUTAI KARTANEGARA

Disetujui :

PEJABAT PELAKSANA TEKNIK KEGIATAN
(P P T K)

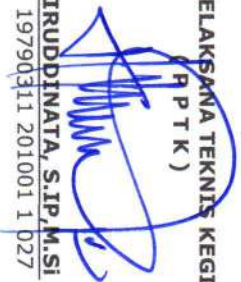
KHAIRUDDINATA, S.IP, M.Si
NIP. 19790311 201001 1 027

Diperiksa :

Konsultan Pengawas
CV. AKBAR ENGINEERING KONSULTAN


CV. WANSYAH SUMANJUNTAK
Site Engineer

Dibuat Oleh :

Koordinator Pelaksana
CV. NAZA RINJANI


CV. NAZA RINJANI
MUHAMMAD NAUFAL SYAHRIZA
Direktur


TAHUN ANGGARAN
2025

PROGRAM :
PROGRAM PENYELENGGARAAN PEMERINTAHAN
DAN PELAYANAN PUBLIK

KEGIATAN :
PENURAPAN JALAN GANG MARGASARI / GG. MARGASARI DS. JEMBAYAN KEC. LOA KULU KAB. KUTAI KARTANEGARA,
PENURAPAN MAKAM RT. 019 SUNGAI PAYANG / RT. 019 DUSUN BEROAK DESA SUNGAI PAYANG KEC. LOA KULU KAB.
KUTAI KARTANEGARA, PENURAPAN JALAN GUNUNG PELAPIS / RT. 002 DESA JEMBAYAN KEC. LOA KULU KAB. KUTAI
KARTANEGARA, PEMBUATAN PARIT RT 02 JEMBAYAN LOA KULU KUTAI KARTANEGARA, PARIT JALAN GANG
PAHLAWAN / GG. PAHLAWAN RT. 005 DS. JEMBAYAN KEC. LOA KULU KAB. KUTAI KARTANEGARA DAN PEMBUATAN
PARIT GANG PANDAI BESI / GG. PANDAI BESI RT. 001 DS. SEPAKAT KEC. LOA KULU KAB. KUTAI KARTANEGARA

SUB KEGIATAN :
PENURAPAN MAKAM RT. 019 SUNGAI PAYANG / RT. 019 DUSUN BEROAK DESA SUNGAI PAYANG KEC. LOA KULU KAB.
KUTAI KARTANEGARA

LOKASI :
DESA SUNGAI PAYANG
KECAMATAN LOA KULU

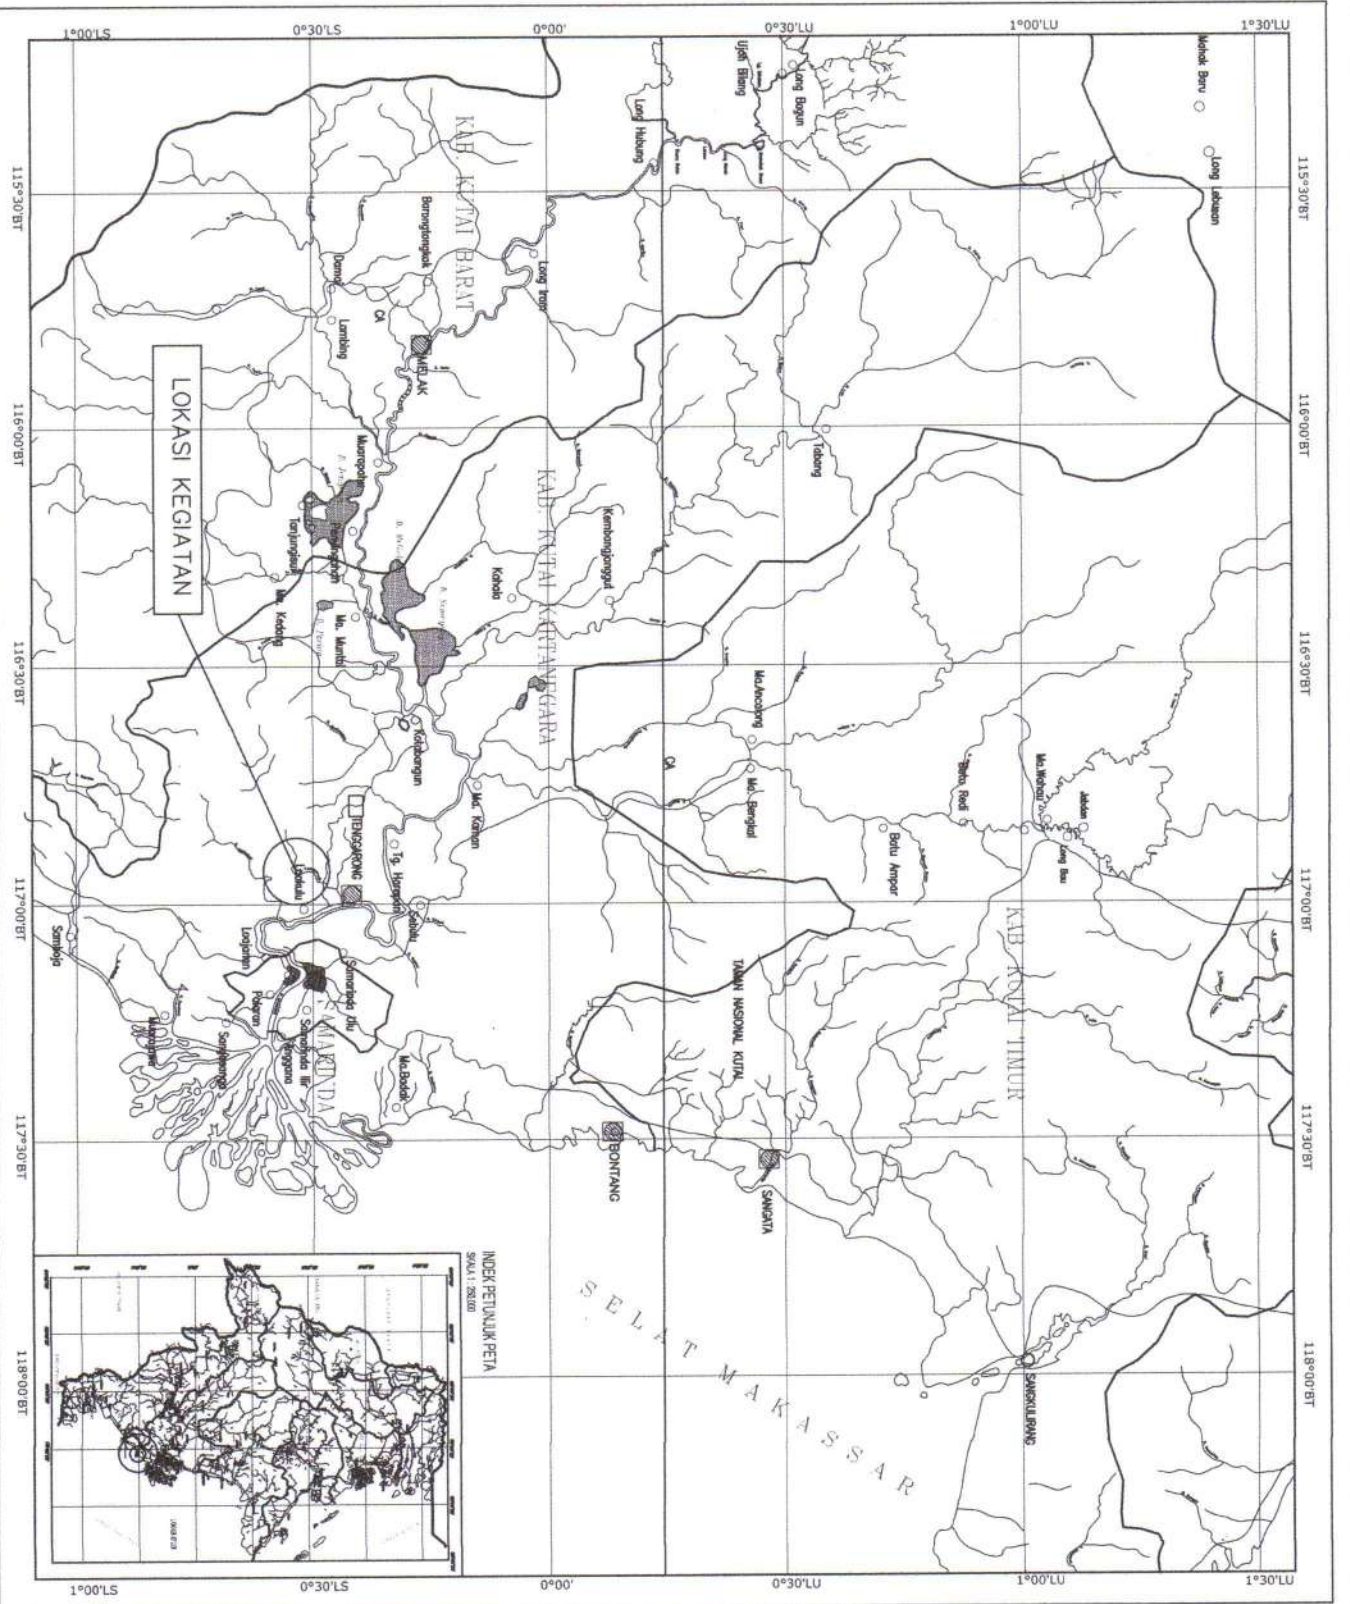

KECAMATAN LOA KULU
PEMERINTAH KABUPATEN KUTAI KARTANEGARA

PROGRAM

PROGRAM PENWELANGGAAN PEMERINTAHAN
DAN PELAYANAN PUBLIK

SUB KEGIATAN

PENURAPAN NAKAM RT. 019 SUNGAI PAYANG /
RT. 019 DUSUN BEROK DESA SUNGAI PAYANG
KEC. LOA KULU KAB. KUTAI KARTANEGARA

LOKASI

DESA SUNGAI PAYANG
KECAMATAN LOA KULU

Disetujui

PELABAT PELAKSANA TEKNIK KEGIATAN
(PPTK)

KHARUDINATA, S.P.M.EI
NIP. 19730311 201001 1 027

Diperiksa

KONSULTAN PENGAMAS
CV. AKBAR ENGINEERING KONSULTAN

Dibuat oleh
KHARUDINATA, S.P.M.EI
NIP. 19730311 201001 1 027

CV. AKBAR ENGINEERING KONSULTAN

KONSULTAN PENGAMAS
CV. AKBAR ENGINEERING KONSULTAN

CV. NIZAM NINING SYAMRIZA
DIREKTUR

JUDUL GAMBAR SKALA

PETA 1 : NTS

Catatan :



Sungai

Desa Sungai Payang

Jl. Raya Loa Kulu

Jl. Raya Loa Kulu

Sungai

LOKASI KEGIATAN

KORDINAT
0°37'23.3"S 116°54'59.7"E



KECAMATAN LOA KULU
PEMERINTAH KABUPATEN KUTAI KARTANEgara

PROGRAM

PROGRAM PENWELANGARAAN PEMERINTAHAN
DAN PELAYANAN PUBLIK

SUB KEGIATAN

PENURAPAN MAKAM RT. 019 SUNGAI PAYANG /
RT. 019 DUSUN BERDAK DESA SUNGAI PAYANG
KEC. LOA KULU KAB. KUTAI KARTANEgara

LOKASI

DESA SUNGAI PAYANG
KECAMATAN LOA KULU

Disetujui

PEJABAT PELAKSANA TEKNIK KEGIATAN
(P.P.T.K.)

KHARUBINATA, S.TP, M.Si
NIP. 19730311 201001 1 027

Diperiksa

KONSULTAN PENGAWAS
CV. AKBAR ENGINEERING KONSULTAN



MANUSUB STAMBUK
KONSULTAN
Dibuat Oleh

KONTAKTOR PELAKSANA
CV. MAZA HINDA RUMAH

MUHAMMAD NUFAL SYAHRIZA
CV. MAZA HINDA RUMAH

JUDUL GAMBAR

SKALA

DENAH LOKASI

1 : NTS

Catatan :

DENAH LOKASI

NO TO SCALE





KECAMATAN LOA KULU
PEMERINTAH KABUPATEN KUTAI KARTANEGARA

PROGRAM

PROGRAM PENYELANGKAAN PEMERINTAHAN
DAN PELAYANAN PUBLIK
SUB KEGIATAN

PENURAPAN MAKAM RT. 019 SUNGAI PAYANG /
RT. 019 DUSUN BERBAK DESA SUNGAI PAYANG
KEC. LOA KULU KAB. KUTAI KARTANEGARA

LOKASI

DESA SUNGAI PAYANG
KECAMATAN LOA KULU

Disetujui

PEJABAT PELAKSANA TEKNIK KEGIATAN

KHARUDJENATA, S.P., M.Si
NIP. 197908112010011027

Diperiksa

KONSULTAN PENGAWAS
CV. AKBAR ENGINEERING KONSULTAN



MANSUR STANJUNTAK
SITE ENGINEER

CV. AKBAR ENGINEERING



CV. MAZRUHIN
DIREKTOR


JUDUL GAMBAR

SKALA

LONG SECTION

1 : 100

Catatan :

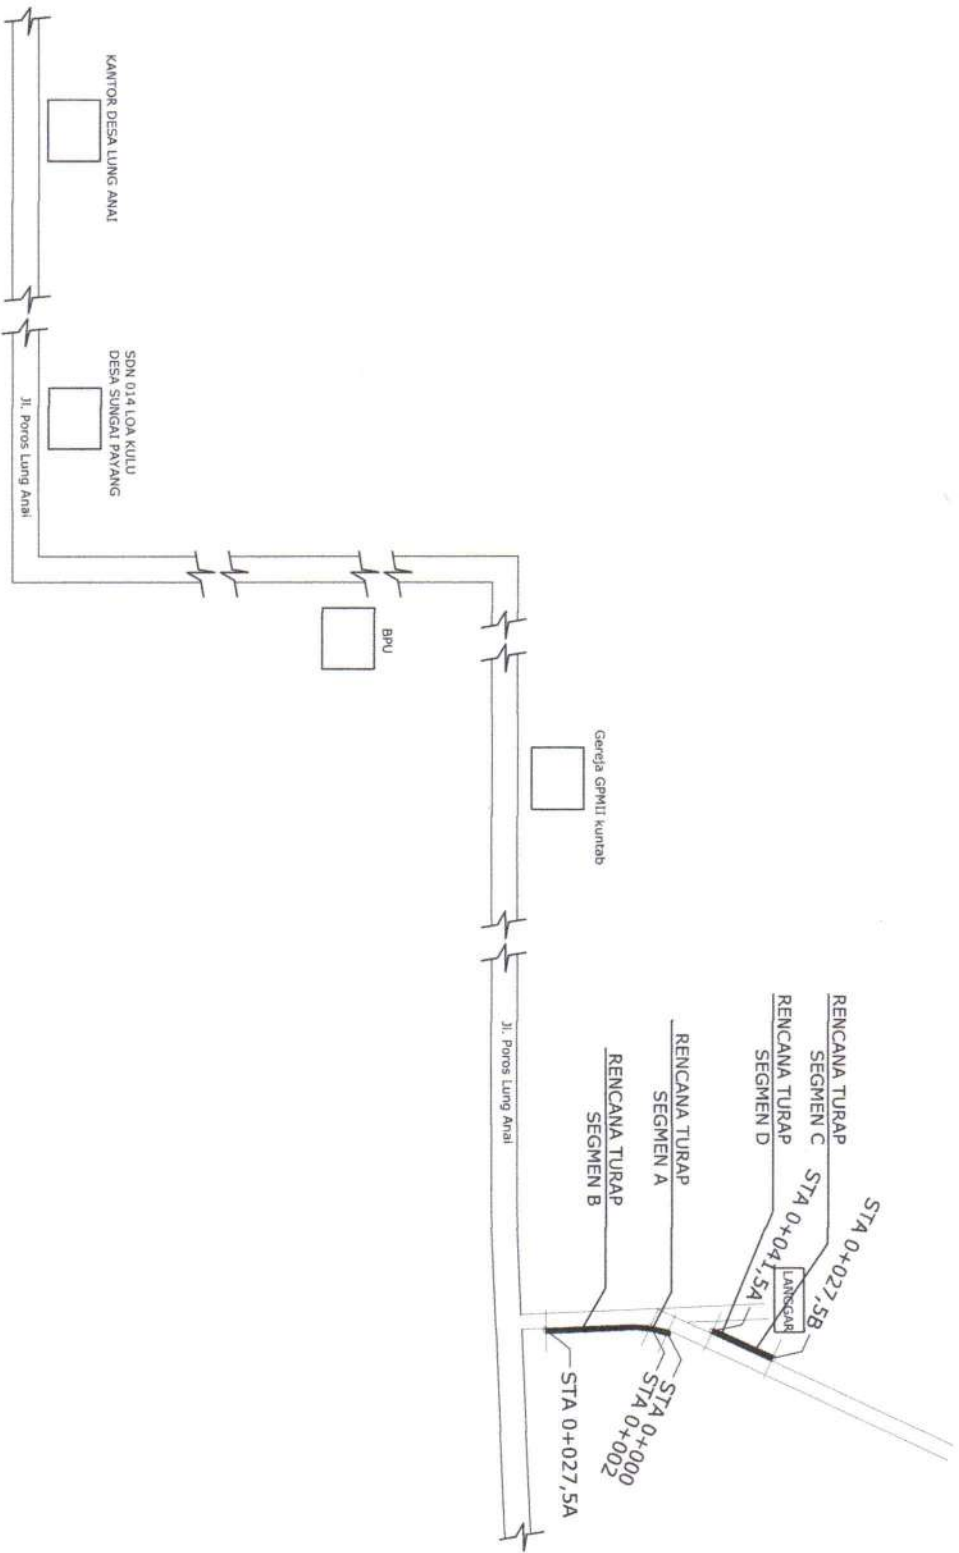

LONG SECTION

SKALA 1 : 100



KECAMATAN LOA KULU
PEMERINTAH KABUPATEN KUTAI KARTANEGARA

PROGRAM

PROGRAM PENYELENGARAAN PEMERINTAHAN
DAN PELAYANAN PUBLIK

SUB KEGIATAN

PENYARAPAN MAKAM RT. 019 SUNGAI PAYANG /
RT. 019 DUSUN BEROAK DESA SUNGAI PAYANG
KEC. LOA KULU KAB. KUTAI KARTANEGARA

LOKASI

DESA SUNGAI PAYANG
KECAMATAN LOA KULU

Disebut

PEMBAKUT PELAKSANA, PENIS KEGIATAN
(P.T.K.)

KHARUDINATA, S.Pd, M.Si
NIP. 19790111 201001 1027

Diperiksa

KONSULTAN PENGAMAS
CV. AMBAR ENGINEERING CONSULTAN

CV. AK BASTIAN ENGINEERING
KONSULTAN

Dibuat Oleh

KORSAKTOR PELAKSANA
CV. WAZA KUNYANT
CV. MATAHINDIAH AL SYAHRIZA
DIREKTUR

JUDUL GAMBAR

SKALA



POTONGAN JALAN

1 : 50

Catatan :



POTONGAN SEGMENT A,B DAN C
SKALA 1 : 50

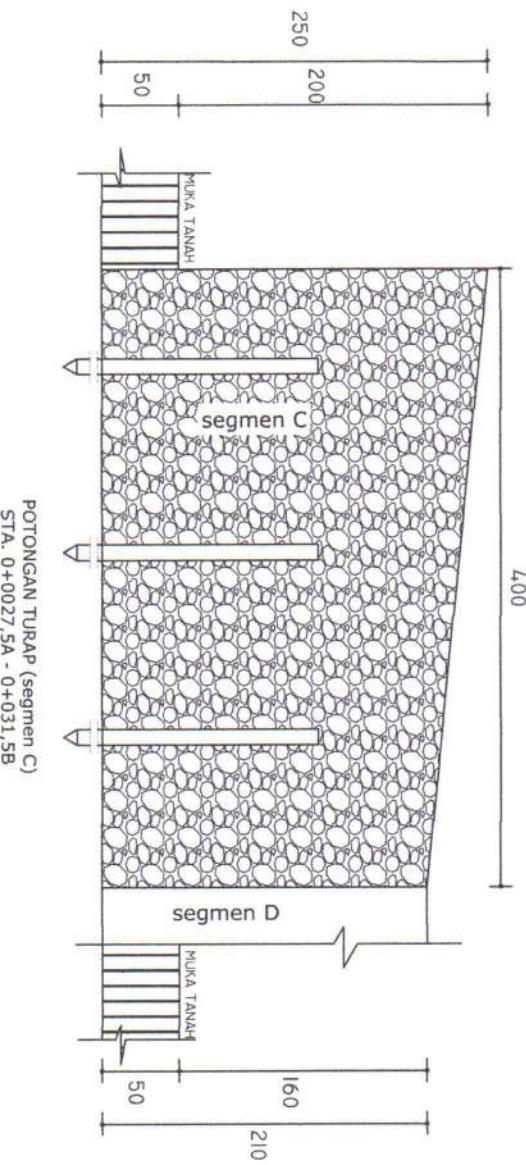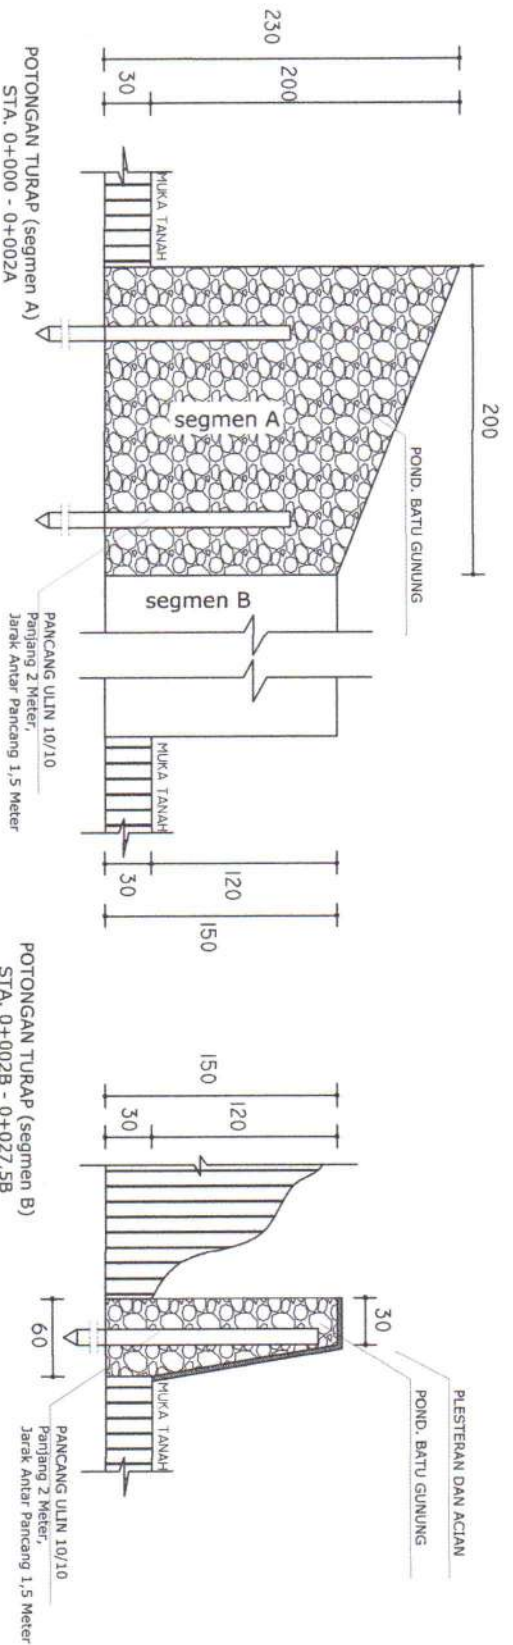



KECAMATAN LOA KULU
PEMERINTAH KABUPATEN KUTAI KARTANEGARA

PROGRAM

PROGRAM PENTELINGARAAN PEMERINTAHAN
DAN PELAYANAN PUBLIK
SUB KEGIATAN

PENURAPAN MAKAM RT. 019 SUNGAI PAYANG /
RT. 019 DUSUN BEROAK DESA SUNGAI PAYANG
KEC. LOA KULU KAB. KUTAI KARTANEGARA

LOKASI

DESA SUNGAI PAYANG
KECAMATAN LOA KULU

Disetujui

PEJABAT PELAKSANA TEKNIK KEGIATAN
(P.P.T.K.)

KHARISU NALITA, S.TP, M.Si
NIP. 19730311 201001 1 027

Diperiksa

KONSULTAN PENGAWAS
CV. AMBAR ENGINEERING KONSULTAN

CV. AKRA ENGINEERING
KORPORASI BANGUNAN
KORPORASI BANGUNAN

Dibuat Oleh

CV. NAWA BANGUNAN
DIREKTUR
CV. NAWA BANGUNAN


JUDUL GAMBAR

SKALA

POTONGAN JALAN

1 : 50

Catatan :

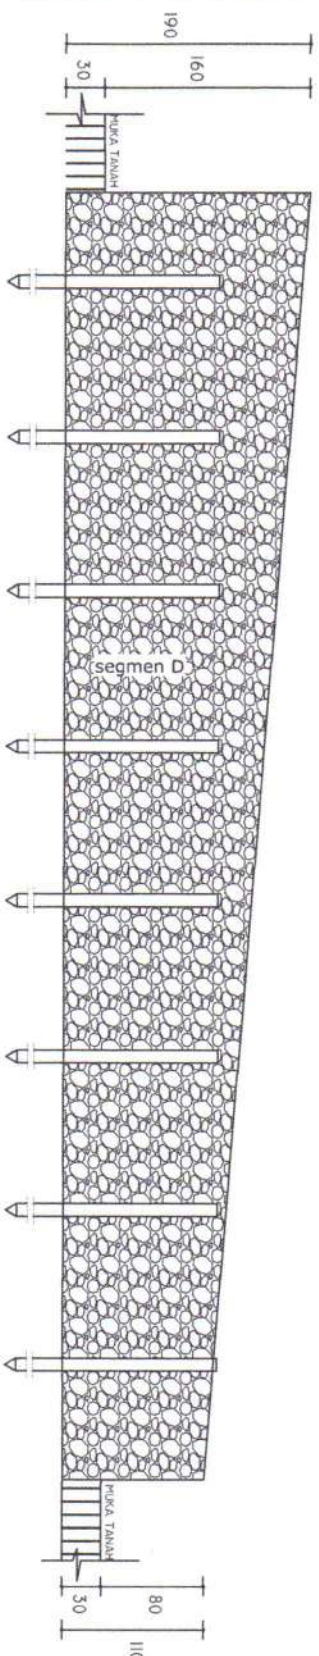

POTONGAN TURAP SEGMENT D

SKALA 1 : 50



PEMERINTAH KABUPATEN KUTAI KARTANEGARA
KECAMATAN LOA KULU

Jln. Mulyopranoto Tlp.(0541)661689 Kode Pos 75571

BERITA ACARA PEMBUKTIAN KUALIFIKASI

Nomor : Ba.PK/10463912000/JKK/BPJ.10/PP.LK/10/2025

Pada Hari ini, Selasa Tanggal Empat belas Bulan Oktober Tahun Dua Ribu Dua Puluh Lima, Pejabat Pengadaan Barang/Jasa Kecamatan Loa Kulu Telah melaksanakan kegiatan Pembuktian Kualifikasi Pengadaan Langsung Pekerjaan Konstruksi untuk Paket Pekerjaan :

Kode Paket : 10463912000
Nama Paket : Penurapan Makam RT. 019 Sungai Payang / RT. 019 Dusun Beroak Desa Sungai Payang Kec. Loa Kulu Kab. Kutai Kartanegara
Nilai Total HPS : Rp. 86.140.000,00
Tahun Anggaran : 2025
Nama Peserta : CV. NAZA RINJANI
Metode : LURING

DENGAN HASIL SEBAGAI BERIKUT :

NO	URAIAN DOKUMEN	Status Verifikasi SIKAP	KELENGKAPAN DOKUMEN	
			ADA (V) / TIDAK ADA (X)	MEMENUHI SYARAT (V) / TIDAK MEMENUHI SYARAT (X)
A	Dokumen Penawaran Administrasi, Teknis, Biaya, serta Dokumen Kualifikasi	-	Pada SPSE	MEMENUHI
B	PERSYARATAN KUALIFIKASI ADMINISTRASI/LEGALITAS			
1	Memiliki Perizinan Berusaha di Bidang Jasa Konstruksi	Sudah Terverifikasi di SIKAP	ADA	Memenuhi Syarat
2	Sertifikat Badah Usaha (SBU) : Kualifikasi : Usaha Kecil Klasifikasi : Bangunan Sipil SubKlasifikasi : Jasa Pelaksana Konstruksi Jalan Raya kecuali Jalan Layang, Jalan Rel Kereta Api, dan Landas Pacu Udara (SIO03) yang masih berlaku atau Konstruksi Bangunan Sipil Jalan (BS001)	Sudah Terverifikasi di SIKAP	ADA	Memenuhi Syarat
3	Memiliki NPWP	Sudah Terverifikasi di SIKAP	ADA	Memenuhi Syarat
4	Memiliki status valid keterangan Wajib Pajak berdasarkan hasil Konfirmasi Status Wajib Pajak	Sudah Terverifikasi di SIKAP	ADA	Memenuhi Syarat
5	Secara hukum mempunyai kapasitas untuk mengikatkan diri pada Kontrak yang dibuktikan dengan :			
	1) Akta Pendirian Perusahaan	Sudah Terverifikasi di SIKAP	ADA	Memenuhi Syarat
	2) Akta Perubahan Perusahaan	Sudah Terverifikasi di SIKAP	ADA	Memenuhi Syarat
B	PERSYARATAN KUALIFIKASI TEKNIS			
1	Memiliki pengalaman dengan ketentuan sebagai berikut : Memiliki pengalaman pekerjaan konstruksi sesuai dengan subklasifikasi SBU yang disyaratkan paling kurang 1 (satu) pekerjaan dalam kurun waktu 4 (empat) tahun terakhir, baik di lingkungan pemerintah maupun swasta termasuk pengalaman subkontrak, kecuali bagi pelaku usaha yang baru berdiri kurang dari 3 (tiga) tahun baik di lingkungan pemerintah maupun swasta termasuk pengalaman subkontrak, kecuali bagi pelaku usaha yang baru berdiri kurang dari 3 (tiga) tahun	Belum Terverifikasi di SIKAP	ADA	Memenuhi Syarat
2	Memenuhi Sisa Kemampuan Paket (SKP)		SESUAI	Memenuhi Syarat
Hasil Pembuktian Kualifikasi			MEMENUHI SYARAT	

Keterangan :

V : Ada

X : Tidak Ada

- : Tidak Disyaratkan

Peserta menyatakan :

Pelaku Usaha menyatakan bahwa Dokumen kualifikasi yang ditunjukkan pada tahapan Pembuktian Kualifikasi adalah benar, dan jika dikemudian hari ditemukan bahwa data atau dokumen yg disampaikan tidak benar dan ada pemalsuan maka pelaku usaha beserta direksinya bersedia dikenakan sanksi administratif, sanksi pencantuman dalam daftar hitam, gugatan secara perdata, dan/atau pelaporan secara pidana kepada pihak berwenang sesuai dengan ketentuan peraturan perundang-undangan.

Peserta
CV. NAZA RINJANI

CV. NAZA RINJANI
MUHAMMAD NAUFAL SYAHRIZA
Direktur

Ditetapkan : Tenggara
Pada Tanggal : 14 Oktober 2025



Ditandatangani Secara Elektronik Oleh :
Pejabat Pengadaan Kec. Loa Kulu

Sandi Fancliv.S.Sos
Penata Muda Tingkat I 



Balai
Sertifikasi
Elektronik

Dokumen ini ditandatangani secara elektronik menggunakan Sertifikat Elektronik yang diterbitkan oleh Balai Sertifikasi Elektronik (BSrE), Badan Siber dan Sandi Negara (BSSN)

SPESIFIKASI TEKNIS



SPESIFIKASI TEKNIS

Nama Paket Pekerjaan	: Penurapan Makam RT. 019 Sungai Payang / RT. 019 Dusun Beroak Desa Sungai Payang Kec. Loa Kulu Kab. Kutai Kartanegara
Lokasi	: Desa Sungai Payang
Nama Kegiatan	: Penurapan Makam RT. 019 Sungai Payang / RT. 019 Dusun Beroak Desa Sungai Payang Kec. Loa Kulu Kab. Kutai Kartanegara
Nama Program	: Program Penyelenggaraan Pemerintahan dan Pelayanan Publik
Nomor & Tanggal DPA	: DPA/A.1/7.01.1.03.0.00.03.0000/001/2025 : 2 Januari 2025
Nama PA NIP. PA	: H. Adriansyah, SH : 19681006 198903 1 006
Nama PPTK NIP. PPTK	: Khairuddinata, S.IP.,M.Si : 19790311 201001 1 027
Nama OPD	: Kecamatan Loa Kulu Kabupaten Kutai Kartanegara

**APBD KECAMATAN LOA KULU
KABUPATEN KUTAI KARTANEGARA
TAHUN ANGGARAN 2025**

SPESIFIKASI TEKNIS

PEKERJAAN :

**Penurapan Makam RT. 019 Sungai Payang / RT. 019 Dusun Beroak Desa
Sungai Payang Kec. Loa Kulu Kab. Kutai Kartanegara**

1. LATAR BELAKANG

Sektor prasarana Penurapan merupakan salah satu urat nadi dalam pertumbuhan ekonomi wilayah, sehingga ketepatan penyediaannya melalui besarnya investasi adalah suatu hal yang sangat penting. Berkaitan dengan perkembangan ekonomi, investasi Penurapan dan atau jembatan memiliki pengaruh yang luas baik bagi pengguna Penurapan dan / atau jembatan maupun bagi wilayah secara keseluruhan. Khususnya yang ada di wilayah Desa Sungai Payang Kecamatan Loa Kulu Kabupaten Kutai Kartanegara. Untuk itu, disamping transportasi Penurapan diperlukan juga kebijakan yang tepat dalam penyelenggaraan Penurapan untuk memperhatikan saluran air atau drainase agar tidak terjadi banjir dan kerusakan lingkungan. Sehingga dapat mendukung pengembangan wilayah tersebut dan sekitarnya dan pertumbuhan ekonomi Desa Sungai Payang dan sekitarnya.

Salah satu keberhasilan pembangunan adalah tersedianya sarana dan prasarana yang baik di daerah adalah selain ada akses Penurapan yang baik . Untuk itu peningkatan dan perbaikan sarana Penurapan perlu dilakukan agar kegiatan ekonomi masyarakat baik ada disekitarnya maupun masyarakat lain yang menggunakan akses Penurapan tersebut bisa lancar . Selain berperan dalam menunjang kelancaran saluran air yang baik akan menunjang perkembangan fisik didaerah yang bersangkutan untuk perkembangan sebuah wilayah, dengan adanya sarana kelancaran saluran air/drainase yang baik dan memadai.

Untuk lebih mengoptimalkan kegiatan baik pembangunan, peningkatan serta pemeliharaan Penurapan maka memandang perlu adanya perencanaan yang sistematis dan tepat guna pada kegiatan tersebut di atas, dengan harapan agar didapat hasil perencanaan matang yang memenuhi persyaratan dan kaidah-kaidah teknis dan dapat diaplikasikan di lapangan sebagai bagian dari kegiatan

pembangunan Penurapan, khususnya yang ada di wilayah Desa Sungai Payang, Untuk itu diperlukan **Penurapan Makam RT. 019 Sungai Payang / RT. 019 Dusun Beroak Desa Sungai Payang Kec. Loa Kulu Kab. Kutai Kartanegara** yang berkualitas untuk mendukung geliat dan memperlancar penurapan yang baik dan memadai.

2. MAKSUD DAN TUJUAN

Adapun maksud dari SPEKSIFIKASI TEKNIS ini adalah sebagai acuan pelaksanaan pengadaan jasa kontruksi **Penurapan Makam RT. 019 Sungai Payang / RT. 019 Dusun Beroak Desa Sungai Payang Kec. Loa Kulu Kab. Kutai Kartanegara**, serta untuk memberikan gambaran sederhana tentang kontruksi pembuatan Penurapan Jalan serta merupakan petunjuk bagi kontraktor pelaksana yang berisi uraian lingkup pekerjaan yang semuanya merupakan proses pekerjaan yang harus dipenuhi dan diperhatikan serta diinterpretasikan ke dalam pelaksanaan tugasnya serta dapat dijadikan acuan koreksi pekerjaan terhadap pelaksanaan konstruksi nantinya.

Sedangkan tujuannya adalah untuk mendapatkan hasil kontruksi berupa sesuai yang sudah tercantum dalam Surat Perjanjian Kerja (SPK) terhadap kegiatan Pembuatan Penurapan Jalan tersebut.

3. SASARAN

- a. Sasaran Kegiatan adalah **Penurapan Makam RT. 019 Sungai Payang / RT. 019 Dusun Beroak Desa Sungai Payang Kec. Loa Kulu Kab. Kutai Kartanegara**
- b. Sasaran dari pekerjaan **Penurapan Makam RT. 019 Sungai Payang / RT. 019 Dusun Beroak Desa Sungai Payang Kec. Loa Kulu Kab. Kutai Kartanegara** ini adalah untuk menghasilkan bangunan kontruksi Penurapan dan spesifikasi teknis dan syarat-syarat konstruksi sesuai dengan standar dan kaidah-kaidah teknis yang berlaku.
- c. Sasaran akhir kegiatan adalah menghasilkan bangunan kontruksi Penurapan dan spesifikasi teknis dan syarat-syarat konstruksi sesuai dengan standar dan kaidah-kaidah teknis yang berlaku.

4. SUMBER DANA DAN PERKIRAAN BIAYA

Dana yang disediakan untuk membiayai **Penurapan Makam RT. 019 Sungai Payang / RT. 019 Dusun Beroak Desa Sungai Payang Kec. Loa Kulu Kab. Kutai Kartanegara** berasal dari APBD Kabupaten Kutai Kartanegara T.A. 2025. Pagu anggaran kegiatan adalah Rp. 98.995.388,- (Sembilan puluh delapan juta sembilan ratus sembilan puluh lima ribu tiga ratus delapan puluh delapan rupiah) sedangkan pagu anggaran untuk paket sebagaimana tersebut di atas adalah sebesar Rp. 86.195.388,- (Delapan puluh enam juta seratus sembilan puluh lima ribu tiga ratus delapan puluh delapan rupiah). Total biaya yang diperlukan untuk pelaksanaan kegiatan kontruksi (**Total Nilai HPS**) **paket adalah sebesar Rp. 86,029,000,- (Delapan puluh enam juta dua puluh sembilan ribu rupiah).**

5. NAMA ORGANISASI PENGADAAN BARANG

Nama organisasi yang menyelenggarakan/melaksanakan pengadaan jasa kontruksi **Penurapan Makam RT. 019 Sungai Payang / RT. 019 Dusun Beroak Desa Sungai Payang Kec. Loa Kulu Kab. Kutai Kartanegara** adalah sebagai berikut :

- a. OPD : Kecamatan Loa Kulu
- b. PA : H. Adriansyah, SH
- c. PPTK : Khairuddinata, S.IP.,M.Si
- d. Pejabat Penadaan : Sandi Fancliv, S.Sos

DATA PENUNJANG

6. DATA DASAR

Data administrasi yang terkait dengan pekerjaan.

7. STANDAR TEKNIS

Dalam pelaksanaan kontruksi **Penurapan Makam RT. 019 Sungai Payang / RT. 019 Dusun Beroak Desa Sungai Payang Kec. Loa Kulu Kab. Kutai Kartanegara** mengacu pada peraturan / standar teknis yang berlaku, antara lain:

- a. Petunjuk / Standar Teknis lainnya yang berhubungan.

8. STUDI-STUDI TERDAHULU

Tidak ada

9. REFERENSI HUKUM

- a. UUD No. 2 Tahun 2017 Tentang Jasa Kontruksi
- b. Perpres RI Pengadaan Barang Jasa Pemerintah nomor : 54 Tahun 2010 beserta yang sudah di rubah untuk terakhir kalinya yaitu Nomor 12 tahun 2021.
- c. Peraturan Permen PU PR No. 10 Tahun 2021 tentang Petunjuk Teknis biaya SMK
- d. Peraturan Menteri Dalam Negeri nomor : 70 tahun 2020 tentang Pedoman Teknis Pengelolaan Keuangan Daerah.
- e. Peraturan Daerah Kabupaten Kutai nomor : 27 tahun 2000 tentang Kewenangan Pemerintah Kabupaten Kutai.
- f. Keputusan Bupati Kutai Kartanegara Nomor : 247 / SK – BUP / HK / 2021 tentang pelaksanaan tugas dan pelimpahan sebagian kewenangan Bupati kepada Camat
- g. Rencana Kerja dan Anggaran (RKA) Kegiatan **Penurapan Makam RT. 019 Sungai Payang / RT. 019 Dusun Beroak Desa Sungai Payang Kec. Loa Kulu Kab. Kutai Kartanegara** Kecamatan Loa Kulu Program Program Penyelenggaraan Pemerintahan dan Pelayanan Publik, Pada Kecamatan Loa Kulu Kabupaten Kutai Kartanegara tahun anggaran 2025, (copy RKA terlampir).
- h. Daftar Pengajuan Perubahan Anggaran (DPA) Nomor :

DPA/A.1/7.01.1.03.0.00.03.0000/001/2025 tanggal 2 Januari 2025, Kegiatan **Penurapan Makam RT. 019 Sungai Payang / RT. 019 Dusun Beroak Desa Sungai Payang Kec. Loa Kulu Kab. Kutai Kartanegara** Program Penyelenggaraan Pemerintahan dan Pelayanan Publik pada Kecamatan Loa Kulu di Kabupaten Kutai Kartanegara tahun anggaran 2025, (copy DPA terlampir).

RUANG LINGKUP

10. LINGKUP KEGIATAN

a. Lingkup Pekerjaan Meliputi :

- ❖ Pekerjaan dapat dilaksanakan oleh rekanan/perusahaan setelah ada Surat Perintah Kerja (SPK) dari Pengguna Anggaran.
- ❖ Kegiatan **Penurapan Makam RT. 019 Sungai Payang / RT. 019 Dusun Beroak Desa Sungai Payang Kec. Loa Kulu Kab. Kutai Kartanegara** dituangkan melalui Surat Perintah Kerja (SPK).
- ❖ Pihak Pelaksana rekanan/perusahaan bertanggung jawab penuh terhadap pelaksanaan pekerjaan **Penurapan Makam RT. 019 Sungai Payang / RT. 019 Dusun Beroak Desa Sungai Payang Kec. Loa Kulu Kab. Kutai Kartanegara** sesuai Surat Perintah Kerja (SPK).
- ❖ Kegiatan yang sudah selesai agar dibuatkan Berita Acara Serah Terima Barang/Pekerjaan **Penurapan Makam RT. 019 Sungai Payang / RT. 019 Dusun Beroak Desa Sungai Payang Kec. Loa Kulu Kab. Kutai Kartanegara** dengan Pengguna Anggaran yang dituangkan dalam Berita Acara Serah Terima Barang/Pekerjaan.

b. Tanggung Jawab Kontraktor Pelaksana

- ❖ Dengan penugasan ini diharapkan Kontraktor Pelaksana dapat melaksanakan tanggung jawabnya dengan baik untuk menghasilkan keluaran yang memadai sesuai SPESIFIKASI TEKNIS ini.
- ❖ Konsultan Perencana bertanggung jawab secara profesional atas jasa kontruksi yang dilakukan sesuai ketentuan dan kode tata laku profesi yang berlaku.
- ❖ Secara umum tanggung jawab Kontraktor Pelaksana adalah sebagai berikut :

- Hasil kegiatan bangunan kontruksi yang dihasilkan harus memenuhi persyaratan standar hasil karya kontruksi yang berlaku.
- Hasil karya kontruksi yang dihasilkan harus telah mengakomodasi batasan-batasan yang telah diberikan oleh Pejabat Pembuat Komitmen (PA) termasuk melalui SPESIFIKASI TEKNIS ini, seperti dari segi pembiayaan, waktu pelaksanaan dan penyelesaian pekerjaan dan mutu bangunan yang akan diwujudkan.

11. KELUARAN/OUTPUT PEKERJAAN

Keluaran atau output dari jasa kontruksi bangunan Penurapan meliputi :

- Bangunan kontruksi Penurapan yang dari segi kuantitas dan kualitas hasilnya sesuai dengan yang tercantum dalam Surat Perjanjian Kontrak/SPK yang telah ditandatangani antara kontraktor pelaksana dan pejabat pembuat komitmen/PA
- Laporan progres + Foto Dokumentasi
Merupakan laporan kontraktor pelaksana selama dalam progres untuk memberikan informasi dari awal sampai berakhirnya pelaksanaan kegiatan kontruksi, serta foto dokumentasi 0 % sampai dengan 100 % selesai pelaksanaan pekerjaan kontruksi Penurapan.
- As Built Drawing
Merupakan dokumen yang memberikan informasi mengenai progres dan detail – detail gambar untuk menunjang pekerjaan yang telah dilaksanakan oleh kontraktor pelaksana dalam format kertas A3.
- Memberikan jaminan pemeliharaan
 - Jaminan pemeliharaan diberikan pekerjaan pada waktu pekerjaan selesai 100 % sebelum pencairan
 - Jangka waktu pemeliharaan yaitu selama 90 (sembilan puluh) hari kalender

12. PERSONIL MANAJERIAL

No.	Jabatan	Pendidikan	Sertufikat Keahlian	Pengalaman (Tahun)	Jumlah Personil
1.	Pelaksana	SMK/SMA Sederajat	Pekerjaan Ahli Muda Teknik Jalan	1 Tahun	1 Orang

13. PERALATAN UTAMA

No	Peralatan	Jumlah	Kapasitas
1	Concrete mixer	1 Unit	6 PH

- Pelaksanaan konstruksi harus sesuai dengan ketentuan keselamatan dan kesehatan kerja (K3). Yang telah diidentifikasi bahaya dan resiko di tiap item kegiatan yang

akan dilaksanakan antara lain :

No	Proses	Hazard	Risk	Legal Nr
1.	Umum			
	1. Pekerjaan Persiapan	Jatuh	Kerugian Asset	UU No.1/1970
		Tergelincir	Kerugian Asset	UU No.1/1970
	2. K3 (Kesehatan & Keselamatan Kerja)			
	▪ Alat Pelindung Kerja & Alat Pelindung Diri			
	▪ Fasilitas Sarana, prasarana & alat kesehatan			
	▪ Rambu – rambu yang diperlukan			
2	PEKERJAAN TURAP			
	1. Galian Tanah	Kebisingan	Gangguan telinga	UU No.23/1992
		Debu	Gangguan pernafasan	UU No.23/1992
		Terjepit logam	Luka ringan	UU No.1/1970
		Terbentur benda keras	Luka memar	UU No.1/1970
	2. Pemancang Kayu ulin 10/10 – 2 m	Kebisingan	Gangguan telinga	UU No.23/1992
		Debu	Gangguan pernafasan	UU No.23/1992
		Terjepit logam	Luka ringan	UU No.1/1970

		Terbentur benda keras	Luka memar	UU No.1/1970
	3. Pemasangan Batu Gunung	Kebisingan	Gangguan telinga	UU No.23/1992
		Debu	Gangguan pernafasan	UU No.23/1992
		Terjepit logam	Luka ringan	UU No.1/1970
		Terbentur benda keras	Luka memar	UU No.1/1970
	4. Plesteran	Kebisingan	Gangguan telinga	UU No.23/1992
		Debu	Gangguan pernafasan	UU No.23/1992
		Terjepit logam	Luka ringan	UU No.1/1970
		Terbentur benda keras	Luka memar	UU No.1/1970
	5. Acian	Kebisingan	Gangguan telinga	UU No.23/1992
		Debu	Gangguan pernafasan	UU No.23/1992
		Terjepit logam	Luka ringan	UU No.1/1970
		Terbentur benda keras	Luka memar	UU No.1/1970
3	PEKERJAAN PERSIAPAN			
	1. Pembuatan Papan Nama Proyek	Debu	Gangguan pernafasan	UU No.23/1992
	2. Pembersihan Lokasi	Terjepit logam	Luka ringan	UU No.1/1970
		Terbentur benda keras	Luka memar	UU No.1/1970

15. LINGKUP KEWENANGAN PENYEDIA JASA

- Melaksanakan pekerjaan kontruksi sesuai yang tercantum dalam dokumen Surat Perjanjian Kerja/SPK .
- Melaporkan permasalahan yang ada di lapangan untuk mendapatkan solusi.

- c. Melaporkan progress pekerjaan.
- d. Membuat dokumen as built drawing (Gambar hasil pelaksanaan)
- e. Membuat Back Up Data

16. LOKASI PEKERJAAN

Kegiatan tersebut dilaksanakan di Desa Sungai Payang Kecamatan Loa Kulu Kabupaten Kutai Kartanegara

17. JADWAL TAHAPAN PELAKSANAAN KEGIATAN

Pekerjaan ini dilaksanakan selama 21 (dua puluh satu) hari kalender sejak penandatanganan kontrak, dengan tahapan sebagai berikut :

No	KEGIATAN	BULAN KE		
		Minggu I	Minggu II	Minggu III
A	UMUM			
	1. Pekerjaan Persiapan			
	2. K3 (Kesehatan & Keselamatan Kerja)			
	3. Alat Pelindung Kerja & Alat Pelindung Diri			
	4. Fasilitas Sarana, prasarana & alat Kesehatan			
	5. Rambu - rambu yang diperlukan			
B	PEKERJAAN TURAP			
	1. Galian Tanah			
	2. Pemancang Kayu ulin 10/10 - 2 m			
	3. Pemasangan Batu Gunung			
	4. Plesteran			
	5. Acian			
C	PEKERJAAN PERSIAPAN			
	1. Pembuatan Papan Nama Proyek			
	2. Pembersihan Lokasi			

18. JENIS KONTRAK DAN CARA PEMBAYARAN

a. Jenis Kontrak

Kontrak Pengadaan Jasa Kontruksi kegiatan Penurapan menggunakan kontrak harga satuan

b. Pembayaran

1) Pembayaran prestasi hasil pekerjaan yang diJembayani dilakukan oleh PA, dengan ketentuan;

- ✓ Penyedia atau kontraktor pelaksana telah mengajukan tagihan dan disertai laporan kemajuan hasil pekerjaan, *back up data* dan *as built drawing*.
- ✓ Pembayaran dilakukan senilai pekerjaan yang telah terpasang, tidak termasuk bahan/material dan peralatan yang ada di lokasi pekerjaan;
- ✓ Pembayaran harus dipotong denda apabila, pajak dan uang retensi;

- ✓ Pembayaran terakhir hanya dilakukan setelah pekerjaan selesai 100 % (seratus perseratus) dan berita acara serah terima pekerjaan diterbitkan.

2) Pembayaran dilakukan sekaligus setelah pekerjaan dinyatakan telah selesai dilaksanakan seluruhnya dengan melihat keuangan kas Daerah serta dibuktikan dengan :

- ✓ Berita Acara Pemeriksaan Barang / Jasa oleh Pejabat Pembuat Komitmen /Pejabat Pelaksana Teknis Kegiatan
- ✓ Berita Acara Serah Terima Hasil Pekerjaan dari Pejabat Pembuat Komitmen.

L A P O R A N

19. LAPORAN

Laporan ini memuat latar belakang kegiatan, deskripsi wilayah lokasi dilapangan kegiatan kontruksi dilaksanakan, metodologi pendekatan, memuat jadwal kegiatan, mobilisasi peralatan dan tenaga teknis lainnya. Selain hal tersebut, di atas juga mencakup Laporan progres kemajuan pekerjaan, yang mencakup laporan harian, mingguan dan bulanan selama pelaksanaan di lapangan, serta laporan *back up data* yang memuat hasil *opname* dilapangan. Laporan harus diserahkan selambat-lambatnya 29 (dua puluh sembilan) hari kerja sejak SPMK diterbitkan sebanyak 4 (empat) buku laporan dan tercetak di atas kertas A4 70 gram dan gambar pelaksanaan (*as built drawing*) dicetak diatas kertas A3 .

H A L – H A L L A I N

20. PRODUKSI DALAM NEGERI

Semua kegiatan jasa kontruksi berdasarkan SPEKSIFIKASI TEKNIS ini harus dilakukan di dalam wilayah Negara Republik Indonesia kecuali ditetapkan lain dalam angka 4 SPEKSIFIKASI TEKNIS dengan pertimbangan keterbatasan kompetensi dalam negeri.

21. PERSYARATAN KERJASAMA

Jika kerjasama dengan penyedia jasa kontruksi lain diperlukan untuk pelaksanaan kegiatan jasa kontruksi ini maka pihak penyedia jasa harus menyerahkan surat kerjasama dengan jasa kontruksi lain yang menyatakan bahwa seluruh pekerjaan tersebut tetap menjadi tanggung jawab pihak Penyedia Jasa.

22. PELAKSANAAN PEKERJAAN DI LAPANGAN

Pelaksanaan pekerjaan di lapangan harus memenuhi persyaratan berikut:

- a. Sebelum pekerjaan tersebut dilaksanakan, Pihak Penyedia Jasa harus terlebih

- dahulu meminta persetujuan dari PA.
- b. Tidak merusak lingkungan dan ekosistem yang ada.
 - c. Tidak mengganggu kondisi masyarakat sosial di lokasi kegiatan.
 - d. Berkoordinasi dengan masyarakat setempat dan instansi terkait.

23. ALIH PENGETAHUAN

Jika diperlukan, Penyedia Jasa konstruksi berkewajiban untuk menyelenggarakan pertemuan dan pembahasan dalam rangka alih pengetahuan kepada pelaksana proyek / satuan kerja Pejabat Pembuat Komitmen.

Loa Kulu, 06 Oktober 2025

Pengguna Anggaran,



H. ADRIANSYAH, SH

Pembina Tk. I (IV/b)

NIP. 19681006 198903 1 006