



PEMERINTAH KABUPATEN KUTAI KARTANEGARA
KECAMATAN MUARA JAWA

Jl. Ir. Soekarno No. 35 Tlp. (0341) 692000 Kode Pos 75261 Email. muarajawa@kutaikartanegarakab.go.id

**LAPORAN PELAKSANAAN
KEGIATAN**

PROGRAM :

Penyelenggaraan Pemerintahan dan Pelayanan Publik

KEGIATAN :

**Pelaksanaan Urusan Pemerintahan yang Dilimpahkan kepada
Camat**

PEKERJAAN :

**Lanjutan Pembuatan Parit Batu Sindang Jaya RT.09
Kelurahan Muara Jawa Tengah**

LOKASI :

Kecamatan Muara Jawa

SUMBER ANGGARAN :

APBD

TAHUN ANGGARAN

2025

**KONTRAKTOR PELAKSANA :
CV. JAYA PUTRA SIGAGU**



PEMERINTAH KABUPATEN KUTAI KARTANEGARA
KECAMATAN MUARA JAWA

JL. Ir. Soekarno No. 35 Tlp. (0341) 692000 Kode Pos 75261 Email. muarajawa@kutaikartanegarakab.go.id

**REKAPITULASI
HARGA PENAWARAN SENDIRI (HPS)**

Pekerjaan : Lanjutan Pembuatan Parit Batu Sindang Jaya RT.09 Kelurahan Muara Jawa Tengah
Lokasi : Kecamatan Muara Jawa
Sumber Anggaran : APBD
Tahun Anggaran : 2025

NO.	URAIAN	JUMLAH HARGA PEKERJAAN (Rp.)
A	PEKERJAAN PENDAHULUAN	4.293.572,57
B	PEKERJAAN PERSIAPAN	1.729.321,95
C	PEKERJAAN TANAH	7.613.960,39
D	PEKERJAAN PASANGAN + CERUCUK	102.164.290,12
I	Jumlah Harga Pekerjaan	115.801.145,03
II	Pajak Pertambahan Nilai (PPn) = 11 % x (I)	12.738.125,95
III	Jumlah Total Harga Termasuk PPn = I + II	128.539.270,98
IV	Dibulatkan	128.539.000,00

Terbilang :

Seratus Dua Puluh Delapan Juta Lima Ratus Tiga Puluh Sembilan Ribu Rupiah

HARGA PENAWARAN SENDIRI (HPS)

Pekerjaan : Lanjutan Pembuatan Parit Batu Sindang Jaya RT.09 Kelurahan Muara Jawa Tengah

Lokasi : Kecamatan Muara Jawa

Sumber Anggaran : APBD

Tahun Anggaran : 2025

NO	URAIAN	SAT.	VOLUME	HARGA SATUAN (Rp)	JUMLAH HARGA (Rp)
a	b	d	e	f	g = (e x f)
A	PEKERJAAN PENDAHULUAN				
1	Papan Nama Proyek	Unit	1,00	385.072,57	385.072,57
2	Dokumentasi Kegiatan (Foto Kegiatan)	Set	1,00	312.000,00	312.000,00
3	Administrasi Dokumen Pelaporan Kegiatan	Set	1,00	1.171.500,00	1.171.500,00
4	K3	Set	1,00	2.425.000,00	2.425.000,00
Jumlah Harga Pekerjaan					4.293.572,57
B	PEKERJAAN PERSIAPAN				
1	Pek. Pembersihan / Kosrekan	m2	69,74	11.742,50	818.921,95
2	Pek. Pengukuran dan Pemasangan Bowplank	m'	16,00	56.900,00	910.400,00
Jumlah Harga Pekerjaan					1.729.321,95
C	PEKERJAAN TANAH				
1	Pek. Galian Tanah Lumpur	m3	39,75	159.775,00	6.351.343,85
2	Pek. Urugan Kembali Tanah X Galian	m3	19,88	63.525,00	1.262.616,55
Jumlah Harga Pekerjaan					7.613.960,39
D	PEKERJAAN PASANGAN + CERUCUK				
1	Pek Cerucuk Ulin 10x10 cm Panjang 2 m	Titik	36,00	244.700,00	8.809.200,00
2	Pek. Pasangan Batu Campuran 1 Pc : 4 Ps	m3	43,28	1.777.950,00	76.958.387,96
3	Pek. Plesateran Camp. 1 Pc : 3 Ps	m2	139,48	109.620,00	15.289.797,60
4	Pek. Finising Acian Semen	m2	17,44	63.487,50	1.106.904,56
Jumlah Harga Pekerjaan					102.164.290,12

PERHITUNGAN TAMBAH DAN KURANG VOLUME

Pekerjaan : Lanjutan Pembuatan Parit Batu Sindang Jaya RT.09 Kelurahan Muara Jawa Tengah
 Lokasi : Kecamatan Muara Jawa
 Kontraktor Pelaksana : CV. JAYA PUTRA SIGAGU

NO	URAIAN	SAT.	VOL. RENC.	VOL. REAL	HARGA SATUAN	PA:AK	HARGA SATUAN + PPN	JUMLAH HARGA RENCANA	JUMLAH HARGA REALISASI	JUMLAH HARGA KURANG	JUMLAH HARGA LEBIH	KET.
a	b	c	d	e	f	g	h	i=(d x h)	j=(e x f)	k=(g - h)	l=(h - g)	
A	PEKERJAAN PENDAHULUAN											
1	Papan Nama Proyek	Unit	1,00	1,00	385.072,57	42.357,98	427.431	427.431	427.431	-	-	Tetap
2	Dokumentasi Kegiatan (Foto Kegiatan)	Set	1,00	1,00	312.000,00	34.320,00	346.320	346.320	346.320	-	-	Tetap
3	Administrasi Dokumen Pelaporan Kegiatan	Set	1,00	1,00	1.171.500,00	128.865,00	1.300.365	1.300.365	1.300.365	-	-	Tetap
4	K3	Set	1,00	1,00	2.425.000,00	266.750,00	2.691.750	2.691.750	2.691.750	-	-	Tetap
Jumlah Harga Pekerjaan								4.765.865,55	4.765.866	-	-	
B	PEKERJAAN PERSIAPAN											
1	Pek. Pembersihan / Kosrekan	m2	69,74	70,05	11.742,50	1.291,68	13.034	909.003	913.044		4.041	Tambah
2	Pek. Pengukuran dan Pemasangan Bowplank	m'	16,00	16,00	56.900,00	6.259,00	63.159	1.010.544	1.010.544	-	-	Tetap
Jumlah Harga Pekerjaan								1.919.547,36	1.923.587,96	-	4.040,59	
C	PEKERJAAN TANAH											
1	Pek. Gallan Tanah Lumpur	m3	39,75	39,32	159.775,00	17.575,25	177.350	7.049.992	6.973.790	76.202		Kurang
2	Pek. Urugan Kembali Tanah X Gallan	m3	19,88	19,66	63.525,00	6.987,75	70.513	1.401.504	1.386.356	15.149		Kurang
Jumlah Harga Pekerjaan								8.451.496,04	8.360.145,35	91.350,69	-	
D	PEKERJAAN PASANGAN + CERUCUK											
1	Pek Cerucuk Ulin 10x10 cm Panjang 2 m	Titik	36,00	35,00	244.700,00	26.917,00	271.617	9.778.212	9.506.595	271.617		Kurang
2	Pek. Pasangan Batu Campuran 1 Pc : 4 Ps	m3	43,28	43,78	1.777.950,00	195.574,50	1.973.525	85.423.811	86.393.009		969.198	Tambah
3	Pek. Plesateran Camp. 1 Pc : 3 Ps	m2	139,48	139,65	109.620,00	12.058,20	121.678	16.971.675	16.992.361		20.685	Tambah
4	Pek. Finising Acian Semen	m2	17,44	17,90	63.487,50	6.983,63	70.471	1.228.664	1.261.433		32.769	Tambah
Jumlah Harga Pekerjaan								113.402.362,03	114.153.397,28	271.617,00	1.022.652,25	
JUMLAH TOTAL HARGA SATUAN								128.539.270,98	129.702.996,13	362.967,69	1.026.692,84	

Konsultan Pengawas
 CV. RIZAMA CONSULTANT PRIMA


RIZKY RISALDO
 Direktur

Kontraktor Pelaksana
 CV. JAYA PUTRA SIGAGU


CV. JAYA PUTRA SIGAGU
 Direktur

BACK UP DATA KUANTITAS

Pekerjaan : Lanjutan Pembuatan Parit Batu Sindang Jaya RT.09 Kelurahan Muara Jawa Tengah
Lokasi : Kecamatan Muara Jawa
Kontraktor Pelaksana : CV. JAYA PUTRA SIGAGU

A PEKERJAAN PENDAHULUAN

- 1 Papan Nama Proyek
- 2 Dokumentasi Kegiatan (Foto Kegiatan)
- 3 Administrasi Dokumen Pelaporan Kegiatan

B PEKERJAAN PERSIAPAN

- 1 Pek. Pembersihan / Kosrekan

	Panjang	Lebar			Volume	Sat.
STA. 0+000 s/d 0+015	15,00	2,030			30,450	m2
STA. 0+015 s/d 0+035	20,00	1,980			39,600	m2
Jumlah					70,05	m2

- 2 Pek. Pengukuran dan Pemasangan Bpwplank

Jumlah					16,00	m'
--------	--	--	--	--	-------	----

C PEKERJAAN TANAH

- 1 Pek. Galian Tanah Lumpur

RENCANA	Panjang	Lebar	Tinggi	Bidang	Volume	Sat.
STA. 0+000 s/d 0+015	15,00	1,790	1,500	1,000	40,275	m3
STA. 0+015 s/d 0+035	20,00	1,800	1,490	1,000	53,640	m3
Jumlah					93,92	m3

EXISTING	Panjang	Lebar	Tinggi	Bidang	Volume	Sat.
STA. 0+000 s/d 0+015	15,00	1,303	1,198	1,000	23,415	m3
STA. 0+015 s/d 0+035	20,00	1,298	1,201	1,000	31,178	m3
Jumlah					54,59	m3

Jumlah					39,32	m3
--------	--	--	--	--	-------	----

- 2 Pek. Urugan Kembali Tanah Galian

V. Galian	Kof.	Tinggi		Volume	Sat.
39,32	0,500			19,661	m2
Jumlah				19,66	m2

- 3 Pek. Urugan Tanah

Panjang	Lebar	Tinggi		Volume	Sat.
Jumlah					

D PEKERJAAN PASANGAN

- 1 Pek. Cerucuk Ulin 10x10 cm Panjang 2 m Jarak 1,5 m

Panjang	Jarak	Jumlah	Bidang	Volume	Sat.
35,00	2,000	17,500	2,000	35,000	Titik
Jumlah				35,00	Titik

- 2 Pek. Pasangan Batu Camp. 1 Pc : 4 Ps

	Panjang	Lebar	Tinggi	Bidang	Volume	Sat.
STA. 0+000 s/d 0+015	15,00	1,790	1,500	1,000	40,275	m3
STA. 0+015 s/d 0+035	20,00	1,800	1,490	1,000	53,640	m3
Jumlah					93,92	m3

	Panjang	Lebar	Tinggi	Bidang	Volume	Sat.
STA. 0+000 s/d 0+015	15,00	1,100	1,300	1,000	21,450	m3
STA. 0+015 s/d 0+035	20,00	1,095	1,310	1,000	28,689	m3
Jumlah					50,14	m3

Jumlah					43,78	m3
--------	--	--	--	--	-------	----

3 Pek. Plesteran Camp. 1 Pc : 3 Ps

	Panjang	Lebar	Bidang	Volume	Sat.
STA. 0+000 s/d 0+015	15,000	3,99	1,000	59,850	m2
STA. 0+015 s/d 0+035	20,000	3,99	1,000	79,800	m2
Jumlah				139,65	m2

4 Pek. Finising Acian Semen

	Panjang	Lebar	Bidang	Volume	Sat.
STA. 0+000 s/d 0+015	15,000	0,250	2,000	7,500	m2
STA. 0+015 s/d 0+035	20,000	0,260	2,000	10,400	m2
Jumlah				17,90	m2

Konsultan Pengawas
CV. RIZAMA CONSULTANT PRIMA


CV. RIZAMA CONSULTANT PRIMA
RIZKY RISALDO
Direktur

Kontraktor Pelaksana
CV. JAYA PUTRA SIGAGU


CV. JAYA PUTRA SIGAGU
Direktur

JADWAL PELAKSANAAN PEKERJAAN

Pekerjaan : Lanjutan Pembuatan Parit Batu Sindang Jaya RT.09 Kelurahan Muara Jawa Tengah
Lokasi : Kecamatan Muara Jawa
Kontraktor Pelaksana : CV. JAYA PUTRA SIGAGU

NO.	URAIAN PEKERJAAN	BOBOT	BULAN KE 1					KET
			Minggu 1	Minggu 2	Minggu 3	Minggu 4	Minggu 5	
			1	2	3	4	5	
A	PEKERJAAN PENDAHULUAN							
1	Papan Nama Proyek	0,33	0,33					
2	Dokumentasi Kegiatan (Foto Kegiatan)	0,27	0,27					
3	Administrasi Dokumen Pelaporan Kegiatan	1,01	1,01					
4	K3	2,08	2,08					
B	PEKERJAAN PERSIAPAN							
1	Pek. Pembersihan / Kosrekan	0,71	0,71					
2	Pek. Pengukuran dan Pemasangan Bowplank	0,78	0,78					
C	PEKERJAAN TANAH							
1	Pek. Galian Tanah Lumpur	5,40	2,70	2,70				
2	Pek. Urugan Kembali Tanah X Galian	1,07					1,07	
D	PEKERJAAN PASANGAN + CERUCUK							
1	Pek Cerucuk Ulin 10x10 cm Panjang 2 m	7,36	3,68	3,68				
2	Pek. Pasangan Batu Campuran 1 Pc : 4 Ps	66,87		22,29	22,29	22,29		
3	Pek. Plesateran Camp. 1 Pc : 3 Ps	13,15					13,15	
4	Pek. Finising Acian Semen	0,98					0,98	
I	JUMLAH BOBOT KESELURUHAN	100,0	11,56	28,67	22,29	22,29	15,20	
II	BOBOT RENCANA MINGGUAN		11,6	28,7	22,3	22,3	15,2	
III	BOBOT RENCANA MINGGUAN KOMULATIF		11,6	40,2	62,5	84,8	100,0	

Konsultan Pengawas
CV. RIZAMA CONSULTANT PRIMA


RIZKY RISALDO

Direktur

Kontraktor Pelaksana
CV. JAYA PUTRA SIGAGU


CV. JAYA PUTRA SIGAGU

Direktur

LAPORAN KEMAJUAN FISIK MINGGUAN

Pekerjaan : Lanjutan Pembuatan Parit Batu Sindang Jaya RT.09 Kelurahan Muara Jawa Tengah
 Lokasi : Kecamatan Muara Jawa
 Kontraktor Pelaksana : CV. JAYA PUTRA SIGAGU

MINGGU KE - 1 (Satu)

Hari dan Tanggal : 08 Juli 2025
 Sampai Dengan : 14 Juli 2025

No	Uraian	Volume	Sat.	Bobot (%)	Kemajuan Fisik Mingguan						Sisa Progres	
					Minggu Lalu		Minggu Ini		S/d Minggu Ini		Vol.	%
					Vol.	%	Vol.	%	Vol.	%		
1	2	3	4	5								
A PEKERJAAN PENDAHULUAN												
1	Papan Nama Proyek	1,00	Unit	0,33	-	-	1,00	0,33	1,00	0,33	-	-
2	Dokumentasi Kegiatan (Foto Kegiatan)	1,00	Set	0,27	-	-	1,00	0,27	1,00	0,27	-	-
3	Administrasi Dokumen Pelaporan Kegiatan	1,00	Set	1,01	-	-	1,00	1,01	1,00	1,01	-	-
4	K3	1,00	Set	2,08	-	-	1,00	2,08	1,00	2,08	-	-
B PEKERJAAN PERSIAPAN												
1	Pek. Pembersihan / Kosrekan	70,05	m2	0,71	-	-	70,05	0,71	70,05	0,71	-	-
2	Pek. Pengukuran dan Pemasangan Bowplank	16,00	m'	0,78	-	-	16,00	0,78	16,00	0,78	-	-
C PEKERJAAN TANAH												
1	Pek. Galian Tanah Lumpur	39,32	m3	5,40	-	-	19,66	2,70	19,66	2,70	19,66	2,70
2	Pek. Urugan Kembali Tanah X Galian	19,66	m3	1,07	-	-	-	-	-	-	19,66	1,07
D PEKERJAAN PASANGAN + CERUCUK												
1	Pek Cerucuk Ulin 10x10 cm Panjang 2 m	35,00	Titik	7,36	-	-	17,50	3,68	17,50	3,68	17,50	3,68
2	Pek. Pasangan Batu Campuran 1 Pc : 4 Ps	43,78	m3	66,87	-	-	-	-	-	-	43,78	66,87
3	Pek. Plesateran Camp. 1 Pc : 3 Ps	139,65	m2	13,15	-	-	-	-	-	-	139,65	13,15
4	Pek. Finising Acian Semen	17,90	m2	0,98	-	-	-	-	-	-	17,90	0,98
Jumlah Total				100,00		0,00		11,56		11,56		88,44
Progres Rencana											11,56	88,44
Progres Aktual											11,56	88,44

Konsultan Pengawas
CV. RIZAMA CONSULTANT PRIMA


RIZKY RISALDO
 Direktur

Kontraktor Pelaksana
CV. JAYA PUTRA SIGAGU


CV. JAYA PUTRA SIGAGU
 Direktur

LAPORAN KEMAJUAN FISIK MINGGUAN

Pekerjaan : Lanjutan Pembuatan Parit Batu Sindang Jaya RT.09 Kelurahan Muara Jawa Tengah
 Lokasi : Kecamatan Muara Jawa
 Kontraktor Pelaksana : CV. JAYA PUTRA SIGAGU

MINGGU KE - 2 (Dua)

Hari dan Tanggal : 14 Juli 2025
 Sampai Dengan : 20 Juli 2025

No	Uraian	Volume	Sat.	Bobot	Kemajuan Fisik Mingguan						Sisa Progres		
				(%)	Minggu Lalu		Minggu Ini		S/d Minggu Ini				
1	2	3	4	5	Vol.	%	Vol.	%	Vol.	%	Vol.	%	
A	PEKERJAAN PENDAHULUAN												
1	Papan Nama Proyek	1,00	Unit	0,33	1,00	0,33		-	1,00	0,33	-	-	
2	Dokumentasi Kegiatan (Foto Kegiatan)	1,00	Set	0,27	1,00	0,27		-	1,00	0,27	-	-	
3	Administrasi Dokumen Pelaporan Kegiatan	1,00	Set	1,01	1,00	1,01		-	1,00	1,01	-	-	
4	K3	1,00	Set	2,08	1,00	2,08		-	1,00	2,08	-	-	
B	PEKERJAAN PERSIAPAN												
1	Pek. Pembersihan / Kosrekan	70,05	m2	0,71	70,05	0,71		-	70,05	0,71	-	-	
2	Pek. Pengukuran dan Pemasangan Bowplank	16,00	m'	0,78	16,00	0,78		-	16,00	0,78	-	-	
C	PEKERJAAN TANAH												
1	Pek. Galian Tanah Lumpur	39,32	m3	5,40	19,66	2,70	15,66	2,70	39,32	5,40	-	-	
2	Pek. Urugan Kembali Tanah X Galian	19,66	m3	1,07	-	-		-	-	-	19,66	1,07	
D	PEKERJAAN PASANGAN + CERUCUK												
1	Pek Cerucuk Ulin 10x10 cm Panjang 2 m	35,00	Titik	7,36	17,50	3,68	17,50	3,68	35,00	7,36	-	-	
2	Pek. Pasangan Batu Campuran 1 Pc : 4 Ps	43,78	m3	66,87	-	-	14,59	22,29	14,59	22,29	29,18	44,58	
3	Pek. Plesateran Camp. 1 Pc : 3 Ps	139,65	m2	13,15	-	-		-	-	-	139,65	13,15	
4	Pek. Finising Acian Semen	17,90	m2	0,98	-	-		-	-	-	17,90	0,98	
Jumlah Total				100,00		11,56		28,67		40,22		59,78	
Progres Rencana												40,22	59,78
Progres Aktual												40,22	59,78

Konsultan Pengawas
 CV. RIZAMA CONSULTANT PRIMA


RIZKY RISALDO
 Direktur

Kontraktor Pelaksana
 CV. JAYA PUTRA SIGAGU


CV. JAYA PUTRA SIGAGU

Direktur

LAPORAN KEMAJUAN FISIK MINGGUAN

Pekerjaan : Lanjutan Pembuatan Parit Batu Sindang Jaya RT.09 Kelurahan Muara Jawa Tengah
 Lokasi : Kecamatan Muara Jawa
 Kontraktor Pelaksana : CV. JAYA PUTRA SIGAGU

MINGGU KE - 3 (Tiga)

Hari dan Tanggal : 20 Juli 2025
 Sampai Dengan : 26 Juli 2025

No	Uraian	Volume	Sat.	Bobot (%)	Kemajuan Fisik Mingguan						Sisa Progres		
					Minggu Lalu		Minggu Ini		S/d Minggu Ini				
1	2	3	4	5	Vol.	%	Vol.	%	Vol.	%	Vol.	%	
A	PEKERJAAN PENDAHULUAN												
1	Papan Nama Proyek	1,00	Unit	0,33	1,00	0,33		-	1,00	0,33	-	-	
2	Dokumentasi Kegiatan (Foto Kegiatan)	1,00	Set	0,27	1,00	0,27		-	1,00	0,27	-	-	
3	Administrasi Dokumen Pelaporan Kegiatan	1,00	Set	1,01	1,00	1,01		-	1,00	1,01	-	-	
4	K3	1,00	Set	2,08	1,00	2,08		-	1,00	2,08	-	-	
B	PEKERJAAN PERSIAPAN												
1	Pek. Pembersihan / Kosrekan	70,05	m2	0,71	70,05	0,71		-	70,05	0,71	-	-	
2	Pek. Pengukuran dan Pemasangan Bowplank	16,00	m'	0,78	16,00	0,78		-	16,00	0,78	-	-	
C	PEKERJAAN TANAH												
1	Pek. Galian Tanah Lumpur	39,32	m3	5,40	39,32	5,40		-	39,32	5,40	-	-	
2	Pek. Urugan Kembali Tanah X Galian	19,66	m3	1,07	-	-		-	-	-	19,66	1,07	
D	PEKERJAAN PASANGAN + CERUCUK												
1	Pek Cerucuk Ulin 10x10 cm Panjang 2 m	35,00	Titik	7,36	35,00	7,36		-	35,00	7,36	-	-	
2	Pek. Pasangan Batu Campuran 1 Pc : 4 Ps	43,78	m3	66,87	14,59	22,29	14,59	22,29	29,18	44,58	14,59	22,29	
3	Pek. Plesateran Camp. 1 Pc : 3 Ps	139,65	m2	13,15	-	-		-	-	-	139,65	13,15	
4	Pek. Finising Acian Semen	17,90	m2	0,98	-	-		-	-	-	17,90	0,98	
Jumlah Total				100,00		40,22		22,29		62,51		37,49	
Progres Rencana												62,51	37,49
Progres Aktual												62,51	37,49

Konsultan Pengawas
 CV. RIZAMA CONSULTANT PRIMA


RIZKY RISALDO
 Direktur

Kontraktor Pelaksana
 CV. JAYA PUTRA SIGAGU


CV. JAYA PUTRA SIGAGU
 Direktur

LAPORAN KEMAJUAN FISIK MINGGUAN

Pekerjaan : Lanjutan Pembuatan Parit Batu Sindang Jaya RT.09 Kelurahan Muara Jawa Tengah
 Lokasi : Kecamatan Muara Jawa
 Kontraktor Pelaksana : CV. JAYA PUTRA SIGAGU

MINGGU KE - 4 (Empat)

Hari dan Tanggal : 26 Juli 2025
 Sampai Dengan : 01 Agustus 2025

No	Uraian	Volume	Sat.	Bobot	Kemajuan Fisik Mingguan						Sisa Progres		
				(%)	Minggu Lalu		Minggu Ini		S/d Minggu Ini				
1	2	3	4	5	Vol.	%	Vol.	%	Vol.	%	Vol.	%	
A	PEKERJAAN PENDAHULUAN												
1	Papan Nama Proyek	1,00	Unit	0,33	1,00	0,33		-	1,00	0,33	-	-	
2	Dokumentasi Kegiatan (Foto Kegiatan)	1,00	Set	0,27	1,00	0,27		-	1,00	0,27	-	-	
3	Administrasi Dokumen Pelaporan Kegiatan	1,00	Set	1,01	1,00	1,01		-	1,00	1,01	-	-	
4	K3	1,00	Set	2,08	1,00	2,08		-	1,00	2,08	-	-	
B	PEKERJAAN PERSIAPAN												
1	Pek. Pembersihan / Kosrekan	70,05	m2	0,71	70,05	0,71		-	70,05	0,71	-	-	
2	Pek. Pengukuran dan Pemasangan Bowplank	16,00	m'	0,78	16,00	0,78		-	16,00	0,78	-	-	
C	PEKERJAAN TANAH												
1	Pek. Galian Tanah Lumpur	39,32	m3	5,40	39,32	5,40		-	39,32	5,40	-	-	
2	Pek. Urugan Kembali Tanah X Galian	19,65	m3	1,07	-	-		-	-	-	19,66	1,07	
D	PEKERJAAN PASANGAN + CERUCUK												
1	Pek Cerucuk Ulin 10x10 cm Panjang 2 m	35,00	Titik	7,36	35,00	7,36		-	35,00	7,36	-	-	
2	Pek. Pasangan Batu Campuran 1 Pc : 4 Ps	43,78	m3	66,87	29,18	44,58	14,59	22,29	43,78	66,87	-	-	
3	Pek. Plesateran Camp. 1 Pc : 3 Ps	139,65	m2	13,15	-	-		-	-	-	139,65	13,15	
4	Pek. Finising Acian Semen	17,90	m2	0,98	-	-		-	-	-	17,90	0,98	
Jumlah Total				100,00		62,51		22,29		84,80		15,20	
Progres Rencana												84,80	15,20
Progres Aktual												84,80	15,20

Konsultan Pengawas
 CV. RIZAMA CONSULTANT PRIMA


RIZKY RISALDO
 Direktur

Kontraktor Pelaksana
 CV. JAYA PUTRA SIGAGU


CV. JAYA PUTRA SIGAGU
 Direktur

LAPORAN KEMAJUAN FISIK MINGGUAN

Pekerjaan : Lanjutan Pembuatan Parit Batu Sindang Jaya RT.09 Kelurahan Muara Jawa Tengah
 Lokasi : Kecamatan Muara Jawa
 Kontraktor Pelaksana : CV. JAYA PUTRA SIGAGU

MINGGU KE - 5 (Lima)

Hari dan Tanggal : 01 Agustus 2025
 Sampai Dengan : 06 Agustus 2025

No	Uraian	Volume	Sat.	Bobot	Kemajuan Fisik Mingguan						Sisa Progres		
				(%)	Minggu Lalu		Minggu Ini		S/d Minggu Ini				
1	2	3	4	5	Vol.	%	Vol.	%	Vol.	%	Vol.	%	
A	PEKERJAAN PENDAHULUAN												
1	Papan Nama Proyek	1,00	Unit	0,33	1,00	0,33	-	-	1,00	0,33	-	-	
2	Dokumentasi Kegiatan (Foto Kegiatan)	1,00	Set	0,27	1,00	0,27	-	-	1,00	0,27	-	-	
3	Administrasi Dokumen Pelaporan Kegiatan	1,00	Set	1,01	1,00	1,01	-	-	1,00	1,01	-	-	
4	K3	1,00	Set	2,08	1,00	2,08	-	-	1,00	2,08	-	-	
B	PEKERJAAN PERSIAPAN												
1	Pek. Pembersihan / Kosrekan	70,05	m2	0,71	70,05	0,71	-	-	70,05	0,71	-	-	
2	Pek. Pengukuran dan Pemasangan Bowplank	16,00	m'	0,78	16,00	0,78	-	-	16,00	0,78	-	-	
					-	-							
C	PEKERJAAN TANAH												
1	Pek. Galian Tanah Lumpur	39,32	m3	5,40	39,32	5,40	-	-	39,32	5,40	-	-	
2	Pek. Urugan Kembali Tanah X Galian	19,66	m3	1,07	-	-	19,66	1,07	19,66	1,07	-	-	
D	PEKERJAAN PASANGAN + CERUCUK												
1	Pek Cerucuk Ulin 10x10 cm Panjang 2 m	35,00	Titik	7,36	35,00	7,36	-	-	35,00	7,36	-	-	
2	Pek. Pasangan Batu Campuran 1 Pc : 4 Ps	43,78	m3	66,87	43,78	66,87	-	-	43,78	66,87	-	-	
3	Pek. Plesateran Camp. 1 Pc : 3 Ps	139,65	m2	13,15	-	-	139,65	13,15	139,65	13,15	-	-	
4	Pek. Finising Acian Semen	17,90	m2	0,98	-	-	17,90	0,98	17,90	0,98	-	-	
Jumlah Total				100,00		84,80		15,20		100,00		0,00	
Progres Rencana												100,00	-
Progres Aktual												100,00	-

Konsultan Pengawas
CV. RIZAMA CONSULTANT PRIMA


RIZKY RISALDO
 Direktur

Kontraktor Pelaksana
CV. JAYA PUTRA SIGAGU


CV. JAYA PUTRA SIGAGU
 Direktur

LAPORAN KEMAJUAN FISIK BULANAN

Pekerjaan : Lanjutan Pembuatan Parit Batu Sindang Jaya RT.09 Kelurahan Muara Jawa Tengah
 Lokasi : Kecamatan Muara Jawa
 Kontraktor Pelaksana : CV. JAYA PUTRA SIGAGU

BULAN KE - 1 (Satu)

Hari dan Tanggal : 08 Juli 2025
 Sampai Dengan : 06 Agustus 2025

No	Uraian	Volume	Set.	Bobot (%)	Kemajuan Fisik Bulanan										Sisa Progres		
					Minggu 1		Minggu 2		Minggu 3		Minggu 4		Minggu 5				
1	2	3	4	5	Vol.	%	Vol.	%	Vol.	%	Vol.	%	Vol.	%	Vol.	%	
A	PEKERJAAN PENDAHULUAN																
1	Papan Nama Proyek	1,00	Unit	0,33	1,00	0,33	-	-	-	-	-	-	-	-	-	-	
2	Dokumentasi Kegiatan (Foto Kegiatan)	1,00	Set	0,27	1,00	0,27	-	-	-	-	-	-	-	-	-	-	
3	Administrasi Dokumen Pelaporan Kegiatan	1,00	Set	1,01	1,00	1,01	-	-	-	-	-	-	-	-	-	-	
4	K3	1,00	Set	2,08	1,00	2,08	-	-	-	-	-	-	-	-	-	-	
B	PEKERJAAN PERSIAPAN																
1	Pek. Pembersihan / Kosrekan	70,05	m ²	0,71	70,05	0,71	-	-	-	-	-	-	-	-	-	-	
2	Pek. Pengukuran dan Pemasangan Bowplank	16,00	m'	0,78	16,00	0,78	-	-	-	-	-	-	-	-	-	-	
C	PEKERJAAN TANAH																
1	Pek. Galian Tanah Lumpur	39,32	m ³	5,40	19,66	2,70	19,66	2,70	-	-	-	-	-	-	-	-	
2	Pek. Urugan Kembali Tanah X Galian	19,66	m ³	1,07	-	-	-	-	-	-	-	-	19,66	1,07	-	-	
D	PEKERJAAN PASANGAN + CERUCUK																
1	Pek Cerucuk Ulin 10x10 cm Panjang 2 m	35,00	Titik	7,36	17,50	3,68	17,50	3,68	-	-	-	-	-	-	-	-	
2	Pek. Pasangan Batu Campuran 1 Pc : 4 Ps	43,78	m ³	66,87	-	-	14,59	22,29	14,59	22,29	14,59	22,29	-	-	0,00	-	
3	Pek. Plesateran Camp. 1 Pc : 3 Ps	139,65	m ²	13,15	-	-	-	-	-	-	-	-	139,65	13,15	-	-	
4	Pek. Finising Acian Semen	17,90	m ²	0,98	-	-	-	-	-	-	-	-	17,90	0,98	-	-	
Jumlah Total				100,00		11,56		28,67		22,29		22,29		15,20		0,00	
Progres Rencana																100,00	-
Progres Aktual																100,00	-

Konsultan Pengawas
CV. RIZAMA CONSULTANT PRIMA


RIZKY RISALDO
 Direktur

Kontraktor Pelaksana
CV. JAYA PUTRA SIGAGU


CV. JAYA PUTRA SIGAGU
 Direktur



PEMERINTAH KABUPATEN KUTAI KARTANEGARA KECAMATAN MUARA JAWA

PROGRAM :

Penyelenggaraan Pemerintahan dan Pelayanan Publik

KEGIATAN :

Pelaksanaan Urusan Pemerintahan Yang Dilimpahkan Kepada Camat

PEKERJAAN :

Lanjutan Pembuatan Parit Batu Sindang Jaya RT.09 Kelurahan Muara Jawa Tengah

LOKASI :

Kecamatan Muara Jawa

TAHUN ANGGARAN :

2025

CV. JAYA PUTRA SIGAGU

SHOP DRAWING

2025



0°50'52.7"S 117°11'36.9"E

-0.847972, 117.193577

PETA LOKASI

Skala



PEMERINTAH KABUPATEN MUARA JAWA
KECAMATAN MUARA JAWA

PROGRAM :

Penyelenggaraan Pemerintahan dan Pelayanan Publik

KEGIATAN :

Pelaksanaan Urusan Pemerintahan Yang Dilimpahkan Kepada Camat

PEKERJAAN :

Lanjutan Pembustan Perit Batu Sindeng Jaya RT.09
Kelurahan Muara Jawa Tengah

LOKASI :

Kecamatan Muara Jawa

KONSULTAN PENGAWAS :

CV. RIZAMA CONSULTANT PRIMA

[Signature]
CV. RIZAMA CONSULTANT PRIMA
RIZKY RISALDO
Direktur

KONTRAKTOR PELAKSANA :

CV. JAYA PUTRA SIGAGU

[Signature]
CV. JAYA PUTRA SIGAGU
Direktur

GAMBAR :

SHOP DRAWING

NAMA GAMBAR

SKALA

DIBUAT OLEH :

JABATAN


PARAF

KODE GAMBAR

NO. LBR

JML. LBR

KECAMATAN
MUARA JAWA

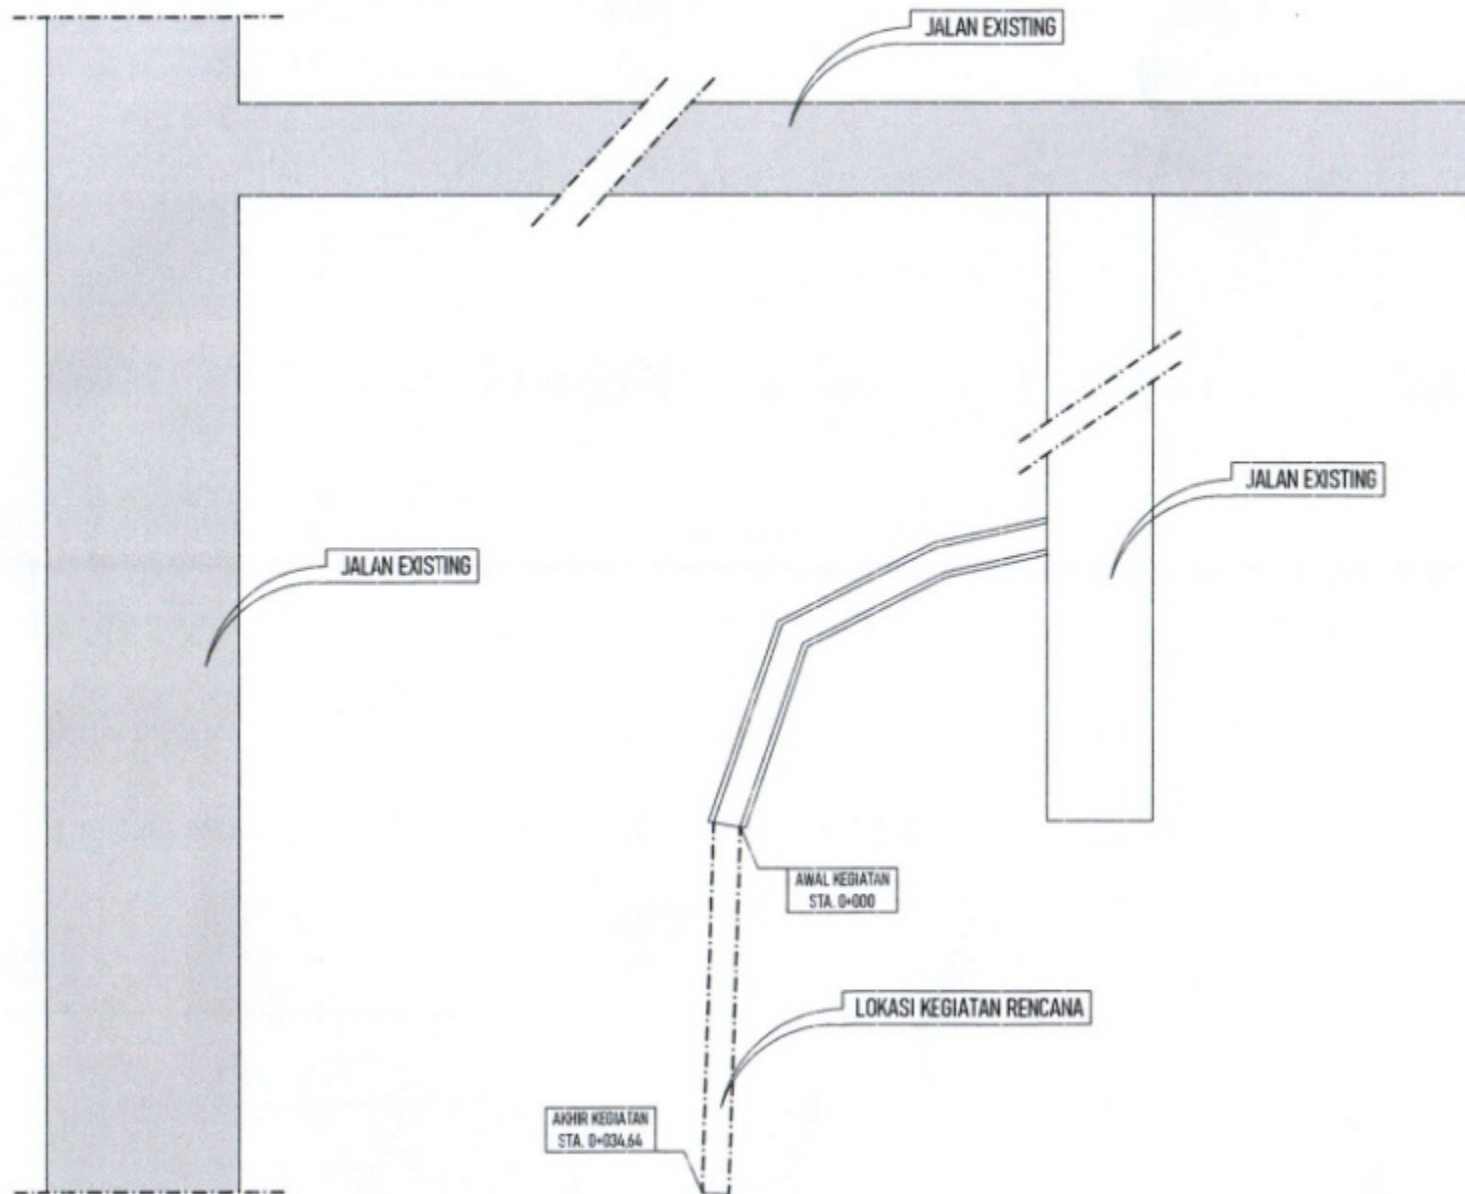

SITE PLAN



PEMERINTAH KABUPATEN MUARA JAWA
KECAMATAN MUARA JAWA

PROGRAM :

Penyelenggaraan Pemerintahan dan Pelayanan Publik

KEGIATAN :

Pelaksanaan Urusan Pemerintahan Yang Dilimpahkan Kepada Camat

PEKERJAAN :

Lanjutan Pembuatan Parit Batu Sinding Jaya RT.09
Kelurahan Muara Jawa Tengah

LOKASI :

Kecamatan Muara Jawa

KONSULTAN PENGAWAS :

CV. RIZAMA CONSULTANT PRIMA

(Signature)
CV. RIZAMA CONSULTANT PRIMA
RIZAMA
Direktur

KONTRAKTOR PELAKSANA :

CV. JAYA PUTRA SIGAGU

(Signature)
CV. JAYA PUTRA SIGAGU
Direktur

GAMBAR :

SHOP DRAWING

NAMA GAMBAR

SKALA

DIBUAT OLEH :

JABATAN


PARAF

KODE GAMBAR

NO. LBR


JML. LBR

KECAMATAN
MUARA JAWA

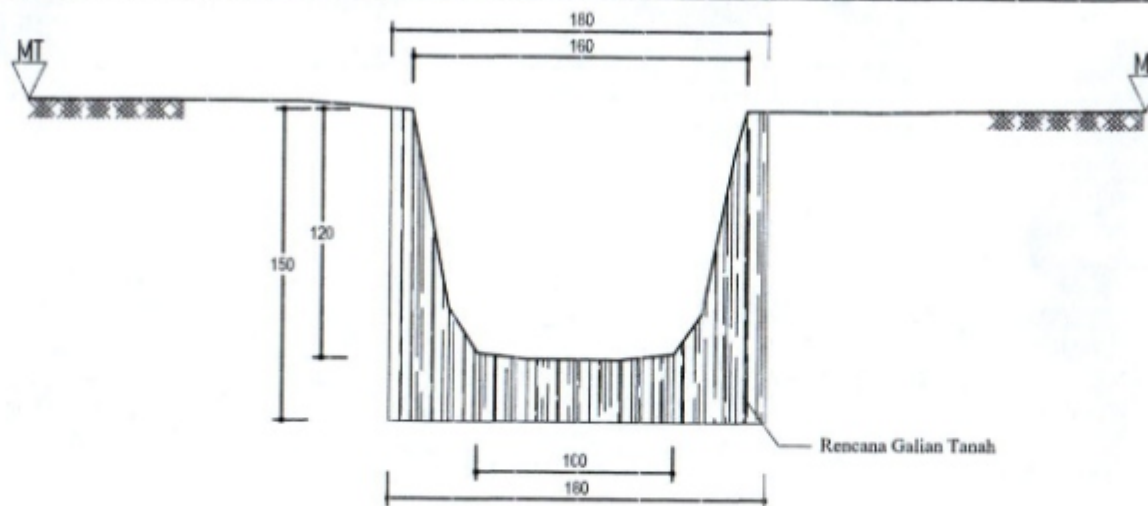

RENCANA GALIAN TANAH

Skala 1 : 25

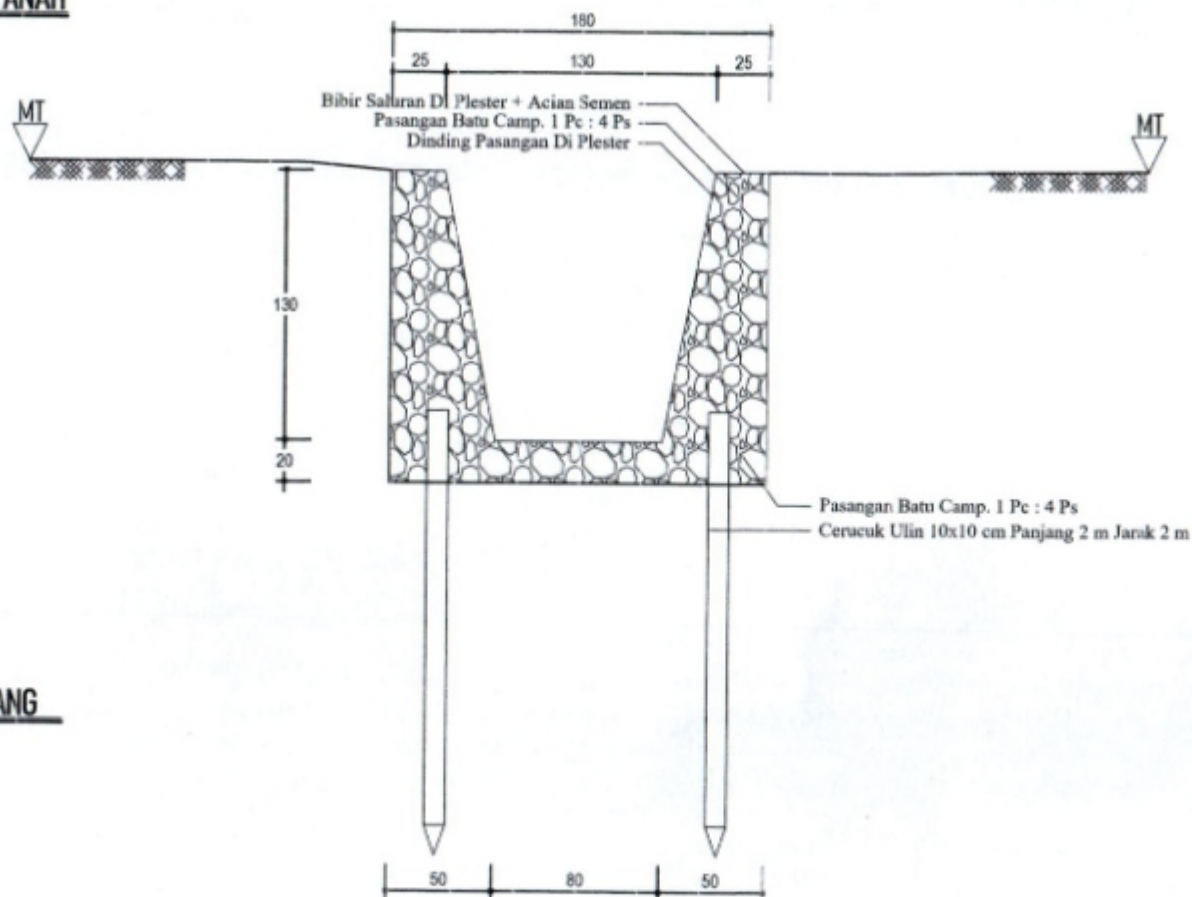

POTONGAN MELINTANG

Skala 1 : 25



KEMERINTAHAN KABUPATEN MUARA JAWA
KECAMATAN MUARA JAWA

PROGRAM :

Penyelenggaraan Pemerintahan dan Pelayanan Publik

KEGIATAN :

Pelaksanaan Urusan Pemerintahan Yang Diimpahkan Kepada Camat

PEKERJAAN :

Lanjutan Pembuatan Parit Batu Sindang Jaya RT.09
Kelurahan Muara Jawa Tengah

LOKASI :

Kecamatan Muara Jawa

KONSULTAN PENGAWAS :

CV. RIZAMA CONSULTANT PRIMA
CV. RIZAMA CONSULTANT PRIMA
CV. RIZAMA CONSULTANT PRIMA

ROKY RISALDO

Direktur

KONTRAKTOR PELAKSANA :

CV. JAYA PUTRA SIGAGU

CV. JAYA PUTRA SIGAGU
CV. JAYA PUTRA SIGAGU

Direktur

GAMBAR :

SHOP DRAWING

NAMA GAMBAR

SKALA

DI BUAT OLEH :

JABATAN

PARAF


KODE GAMBAR

NO. LBR

JML. LBR

KECAMATAN

MUARA JAWA

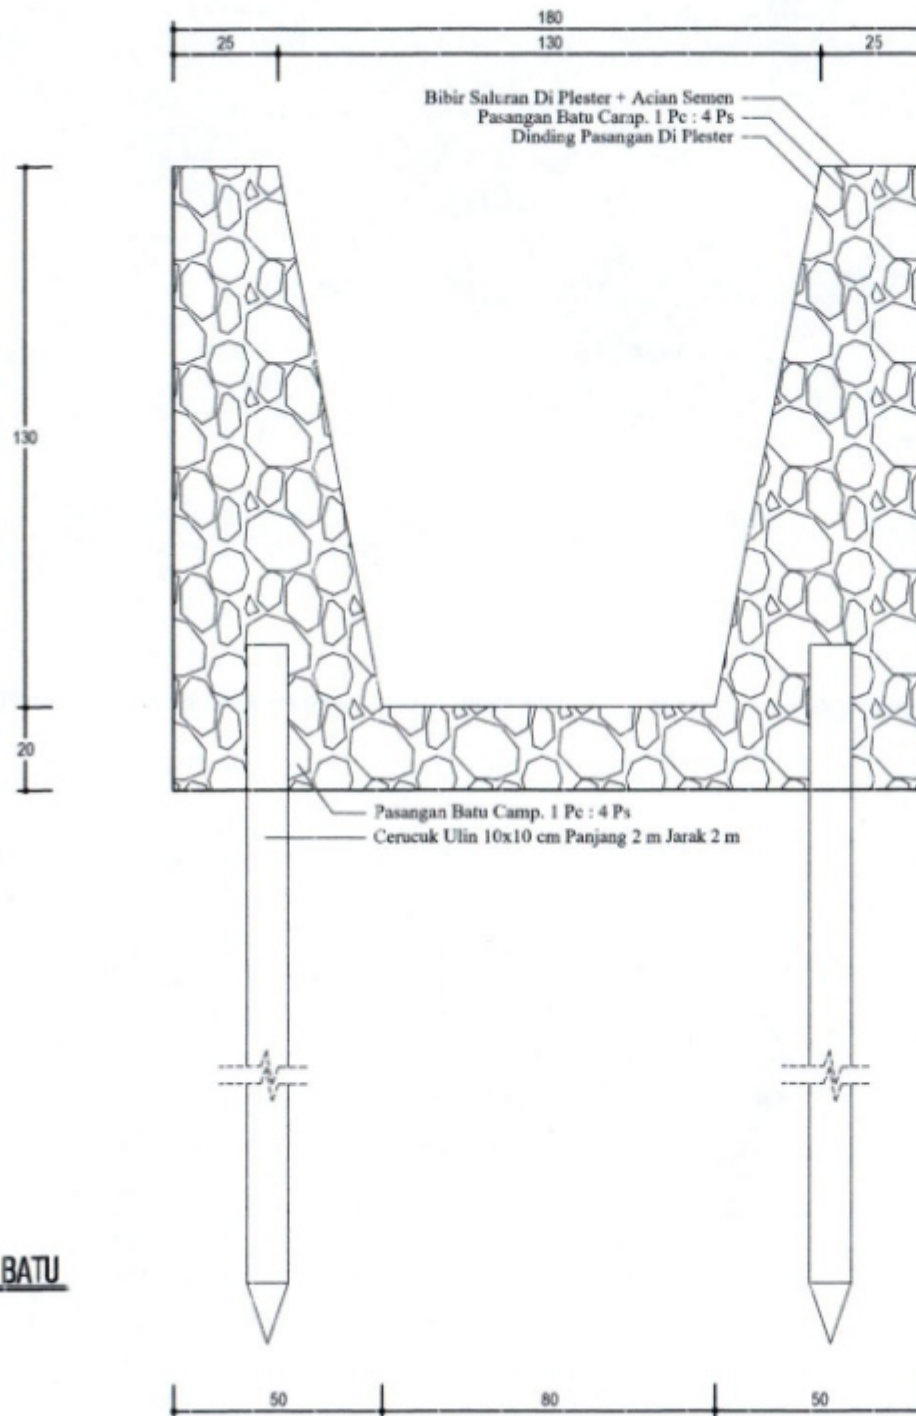

PEMERINTAH KABUPATEN RIAU
KECAMATAN MUARA JAWA

PROGRAM :

Penyelenggaraan Pemerintahan dan Pelayanan Publik

KEGIATAN :

Pelaksanaan Urusan Pemerintahan Yang Dimpahkan
Kepada Camat

PEKERJAAN :

Lanjutan Pembuatan Perit Batu Siding Jaya RT.09
Kelurahan Muara Jawa Tengah

LOKASI :

Kecamatan Muara Jawa

KONSULTAN PENGAWAS :

CV. RIZAMA CONSULTANT PRIMA

[Signature]
CV. RIZAMA CONSULTANT PRIMA
ROBY RISALTO
Direktur

KONTRAKTOR PELAKSANA :

CV. JAYA PUTRA SIGAGU

[Signature]
CV. JAYA PUTRA SIGAGU

Direktur

GAMBAR :

SHOP DRAWING

NAMA GAMBAR

SKALA

DI BUAT OLEH :

JABATAN

PARAF

KODE GAMBAR

NO. LBR

JML. LBR

KECAMATAN
MUARA JAWA



PEMERINTAH KABUPATEN KUTAI KARTANEGARA
KECAMATAN MUARA JAWA

PROGRAM :

Penyelenggaraan Pemerintahan dan Pelayanan Publik

KEGIATAN :

Pelaksanaan Urusan Pemerintahan Yang Dilimpahkan Kepada Camat

PEKERJAAN :

Lanjutan Pembuatan Parit Batu Sindang Jaya RT.09 Kelurahan Muara Jawa Tengah

LOKASI :

Kecamatan Muara Jawa

TAHUN ANGGARAN :

2025

CV. JAYA PUTRA SIGAGU

AS BUILD DRAWING

2025



PEMERINTAH KABUPATEN MUARA JAWA
KECAMATAN MUARA JAWA

PROGRAM :

Penyelenggaraan Pemerintahan dan Pelayanan Publik

KEGIATAN :

Pelaksanaan Urusan Pemerintahan Yang Dimpahkan
Kepada Camat

PEKERJAAN :

Lanjutan Pembustan Parit Batu Sindang Jaya RT.09
Kelurahan Muara Jawa Tengah

LOKASI :

Kecamatan Muara Jawa

KONSULTAN PENGAWAS :

CV. RIZAMA CONSULTANT PRIMA


CV. RIZAMA CONSULTANT PRIMA
ROXY RISALDO
Direktur

KONTRAKTOR PELAKSANA :

CV. JAYA PUTRA SIGAGU


CV. JAYA PUTRA SIGAGU
Direktur

GAMBAR :

AS BUILD DRAWING

NAMA GAMBAR

SKALA

DI BUAT OLEH :

JABATAN

PARAF

KODE GAMBAR

NO. LBR

JML. LBR

KECAMATAN
MUARA JAWA




0°50'52.7"S 117°11'36.9"E

-0.847972, 117.193577

PETA LOKASI

Skala

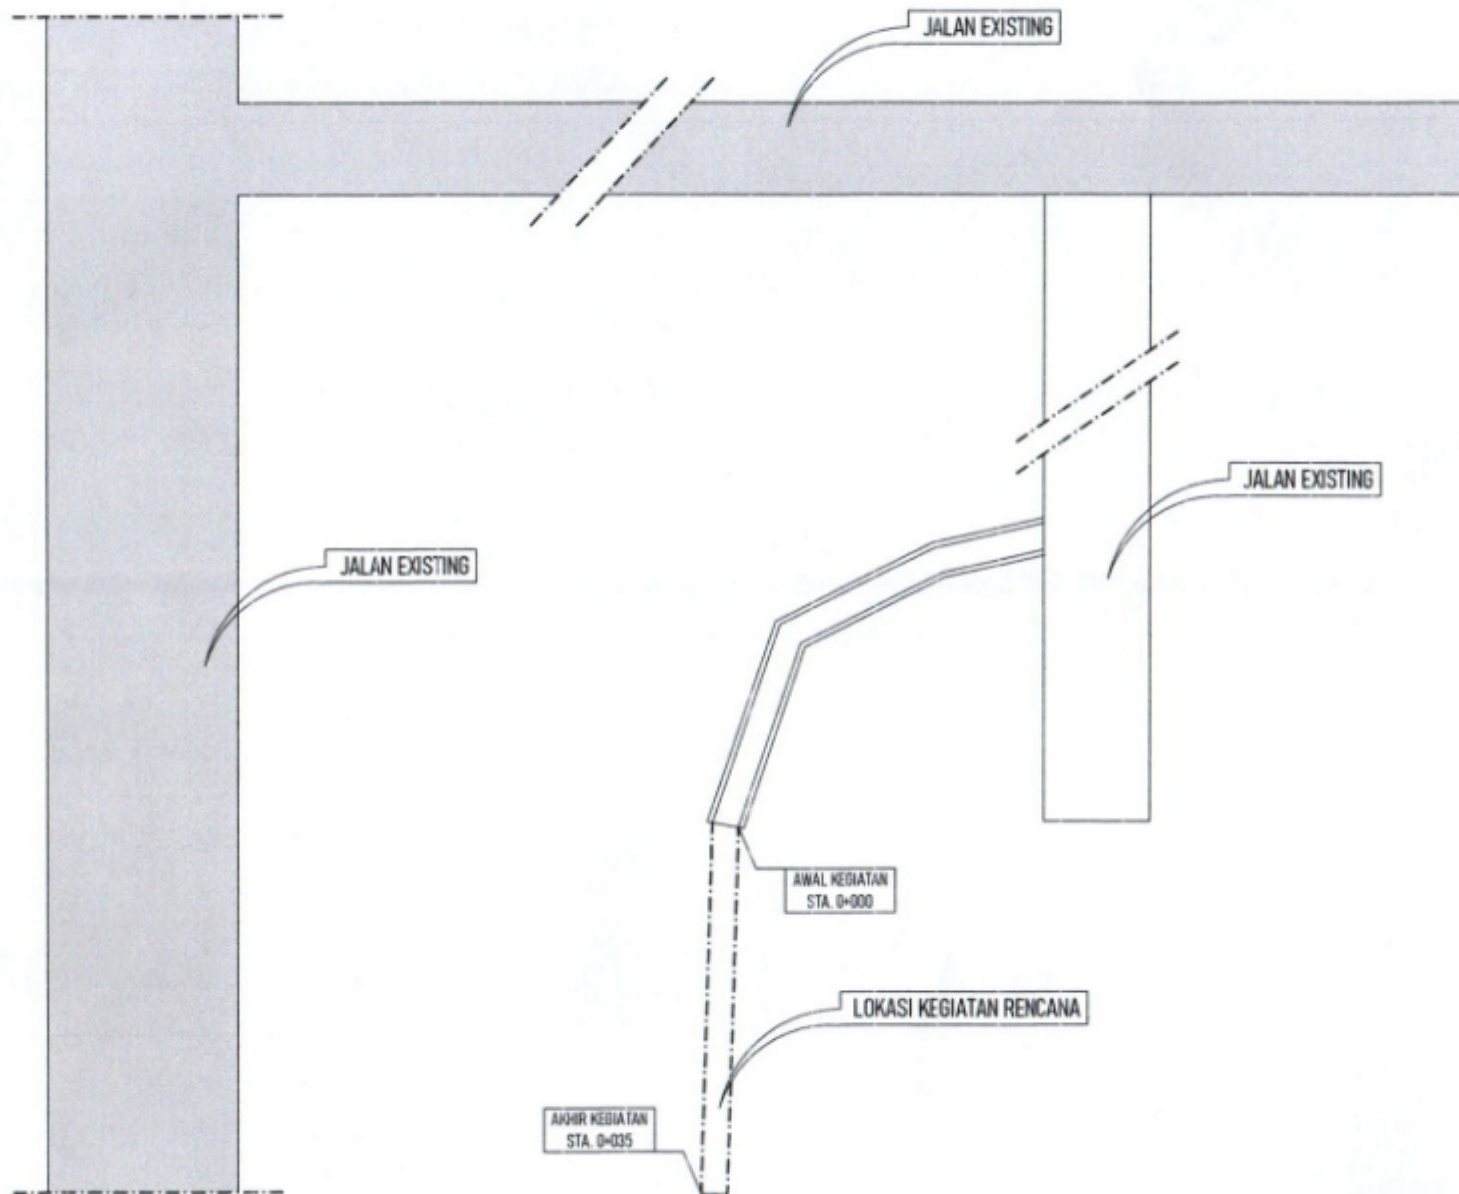

SITE PLAN



PEMERINTAH KABUPATEN KUTAI KARTANEGERA
KECAMATAN MUARA JAWA

PROGRAM :

Penyelenggaraan Pemerintahan dan Pelayanan Publik

KEGIATAN :

Pelaksanaan Urusan Pemerintahan Yang Dimpahkan Kepada Camat

PEKERJAAN :

Lanjutan Pembuatan Parit Batu Sinding Jaya RT.09
Kelurahan Muara Jawa Tengah

LOKASI :

Kecamatan Muara Jawa

KONSULTAN PENGAWAS :

CV. RIZAMA CONSULTANT PRIMA

(Signature)
CV. RIZAMA CONSULTANT PRIMA
RIZKY RISALDO
Direktur

KONTRAKTOR PELAKSANA :

CV. JAYA PUTRA SIGAGU

(Signature)
CV. JAYA PUTRA SIGAGU
Direktur

GAMBAR :

AS BUILD DRAWING

NAMA GAMBAR

SKALA

DI BUAT OLEH :

JABATAN

PARAF


KODE GAMBAR

NO. LBR

JML. LBR


KECAMATAN
MUARA JAWA

STA 0+000 s/d 0+015

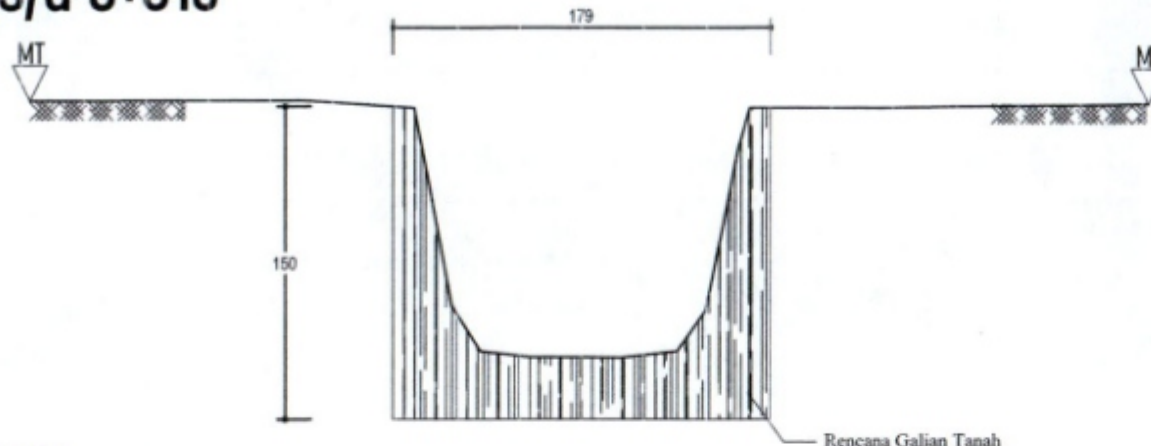

RENCANA GALIAN TANAH

Skala 1 : 25

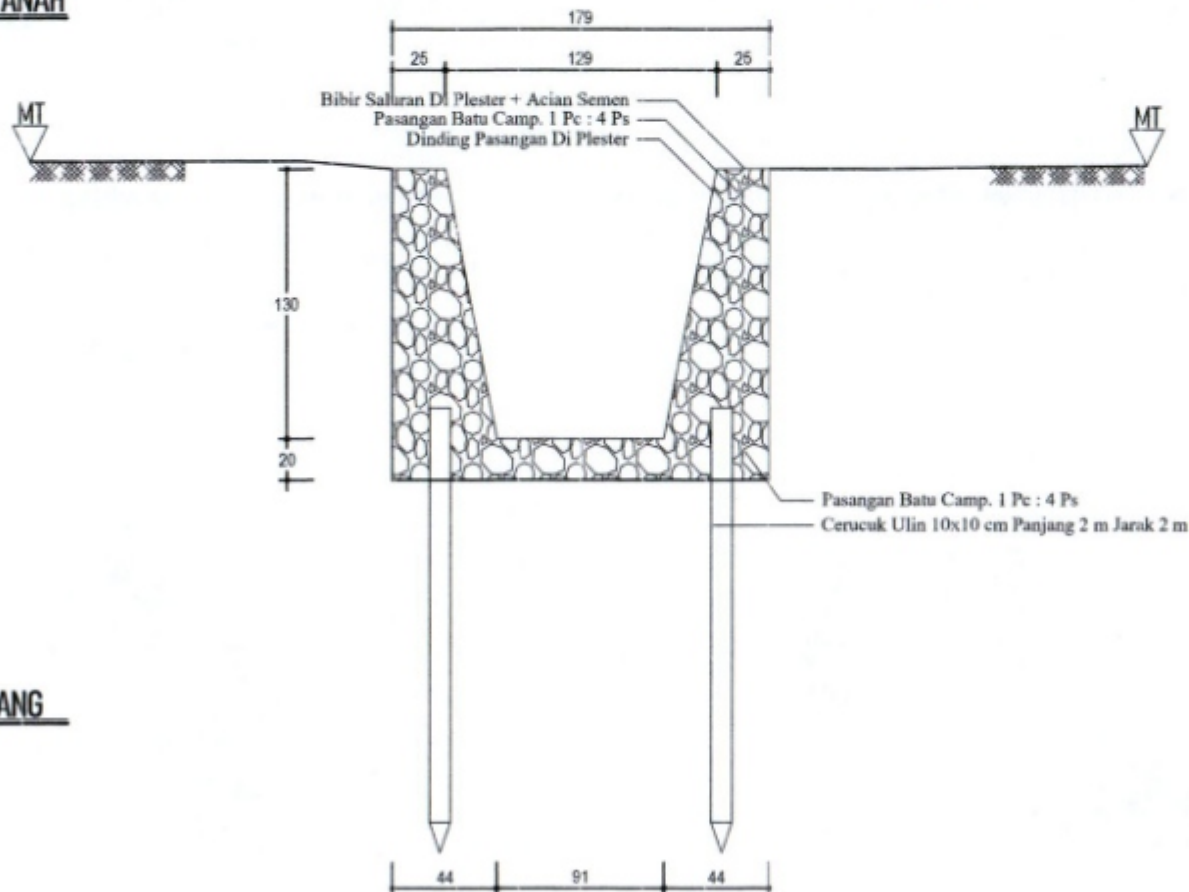

POTONGAN MELINTANG

Skala 1 : 25



PEMERINTAH KABUPATEN MUARA JAWA
KECAMATAN MUARA JAWA

PROGRAM :

Penyelenggaraan Pemerintahan dan Pelayanan Publik

KEGIATAN :

Pelaksanaan Urusan Pemerintahan Yang Dilimpahkan
Kepada Camat

PEKERJAAN :

Lanjutan Pembuatan Parit Batu Sinding Jaya RT.09
Kelurahan Muara Jawa Tengah

LOKASI :

Kecamatan Muara Jawa

KONSULTAN PENGAWAS :

CV. RIZAMA CONSULTANT PRIMA

(Signature)
CV. RIZAMA CONSULTANT PRIMA
RIZKY RISALDO
Direktur

KONTRAKTOR PELAKSANA :

CV. JAYA PUTRA SIGADI

(Signature)
CV. JAYA PUTRA SIGADI
Direktur

GAMBAR :

AS BUILD DRAWING

NAMA GAMBAR

SKALA

DI BUAT OLEH :

JABATAN

PARAF

KODE GAMBAR


NO. LBR

JML. LBR

KECAMATAN


MUARA JAWA

STA 0+015 s/d 0+035

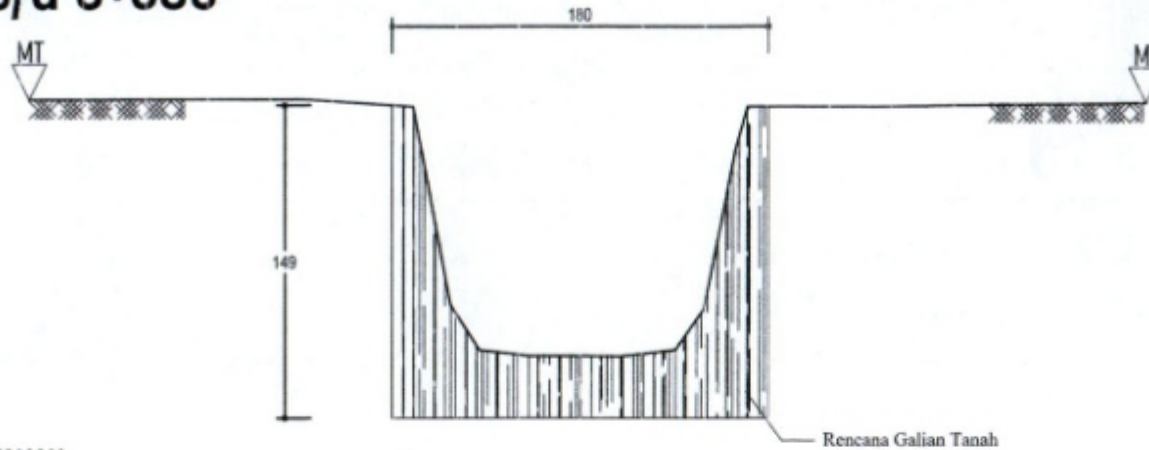

RENCANA GALIAN TANAH

Scale 1 : 25

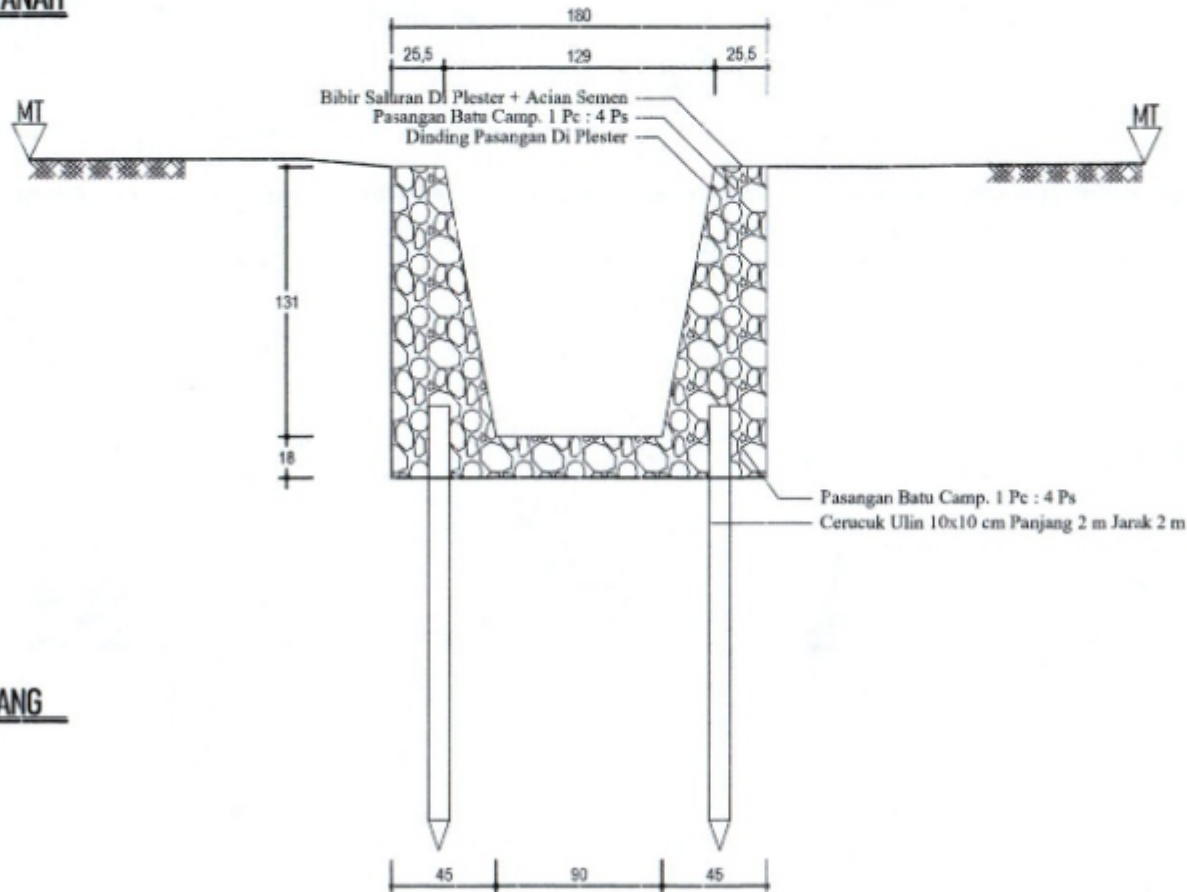

POTONGAN MELINTANG

Scale 1 : 25



KECAMATAN MUARA JAWA

PROGRAM :

Penyelenggaraan Pemerintahan dan Pelayanan Publik

KEGIATAN :

Pelaksanaan Urusan Pemerintahan Yang Dilimpahkan
Kepada Camat

PEKERJAAN :

Lanjutan Pembustan Parit Batu Sindang Jaya RT.09
Kelurahan Muara Jawa Tengah

LOKASI :

Kecamatan Muara Jawa

KONSULTAN PENGAIWAS :

CV. RIZAMA CONSULTANT PRIMA

RIZKY RISALDO

KONTRAKTOR PELAKSANA :

CV. JAYA PUTRA SIGAGU

CV. JAYA PUTRA SIGAGU

Direktur

GAMBAR :

AS BUILD DRAWING

NAMA GAMBAR

SKALA

DI BUAT OLEN :

JABATAN

PARAF

KODE GAMBAR

NO. LBR

JML LBR

KECAMATAN
MUARA JAWA



PEMERINTAH KABUPATEN KUTAI KARTANEGARA
KECAMATAN MUARA JAWA

Jl. Ir. Soekarno 58 RT. 35 Kel. Muara Jawa Ulu Kode Pos 75261 Telepon +62 541 692000
Website www.muarajawa.id email kecmuarajawa2020@gmail.com

BERITA ACARA SERAH TERIMA PEKERJAAN

Nomor : 32/BAST-FSK/MJ/APBD/2025

Tanggal : 5 Agustus 2025

Pada hari ini Selasa Tanggal Lima Bulan Agustus Tahun Dua Ribu Dua Puluh Lima, kami yang bertanda tangan di bawah ini :

1 Nama : **Muhammad Ramli, SE.M.M**
Jabatan : Pejabat Pembuat Komitmen (PPKom)
Instansi : Kecamatan Muara Jawa
Alamat : Jl. Ir. Soekarno No. 58 Kel. Muara Jawa Ulu
Untuk selanjutnya disebut sebagai **PIHAK PERTAMA**

2 Nama : **SYAHRIPUDIN**
Jabatan : Direktur CV. JAYA PUTRA SIGAGU
Alamat : JL. BPP - HANDIL II SIGAGU TELUK PEMEDAS
Untuk selanjutnya disebut sebagai **PIHAK KEDUA**

A. Berdasarkan :

- 1 Nomor SPK : 32/SPK-FSK/MJ/APBD/2025
Tanggal SPK : 8 Juli 2025
Nilai SPK : Rp 128.146.820,00
Terbilang : Seratus Dua Puluh Delapan Juta Seratus Empat Puluh Enam Ribu Delapan Ratus Dua Puluh Rupiah
Pekerjaan : **Lanjutan Pembuatan Pant Batu Sindang Jaya Rt. 09 Kelurahan Muara Jawa Tengah**
Lokasi Pekerjaan : Kelurahan Muara Jawa Ilir
Instansi : Kecamatan Muara Jawa
2 Sumber Dana : APBD Kabupaten Kutai Kartanegara Tahun Anggaran 2025
DPA SKPD No. : DPA/A.1/7.01.1.03.0.00.07.0000/001/2025
3 Berita Acara Pemeriksaan dan Berita Acara Serah Terima, yang dinyatakan bahwa pekerjaan telah mencapai bobot 100%

B. Berita Acara Pemeriksaan yang dinyatakan bahwa pekerjaan telah mencapai bobot 100%.

C. PIHAK KEDUA menyerahkan hasil pekerjaan kepada PIHAK PERTAMA dimana PIHAK PERTAMA menerima hasil pekerjaan tersebut dengan baik sebagaimana terlampir

Demikian Berita Acara Serah Terima Pekerjaan ini dibuat, sah dan ditandatangani di Kecamatan Muara Jawa pada tanggal tersebut diatas dalam 5 (lima) rangkap untuk dipergunakan sebagaimana mestinya.

Pihak Kedua


CV. JAYA PUTRA SIGAGU


CV. JAYA PUTRA SIGAGU

Direktur

Pihak Pertama

Pejabat Pembuat Komitmen

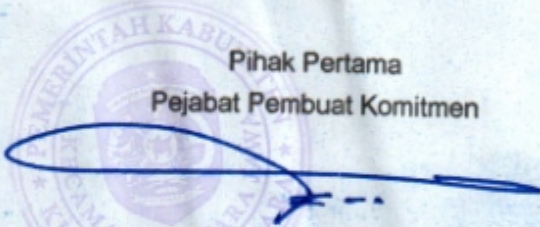
Muhammad Ramli, SE.M.M
NIP. 19750604 200012 1 003



PEMERINTAH KABUPATEN KUTAI KARTANEGARA
KECAMATAN MUARA JAWA

Jl. Ir. Soekarno 58 RT. 35 Kel. Muara Jawa Ulu Kode Pos 75261 Telepon +62 541 692000
Website www.muarajawa.id email kecmuarajawa2020@gmail.com

BERITA ACARA PEMERIKSAAN PEKERJAAN

Nomor : 32/BAPP-FSK/MJ/APBD/2025

Tanggal : 4 Agustus 2025

Pada hari ini Senin Tanggal Empat Bulan Agustus Tahun Dua Ribu Dua Puluh Lima, kami yang bertanda tangan di bawah ini :

- 1 Nama : **Muhammad Ramli, SE.M.M**
Jabatan : **Pejabat Pembuat Komitmen (PPKom)**
Instansi : **Kecamatan Muara Jawa**
Alamat : **Jl. Ir. Soekarno No. 58 Kel. Muara Jawa Ulu**
Untuk selanjutnya disebut sebagai **PIHAK PERTAMA**
- 2 Nama : **SYAHRIPUDIN**
Jabatan : **Direktur CV. JAYA PUTRA SIGAGU**
Alamat : **JL. BPP - HANDIL II SIGAGU TELUK PEMEDAS**
Untuk selanjutnya disebut sebagai **PIHAK KEDUA**

A. Berdasarkan :

- 1 Nomor SPK : **32/SPK-FSK/MJ/APBD/2025**
Tanggal SPK : **8 Juli 2025**
Nilai SPK : **Rp 128.146.820,00**
Terbilang : **Seratus Dua Puluh Delapan Juta Seratus Empat Puluh Enam Ribu Delapan Ratus Dua Puluh Rupiah**
Pekerjaan : **Lanjutan Pembuatan Parit Batu Sindang Jaya RT. 09 Kelurahan Muara Jawa Tengah**
Lokasi Pekerjaan : **Kelurahan Muara Jawa Ilir**
Instansi : **Kecamatan Muara Jawa**
- 2 Sumber Dana : **APBD Kabupaten Kutai Kartanegara Tahun Anggaran 2025**
DPA SKPD No. : **DPA/A.1/7.01.1.03.0.00.07.0000/001/2025**
- 3 Berita Acara Pemeriksaan dan Berita Acara Serah Terima, yang dinyatakan bahwa pekerjaan telah mencapai bobot 100%

- B. Berdasarkan hasil Pemeriksaan di lapangan, pekerjaan tersebut di atas telah mencapai bobot prestasi 100% (seratus persen). Berdasarkan hal tersebut dapat segera diadakan Serah Terima Hasil Pekerjaan.
- C. Berdasarkan Surat Perjanjian Kerja tersebut di atas, maka kontraktor pelaksana telah berhak menerima pembayaran atas pekerjaan yang telah diselesaikan.

Demikian Berita Acara Pemeriksaan Pekerjaan ini dibuat, dan ditandatangani di Kecamatan Muara Jawa pada tanggal tersebut diatas dalam 5 (lima) rangkap untuk dipergunakan sebagaimana mestinya

Pihak Kedua


CV. JAYA PUTRA SIGAGU


CV. JAYA PUTRA SIGAGU
SYAHRIPUDIN

Direktur

Pihak Pertama

PPKom

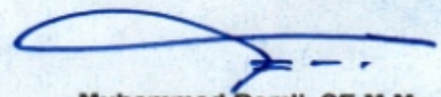
Muhammad Ramli, SE.M.M
NIP. 19750604 200012 1 003

PEMERINTAH KAB. KUTAI KARTANEGARA		SURAT PERINTAH PENCAIRAN DANA (SP2D)	
		Nomor:	
		64.02/04.0/000209/LS/7.01.1.03.0.00.07.0000/P5/8/2025	
Nomor SPM : 64.02/03.0/000253/LS/7.01.1.03.0.00.07.000/P5/8/2025 Tanggal : 25 Agustus 2025 SKPD : Kecamatan Muara Jawa		Dari : KUASA BENDAHARA UMUM DAERAH Tahun Anggaran : 2025	
Bank Pengirim: BANK KALTIMTARA Hendaklah mencairkan / memindahbukukan dari baki Rekening Nomor 0041300016 Uang (terbilang: Seratus dua puluh delapan juta seratus empat puluh enam ribu delapan ratus dua sebesar Rp128.146.820,00 puluh rupiah)			
Kepada : JAYA PUTRA SIGAGU, CV NPWP : 993344720728000 No. Rekening Bank : 1421501595 Nama di Rekening Bank : JAYA PUTRA SIGAGU, CV Bank Penerima - Cabang : BANK KALTIMTARA - Bankaltimtara KCP Samboja Keperluan Untuk : Pembayaran Lanjutan Pembuatan Parit Batu Sindang Jaya RT. 09 Kelurahan Muara Jawa Tengah (n) Pagu Anggaran : Rp128.146.820,00			
NO	KODE REKENING	URAIAN	JUMLAH (Rp)
1	7.01.02.2.04 - Pelaksanaan Urusan Pemerintahan yang Dilimpahkan kepada Camat		
2	7.01.02.2.04 - Pelaksanaan Urusan Pemerintahan yang Dilimpahkan kepada Camat		
3	7.01.02.2.04.0003 - Pelaksanaan Urusan Pemerintahan yang Terkait dengan Kewenangan Lain yang Dilimpahkan		
4	7.01.02.2.04.0003 - Pelaksanaan Urusan Pemerintahan yang Terkait dengan Kewenangan Lain yang Dilimpahkan		
5	5.2.04.02.07.0001	Belanja Modal Bangunan Pembawa Air Kotor Sumber Dana: -	Rp58.783.682,00
6	5.2.04.02.07.0001	Belanja Modal Bangunan Pembawa Air Kotor	Rp69.363.138,00

NO	KODE REKENING	URAIAN	JUMLAH (Rp)	
		Sumber Dana: -		
Jumlah			Rp128.146.820,00	
Potongan-Potongan:				
NO	URAIAN	JUMLAH (Rp)	ID Billing	Keterangan
1	Pajak Pertambahan Nilai	Rp12.699.234,00	0000000000000000	-
2	Pajak Penghasilan Ps 4 (2)	Rp2.020.333,00	0000000000000000	-
Jumlah		Rp14.719.567,00		
SP2D yang Dibayarkan:		Rp128.146.820,00		
Jumlah Potongan:		Rp14.719.567,00		
Jumlah Neto:		Rp113.427.253,00		
Jumlah yang Dibayarkan:		Rp128.146.820,00		
Uang Sejumlah: Seratus dua puluh delapan juta seratus empat puluh enam ribu delapan ratus dua puluh rupiah				

Tenggarong, 28 Agustus 2025
KUASA BENDAHARA UMUM DAERAH

VIVI NURFADA, SE., M.Si
197502062005022004

- Lembar 1 : Bank Yang Ditunjuk
- Lembar 2 : Pengguna Anggaran/Kuasa Pengguna Anggaran
- Lembar 3 : Arsip Kuasa BUD
- Lembar 4 : Pihak Penerima

PEMERINTAH KAB. KUTAI KARTANEGARA

SURAT PERINTAH MEMBAYAR

LANGSUNG (LS)

Tahun Anggaran: 2025	Nomor SPM: 64.02/03.0/000253/LS/7.01.1.03.0.00.07.0000/P5/8/2025																								
KUASA BENDAHARA UMUM DAERAH PEMERINTAH KAB. KUTAI KARTANEGARA Supaya menerbitkan SP2D kepada: Nama SKPD : Kecamatan Muara Jawa Nama Unit SKPD : Kecamatan Muara Jawa Nama : JAYA PUTRA SIGAGU, CV No. Rekening : 1421501595 Bank Nama di Rekening : JAYA PUTRA SIGAGU, CV Bank Nama Bank - : BANK KALTIMTARA - Cabang Bankaltimtara KCP Samboja NPWP : 993344720728000 Dasar : Pembayaran 64.02/01.0/000001/7.01.1.03.0.00.07.0000/P1/8/2025 Untuk Keperluan: Pembayaran Lanjutan Pembuatan Parit Batu Sindang Jaya RT. 09 Kelurahan Muara Jawa Tengah (n) Pembebanan Pada:	Potongan-Potongan: <table><tr><th>No.</th><th>Uraian</th><th>ID Billing</th><th>Jumlah</th></tr><tr><td>1</td><td>Pajak Pertambahan Nilai</td><td>0000000000000000</td><td>Rp12.699.234,00</td></tr><tr><td>2</td><td>Pajak Penghasilan Ps 4 (2)</td><td>0000000000000000</td><td>Rp2.020.333,00</td></tr><tr><td colspan="3">Jumlah</td><td>Rp14.719.567,00</td></tr></table> SPM Yang Dibayarkan <table><tr><td>Jumlah Yang Diminta (Bruto)</td><td>Rp128.146.820,00</td></tr><tr><td>Jumlah Potongan</td><td>Rp14.719.567,00</td></tr><tr><td>Jumlah Neto</td><td>Rp113.427.253,00</td></tr><tr><td>Jumlah Yang Dibayarkan</td><td>Rp128.146.820,00</td></tr></table> Uang Sejumlah: (Seratus dua puluh delapan juta seratus empat puluh enam ribu delapan ratus dua puluh rupiah)	No.	Uraian	ID Billing	Jumlah	1	Pajak Pertambahan Nilai	0000000000000000	Rp12.699.234,00	2	Pajak Penghasilan Ps 4 (2)	0000000000000000	Rp2.020.333,00	Jumlah			Rp14.719.567,00	Jumlah Yang Diminta (Bruto)	Rp128.146.820,00	Jumlah Potongan	Rp14.719.567,00	Jumlah Neto	Rp113.427.253,00	Jumlah Yang Dibayarkan	Rp128.146.820,00
No.	Uraian	ID Billing	Jumlah																						
1	Pajak Pertambahan Nilai	0000000000000000	Rp12.699.234,00																						
2	Pajak Penghasilan Ps 4 (2)	0000000000000000	Rp2.020.333,00																						
Jumlah			Rp14.719.567,00																						
Jumlah Yang Diminta (Bruto)	Rp128.146.820,00																								
Jumlah Potongan	Rp14.719.567,00																								
Jumlah Neto	Rp113.427.253,00																								
Jumlah Yang Dibayarkan	Rp128.146.820,00																								

KODE REKENING	URAIAN	NILAI
NOMOR SPD: 64.02/01.0/000001/7.01.1.03.0.00.07.0000/P1/8/2025		
7.01.02.2.04 - Pelaksanaan Urusan Pemerintahan yang Dilimpahkan kepada Camat		
7.01.02.2.04.0003 - Pelaksanaan Urusan Pemerintahan yang Terkait dengan Kewenangan Lain yang Dilimpahkan		
5.2.04.02.07.0001	Belanja Modal Bangunan Pembawa Air Kotor	Rp58.783.682,00
NOMOR SPD: 64.02/01.0/000002/7.01.1.03.0.00.07.0000/P1/8/2025		
7.01.02.2.04 - Pelaksanaan Urusan Pemerintahan yang Dilimpahkan kepada Camat		
7.01.02.2.04.0003 - Pelaksanaan Urusan Pemerintahan yang Terkait dengan Kewenangan Lain yang Dilimpahkan		
5.2.04.02.07.0001	Belanja Modal Bangunan Pembawa Air Kotor	Rp69.363.138,00
Jumlah		Rp128.146.820,00

Jumlah SPP Diminta **Rp128.146.820,00**

Nomor dan Tanggal SPP :

Tenggarong, 25 Agustus 2025
PENGGUNA ANGGARAN

64.02/02.0/000234/LS/7.01.1.03.0.00.07.0000/P5/8/2025

, tanggal 25 Agustus 2025

MUHAMMAD RAMLI, S.E.,M.M.

197506042000121003

SPM ini sah apabila telah ditandatangani dan di stempel oleh Pengguna Anggaran